
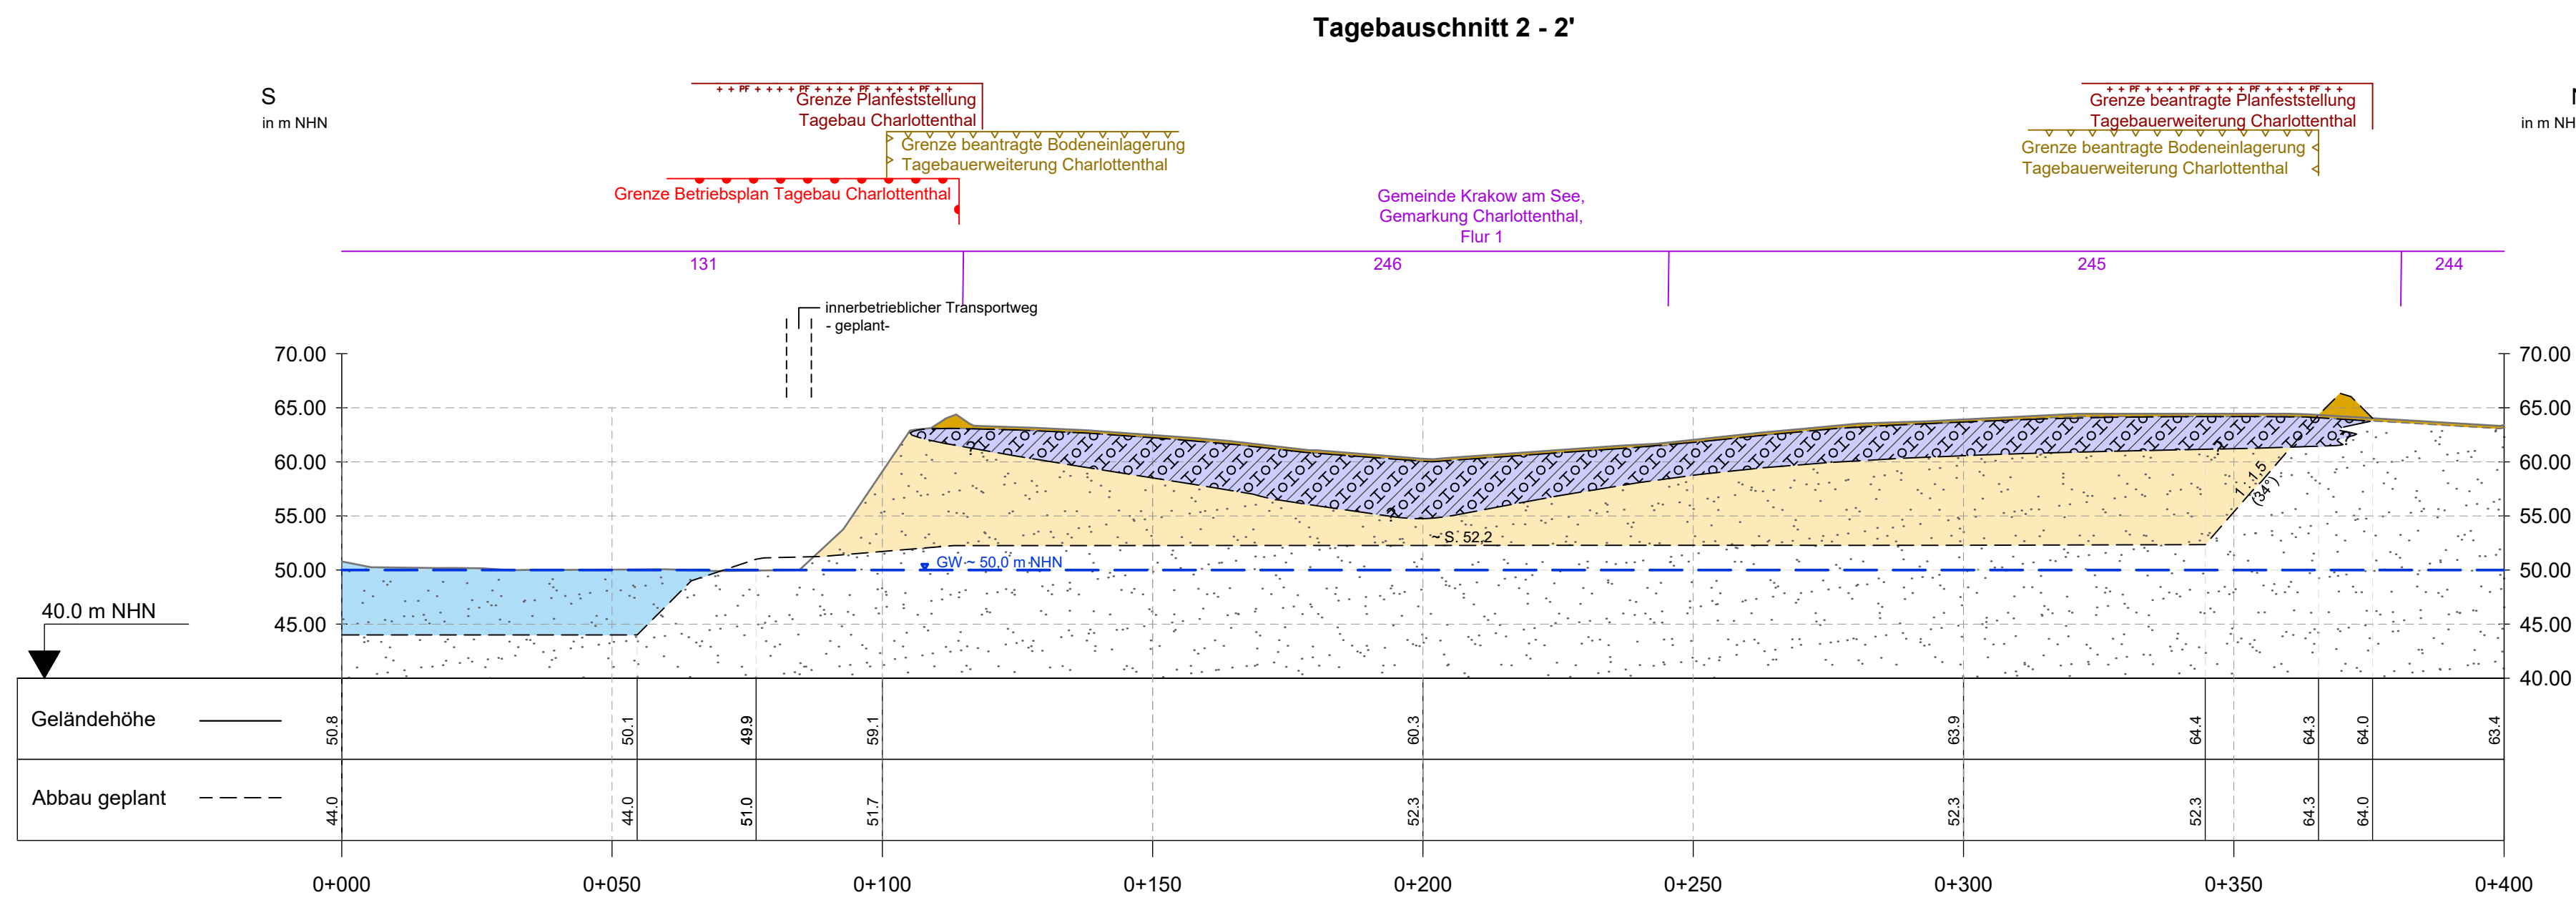


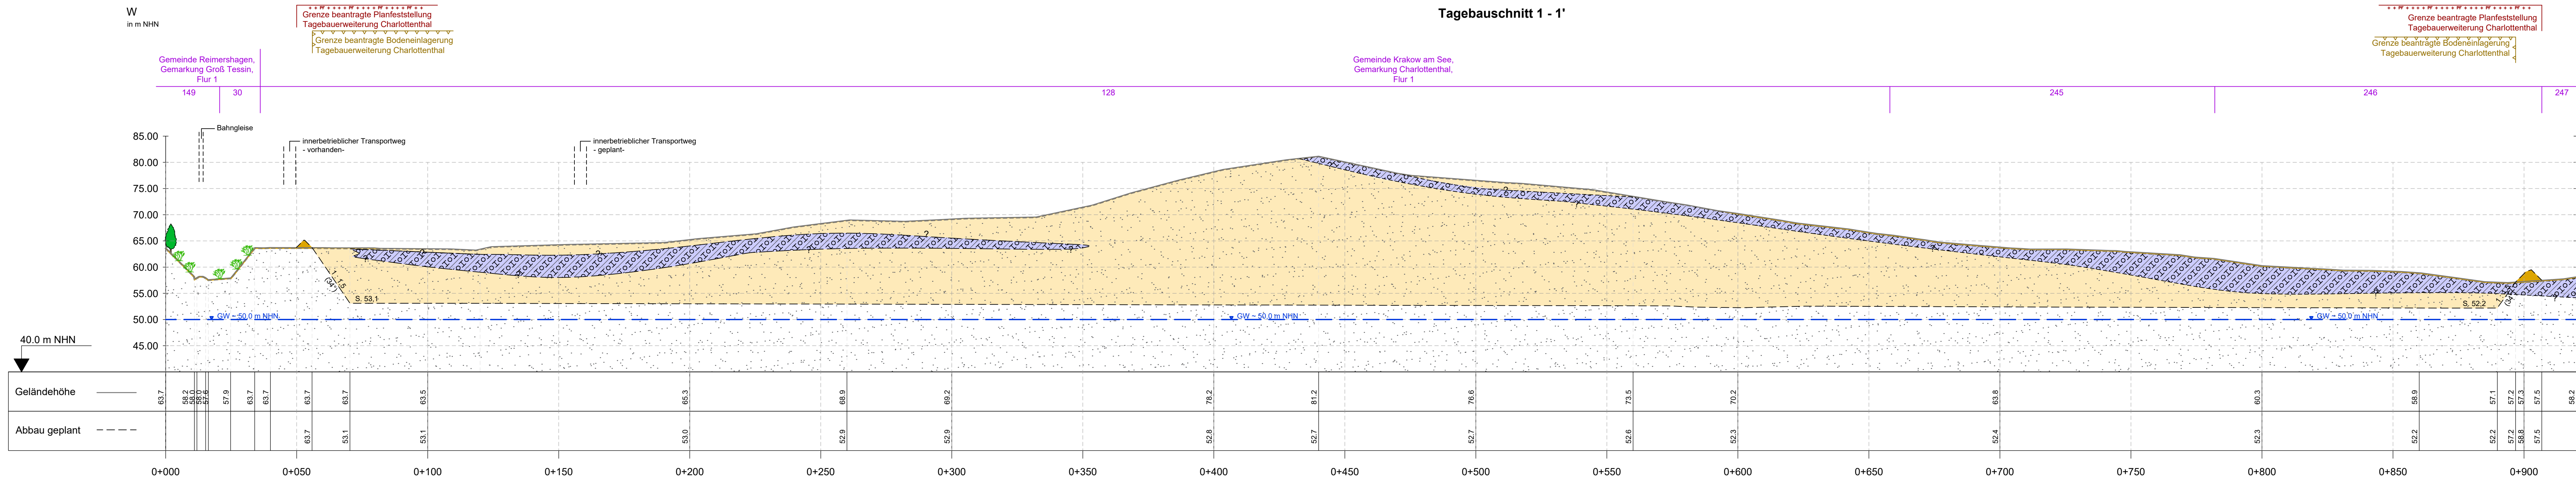

#### Legende

- aktuelle Geländeoberfläche
- geplante Abbausohle Trockenabbau, 1 m über HGWSp. (HGW100 nach HG Nord, 2020)
- mittlerer Grundwasserstand
- Mutterboden
- Kiessand, anstehend
- Nuttschicht Kiessand, gewinnbar im Trockenschnitt
- Nuttschicht Kiessand, gewinnbar im Nassschnitt
- Geschiebelehm/-mergel
- Verbreitung nicht exakt bestimmt

Urheberrechtsschutz

Ohne ausdrückliche Genehmigung des benannten Bauherrn/Auftraggebers/Vorhabensträgers darf kein Teil dieser Karte für irgendwelche Zwecke vervielfältigt oder übertragen werden, unabhängig davon, auf welche Art und Weise oder mit welchen Mitteln, elektronisch oder mechanisch, dies geschieht.

Bauherr/Vorhabensträger



Güstrower Kies + Mörtel GmbH  
Stellwerkswiese 2  
18292 Krakow am See

Planung

**GEO PROJEKT SCHWERIN**

GEO Projekt Schwerin GbR  
Eckardt 41, 19061 Schwerin  
Tel.: 0385/ 61 71 3-0, Fax: / 61 71 3-28  
eMail: Kontakt@geoprojekt.de  
web: www.geoprojekt.de

Objekt

**Kiessandtagebau Charlottenthal**

Vorhaben

**Antrag auf 2. Änderung des planfestgestellten Vorhabens Rahmenbetriebsplan Kiessandabbau Tagebau Charlottenthal**

Benennung

**Tagebauschnitte 1 - 1' und 2 - 2'**

|            |                                        |             |         |
|------------|----------------------------------------|-------------|---------|
| Planung    | Bremer                                 | Maßstab:    | Anlage: |
| Vermessung | Schultz, Mewis                         | 1:1.000/500 | 4       |
| CAD        | Klingenberg                            |             |         |
| Grundlagen | Bergm. Risawerk, Betriebszust. 09.2019 | Projekt:    | P19-255 |
| System     | RD/83 (3''), DHHN92 (NHN)              | Stand:      | 05.2021 |