


Datei: charlottenthal_pa_uvw_5000_2021-11.dwg; Ploddatum: 25.11.2021

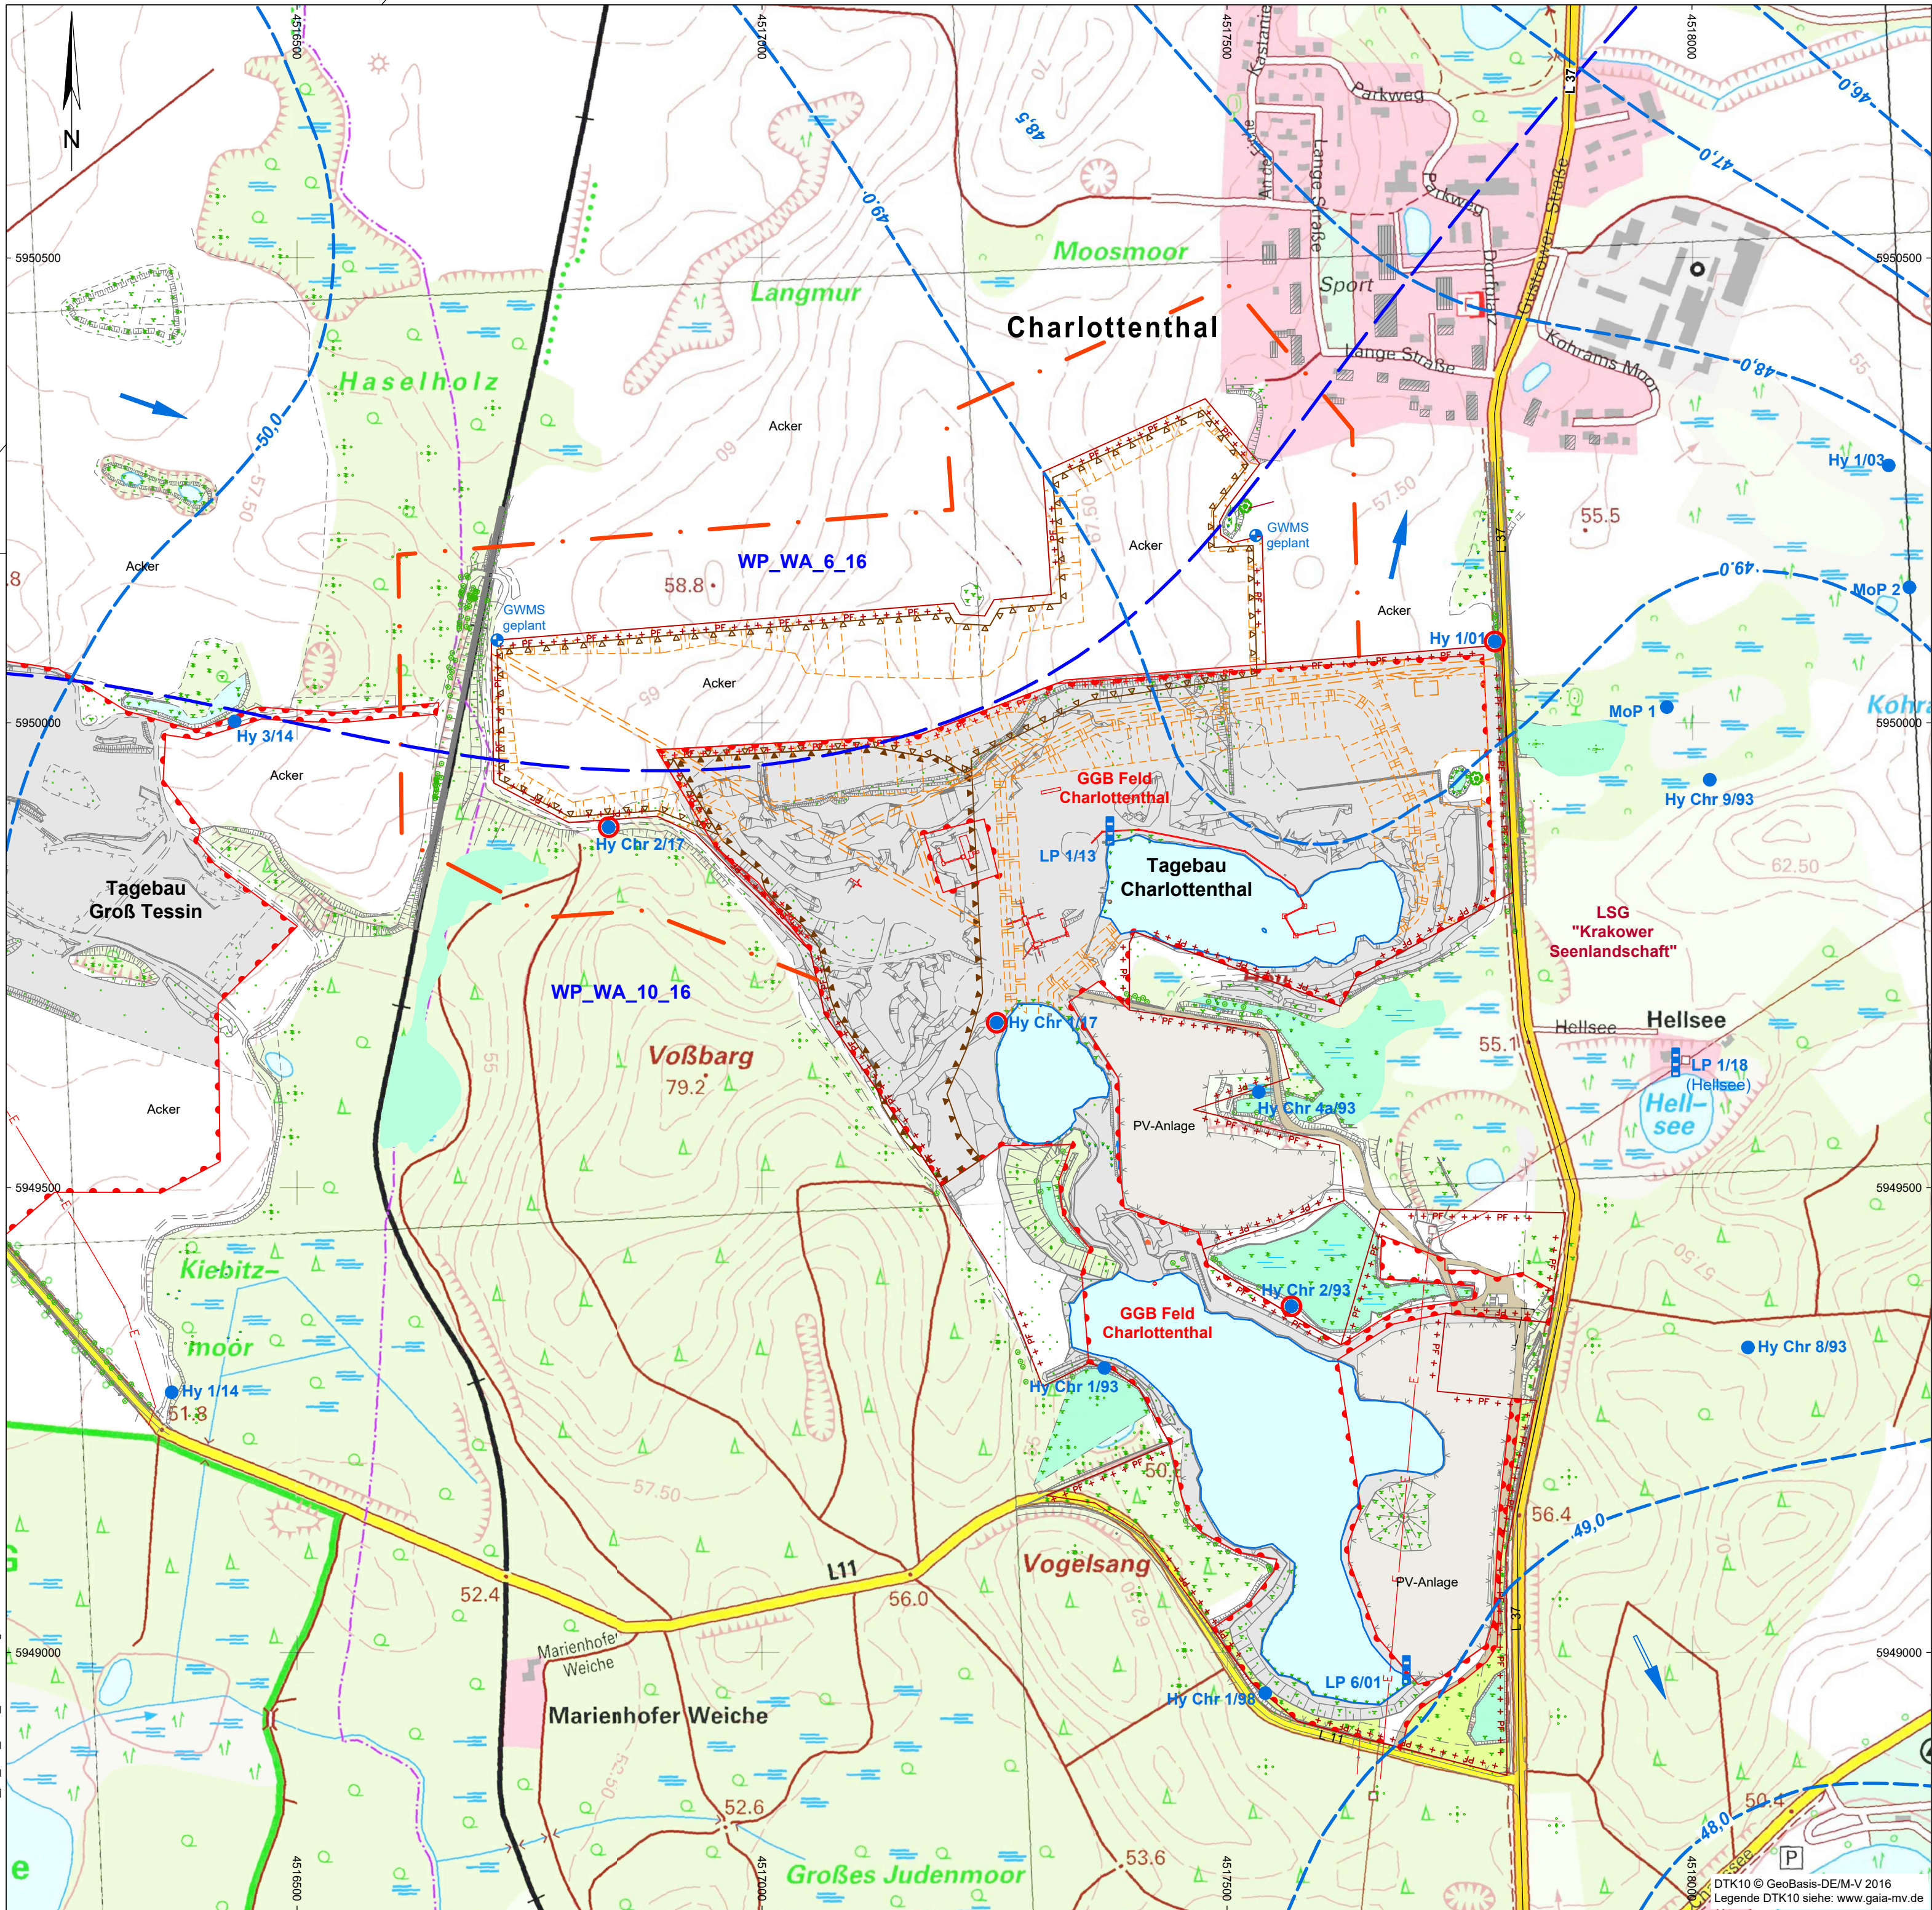

Legende

bergbaulich beanspruchte Fläche Tagebau Charlottenthal
(Bergm. Risswerk Betriebszustand 09.2019 mit Ergänzung 06.2020)

Untersuchungsgebiet zum Vorhaben Flächenerweiterung Charlottenthal

Abbauplanung

Berechtsamsangaben

Grenze Hauptbetriebsplan

Grenze Planfeststellung 2006

Grenze Planfeststellung beantragt (PÄ RBP)

genehmigte Grenze Fremdbodeneinlagerung

geplante Grenze Fremdbodeneinlagerung

Hy 1/01 Grundwassermessstelle mit Nummer/Jahr

LP 1/13 Lattenpegel/Oberflächenmessstelle mit Nr./Jahr

50- lokal angepasste Grundwasserdynamik in m NHN
(Hydrogutachten 2020, HG-Nord)

Grundwasserfließrichtung, generalisiert

zu beprobende GWMS zur Überwachung der Grundwasserbeschaffenheit

GWMS geplant

Standortvorschlag Neuerrichtung Grundwassermessstelle

Grenze Grundwasserkörper nach WRRL
(Hydrogutachten 2020, HG-Nord)


WP_WA_6_16 - Nebel Unterlauf

WP_WA_10_16 - Nebel Oberlauf

Baggersee/Wasserfläche

Feuchtgebiet

wechselfeuchte Bereiche

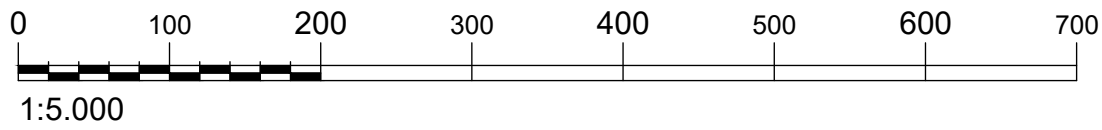

Vorhabensträger:

GKM Güstrower Kies + Mörtel GmbH
Stellwerksweise 2
18292 Krakow am See

Planung:

GEO PROJEKT SCHWERIN

GEO Projekt Schwerin GbR
Eckdrift 41, 19061 Schwerin
Tel. (0385) 61713 - 0, Fax - 28
eMail: kontakt@geoprojekt.de

Vorhaben:

**Antrag auf 2. Änderung des planfestgestellten
Vorhabens Rahmenbetriebsplan Kiessandabbau
Tagebau Charlottenthal**

Benennung:

Wasser

Planung	Bremer	Maßstab	Anlage
Vermessung	Schultz, Mewis	1 : 5.000	4
CAD	Klingenberg		
Grundlagen	Bergm. Risswerk, Betriebszustand 09.2019		
System	RD/83 (3") (LS 110), DHHN92 (NHN) (HS 160)	Prj.: P19-255	Stand: 11.2021