


Dipl.-Ing. Heiko Neufeldt  
 Beratender Ingenieur  
 Mühlendamm 1  
 25365 Elmshorn

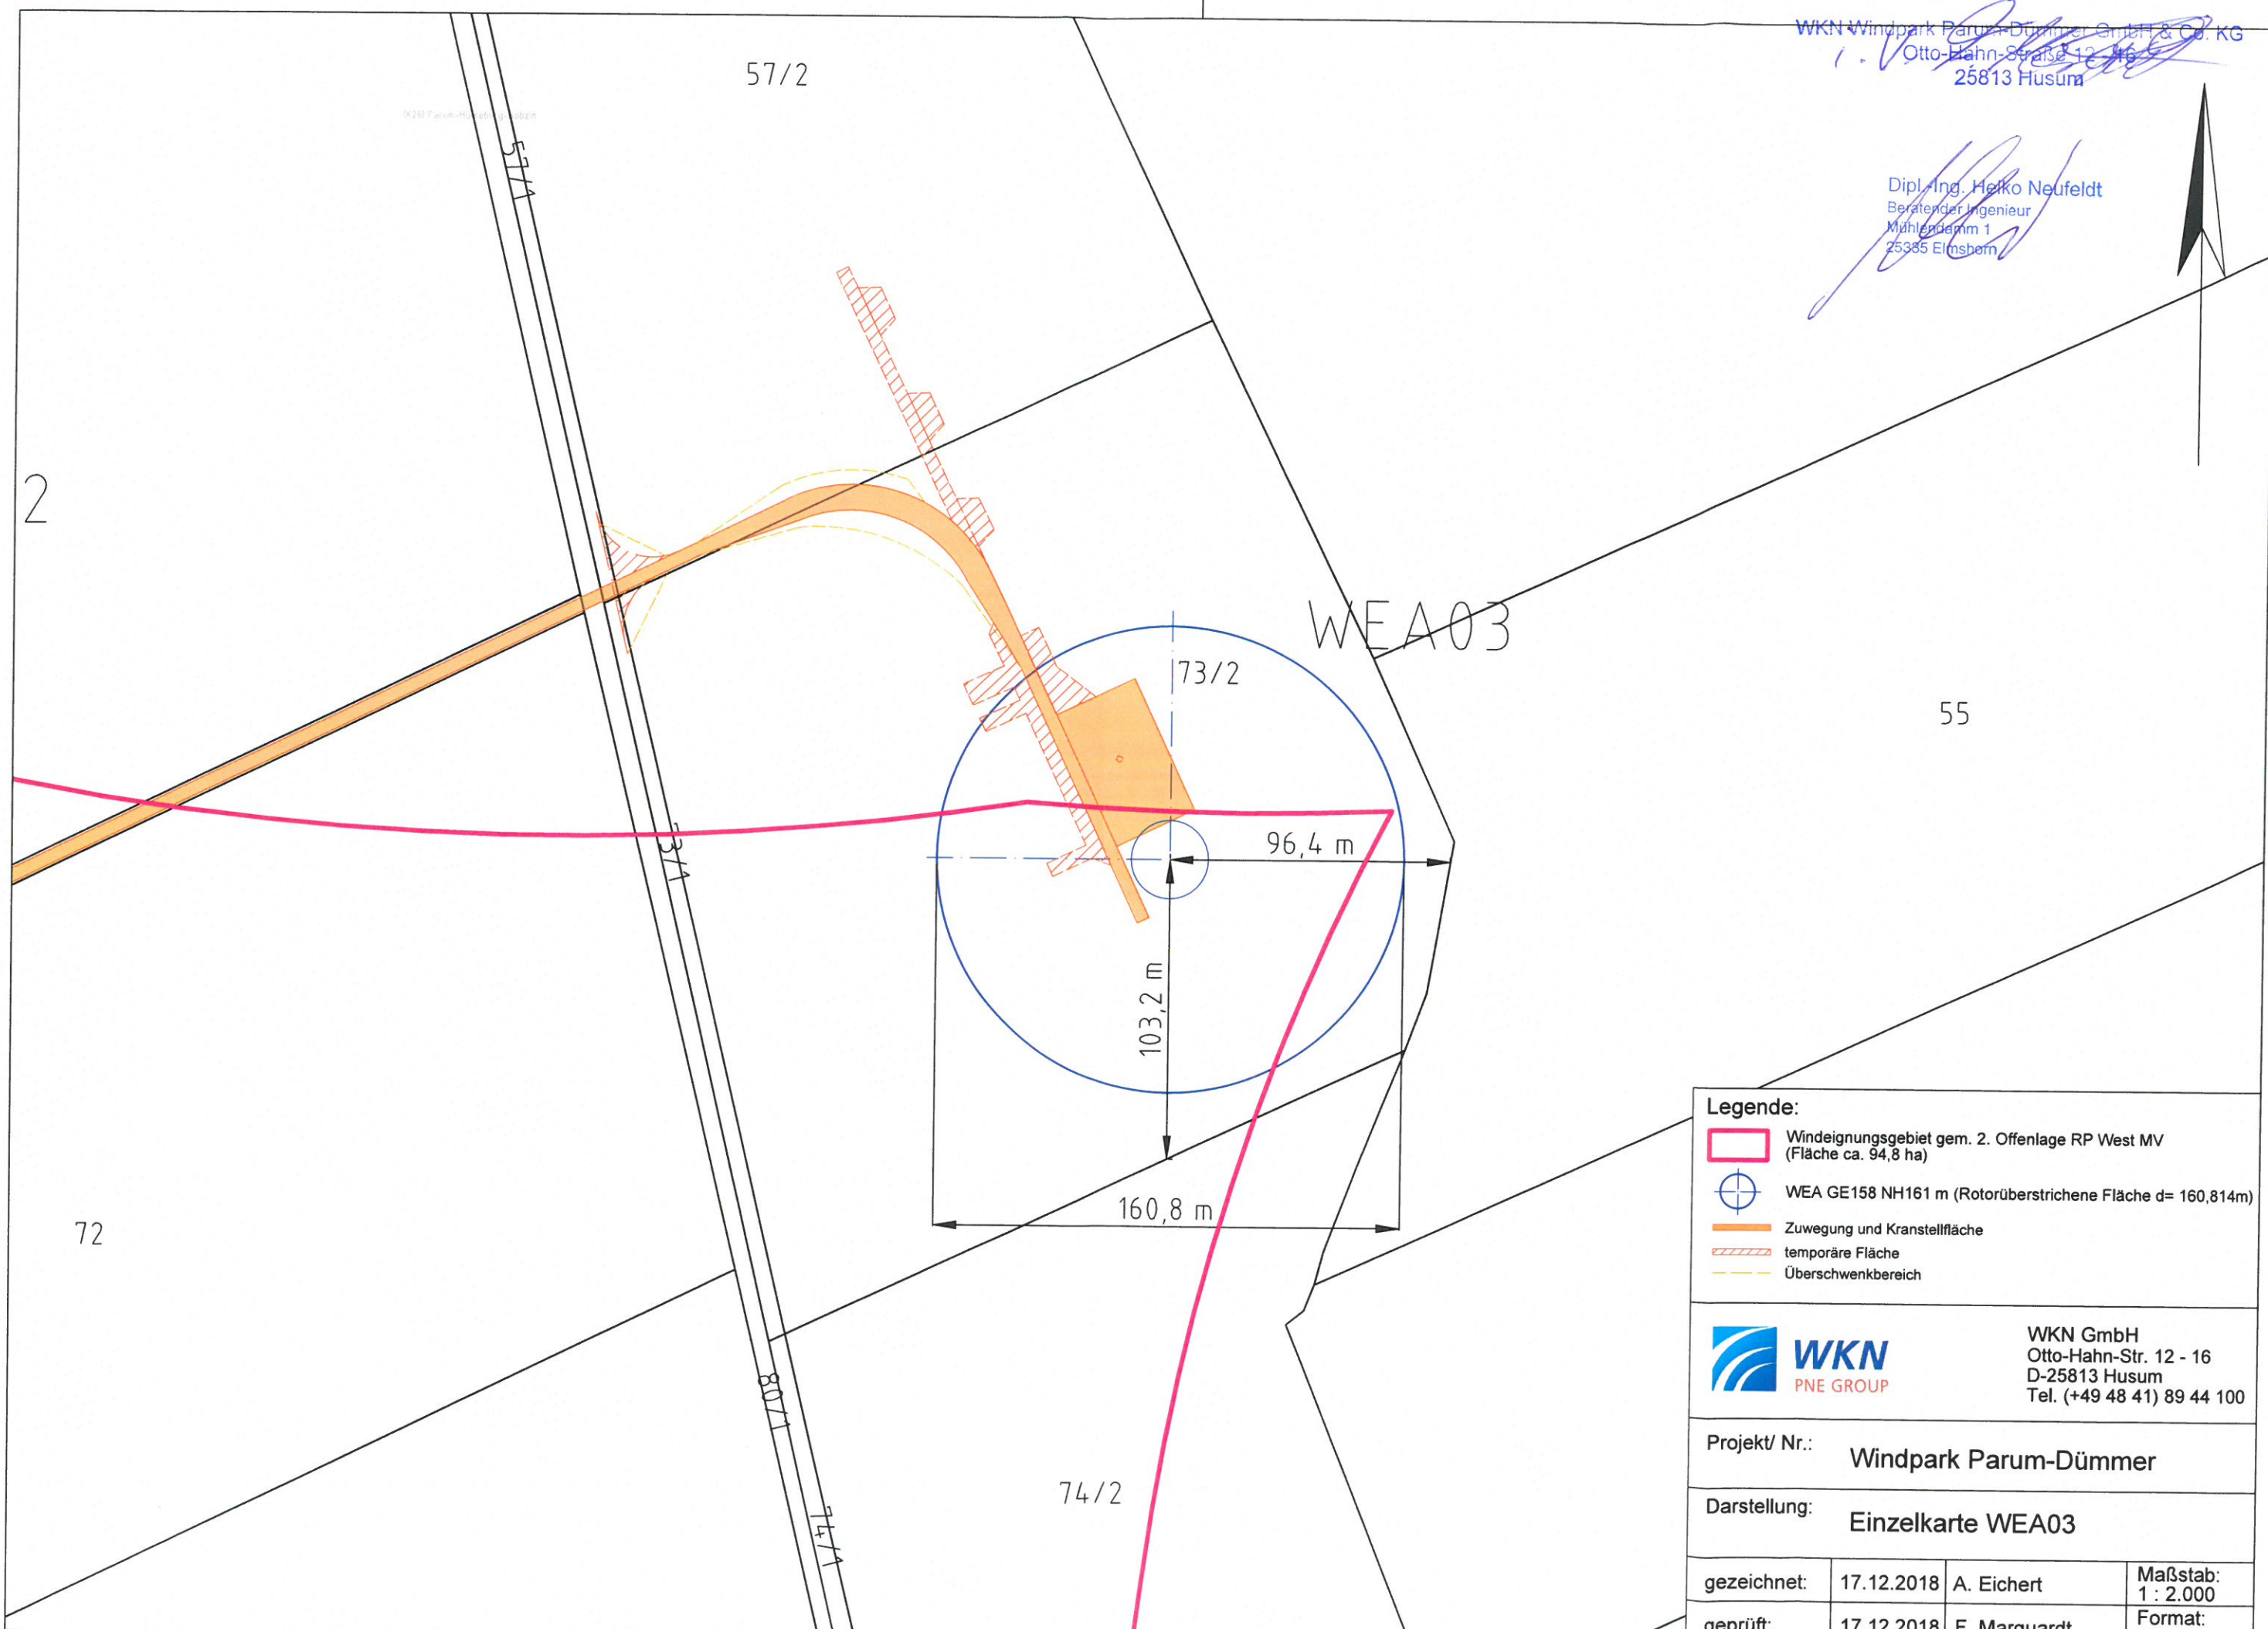

**Legende:**

	Windeignungsgebiet gem. 2. Offenlage RP West MV (Fläche ca. 94,8 ha)
	WEA GE158 NH161 m (Rotorüberstrichene Fläche d= 160,814m)
	Zuwegung und Kranstellfläche
	temporäre Fläche
	Überschwenkbereich

	WKN GmbH Otto-Hahn-Str. 12 - 16 D-25813 Husum Tel. (+49 48 41) 89 44 100
--	---

Projekt/ Nr.: **Windpark Parum-Dümmer**

Darstellung: **Einzelkarte WEA03**

gezeichnet:	17.12.2018	A. Eichert	Maßstab: 1 : 2.000
geprüft:	17.12.2018	F. Marquardt	Format: A3