Gemeinde Dümmer
Gemarkung Parum
Flur 3

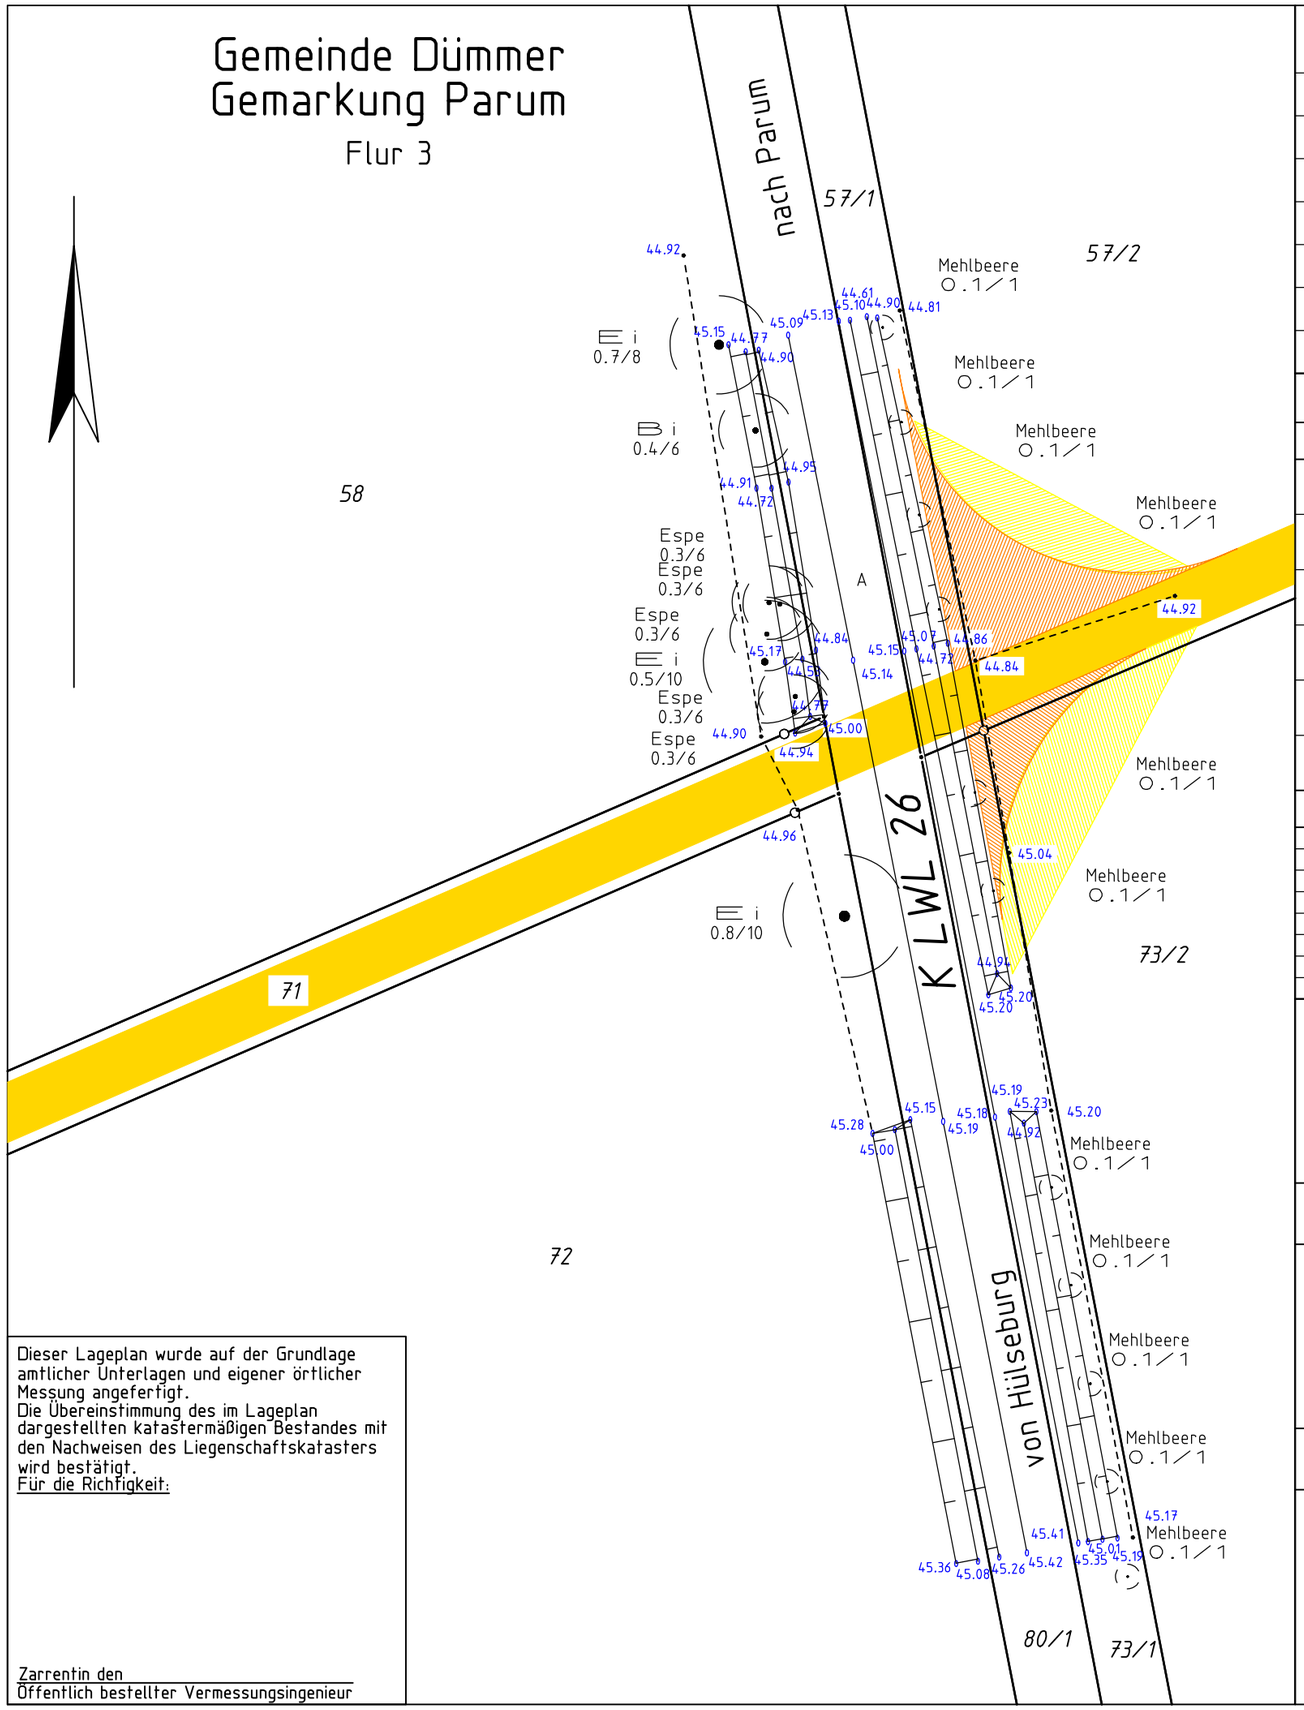

Dieser Lageplan wurde auf der Grundlage amtlicher Unterlagen und eigener örtlicher Messung angefertigt.
Die Übereinstimmung des im Lageplan dargestellten katastermäßigen Bestandes mit den Nachweisen des Liegenschaftskatasters wird bestätigt.
Für die Richtigkeit:

Zarrentin den
Öffentlich bestellter Vermessungsingenieur

Index	Änderungs-datum	Änderungsvermerk	geändert durch
a	27.03.2019	Lageplan mit Höhen	Waschki

Zeichenerklärung

Schraffuren

	vorhandene bauliche Anlagen oder Bauteile (lt. BauVorlVonM-V vom 10.07.2006, Anlage 1)
	geplante bauliche Anlagen oder Bauteile (lt. BauVorlVonM-V vom 10.07.2006, Anlage 1)
	Temporäre Montagefläche
	Zuwegung/ Überhangfläche
	Grünfläche (lt. planzV '90 Pkt. 9)
	Kranstellfläche

Linien

	zu beseitigende bauliche Anlagen oder Bauteile (lt. BauVorlVonM-V vom 10.07.2006, Anlage 1)
	Baugrenze (lt.PlanzV '90 Pkt. 3.5)
	Baulinie (lt.PlanzV '90 Pkt. 3.4)
	Grenze des Grundstückes (lt. BauVorlVonM-V vom 10.07.2006, Anlage 1)
	amtliche Flurstücksgrenze
	Flurstücksgrenzen bedürfen noch einer Übernahme in die Liegenschaftsdokumentation
T=3,00	Abstandsfläche Tiefe der Abstandsfläche in Meter
	Abgrenzung unterschiedlicher Nutzung im B-Plan
	Fläche zum Schutz vor schädlichen Umwelteinflüssen
	Straßenbegrenzungslinie

Punkte

	Polygonpunkt
	Firstrichtung
	Drahtzaun
	Fließrichtung Regenwasser
	Fließrichtung Abwasser
	Grenzpunkt- vermarkt / unvermarkt
	Schacht rund / eckig
	Straßenlaterne

Texte

OKD/OKA	Deckelhöhe Schacht / Ablauf
RSE/RSA	Ein-/ Auslauf Rohrsohle
(A)	Asphalt
WH	Wandhöhe
FH	Firsthöhe
	Grünland

Bauvorhaben

Windpark Parum-Dümmer

Bauherr

WKN GmbH

Landkreis	Gemarkung	Flur	Flurstück
Landkreis Ludwigslust-Parchim	Parum	3	diverse

Planbezeichnung

Amtlicher Lageplan mit Grenzen und Höhen

Maßstab **1 : 500**

Plan-Nr. **7129-03a**

gemessen	22.03.2019	Waschki
bearbeitet	25.03.2019	Waschki
geprüft	28.03.2019	Maahs
Unterschrift		

Koordinaten Gauß-Krüger | Höhen DHHN 2016 | Dateiname 7129-03a.PLT | Format 420x 297

Planverfasser

Ingenieurbüro für Vermessung und Bauwesen
Öffentlich bestellter Vermessungsingenieur
Dipl.-Ing.(TU)Klaus Dieter Maahs

Schalißer Straße 2 — Tel 038851/ 33 76 77
19246 Zarrentin — Mail:info@ivb-vermessungsbuero.de