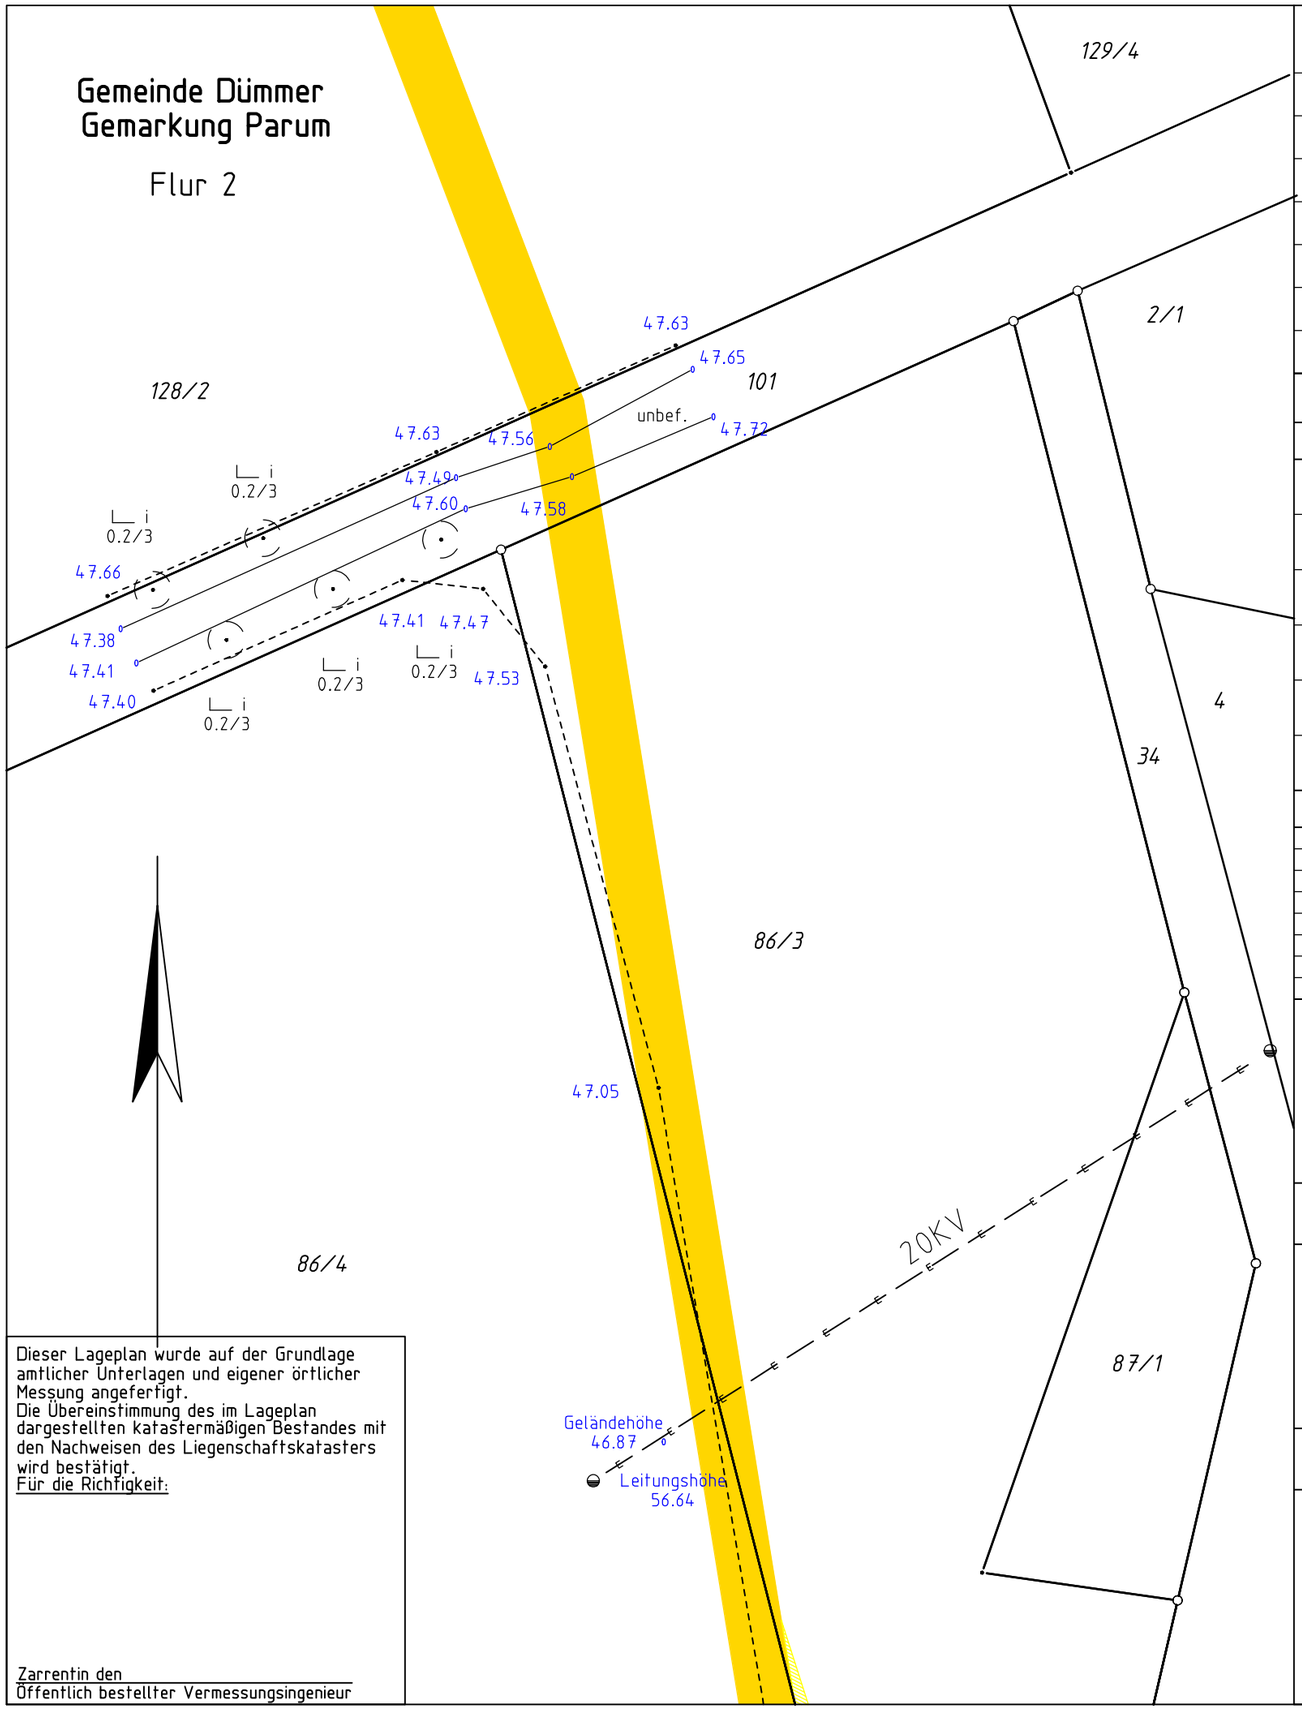

Dieser Lageplan wurde auf der Grundlage amtlicher Unterlagen und eigener örtlicher Messung angefertigt.
Die Übereinstimmung des im Lageplan dargestellten katastermäßigen Bestandes mit den Nachweisen des Liegenschaftskatasters wird bestätigt.
Für die Richtigkeit:

Zarrentin den
Öffentlich bestellter Vermessungsingenieur

Index	Änderungs-datum	Änderungsvermerk	geändert durch
a	27.03.2019	Lageplan mit Höhen	Waschki

Zeichenerklärung

Schraffuren

- vorhandene bauliche Anlagen oder Bauteile (lt. BauVorlVonM-V vom 10.07.2006, Anlage 1)
- geplante bauliche Anlagen oder Bauteile (lt. BauVorlVonM-V vom 10.07.2006, Anlage 1)
- Temporäre Montagefläche
- Zuwegung/ Überhangfläche
- Grünfläche (lt. planzV '90 Pkt. 9)
- Kranstellfläche

Linien

- zu beseitigende bauliche Anlagen oder Bauteile (lt. BauVorlVonM-V vom 10.07.2006, Anlage 1)
- Baugrenze (lt.PlanzV '90 Pkt. 3.5)
- Baulinie (lt.PlanzV '90 Pkt. 3.4)
- Grenze des Grundstückes (lt. BauVorlVonM-V vom 10.07.2006, Anlage 1)
- amtliche Flurstücksgrenze
- Flurstücksgrenzen bedürfen noch einer Übernahme in die Liegenschaftsdokumentation
- Abstandsfläche T=3,00 Tiefe der Abstandsfläche in Meter
- Abgrenzung unterschiedlicher Nutzung im B-Plan
- Fläche zum Schutz vor schädlichen Umwelteinflüssen
- Straßenbegrenzungslinie

Punkte

- Polygonpunkt
- Firstrichtung
- Drahtzaun
- Fließrichtung Regenwasser
- Fließrichtung Abwasser
- Grenzpunkt- vermarkt / unvermarkt
- Schacht rund / eckig
- Straßenlaterne

Texte

- OKD/OKA Deckelhöhe Schacht / Ablauf
- RSE/RSA Ein-/ Auslauf Rohrsohle
- (A) Asphalt
- WH Wandhöhe
- FH Firsthöhe
- Grünland

Bauvorhaben
Windpark Parum-Dümmer

Bauherr
WKN GmbH

Landkreis	Gemarkung	Flur	Flurstück
Landkreis Ludwigslust-Parchim	Parum	2	diverse

Planbezeichnung
Amtlicher Lageplan mit Grenzen und Höhen

Maßstab
1 : 500

Plan-Nr.
7129-02a

gemessen	22.03.2019	Waschki
bearbeitet	25.03.2019	Waschki
geprüft	28.03.2019	Maahs
Unterschrift		

Koordinaten Gauß-Krüger Höhen DHHN 2016 Dateiname 7129-02a.PLT Format 420x 297

Planverfasser
Ingenieurbüro für Vermessung und Bauwesen
Öffentlich bestellter Vermessungsingenieur
Dipl.-Ing.(TU)Klaus Dieter Maahs
Schalißer Straße 2 Tel 038851/ 33 76 77
19246 Zarrentin Mail:info@ivb-vermessungsbuero.de