
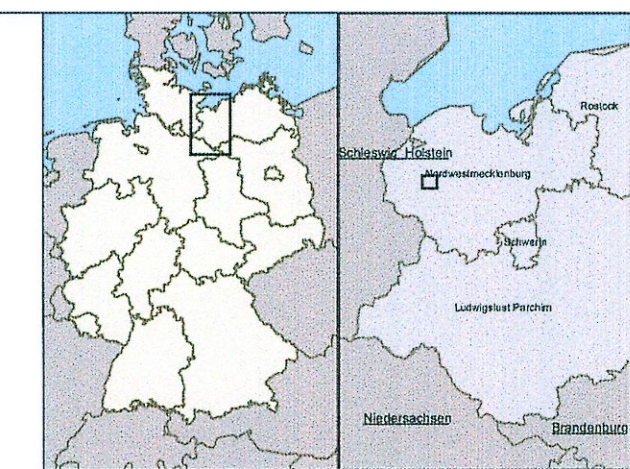


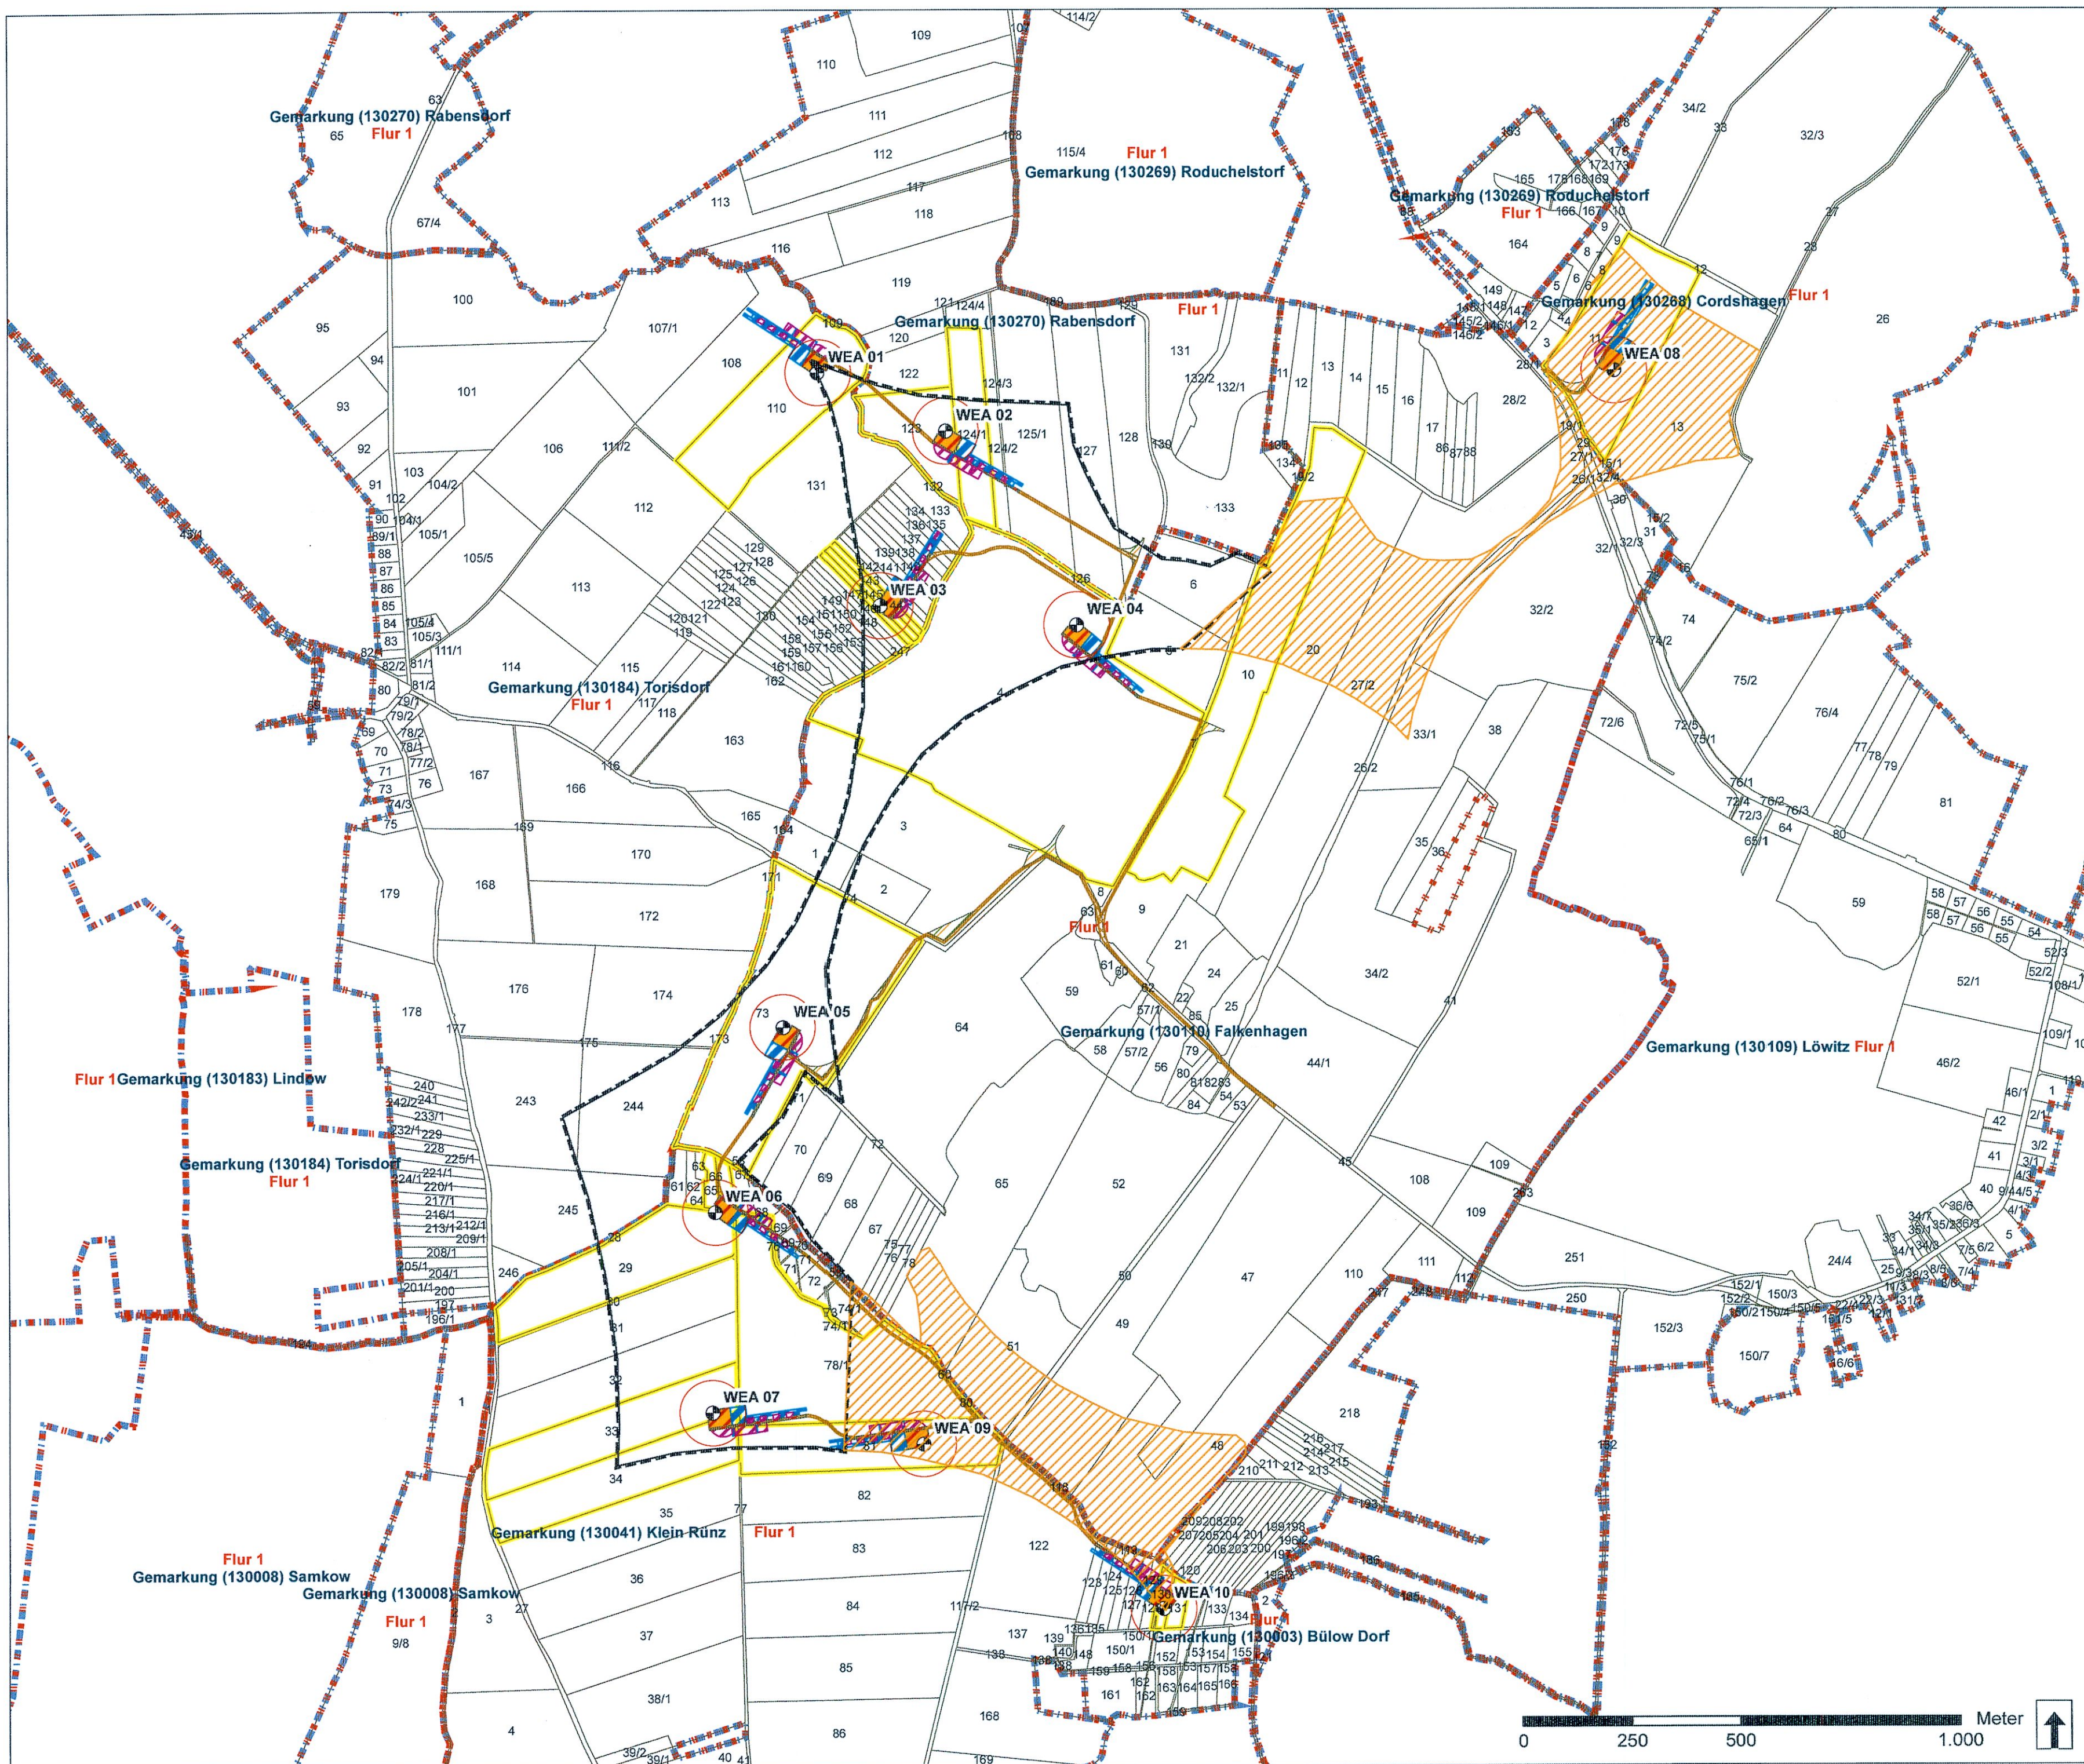

- Legende**
- Eignungsgebiet 02/18 (RREP Stand 11/2018)
 - Eignungsgebiet mit bedingter Festlegung
 - WEA-Standorte (V150 NH166)
 - Rotorkreis V150: Ø 150 m
 - dauerhaft
 - temporär
 - versiegelt
 - geeignet
 - Zuwegung (neu, dauerhaft)
 - Trichter (neu, temporär)
 - für Bebauung vorgesehene Flurstücke
 - Flurstücksgrenze
 - Flurgrenze
 - Gemarkungsgrenze

Planungsvorhaben: WP Rehna-Falkenhagen
(RREP-Nr. 02/18, Stand 11/2018)

Planinhalt: 2.2 Grundkarte
M 1:10.000

Bundesland: Mecklenburg-Vorpommern
Planungsregion: Westmecklenburg
Landkreis: Nordwestmecklenburg
Verwaltungseinheit: Amt Rehna, Amt Schönberger Land
Gemeinde: Rehna, Roduchelstorf u. a.

Bezugssystem: ETRS 1989 UTM Zone 32N 8stellen
Plangröße: DIN A2 Maßstab: 1:10.000
Datum: 28.10.2020
Bearbeiter: AW

Vorhabenträger: WEMAG AG
Obbühlenting 40
19053 Schwerin
Tel.: +49 (0)385 755 2755
E-Mail: kontakt@wemag.com

WEMAG

Datum, Unterschrift Entwurfsverfasserin: Bayika Bau
28.10.2020