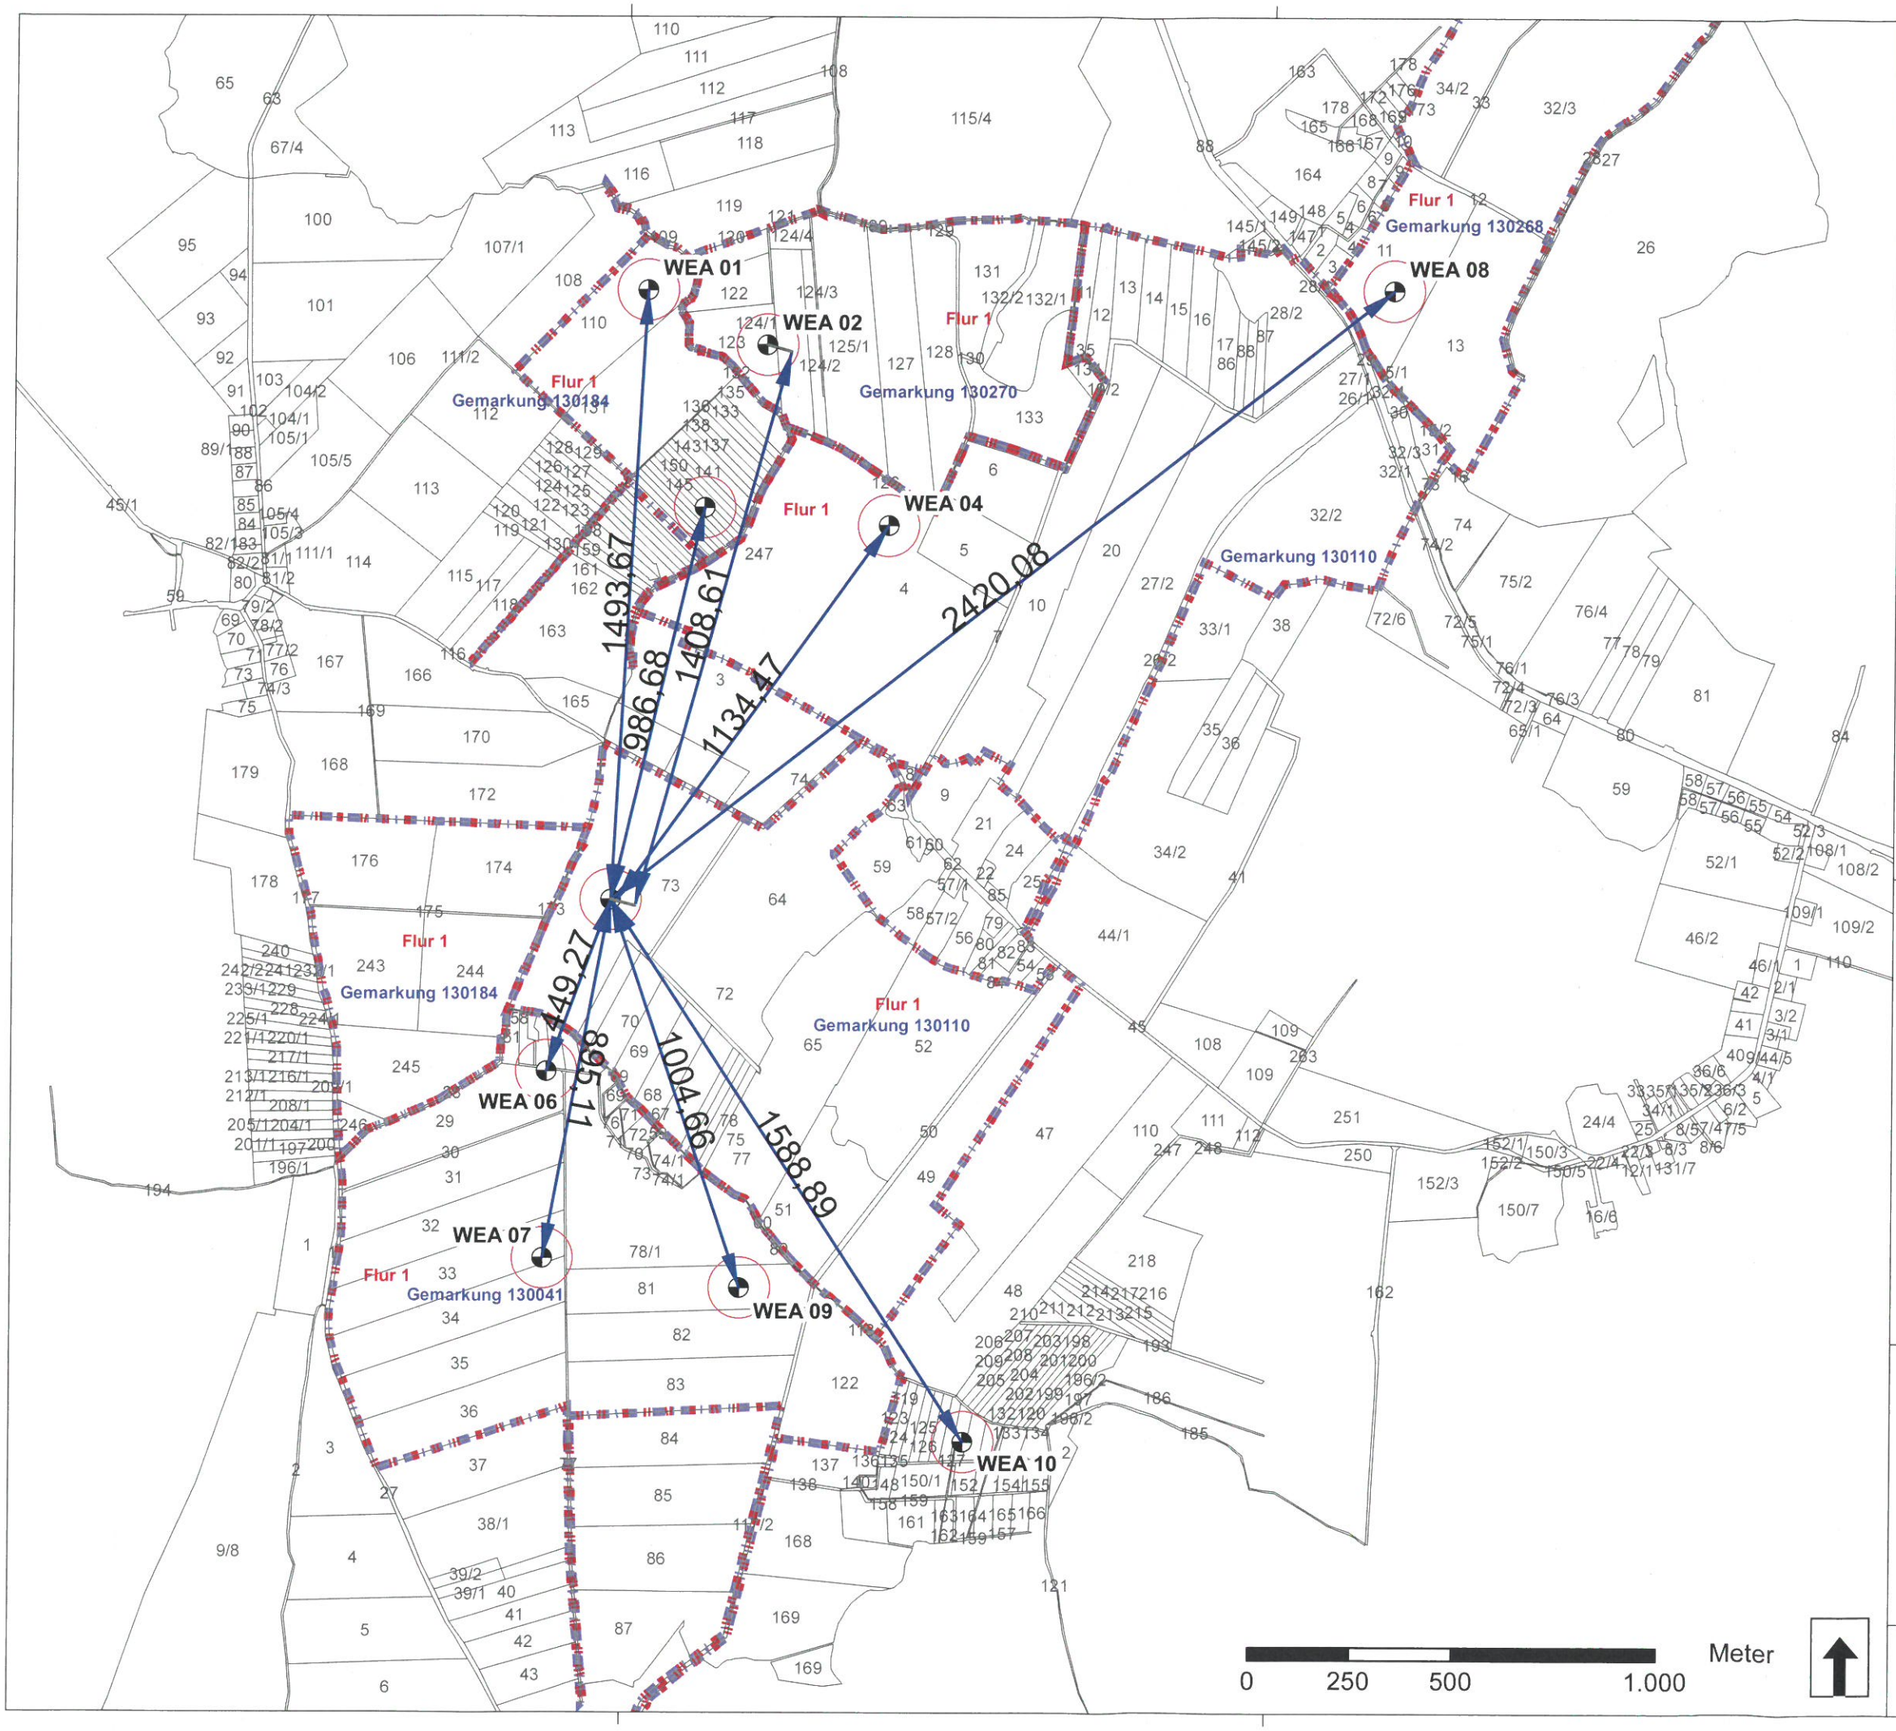

Legende

- WEA-Standorte (V150 NH166)
- Rotorkreis V150: Ø 150 m
- Flurstücksgrenze
- Flurgrenze
- Gemarkungsgrenze

Planungsvorhaben:	**Rehna-Falkenhagen (RREP-Nr. 02/18, Stand 11/2018)**
Planinhalt:	2.3e Liegenschaftskarte WEA 05; M 1:15.000
Bundesland:	Mecklenburg-Vorpommern
Planungsregion:	Westmecklenburg
Landkreis:	Nordwestmecklenburg
Verwaltungseinheit:	Amt Schönberger Land, Amt Rehna
Gemeinde:	Stadt Rehna, Königsfeld, Roduchelstorf, Groß Siemz
Bezugssystem:	ETRS 1989 UTM Zone 32N 8stellen
Plangröße:	DIN A3 Maßstab: 1:15.000
Datum:	27.10.2020
Bearbeiter:	AW

Vorhabenträger: WEMAG AG
Obotritenring 40
19053 Schwerin

Tel.: +49 (0) 385-755-2755
E-Mail: kontakt@wemag.com

WEMAG

Datum, Unterschrift Entwurfsverfasser: BaylkaBau

27.10.2020

Dipl.-Ing. (FH) Mariella Schlüter
Bauvorlageberechtigte
52955