


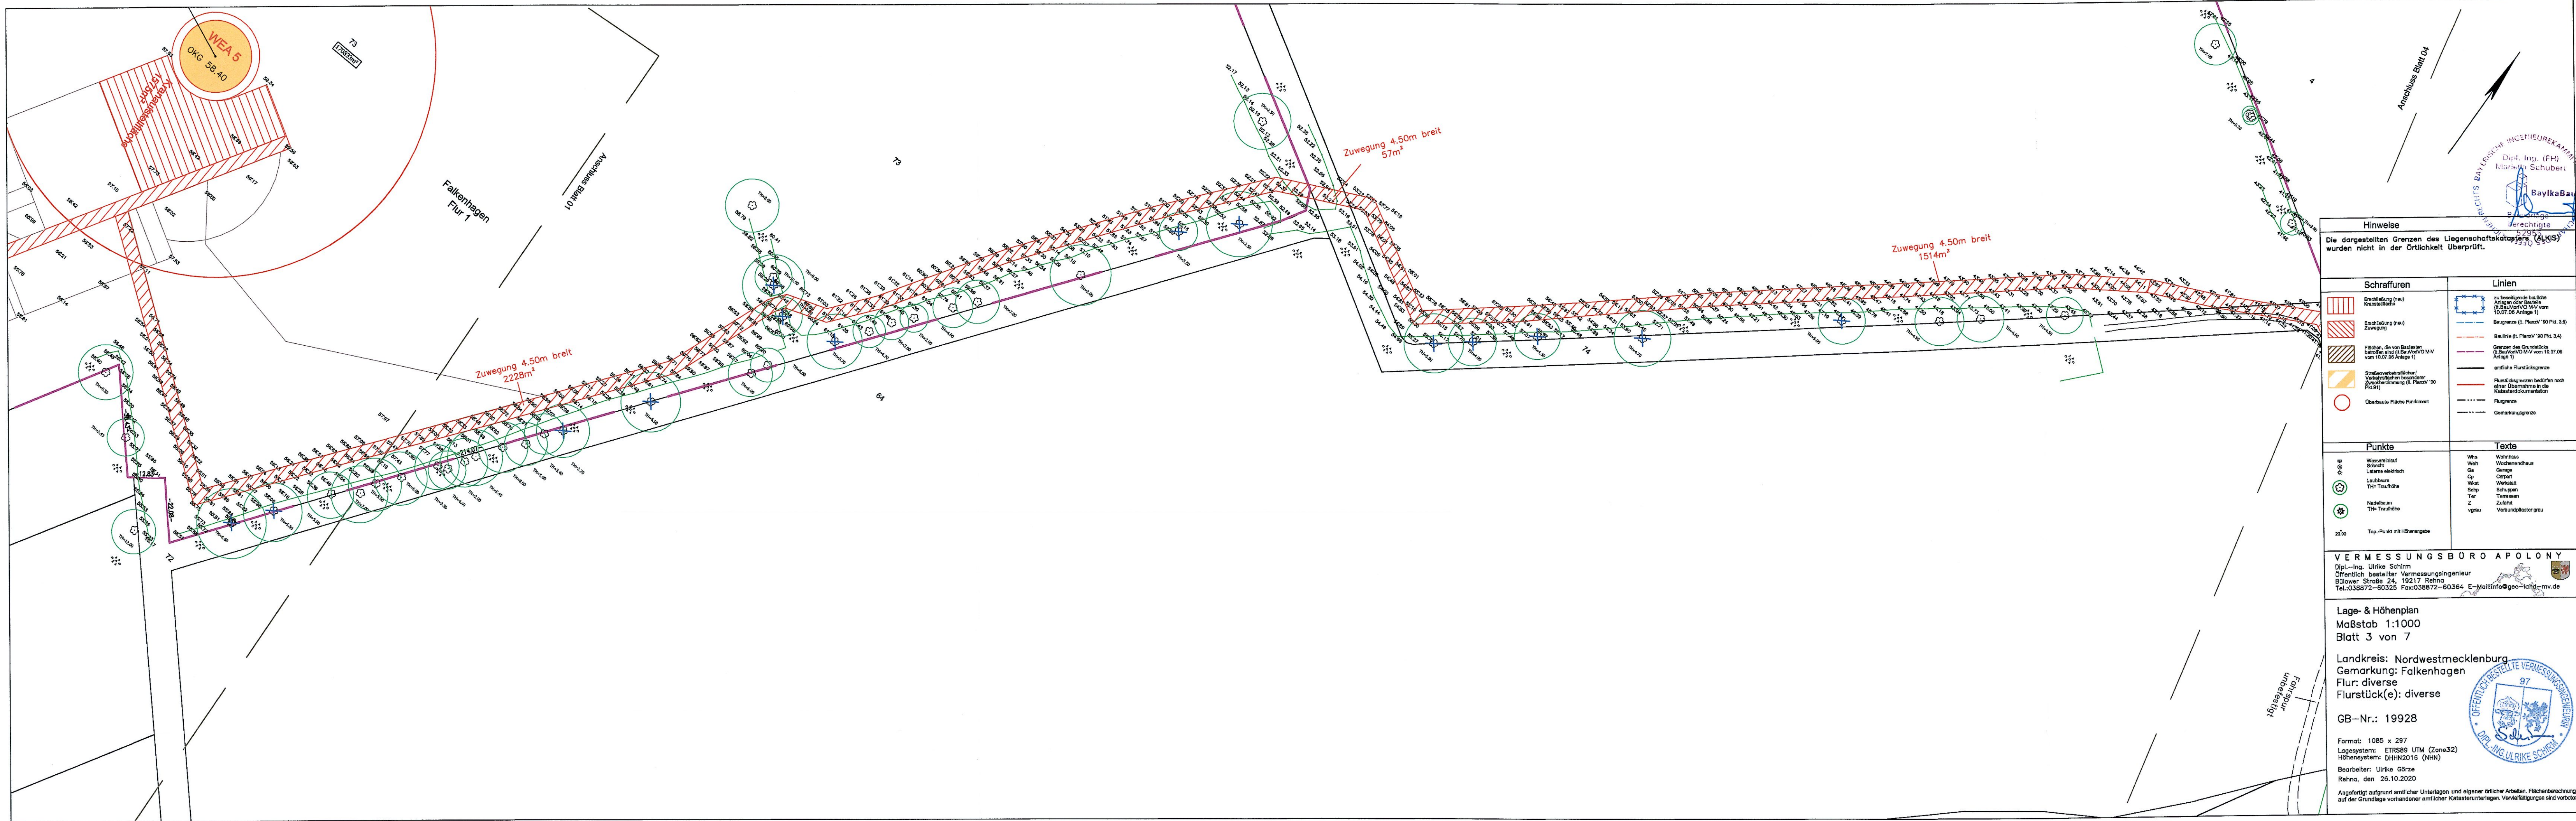

BaylkaBau
Dipl.-Ing. (FH)
Markus Schubert
Bayerische Ingenieurenkammer Bau
BaylkaBau

Hinweise
Die dargestellten Grenzen des Liegenschaftskatasters (ALKIS) wurden nicht in der Örtlichkeit überprüft.

Schraffuren	Linien
Bruchleitung (neu)	zu beseitigende bauliche Anlagen oder Bauteile (BauVerVO M-V vom 10.07.06 Anlage 1)
Bruchleitung (neu)	Baugrenze (lt. PlanzV '90 Pkt. 3.6)
Flächen, die von Bauleistungen betroffen sind (lt. BauVerVO M-V vom 10.07.06 Anlage 1)	Baugrenze (lt. PlanzV '90 Pkt. 3.4)
Straßenverkehrsflächen/Verkehrsflächen besonderer Zweckbestimmung (lt. PlanzV '90 Pkt. 5.1)	Grenzen des Grundstücks (lt. BauVerVO M-V vom 10.07.06 Anlage 1)
Oberbaufläche Fundament	amtliche Flurstücksgrenze
	Flurstücksgrenzen bedürfen noch einer Übernahme in die Katasterdokumentation
	Flurstücksgrenze
	Gemarkungsgrenze

Punkte	Texte
Wasserschloß	Wohnhaus
Schacht	Wohnsiedlung
Latrine elektrisch	Gänge
Laubbaum	Camp
Tfe-Treehöhe	Werkstatt
Nadelbaum	Schuppen
Tfe-Treehöhe	Terassen
	Zufahrt
	vgrau Verbundpflaster grau
20.00	Top-Punkt mit Höhenangabe

VERMESSUNGSBÜRO APOLONY
Dipl.-Ing. Ulrike Schlrm
Öffentlich bestellter Vermessungsingenieur
Bülower Straße 24, 19217 Rehna
Tel: 038872-60325 Fax: 038872-60364 E-Mail: info@geo-land-tmv.de

Lage- & Höhenplan
Maßstab 1:1000
Blatt 3 von 7

Landkreis: Nordwestmecklenburg
Gemarkung: Falkenhagen
Flur: diverse
Flurstück(e): diverse

GB-Nr.: 19928

Format: 1085 x 297
Lagesystem: ETRS89 UTM (Zone32)
Höhensystem: DHHN2016 (NN)

Bearbeiter: Ulrike Gsrze
Rehna, den 26.10.2020

Angefertigt aufgrund amtlicher Unterlagen und eigener örtlicher Arbeiten. Flächenberechnung auf der Grundlage vorhandener amtlicher Katasterunterlagen. Vervielfältigungen sind verboten.

