


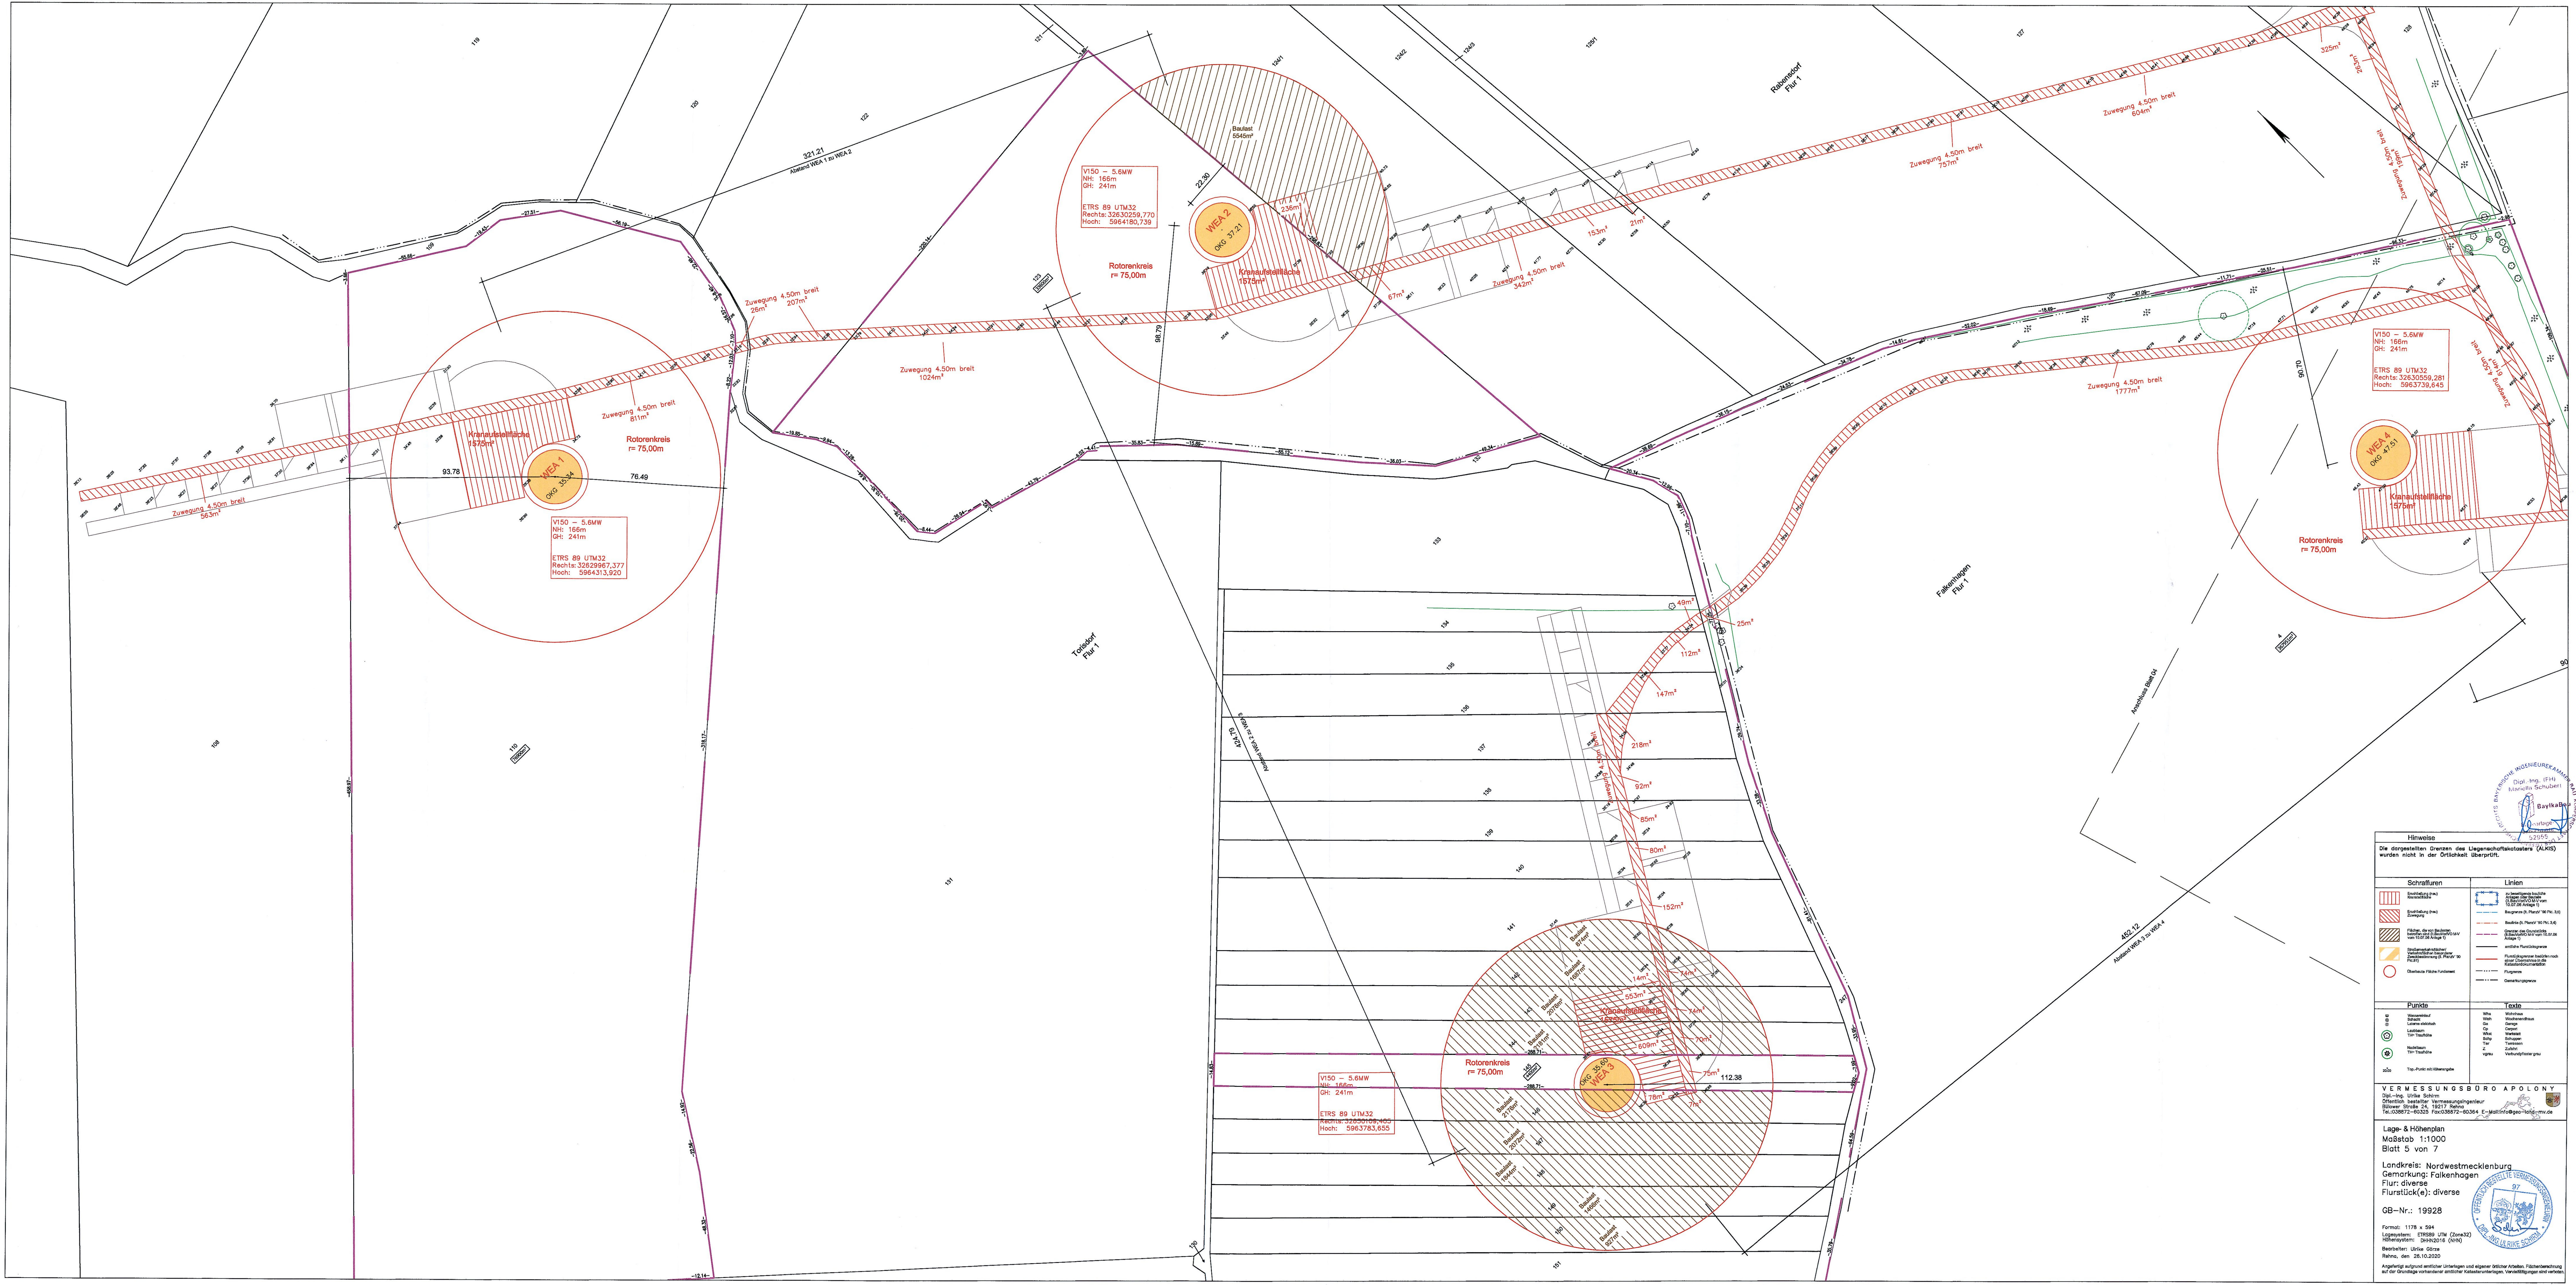

Hinweise

Die dargestellten Grenzen des Liegenschaftskatasters (ALKIS) wurden nicht in der Realität überprüft.

Schraffuren	Linien

Punkte	Texte

VERMESSUNGSBÜRO APOLONY


Lage- & Höhenplan
Maßstab 1:1000
Blatt 5 von 7

Landkreis: Nordwestmecklenburg
Gemarkung: Falkenhagen
Flur: diverse
Flurstück(e): diverse

GB-Nr.: 19928

Format: 1178 x 594
Datum: 28.10.2020

