



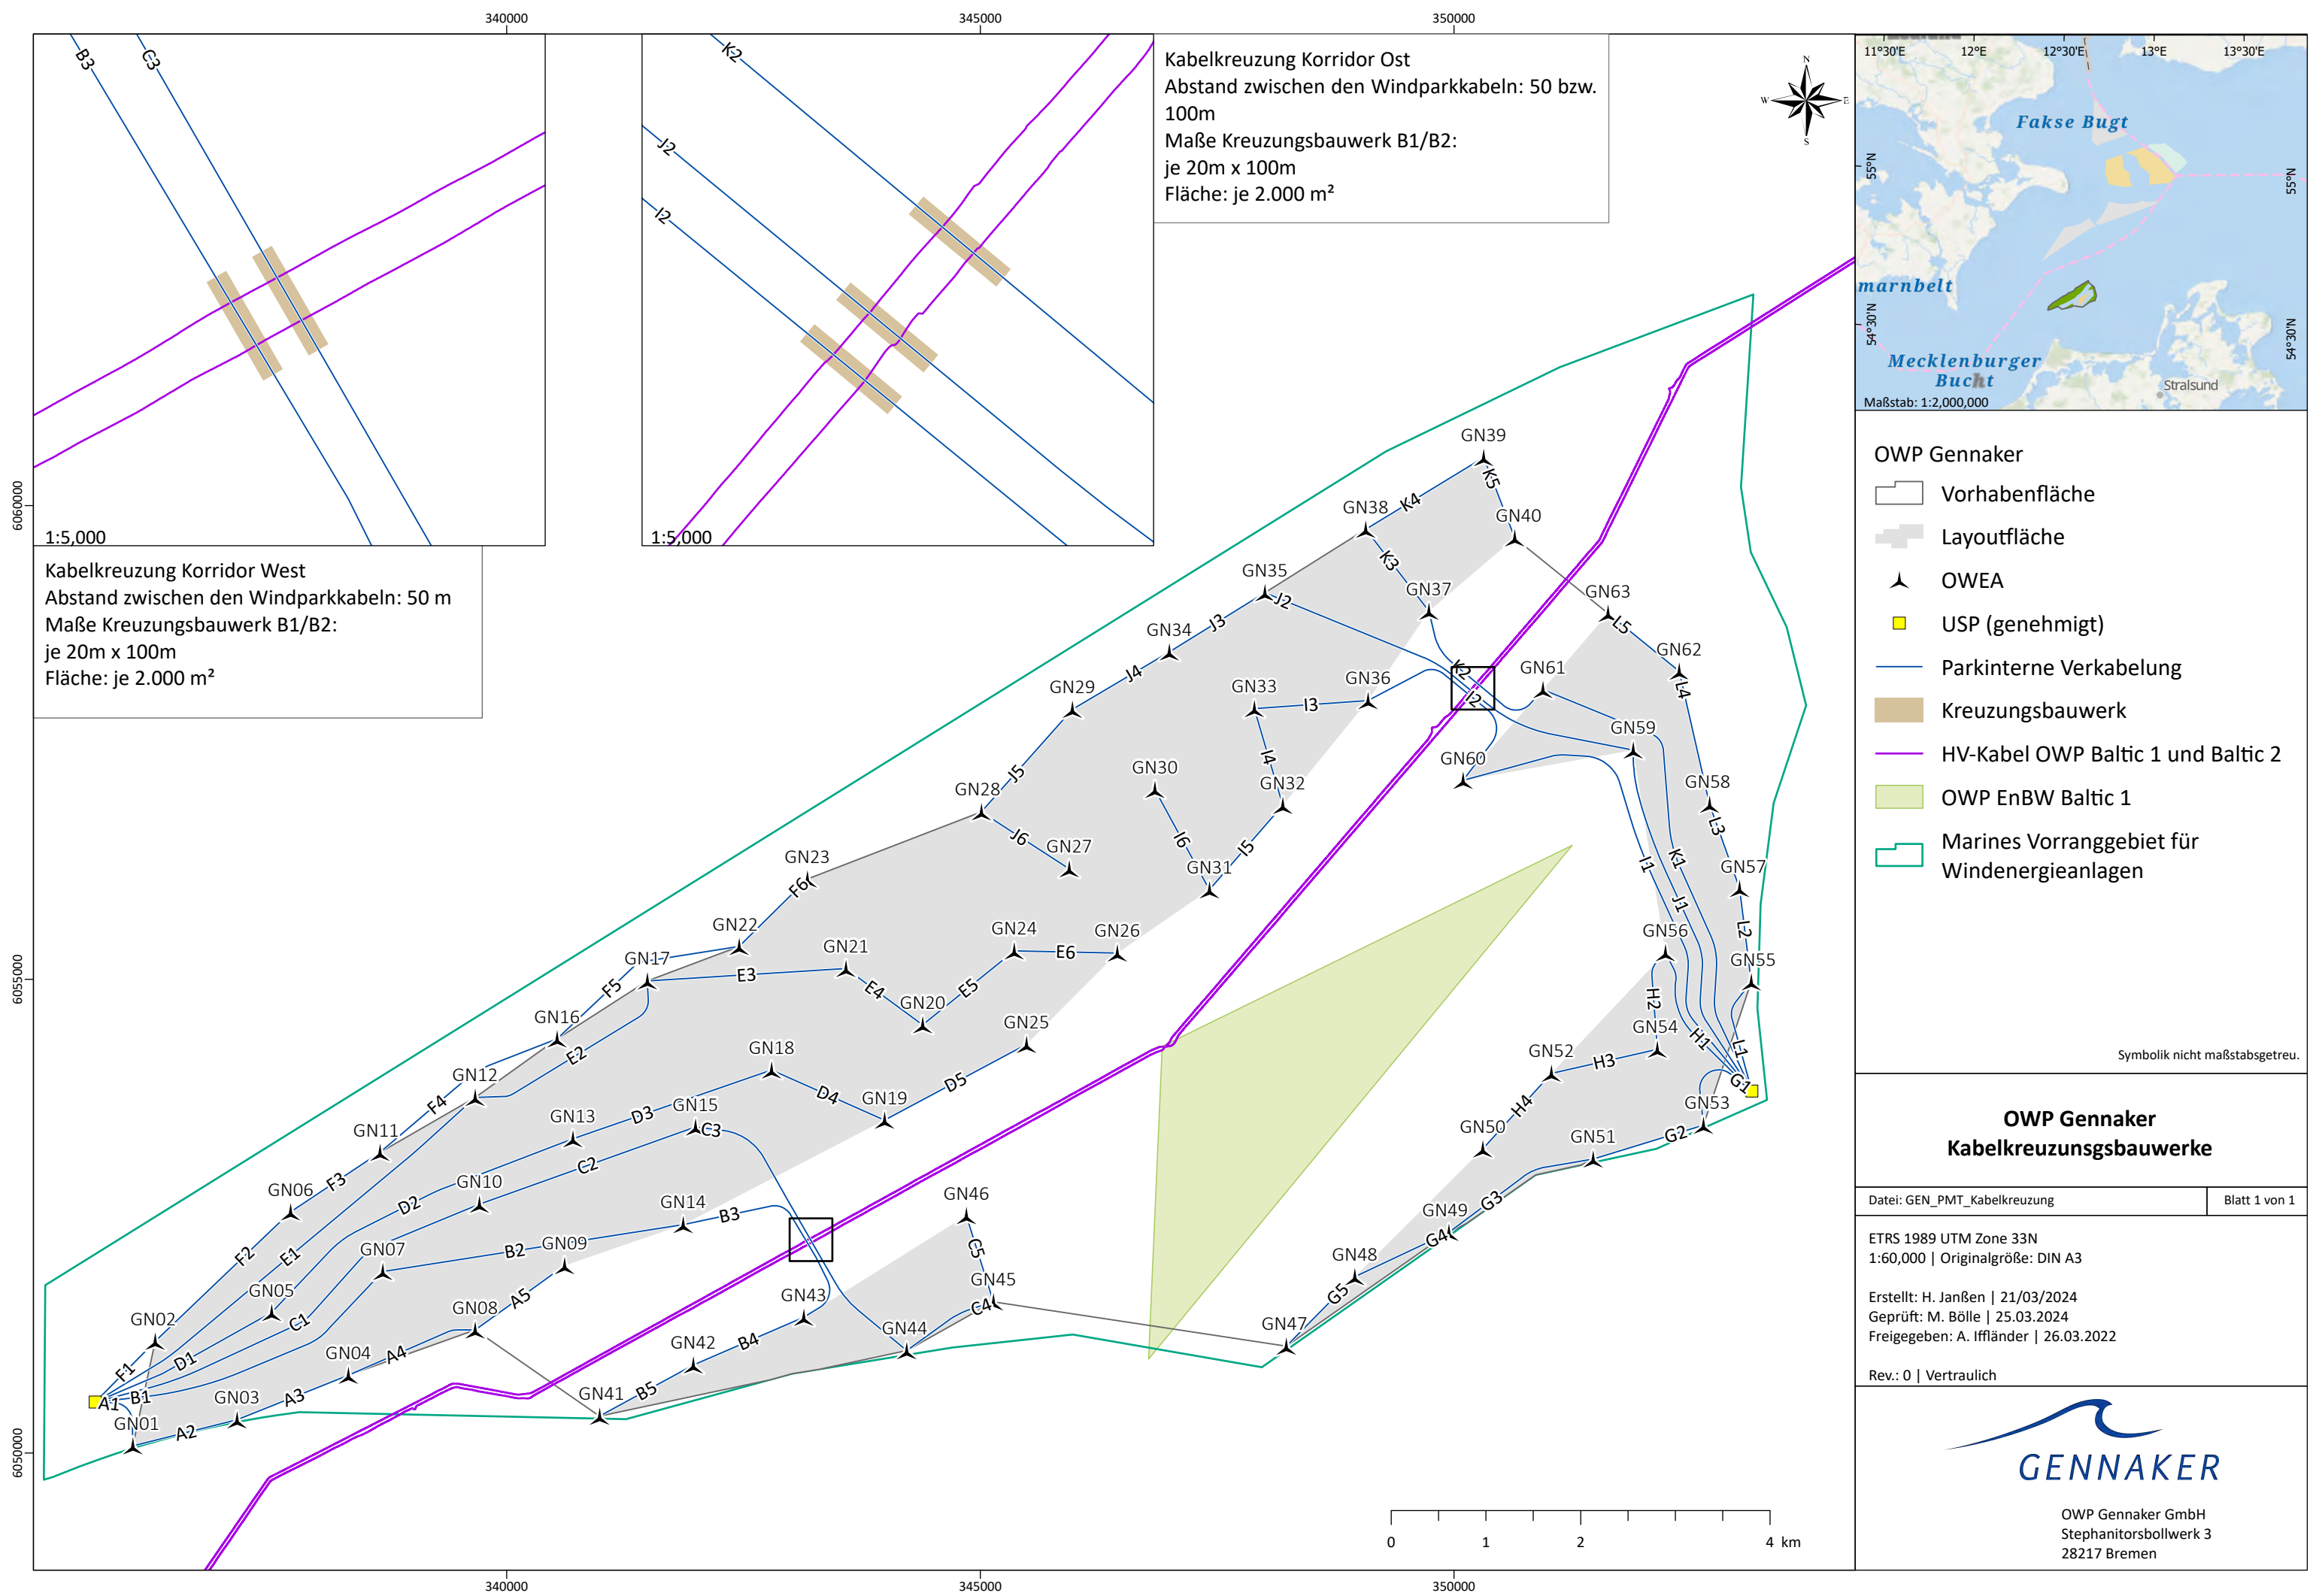

Kabelkreuzung Korridor West
Abstand zwischen den Windparkkabeln: 50 m
Maße Kreuzungsbauwerk B1/B2:
je 20m x 100m
Fläche: je 2.000 m²

Kabelkreuzung Korridor Ost
Abstand zwischen den Windparkkabeln: 50 bzw.
100m
Maße Kreuzungsbauwerk B1/B2:
je 20m x 100m
Fläche: je 2.000 m²

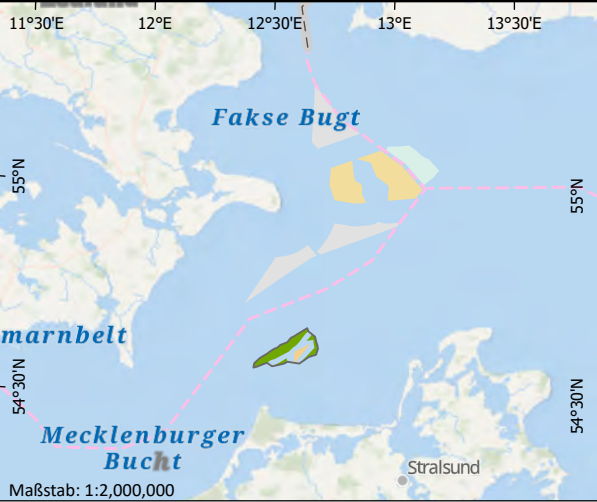

- OWP Gennaker
- Vorhabenfläche
 - Layoutfläche
 - OWEA
 - USP (genehmigt)
 - Parkinterne Verkabelung
 - Kreuzungsbauwerk
 - HV-Kabel OWP Baltic 1 und Baltic 2
 - OWP EnBW Baltic 1
 - Marines Vorranggebiet für Windenergieanlagen

Symbolik nicht maßstabsgetreu.

OWP Gennaker
Kabelkreuzungsbauwerke

Datei: GEN_PMT_Kabelkreuzung Blatt 1 von 1

ETRS 1989 UTM Zone 33N
1:60,000 | Originalgröße: DIN A3
Erstellt: H. Janßen | 21/03/2024
Geprüft: M. Bülle | 25.03.2024
Freigegeben: A. Iffländer | 26.03.2022

Rev.: 0 | Vertraulich



OWP Gennaker GmbH
Stephanitorsbollwerk 3
28217 Bremen