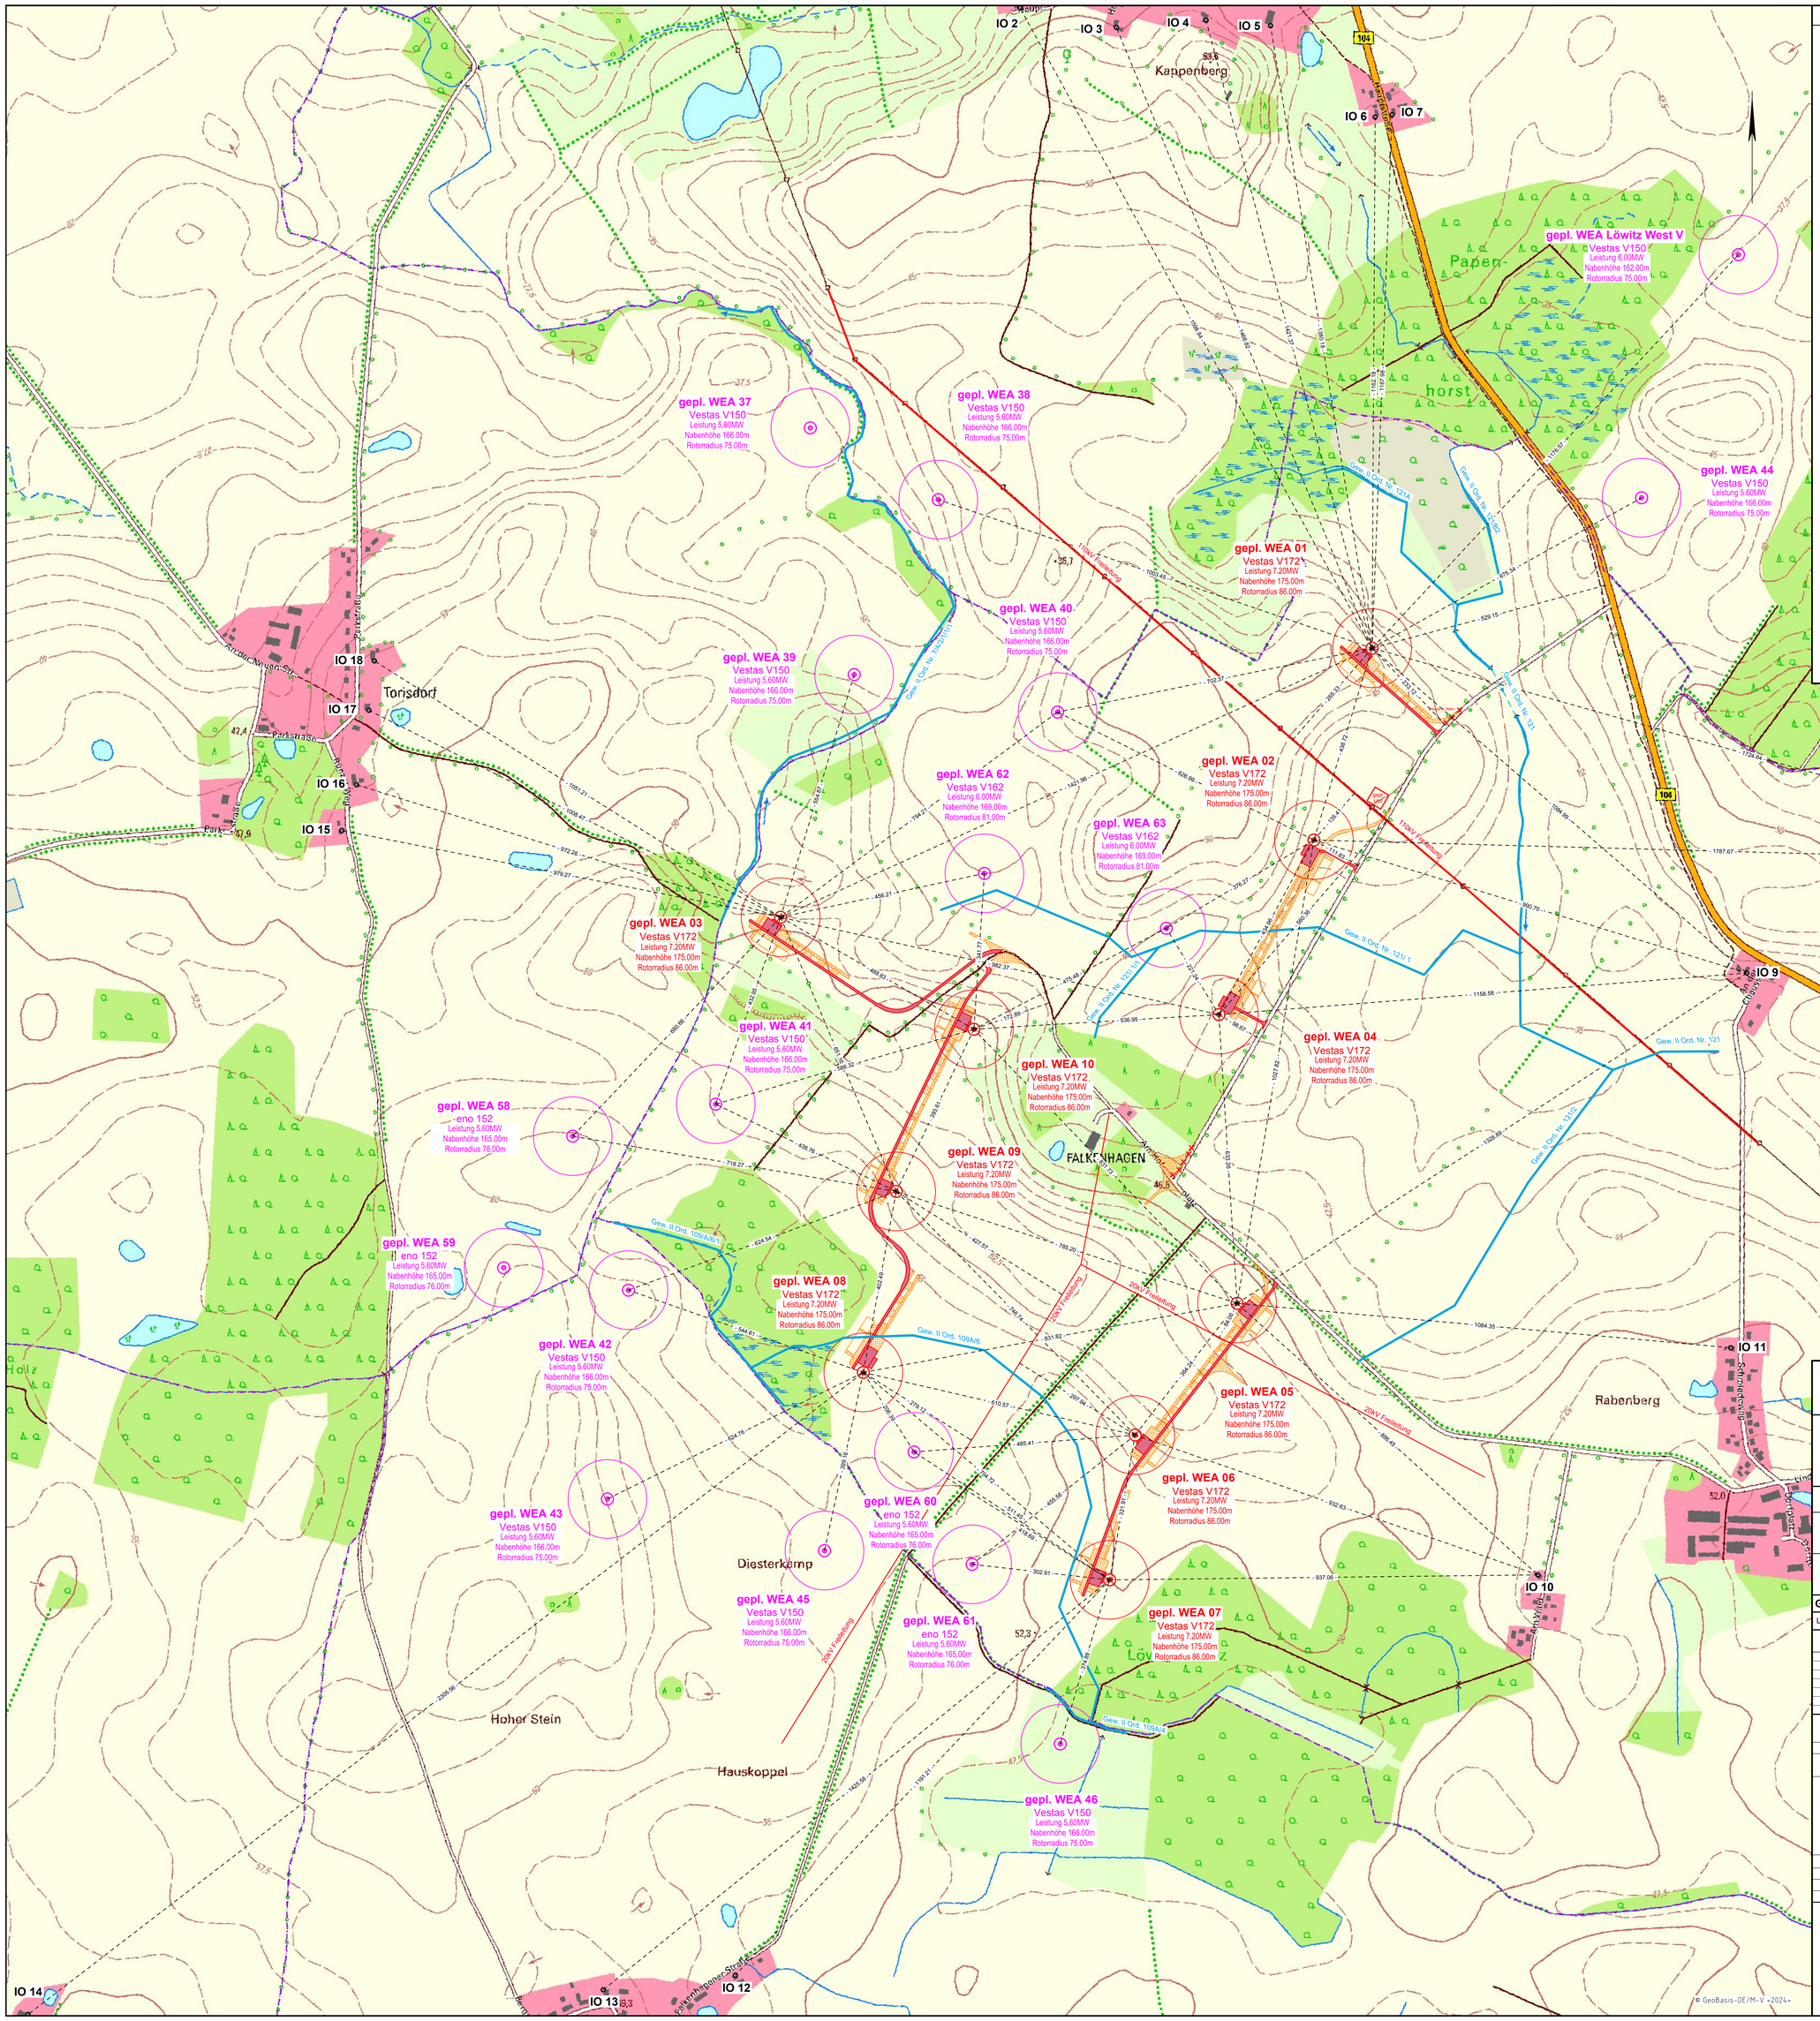
IO 2
IO 3
IO 4
IO 5
IO 6
IO 7
Kappenberg
Papenhorst
gepl. WEA Löwitz West V
Vestas V150
Leistung 6.00MW
Nabenhöhe 162.00m
Rotorradius 75.00m
gepl. WEA 37
Vestas V150
Leistung 5.60MW
Nabenhöhe 166.00m
Rotorradius 75.00m
gepl. WEA 38
Vestas V150
Leistung 5.60MW
Nabenhöhe 166.00m
Rotorradius 75.00m
gepl. WEA 44
Vestas V150
Leistung 5.60MW
Nabenhöhe 166.00m
Rotorradius 75.00m
gepl. WEA 01
Vestas V172
Leistung 7.20MW
Nabenhöhe 175.00m
Rotorradius 86.00m
gepl. WEA 40
Vestas V150
Leistung 5.60MW
Nabenhöhe 166.00m
Rotorradius 75.00m
gepl. WEA 39
Vestas V150
Leistung 5.60MW
Nabenhöhe 166.00m
Rotorradius 75.00m
gepl. WEA 62
Vestas V162
Leistung 6.00MW
Nabenhöhe 169.00m
Rotorradius 81.00m
gepl. WEA 02
Vestas V172
Leistung 7.20MW
Nabenhöhe 175.00m
Rotorradius 86.00m
gepl. WEA 63
Vestas V162
Leistung 6.00MW
Nabenhöhe 169.00m
Rotorradius 81.00m
gepl. WEA 03
Vestas V172
Leistung 7.20MW
Nabenhöhe 175.00m
Rotorradius 86.00m
gepl. WEA 41
Vestas V150
Leistung 5.60MW
Nabenhöhe 166.00m
Rotorradius 75.00m
gepl. WEA 10
Vestas V172
Leistung 7.20MW
Nabenhöhe 175.00m
Rotorradius 86.00m
gepl. WEA 04
Vestas V172
Leistung 7.20MW
Nabenhöhe 175.00m
Rotorradius 86.00m
gepl. WEA 58
eno 152
Leistung 5.60MW
Nabenhöhe 165.00m
Rotorradius 76.00m
gepl. WEA 09
Vestas V172
Leistung 7.20MW
Nabenhöhe 175.00m
Rotorradius 86.00m
gepl. WEA 59
eno 152
Leistung 5.60MW
Nabenhöhe 165.00m
Rotorradius 76.00m
gepl. WEA 08
Vestas V172
Leistung 7.20MW
Nabenhöhe 175.00m
Rotorradius 86.00m
gepl. WEA 42
Vestas V150
Leistung 5.60MW
Nabenhöhe 166.00m
Rotorradius 75.00m
gepl. WEA 05
Vestas V172
Leistung 7.20MW
Nabenhöhe 175.00m
Rotorradius 86.00m
gepl. WEA 06
Vestas V172
Leistung 7.20MW
Nabenhöhe 175.00m
Rotorradius 86.00m
gepl. WEA 43
Vestas V150
Leistung 5.60MW
Nabenhöhe 166.00m
Rotorradius 75.00m
gepl. WEA 60
eno 152
Leistung 5.60MW
Nabenhöhe 165.00m
Rotorradius 76.00m
gepl. WEA 45
Vestas V150
Leistung 5.60MW
Nabenhöhe 166.00m
Rotorradius 75.00m
gepl. WEA 61
eno 152
Leistung 5.60MW
Nabenhöhe 165.00m
Rotorradius 76.00m
gepl. WEA 07
Vestas V172
Leistung 7.20MW
Nabenhöhe 175.00m
Rotorradius 86.00m
gepl. WEA 46
Vestas V150
Leistung 5.60MW
Nabenhöhe 166.00m
Rotorradius 75.00m
IO 8
IO 9
IO 10
IO 11
IO 12
IO 13
IO 14
IO 15
IO 16
IO 17
IO 18
Torisdorf
Blieschenberg
Mühlenberg
GLETZOW AUSBAU
LÖWITZER MÜHLE
FALKENHAGEN
Rabenberg
Burwischen
Diesterkamp
Hoher Stein
Hauskoppel
110kV Freileitung
20kV Freileitung
Gew. II Ord. Nr. 121
Gew. II Ord. Nr. 121/1
Gew. II Ord. Nr. 121/2
Gew. II Ord. Nr. 121A
Gew. II Ord. Nr. 121/1-1
Gew. II Ord. Nr. 109A/6
Gew. II Ord. Nr. 109A/6/1
Gew. II Ord. Nr. 109A/4
Gew. II Ord. Nr. 102/B2
Gew. II Ord. Nr. 112/2
Gew. II Ord. Nr. 112/1
Gew. II Ord. Nr. 112/1A
Gew. II Ord. Nr. 112/1A-1
Gew. II Ord. Nr. 112/1A-2
Gew. II Ord. Nr. 112/1A-3
Gew. II Ord. Nr. 112/1A-4
Gew. II Ord. Nr. 112/1A-5
Gew. II Ord. Nr. 112/1A-6
Gew. II Ord. Nr. 112/1A-7
Gew. II Ord. Nr. 112/1A-8
Gew. II Ord. Nr.