Höhenplan:
Schnitt F - F´

Station:
0+000.000 bis 0+470.000

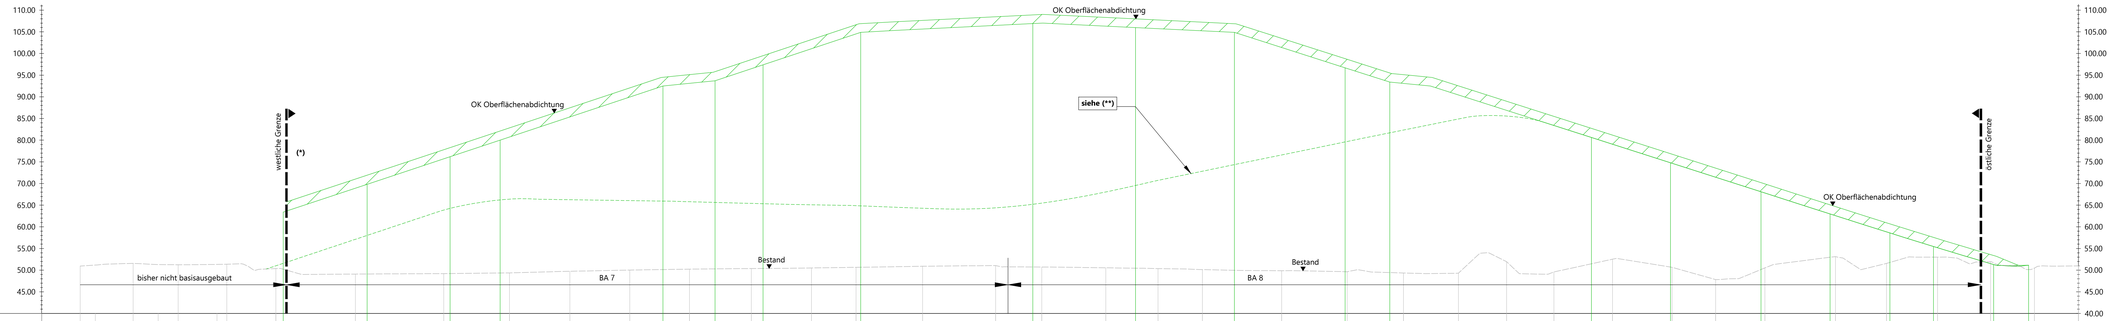

| | | |