
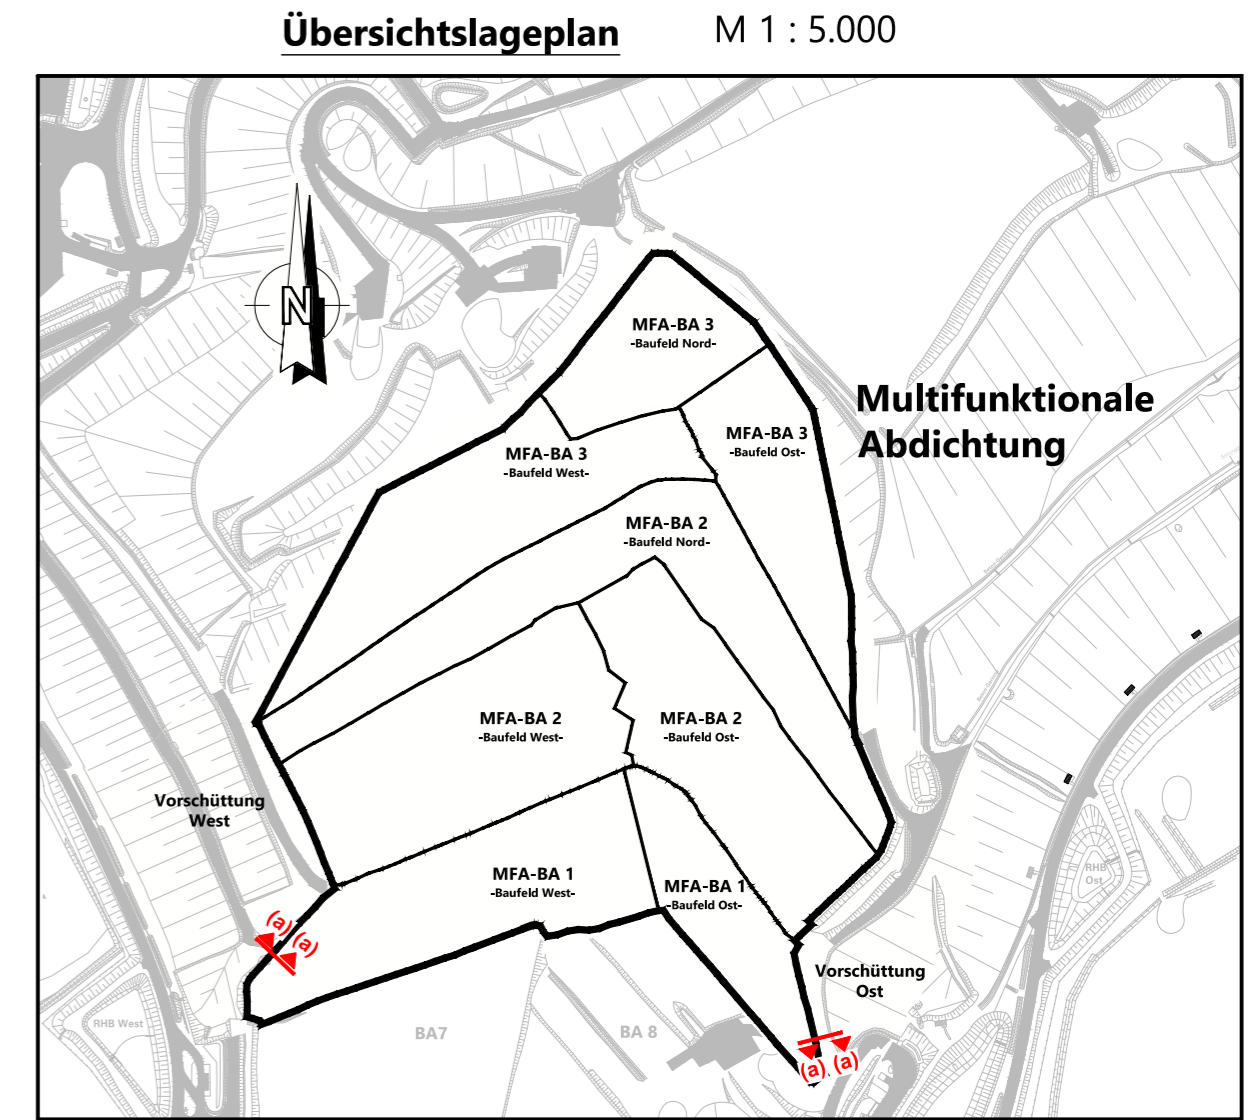
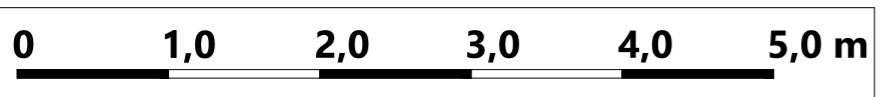


Regeldetail (a) - Randanschluss Ost und West MFA - BA1

Ausbauzustand nach Herstellung der MFA

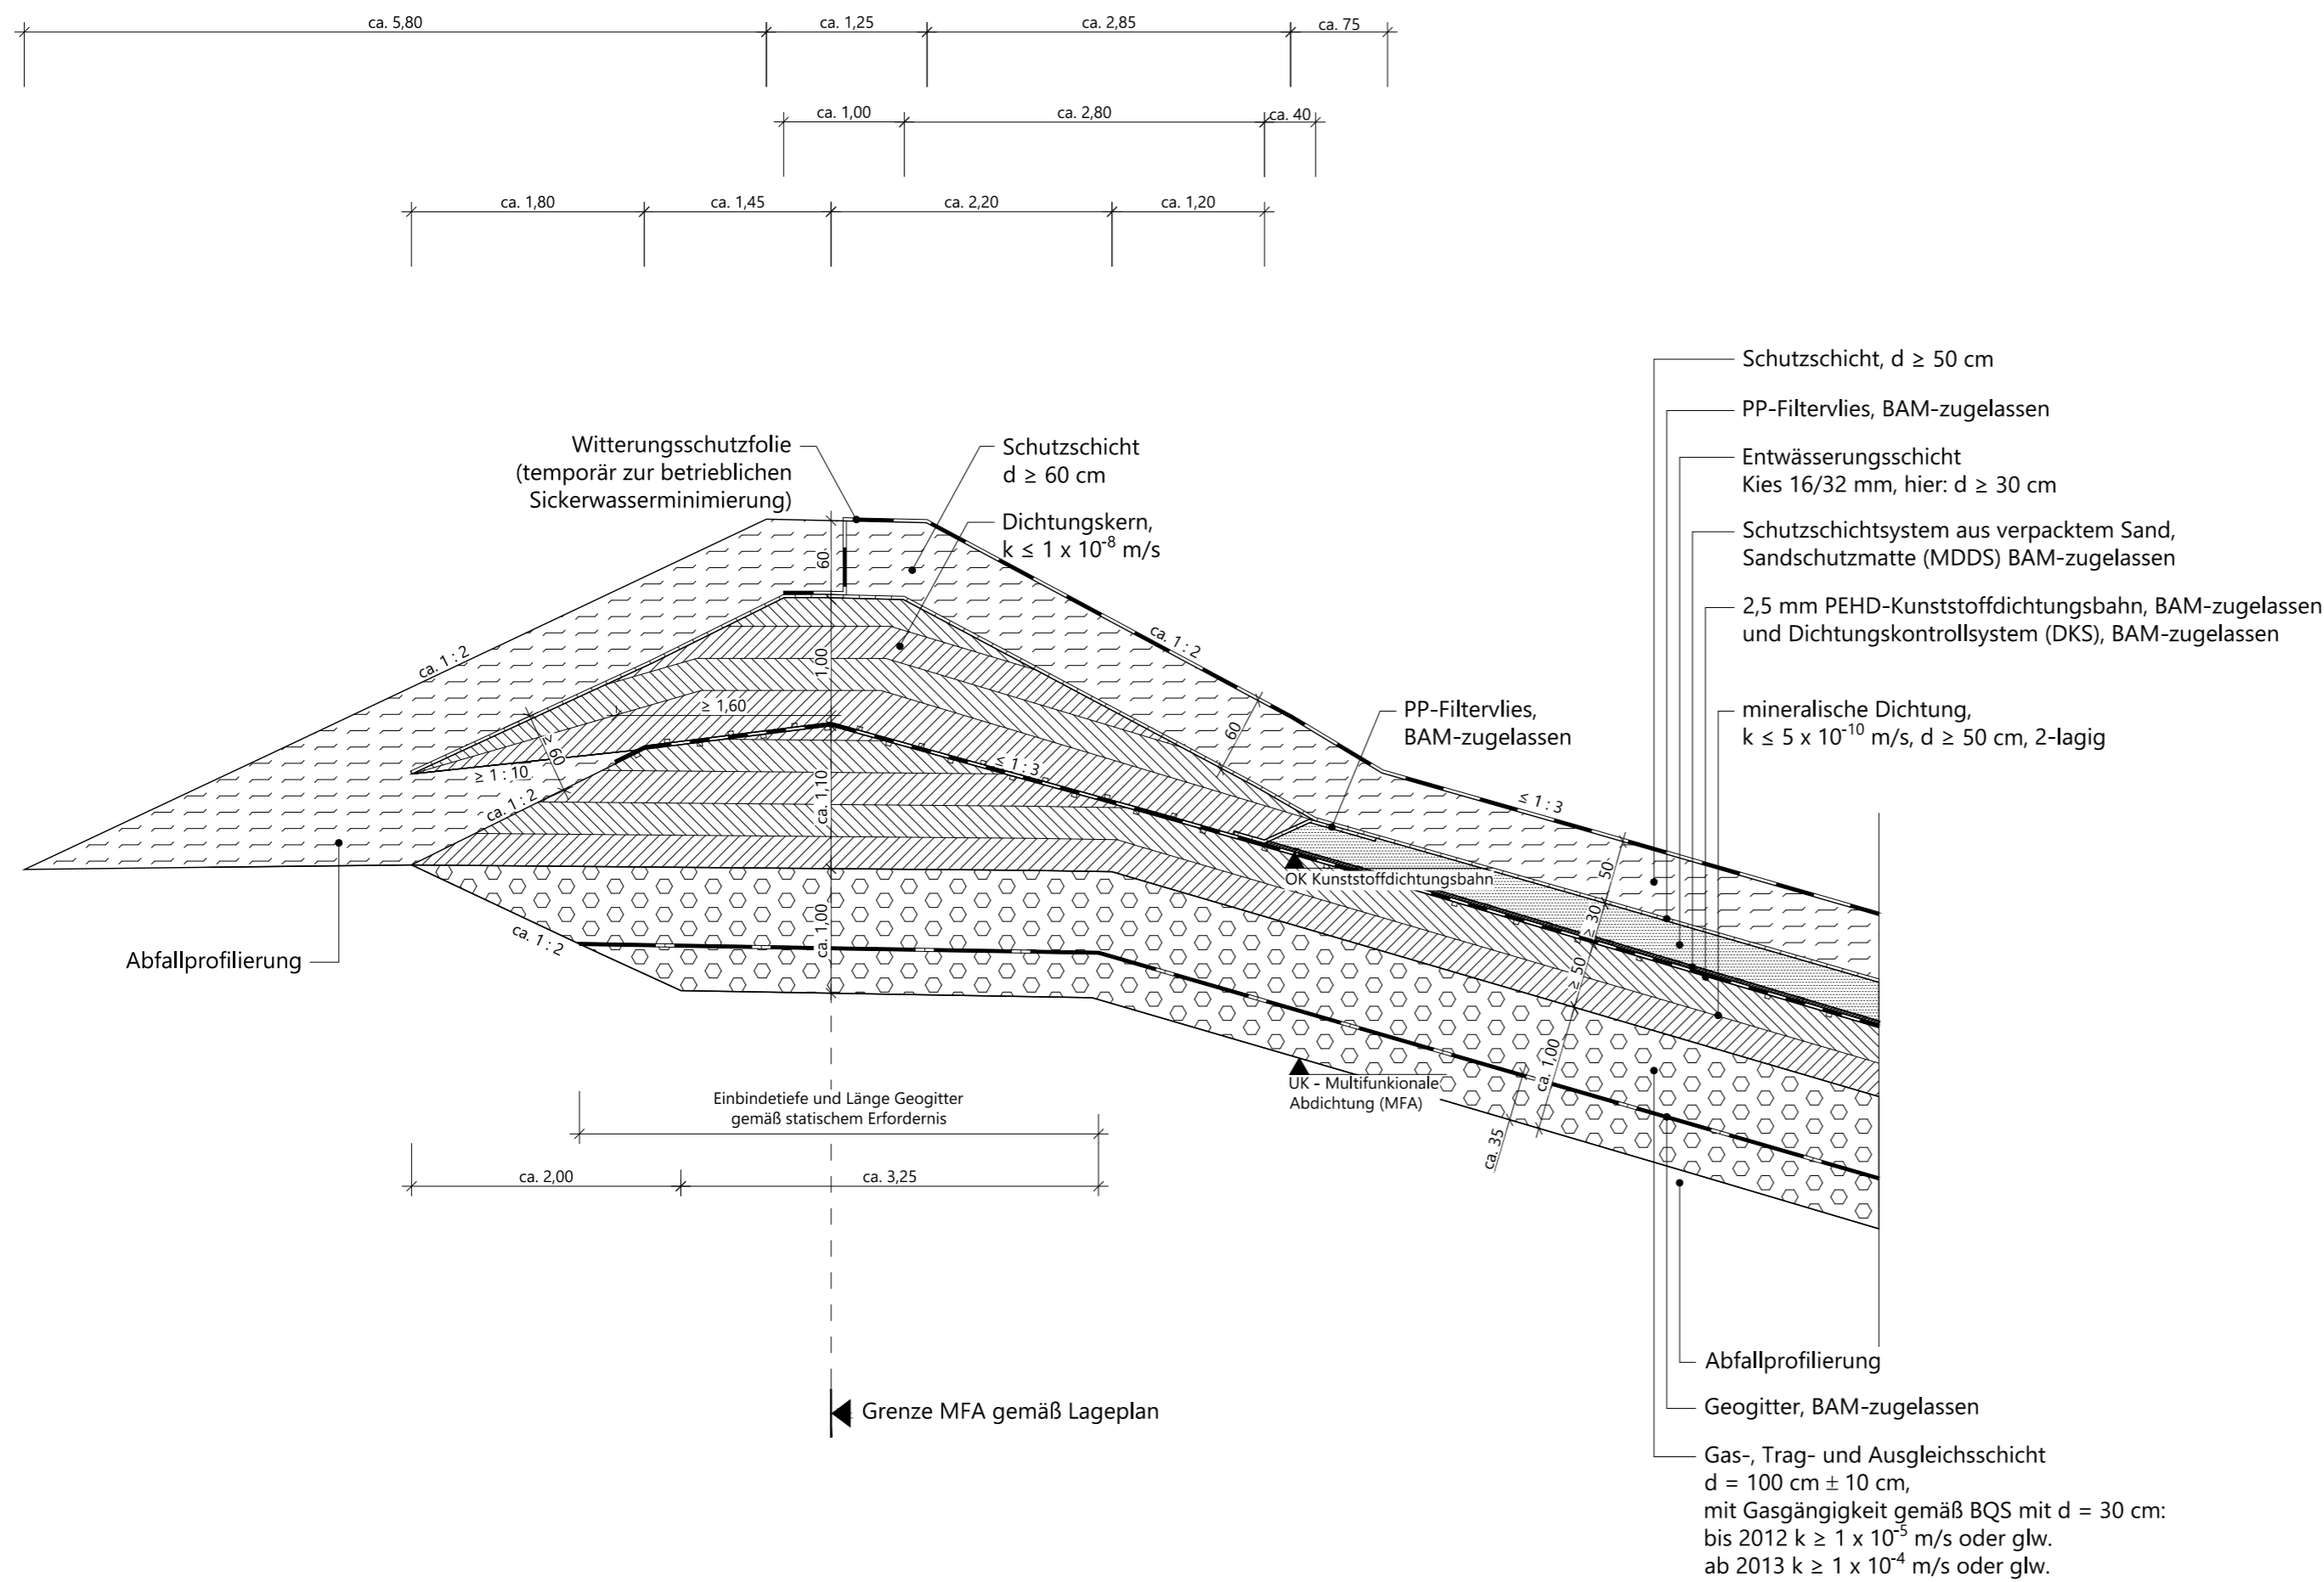

Projekt
**Deponie Ihlenberg -
 Deponieabschnittstrennung mittels MFA**

Auftraggeber
 Ihlenberg 1
 23923 Selmsdorf
 Tel. 038823/300
 Fax 038823/30105

für den Antragsteller
 Selmsdorf, den 26.01.2022

gez. H. Forster
 H. Forster

gez. C. Kobel
 ppa. C. Kobel

Planverfasser
Umtec | Prof. Biener | Sasse | Konertz
 Partnerschaft Beratender Ingenieure und Geologen
 Haferwende 7
 28357 Bremen
 Telefon: 0421 / 20759 - 0
 E-Mail: info@umtec-partner.de
 www.umtec-partner.de

für den Planverfasser
 Bremen, den 25.01.2022

gez. T. Sasse
 T. Sasse

Projekt-Nr U150119_210	Leistungsphase Genehmigungsplanung - ergänzendes Verfahren auf Planfeststellung	Datum 25.01.2022
bearbeitet jfb	Plandarstellung Regeldetail (a) Randanschluss Ost und West MFA - BA1	Maßstab 1 : 50
gezeichnet kd / sis		Blatt 1501EV410 02 - 3671
geprüft QS tw	geprüft vP/PL ts	

U:\150119\210_IAG_MFA_PP\04_Plane\CAD\03_EP_GP\150119_210_EV400_Regeldetailplane.dwg