
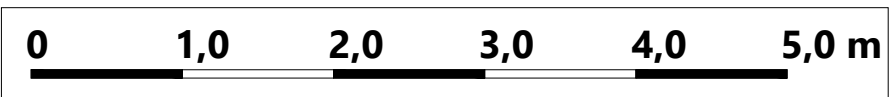
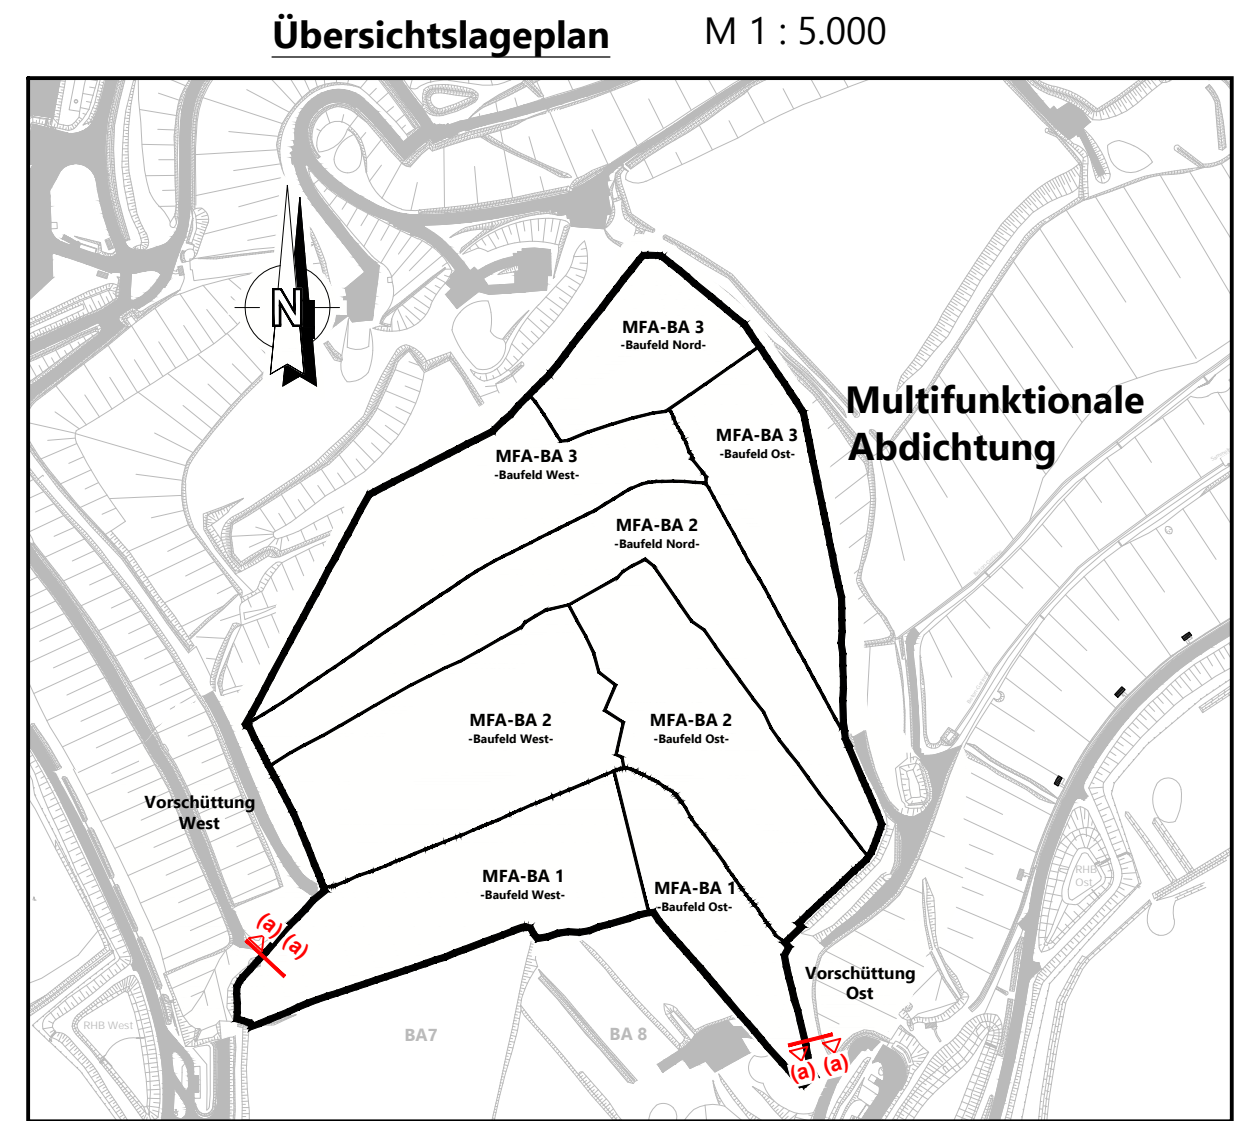


Regeldetail (a) - Randanschluss Ost und West MFA-BA1 mit Anschluss an das endgültige Oberflächenabdichtungssystem (OFAD)

Ausbauzustand nach Herstellung endgültiger Oberflächenabdichtung

Die Darstellung des Oberflächenabdichtungssystems erfolgt nachrichtlich und beispielhaft. Das Oberflächenabdichtungssystem ist kein Gegenstand des hiermit vorliegenden Antrags.

Die Herstellung des vertikalen Dichelementes erfolgt sinngemäß auch in den Bereichen der Regeldetails (f), (g), (i) und (h).

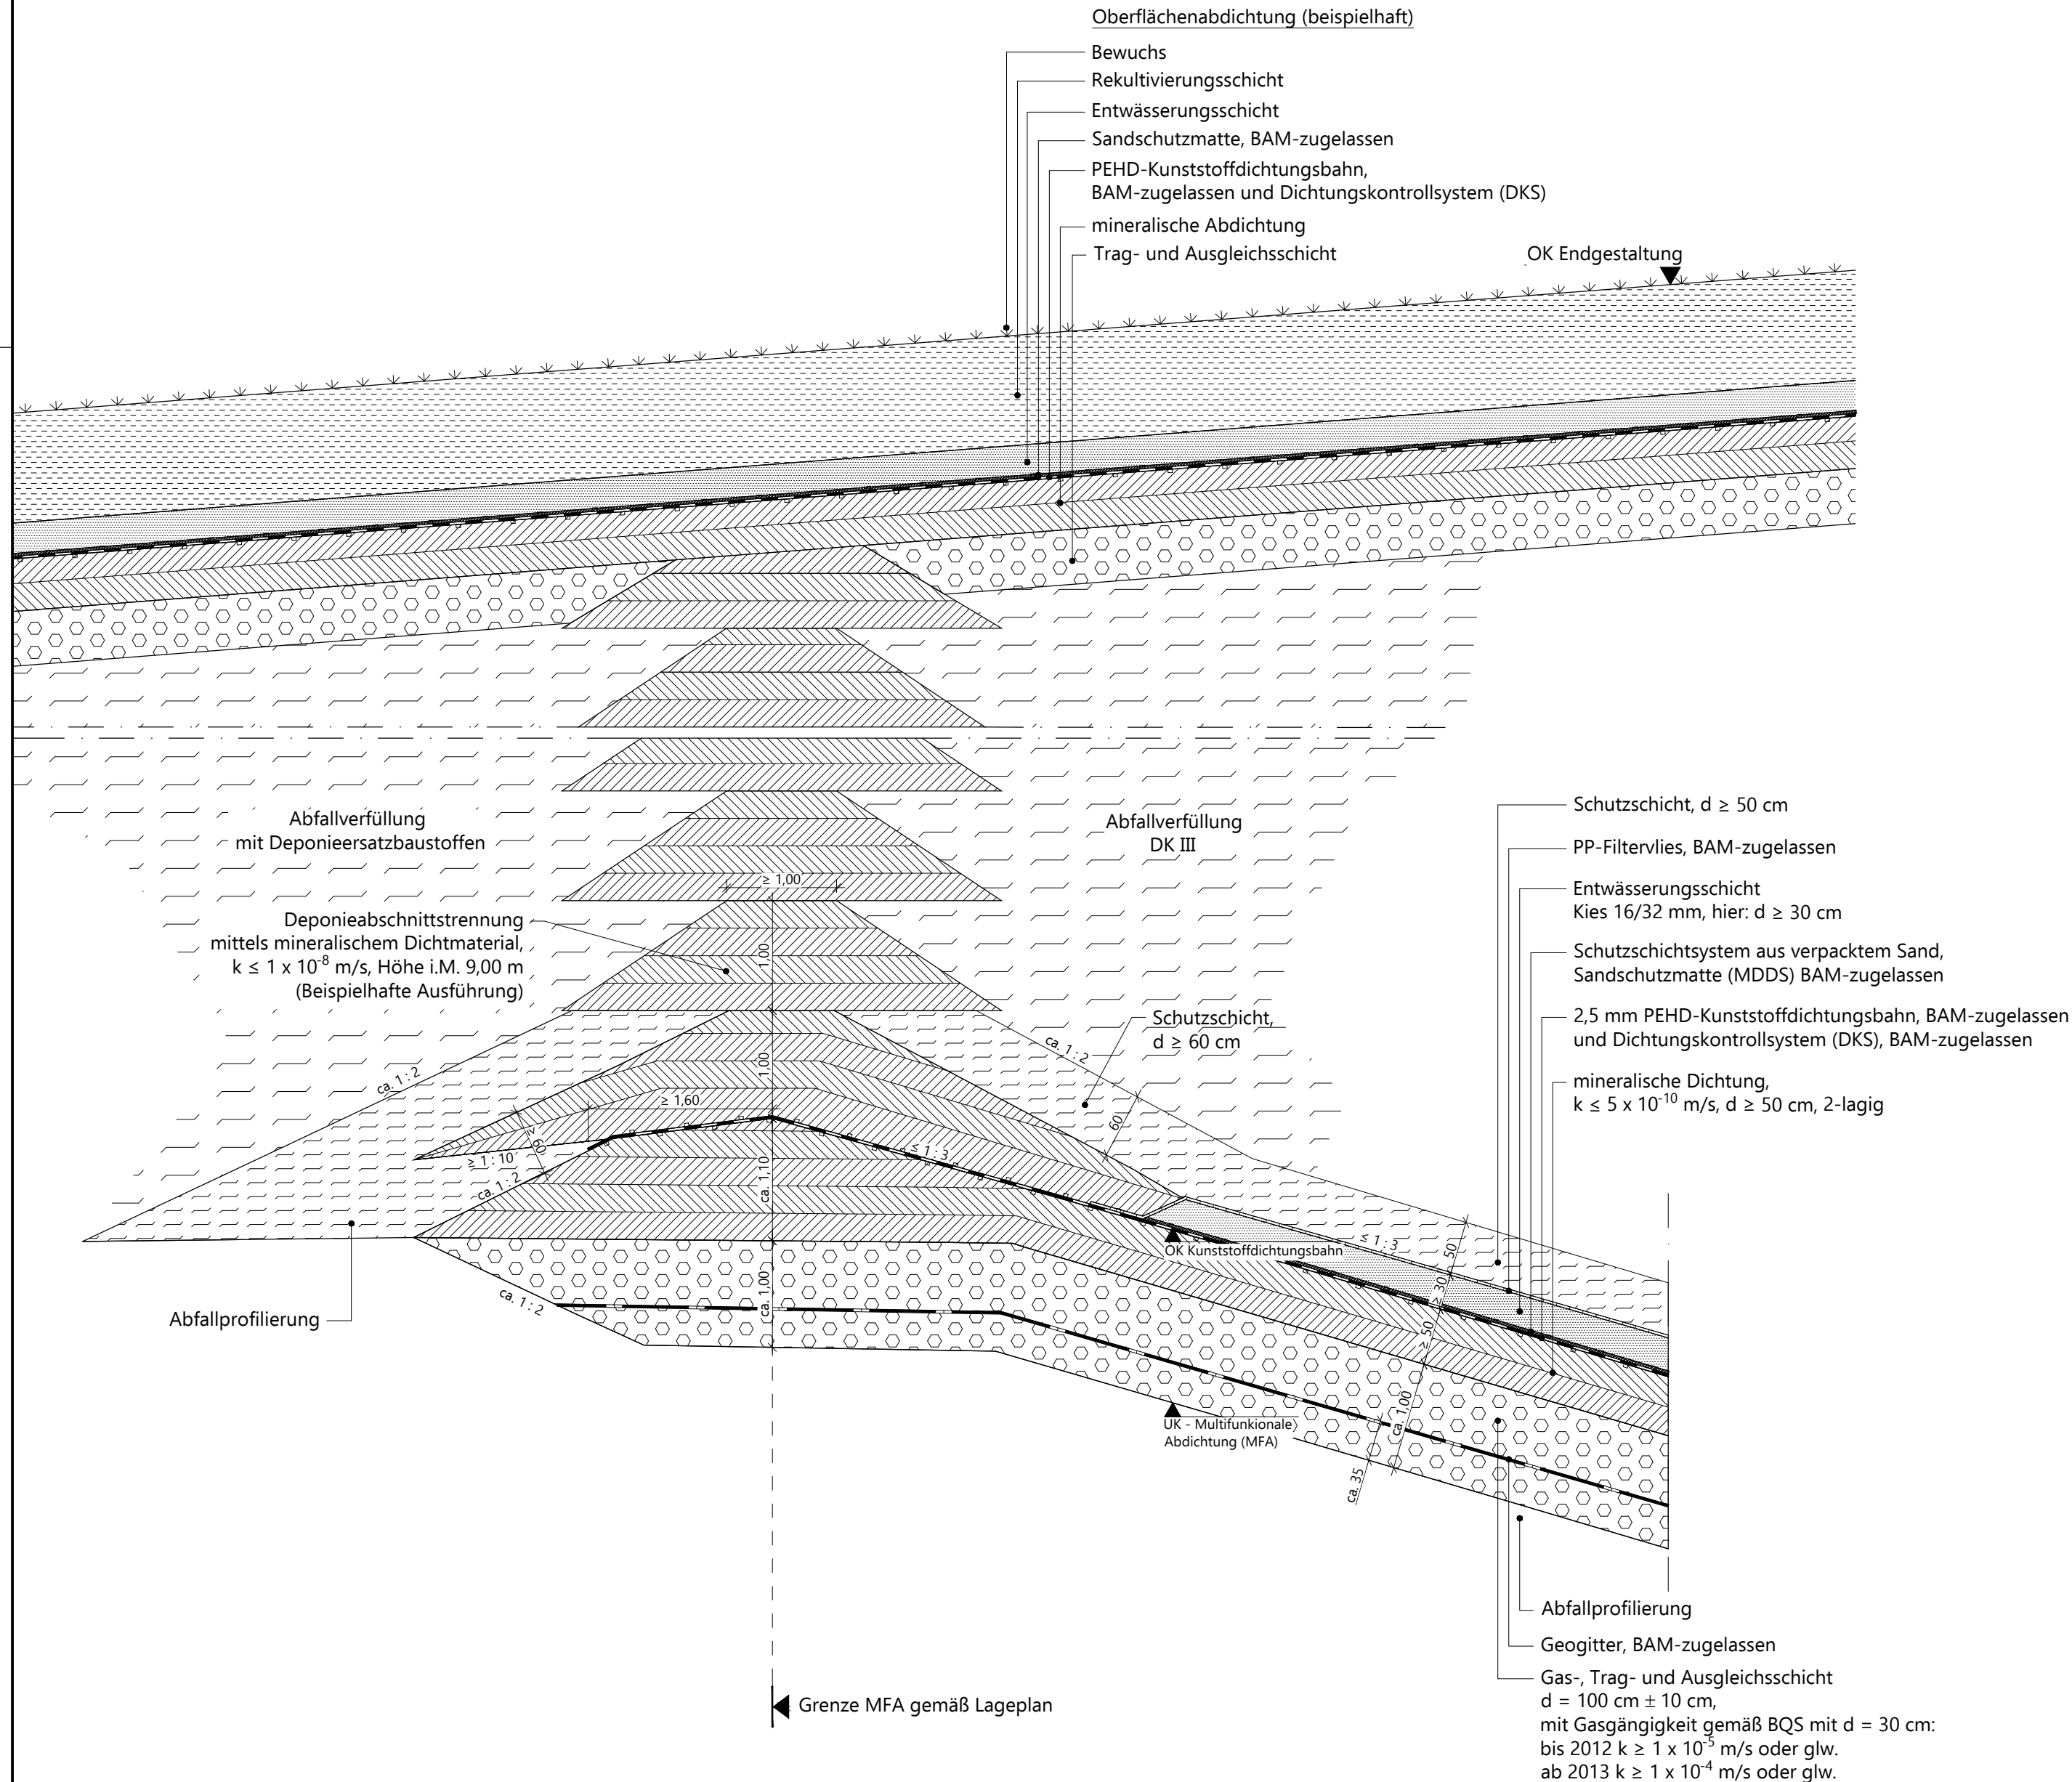

Projekt		Deponie Ihlenberg - Deponieabschnittstrennung mittels MFA	
Auftraggeber		für den Antragsteller Selmsdorf, den 23.03.2023	
Ihlenberg 1 23923 Selmsdorf Tel. 038823/300 Fax 038823/30105		gez. H. Forster H. Forster gez. M. Au i.V. M. Au	
Planverfasser		für den Planverfasser Bremen, den 21.03.2023	
Umtec Prof. Biener Sasse Konertz Partnerschaft Beratender Ingenieure und Geologen Haferwende 7 28357 Bremen Telefon: 0421 / 20759 - 0 E-Mail: info@umtec-partner.de www.umtec-partner.de		gez. T. Sasse T. Sasse	
Projekt-Nr	Leistungsphase	Datum	
U150119_210	Genehmigungsplanung - ergänzendes Verfahren auf Planfeststellung	02.01.2023	
bearbeitet	Plandarstellung	Maßstab	
jfb	Regeldetail (a)	1 : 50	
gezeichnet	geprüft vP/PL	Blatt	
kd	ts	1501EV420	
geprüft QS		02-3672	
tw			

I:\Storage-server\U150119_210_IAG_MFA_PP04_Plane\CAD\03.EP_GPR150119_210_EV400_Regeldetailplane.dwg