

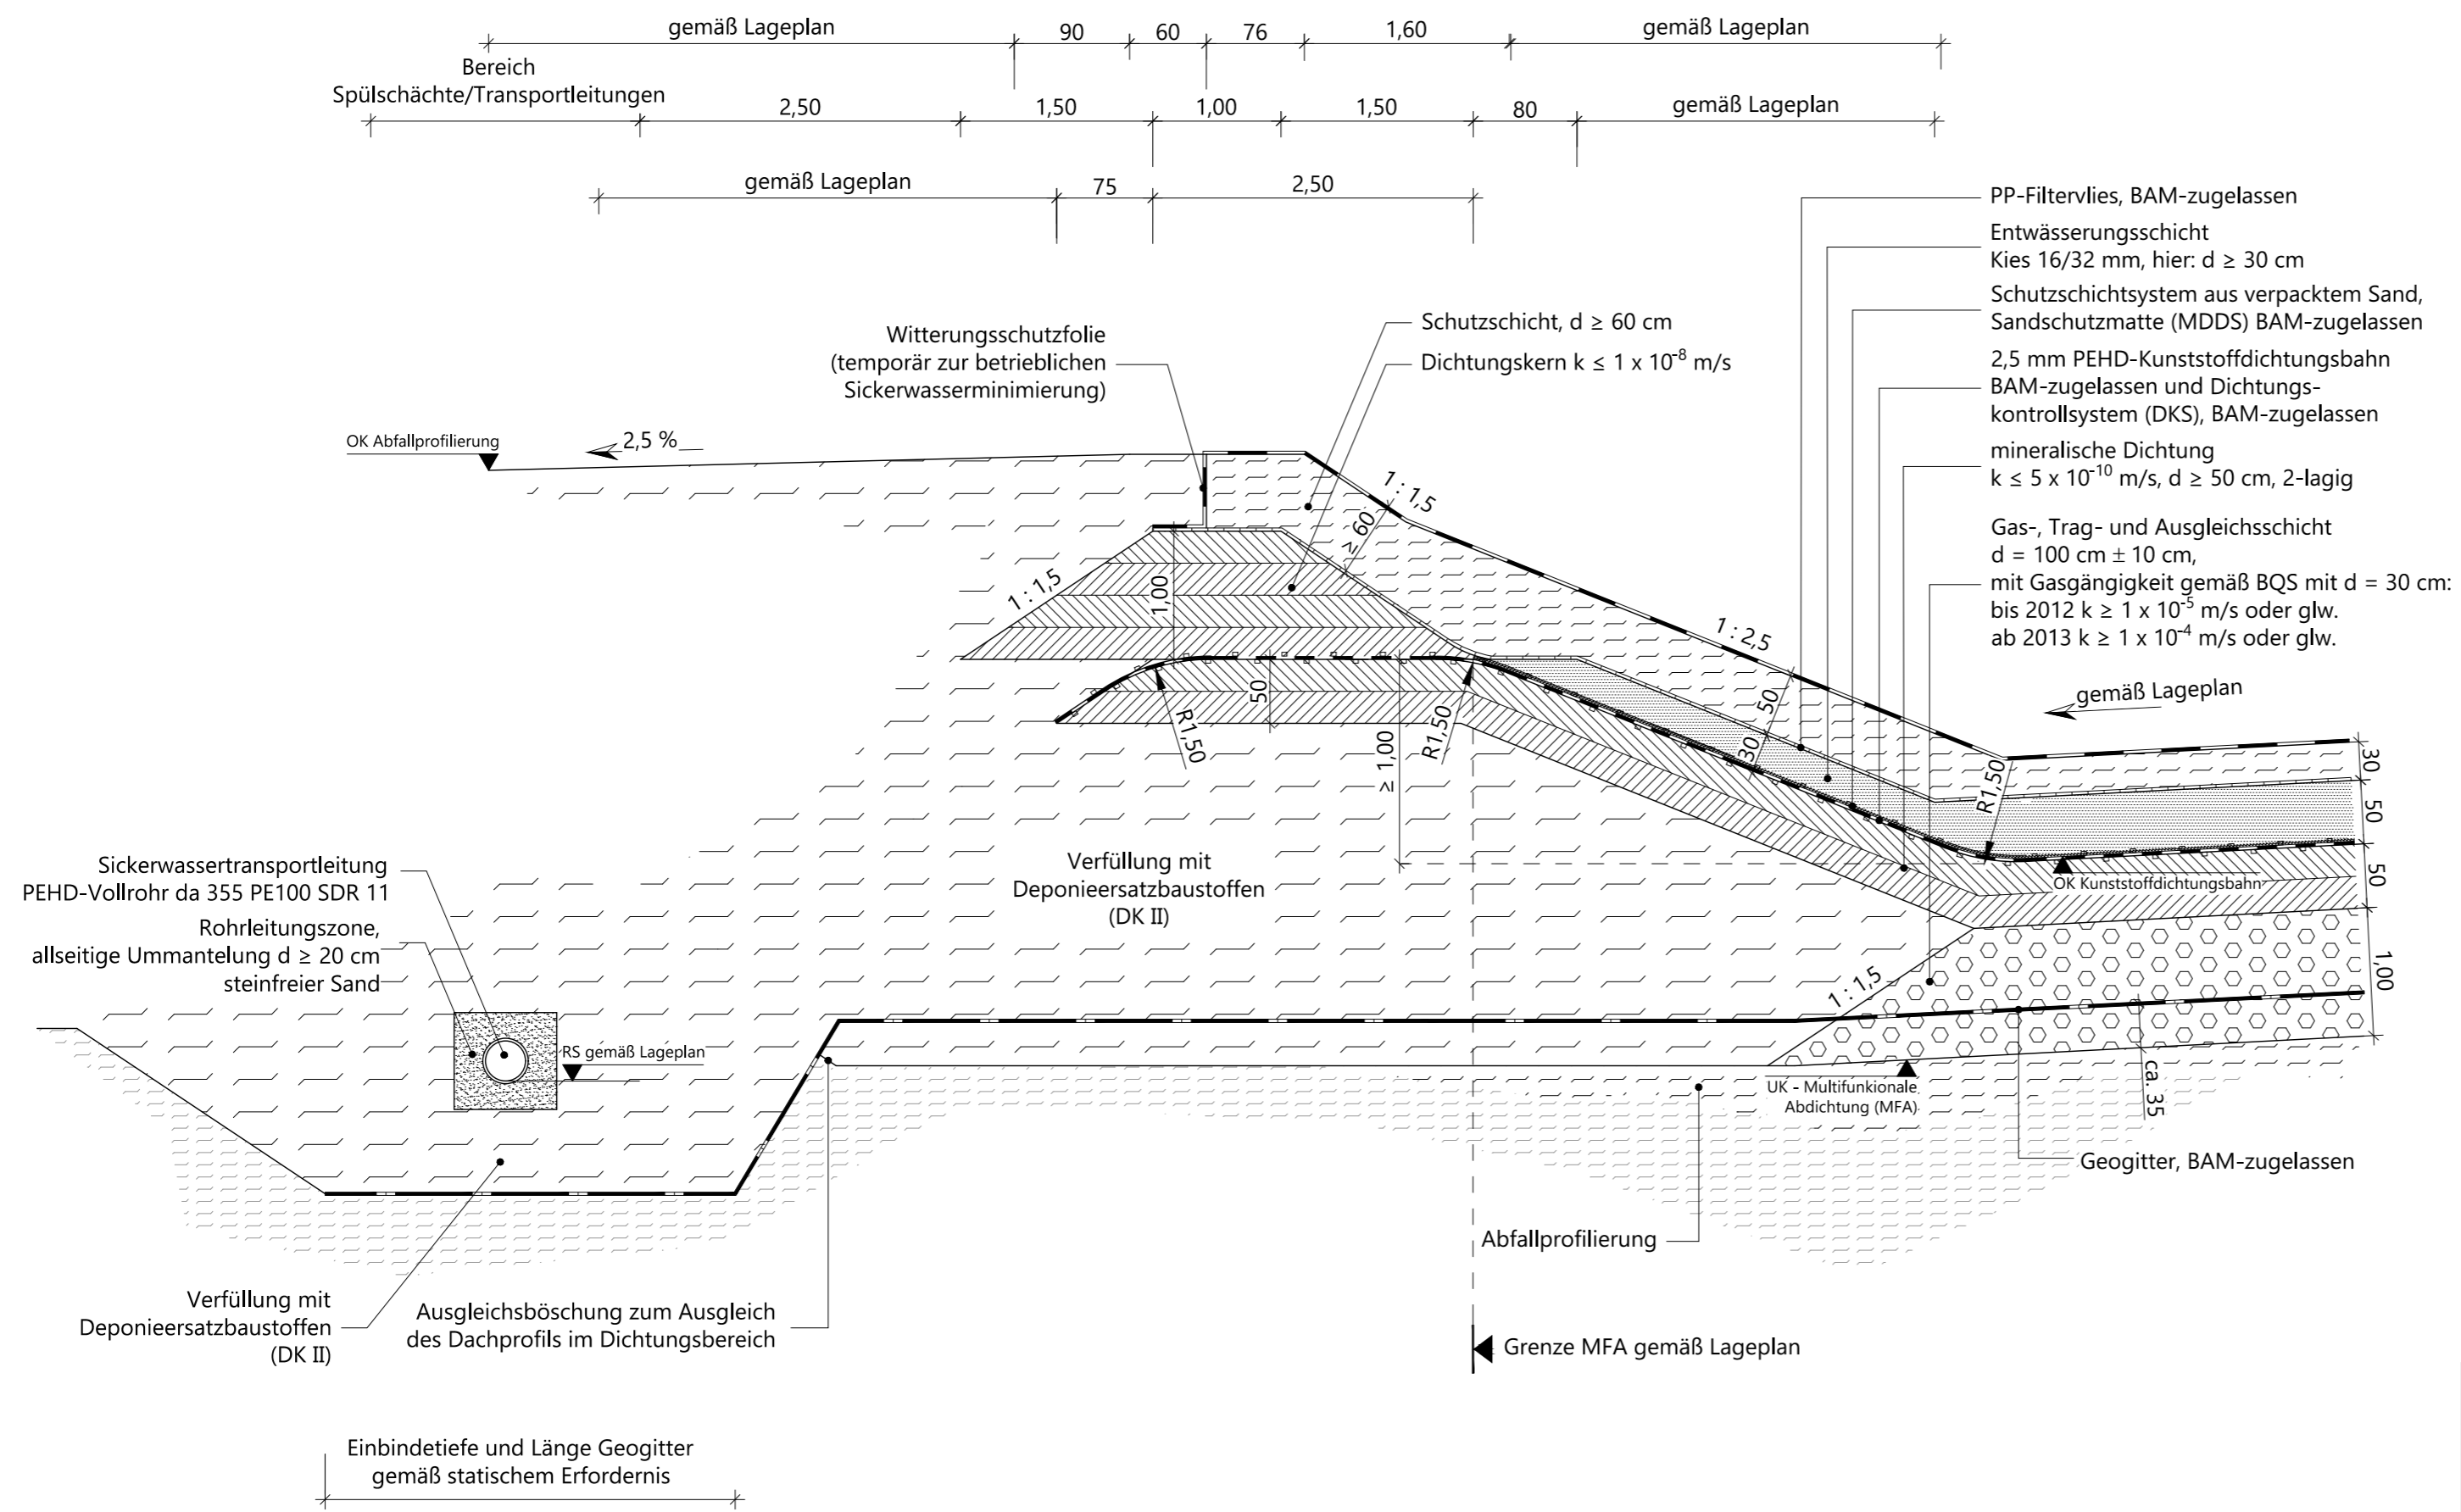



Regeldetail (i) - Randanschluss Plateaubereich West

Herstellung im MFA - BA2

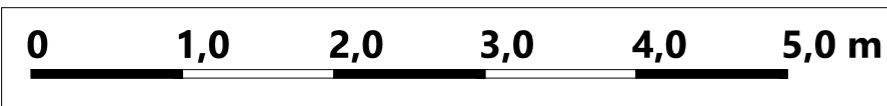

Übersichtslageplan M 1 : 5.000

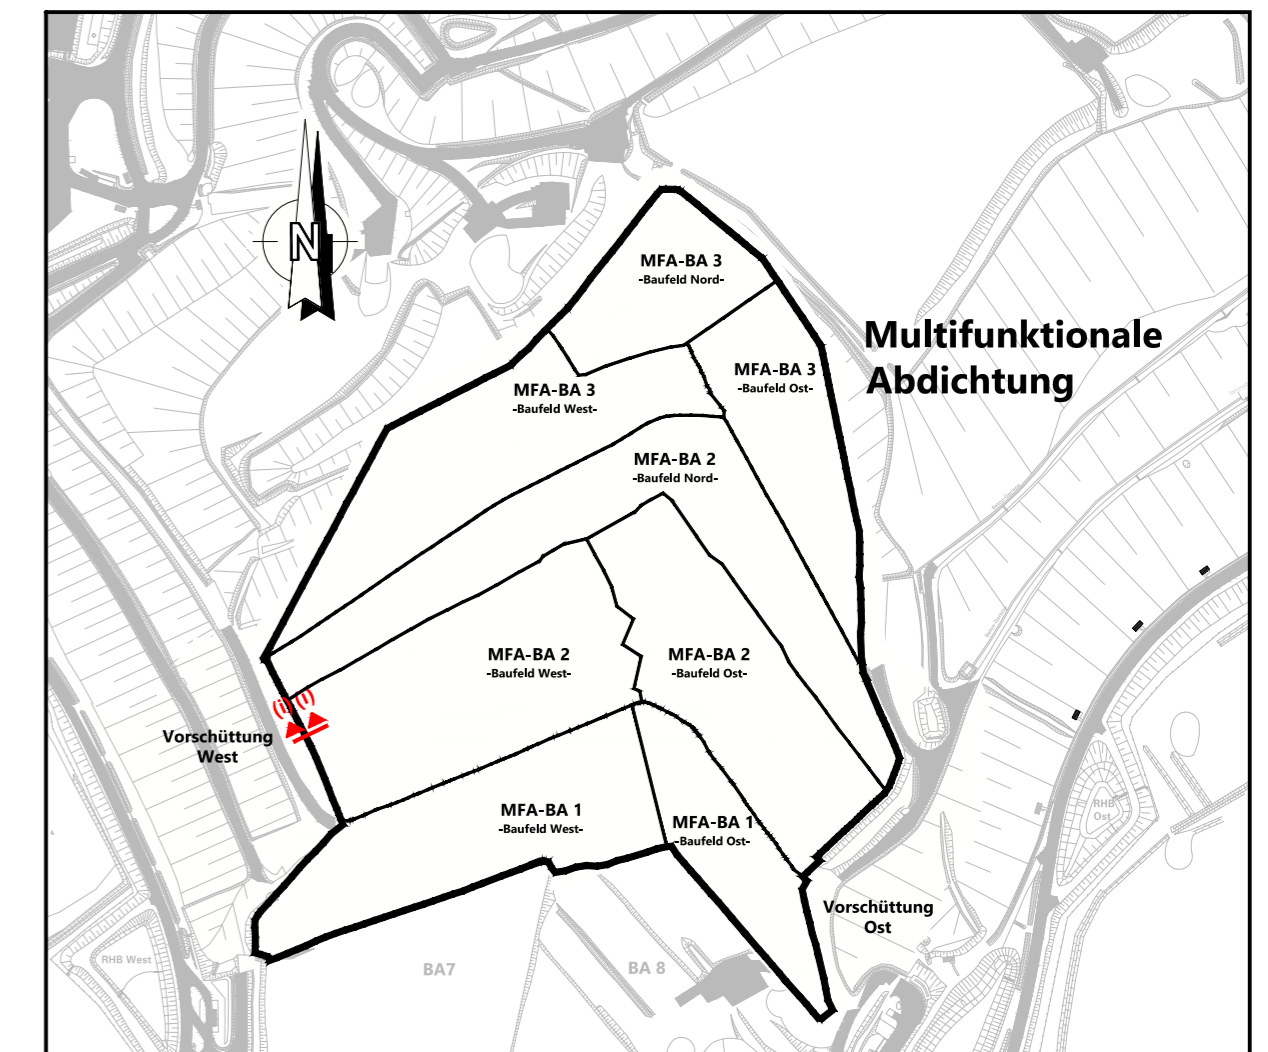

Projekt		Deponie Ihlenberg - Deponieabschnittstrennung mittels MFA	
Auftraggeber		für den Antragsteller Selmsdorf, den 26.01.2022	
 Ihlenberg 1 23923 Selmsdorf Tel. 038823/300 Fax 038823/30105		gez. H. Forster H. Forster gez. C. Kobel ppa. C. Kobel	
Planverfasser		für den Planverfasser Bremen, den 25.01.2022	
Umtec Prof. Biener Sasse Konertz Partnerschaft Beratender Ingenieure und Geologen Haferwende 7 28357 Bremen Telefon: 0421 / 20759 - 0 E-Mail: info@umtec-partner.de www.umtec-partner.de		gez. T. Sasse T. Sasse	
Projekt-Nr	Leistungsphase	Datum	
U150119_210	Genehmigungsplanung - ergänzendes Verfahren auf Planfeststellung	25.01.2022	
bearbeitet		Maßstab	
jfb		1 : 50	
gezeichnet	Plandarstellung	Blatt	
kd / sis	Regeldetail (i)	1501EV490	
geprüft QS	geprüft vP/PL	02 - 3679	
tw	ts	Randanschluss Plateaubereich West	