




## Regeldetail (n) - Baufeldgrenze MFA - BA2 Nord zu MFA - BA3 West

bauzeitliche Baufeldgrenze MFA - BA2 Nord  
Herstellung im MFA - BA2, Baufeld Nord

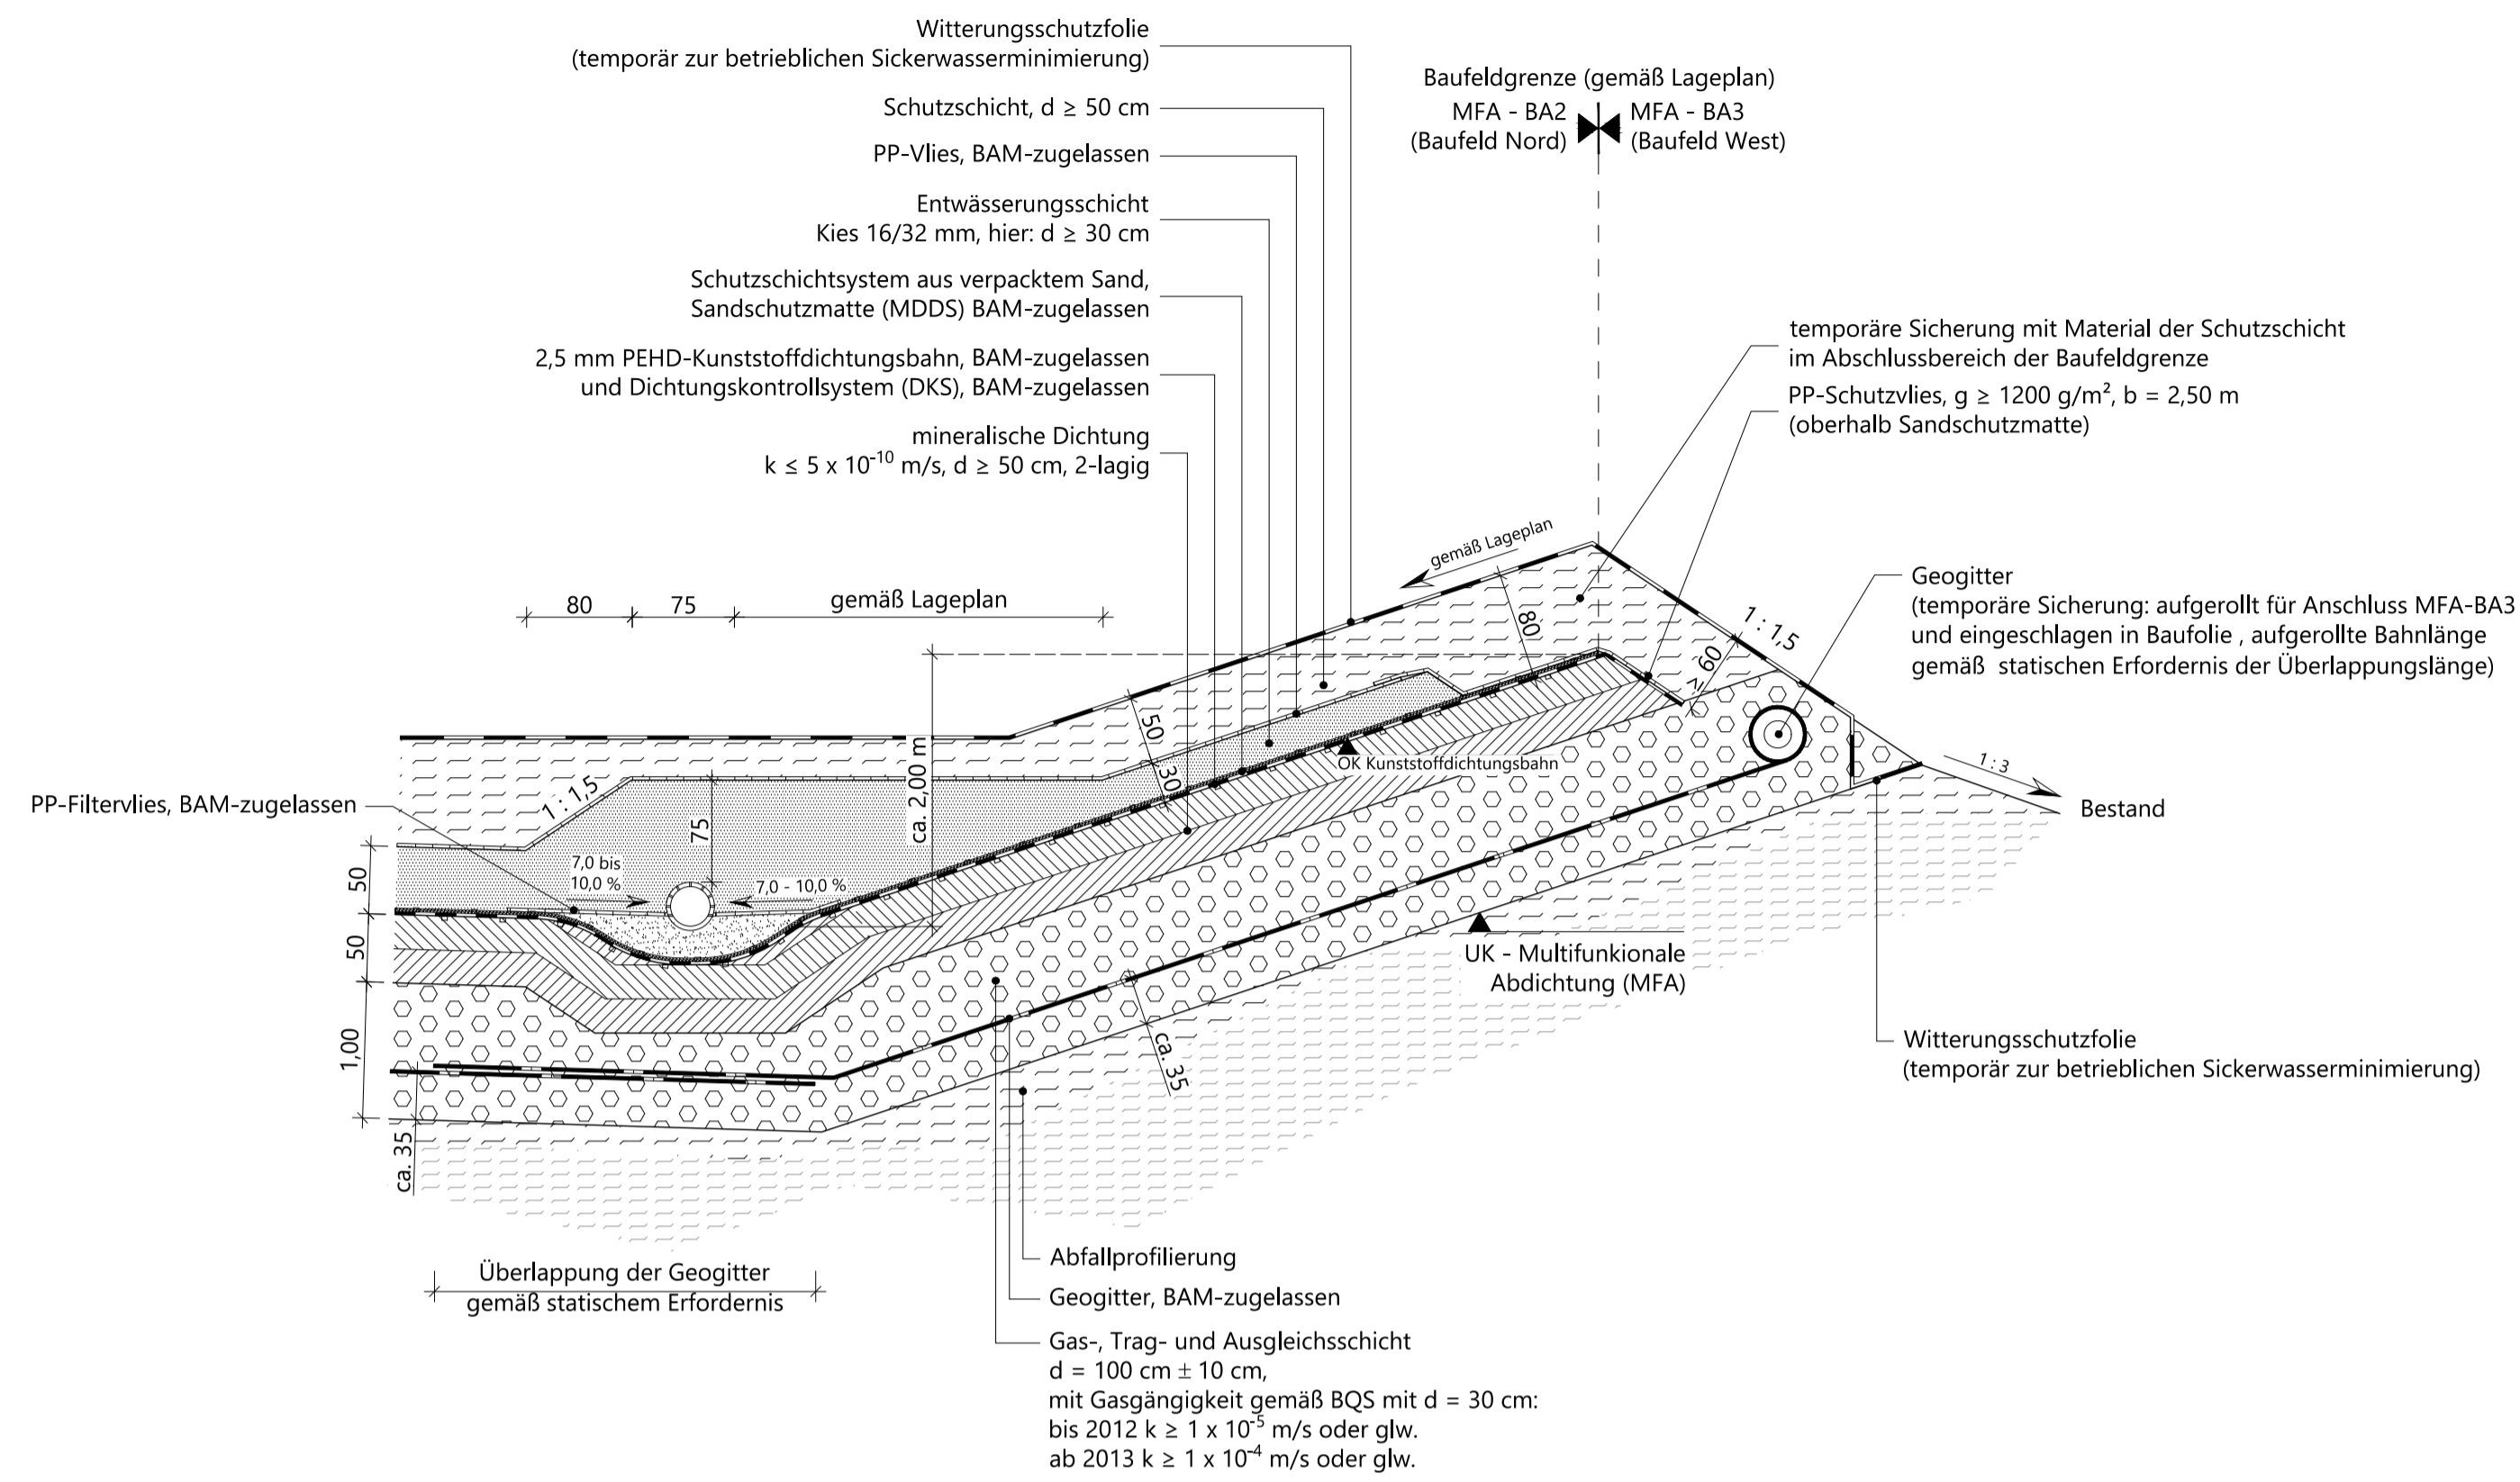



## Regeldetail (n) - Baufeldgrenze MFA - BA2 Nord zu MFA - BA3 West

Anschluss in MFA - BA3 West an MFA - BA2 Nord  
Herstellung im MFA - BA3, Baufeld West

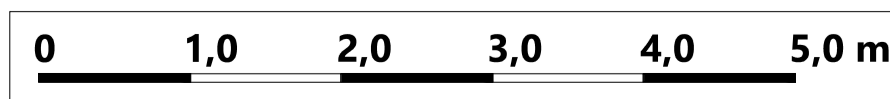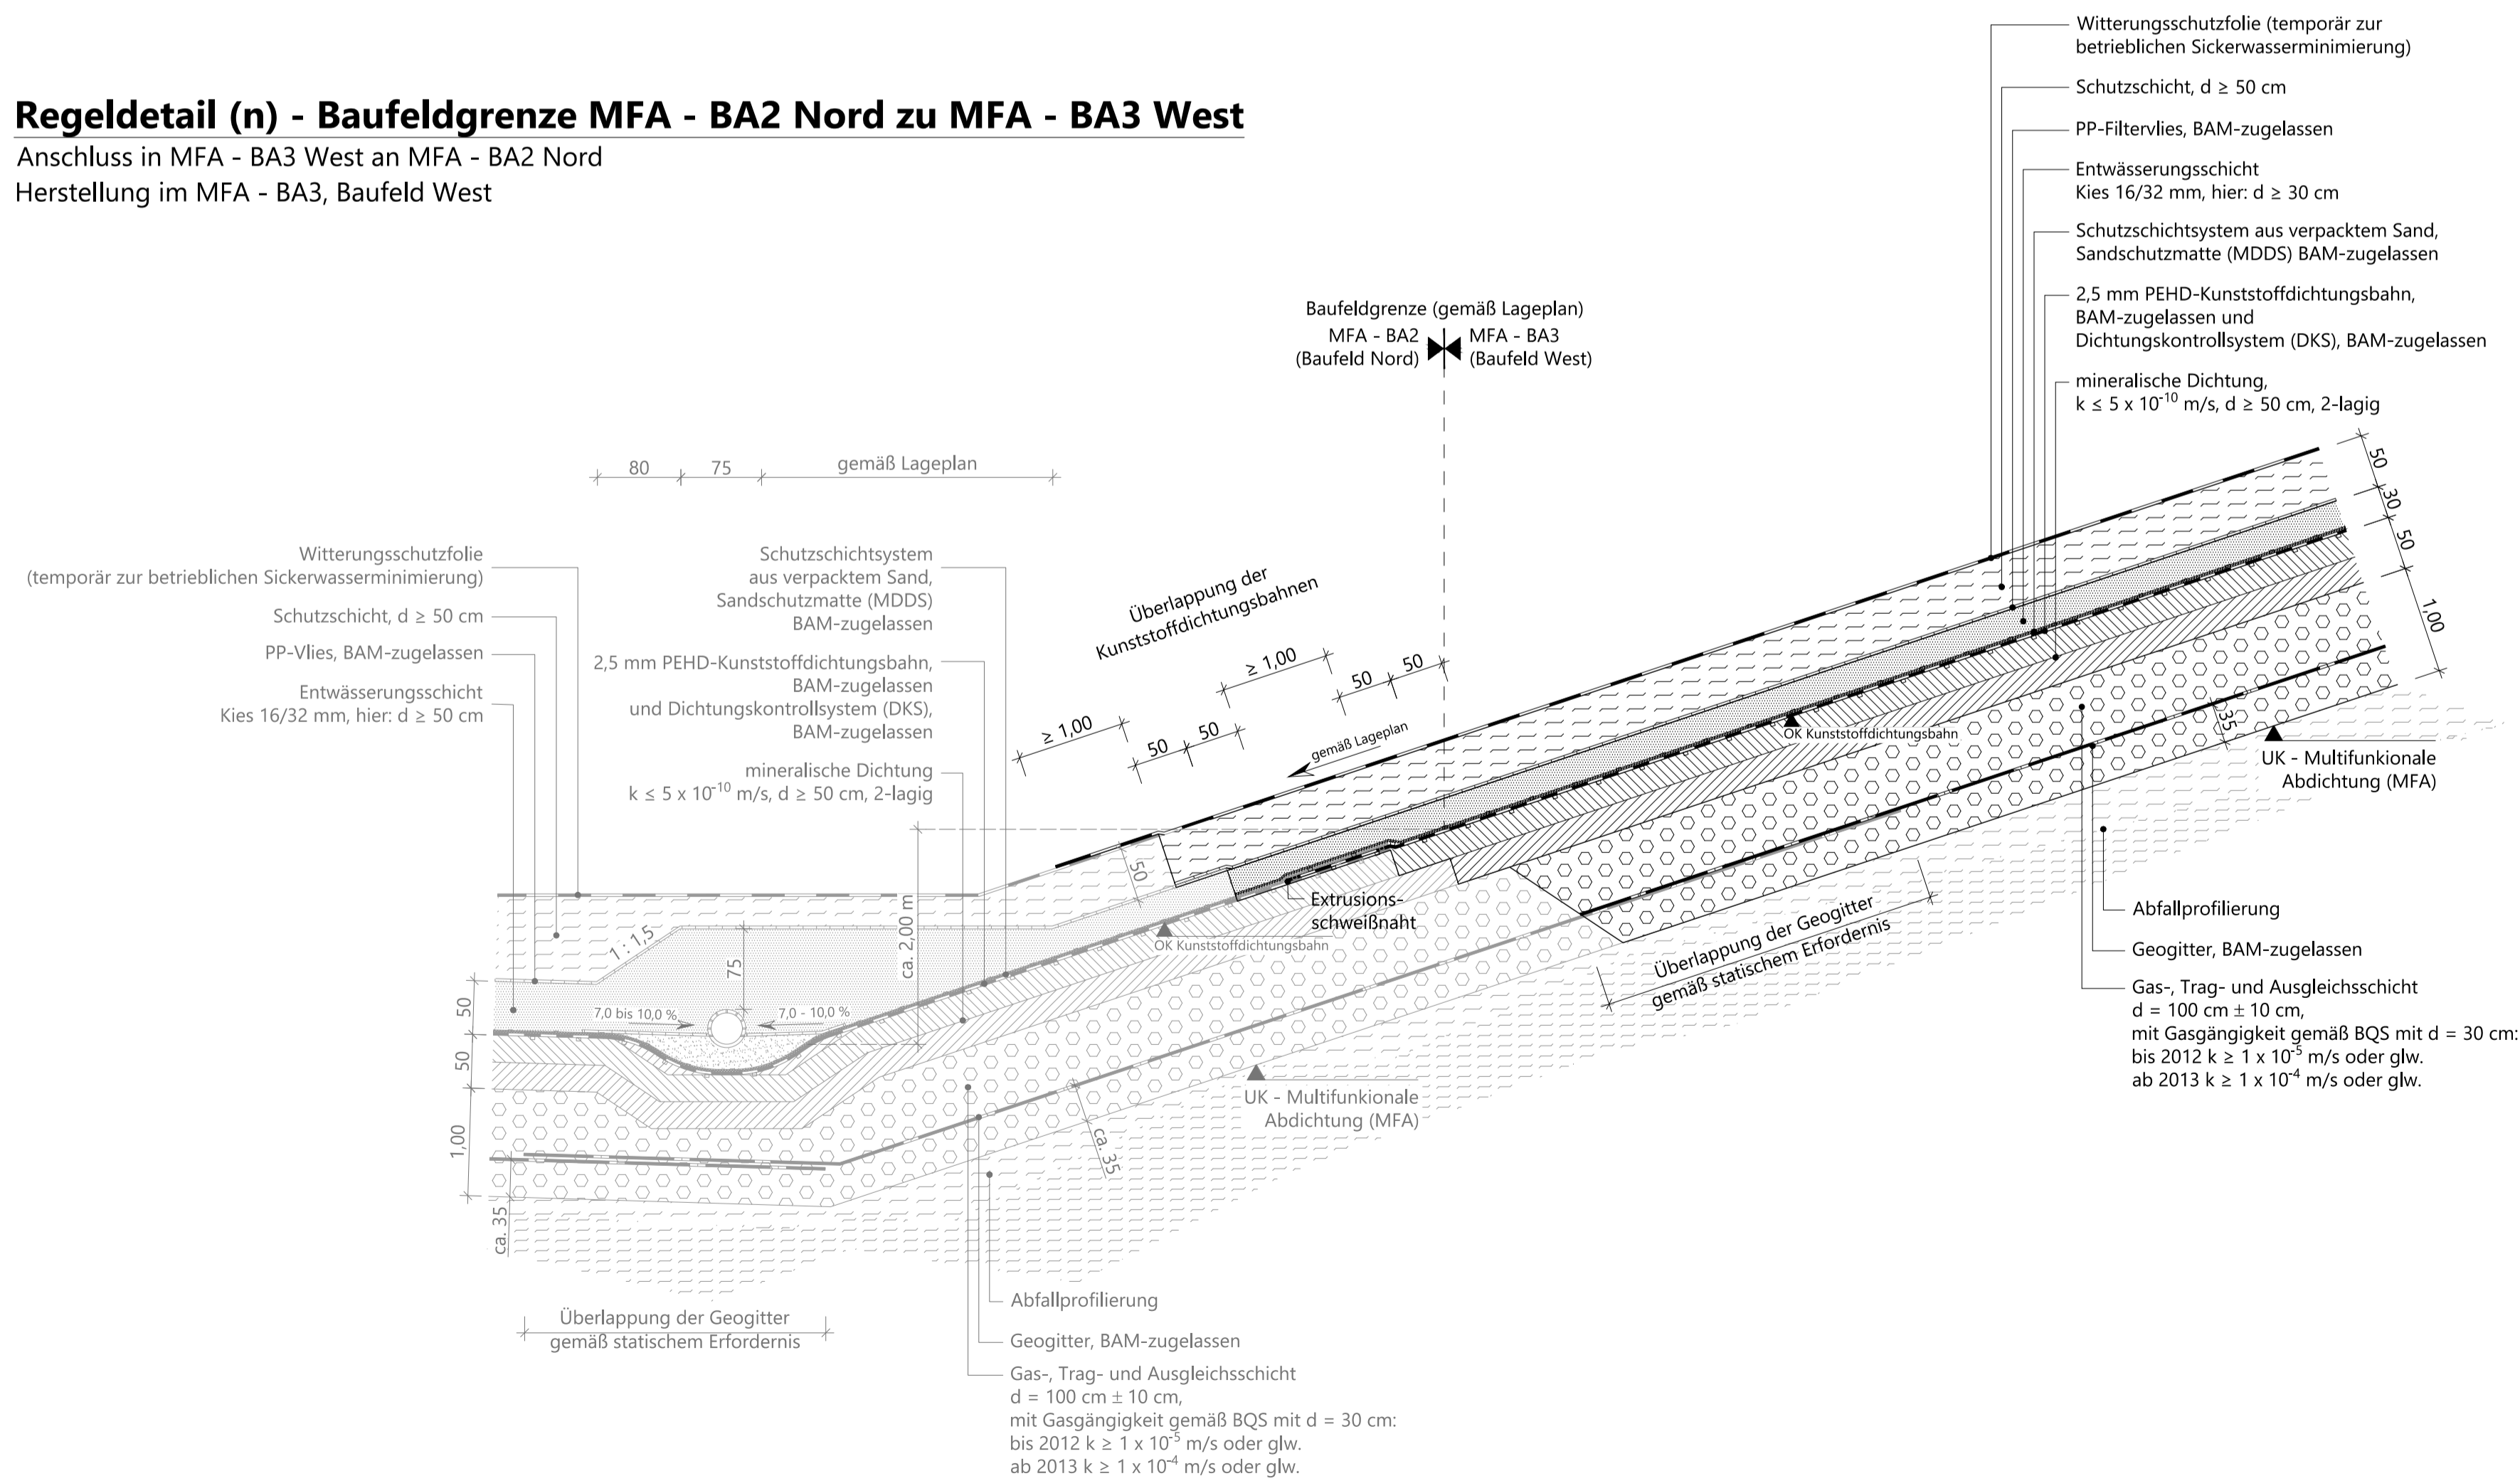

Übersichtslageplan M 1 : 5.000

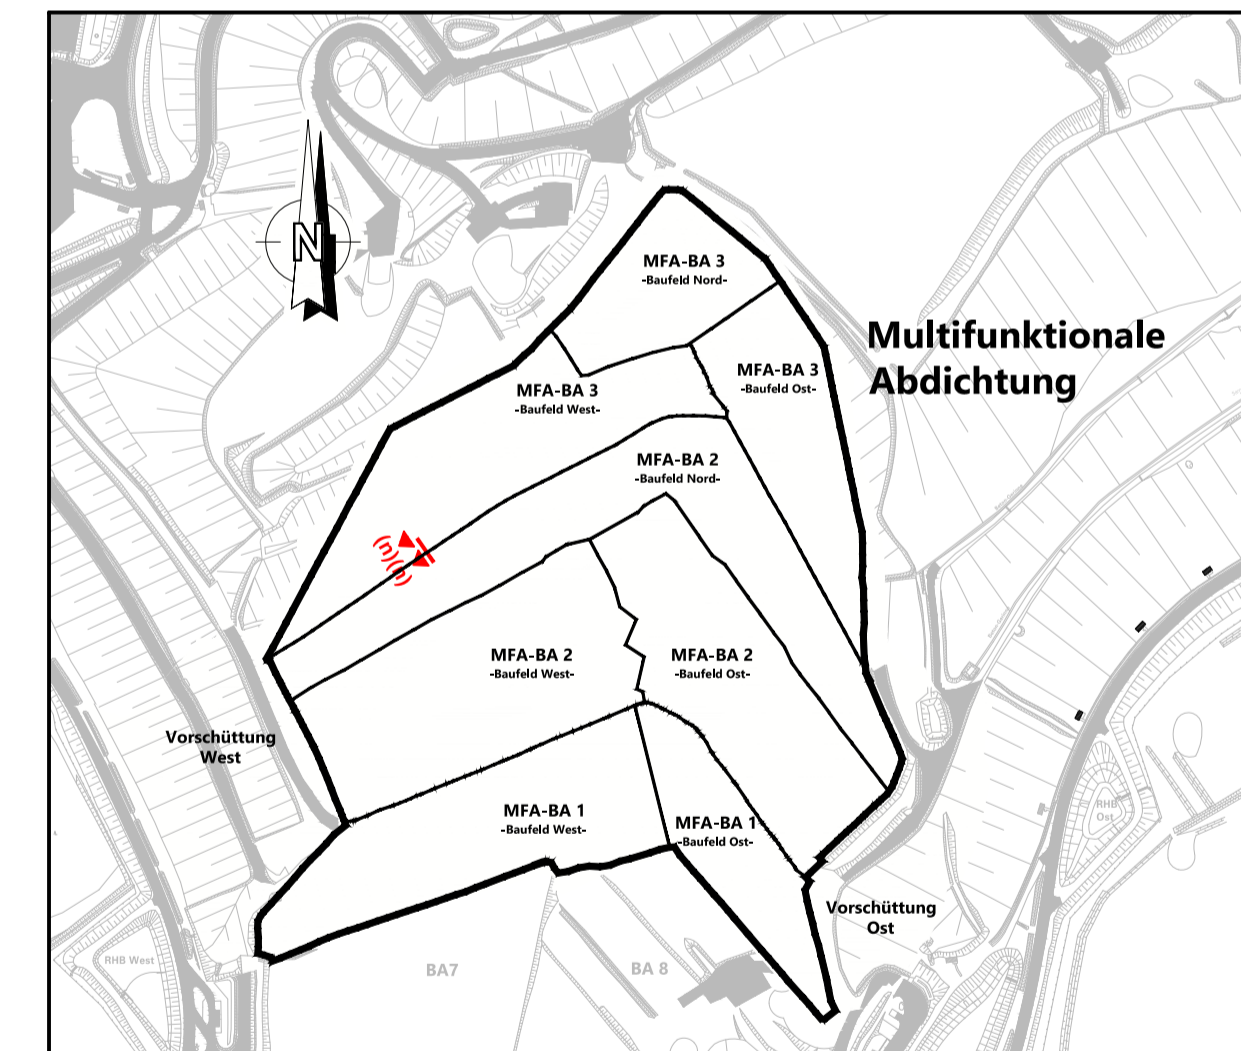

Projekt		<b>Deponie Ihlenberg - Deponieabschnittstrennung mittels MFA</b>	
Auftraggeber		für den Antragsteller Selmendorf, den 26.01.2022	
 Ihlenberg 1 23923 Selmendorf Tel. 038823/300 Fax 038823/30105		gez. H. Forster H. Forster gez. C. Kobel ppa. C. Kobel	
Planverfasser		für den Planverfasser Bremen, den 25.01.2022	
Umttec   Prof. Biener   Sasse   Konertz Partnerschaft Berater Ingenieure und Geologen Hafenwende 7 28357 Bremen		Telefon: 0421 / 20759 - 0 E-Mail: info@umtec-partner.de www.umtec-partner.de gez. T. Sasse T. Sasse	
Projekt-Nr	U150119_210	Leistungsphase	Genehmigungsplanung - ergänzendes Verfahren auf Planfeststellung
bearbeitet	jfb	Datum	25.01.2022
gezeichnet	kd / sis	Maßstab	1 : 50
geprüft QS	ts	Blatt	1501EV499
Regeldetail (n)		Baufeldgrenze MFA - BA2 Nord zu MFA - BA3 West	

U:\150119\_210\JAG\_MFA\_PFD\Blaene\CAD\03\_EP\_GPI\150119\_210\_EV499\_Regeldetail.nwg