

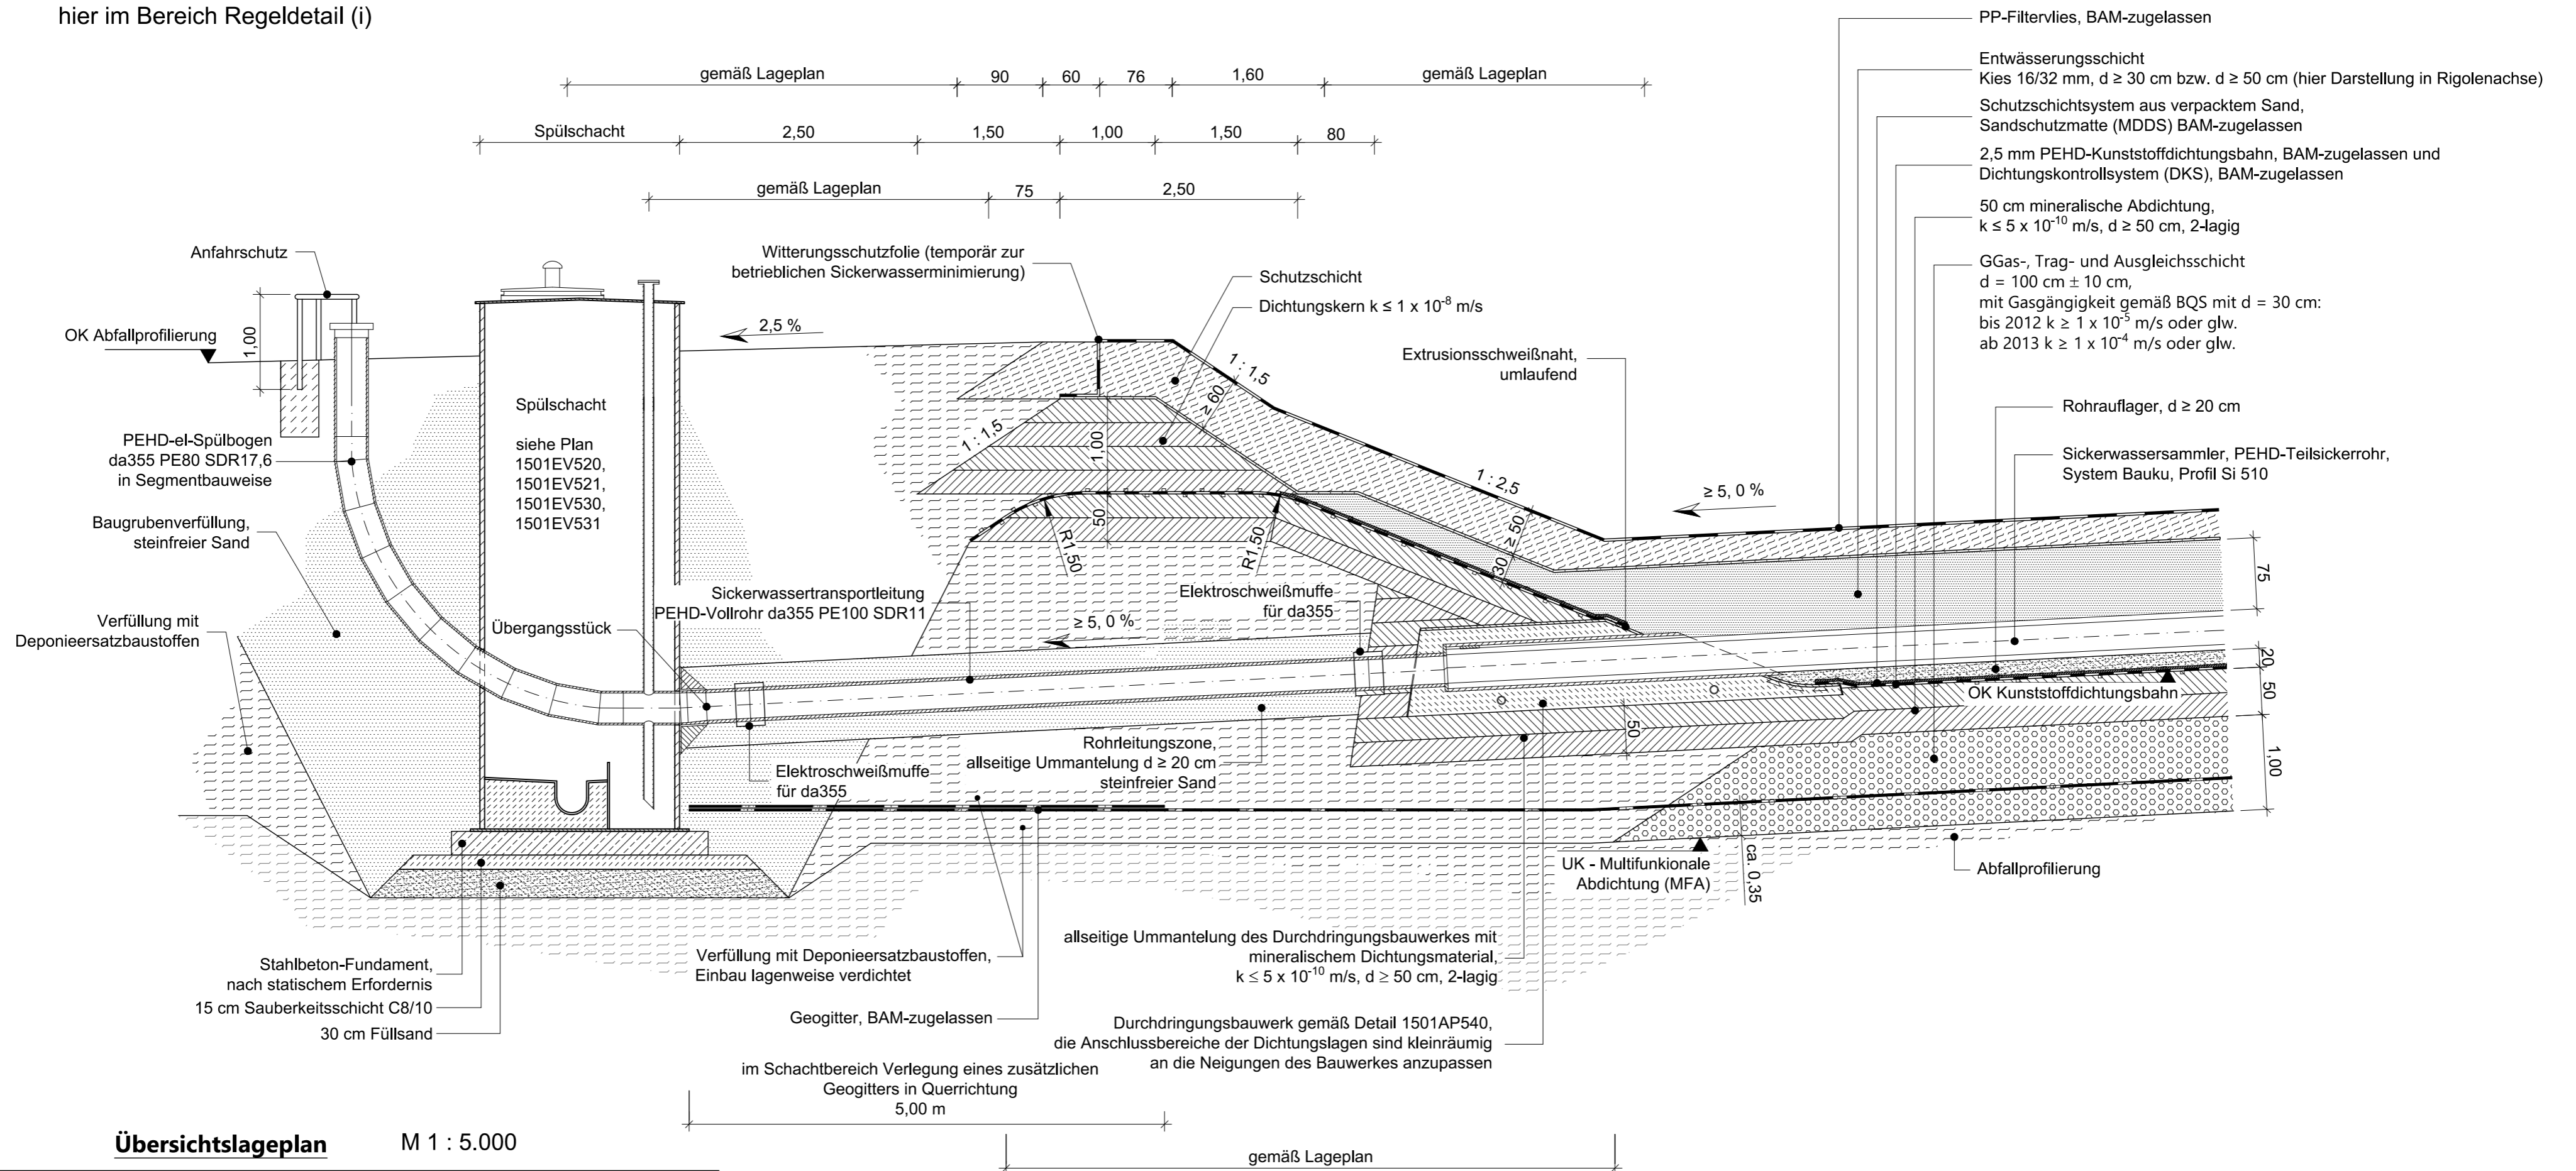



Regeldetail Dichtungsdurchdringung,

hier im Bereich Regeldetail (i)

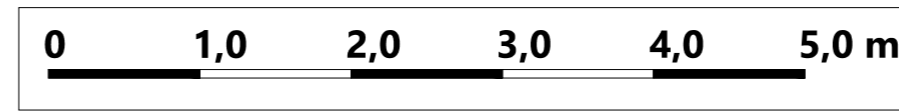

Übersichtslageplan M 1 : 5.000

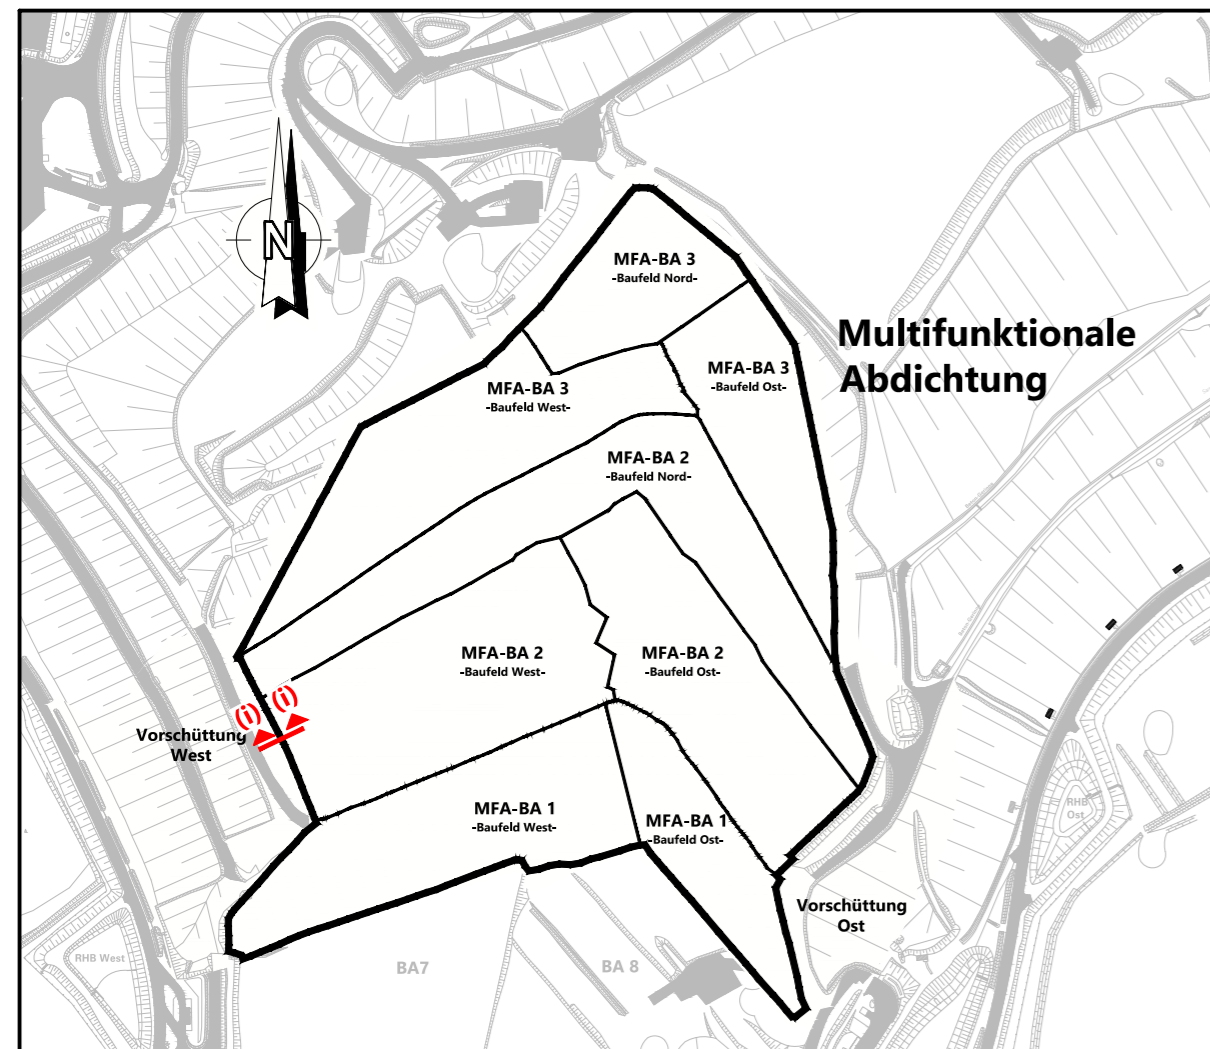

Projekt			Deponie Ihlenberg - Deponieabschnittstrennung mittels MFA						
Auftraggeber			für den Antragsteller Selmsdorf, den 26.01.2022						
 Ihlenberg 1 23923 Selmsdorf Tel. 038823/300 Fax 038823/30105			gez. H. Forster H. Forster			gez. C. Kobel ppa. C. Kobel			
Planverfasser			für den Planverfasser Bremen, den 25.01.2022						
Umtec Prof. Biener Sasse Konertz Partnerschaft Beratender Ingenieure und Geologen Haferwende 7 28357 Bremen			Telefon: 0421 / 20759 - 0 E-Mail: info@umtec-partner.de www.umtec-partner.de			gez. T. Sasse T. Sasse			
Projekt-Nr	U150119_210	Leistungsphase	Genehmigungsplanung - ergänzendes Verfahren auf Planfeststellung			Datum	25.01.2022		
bearbeitet	jfb					Maßstab	1 : 50		
gezeichnet	kd / sis	Plandarstellung	Regeldetail Dichtungsdurchdringung im Bereich Regeldetail (i)			Blatt	1501EV550		
geprüft QS	tw	geprüft VP/PL	ts				02 - 3892		

U:\150119_210_IAG_MFA_Plane\CAD03_EP_GPI\150119_210_EV540-570_Regeldetails.dwg