


This document must not be copied, changed or used by third party without ABO WIND written permission

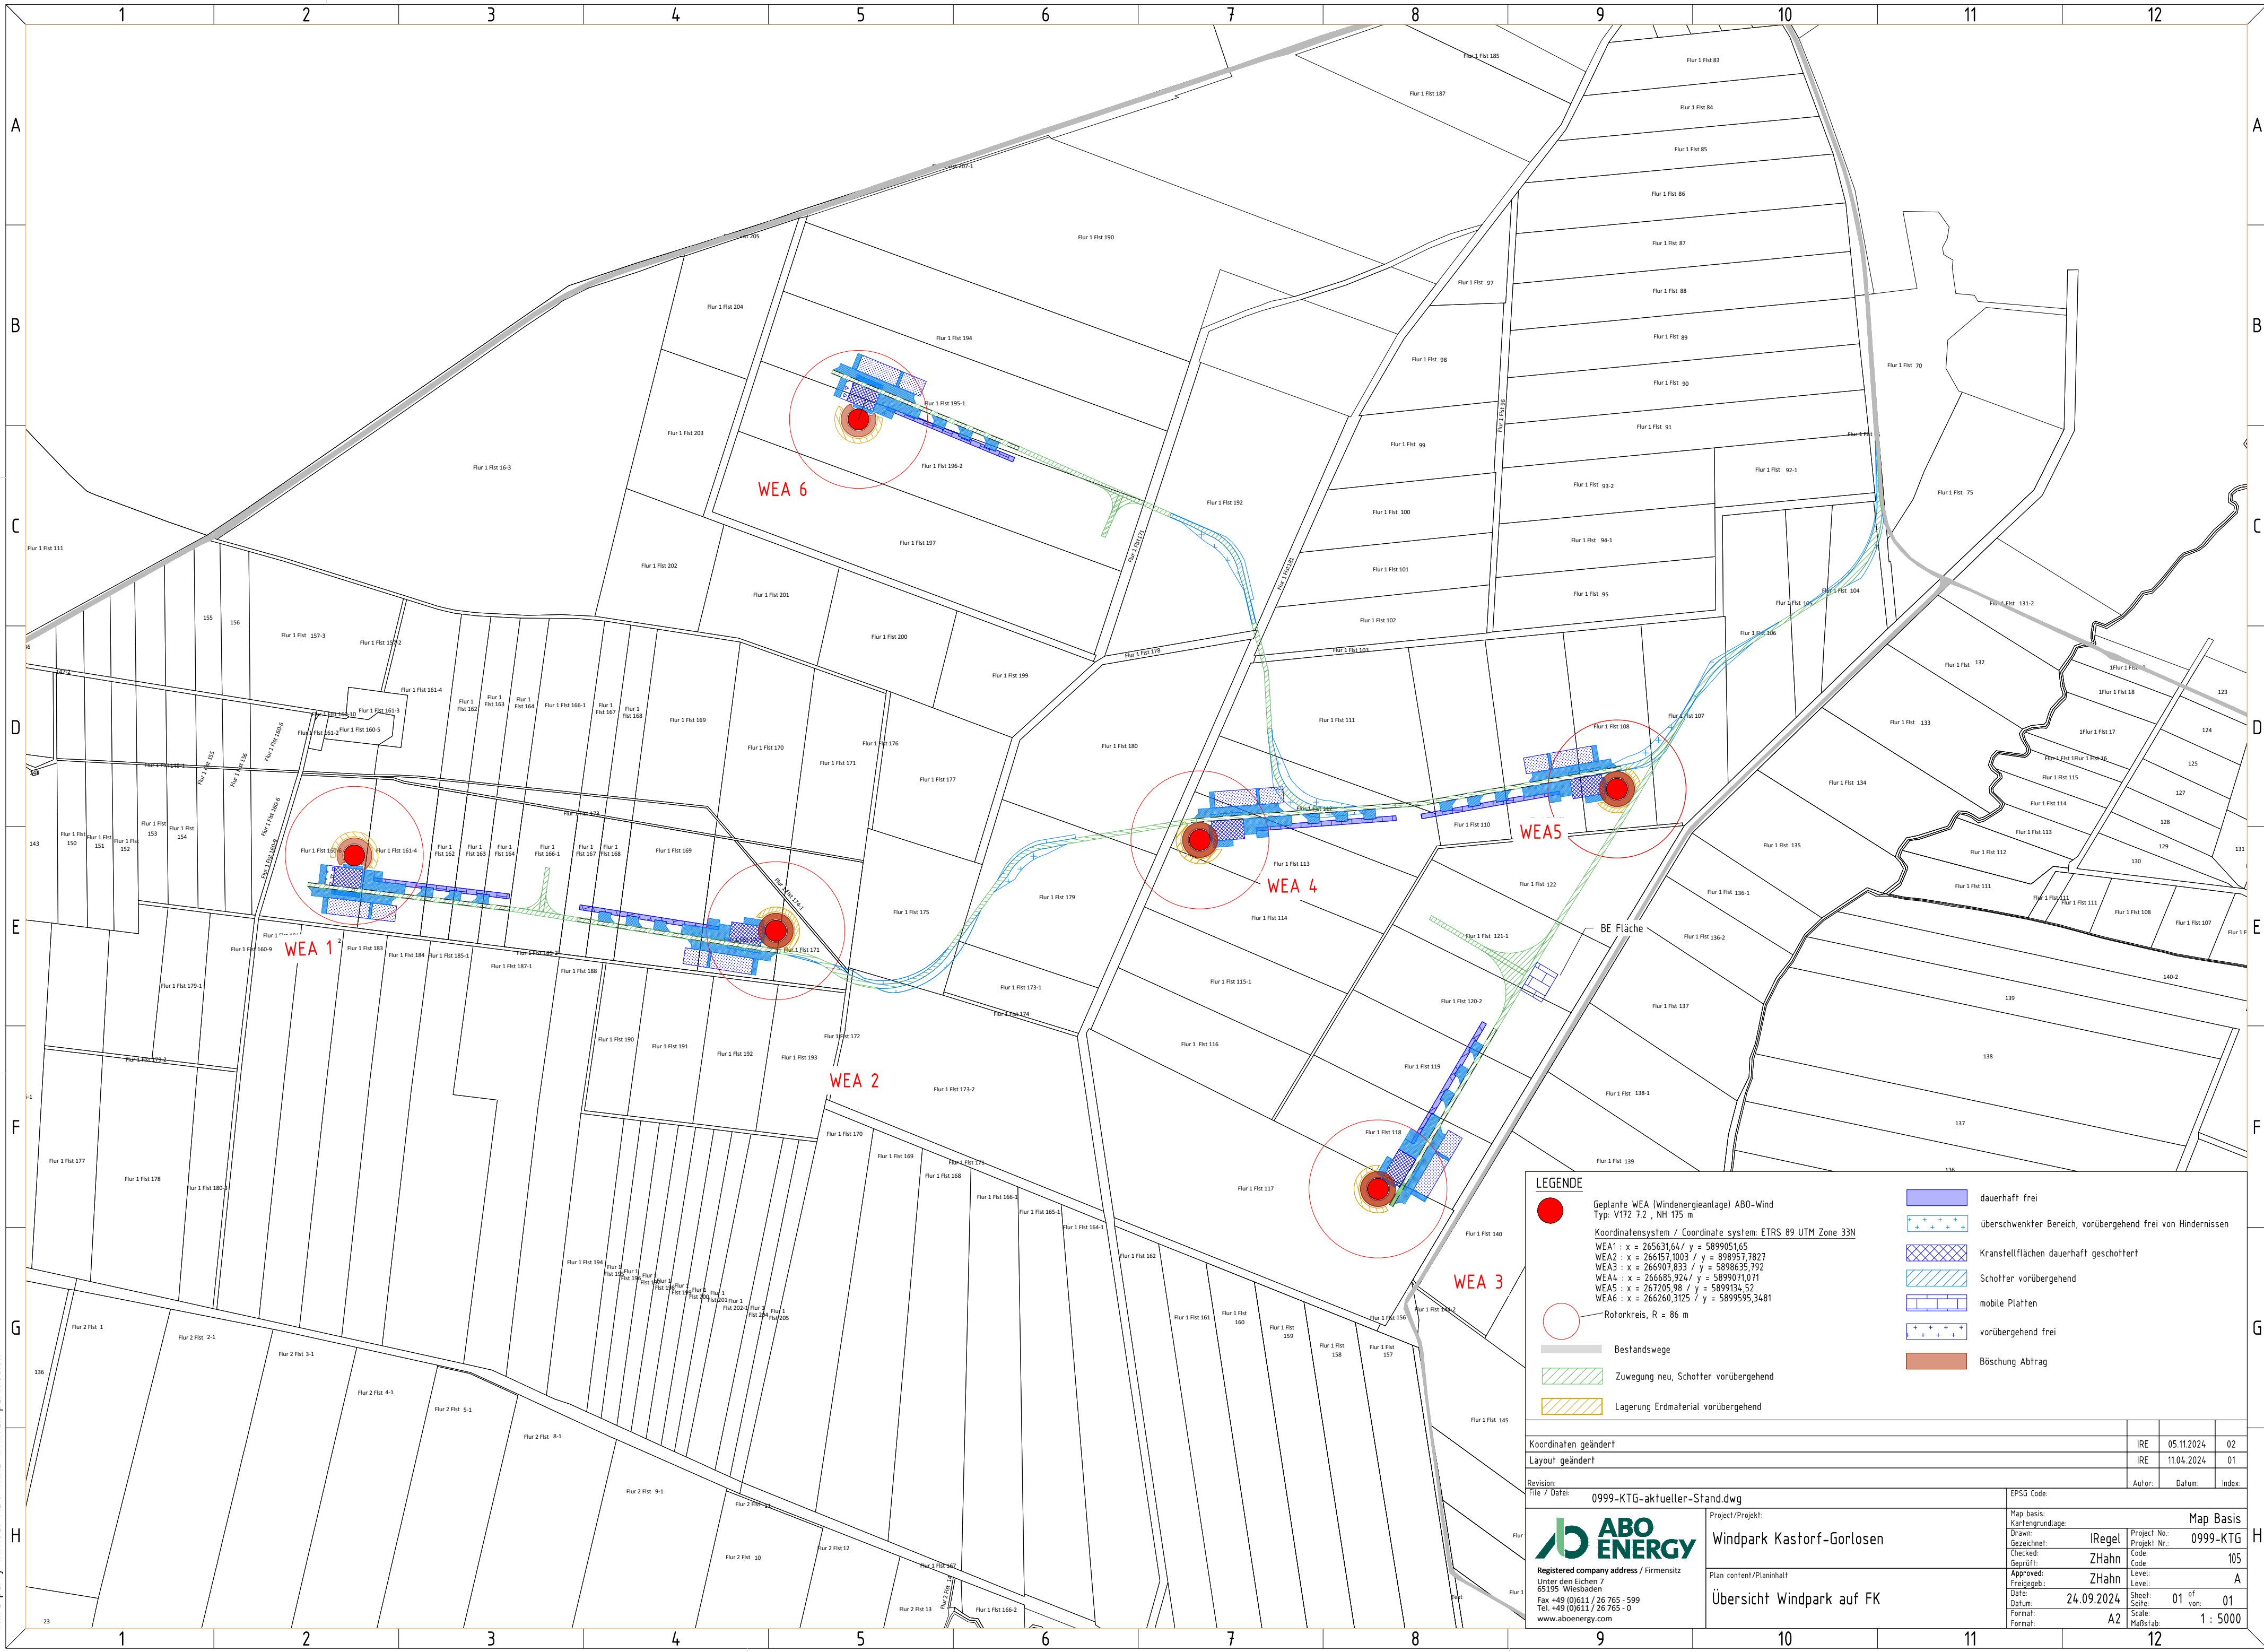

LEGENDE

Geplante WEA (Windenergieanlage) ABO-Wind
Typ: V172 7.2, NH 175 m

Koordinatensystem / Coordinate system: ETRS 89 UTM Zone 33N

WEA1 : x = 26563164 / y = 589905165
WEA2 : x = 2661571003 / y = 8989577827
WEA3 : x = 266907833 / y = 5898635792
WEA4 : x = 266685924 / y = 5899071071
WEA5 : x = 26720598 / y = 589913452
WEA6 : x = 2662603125 / y = 58995953481

Rotorkreis, R = 86 m

Bestandswege

Zuwegung neu, Schotter vorübergehend

Lagerung Erdmaterial vorübergehend

dauerhaft frei

überschenkter Bereich, vorübergehend frei von Hindernissen

Kransstellflächen dauerhaft geschoffert

Schotter vorübergehend

mobile Platten

vorübergehend frei

Böschung Abtrag

Koordinaten geändert	IRE	05.11.2024	02
Layout geändert	IRE	11.04.2024	01
Revision:	File / Date:	0999-KTG-aktueller-Stand.dwg	EPSP Code:
ABO ENERGY Registered company address / Firmensitz Unter den Eichen 7 63195 Wiesbaden Fax +49 (0)611 / 26 765 - 599 Tel. +49 (0)611 / 26 765 - 0 www.aboenergy.com		Project/Projekt: Windpark Kastorf-Gorlosen	Map Basis Map basis: Kartengrundlage: Drawn: Gezeichnet: Checked: Geprüft: Approved: Freigegeben: Date: Datum: Format: Format:
Plan content/Planinhalt: Übersicht Windpark auf FK		Project No.: Projekt Nr.: 0999-KTG	Level: Level: 105
		Sheet: Blatt: 01 of 01	Scale: Maßstab: 1 : 5000