


This document must not be copied, changed or used by third party without ABO Energy written permission

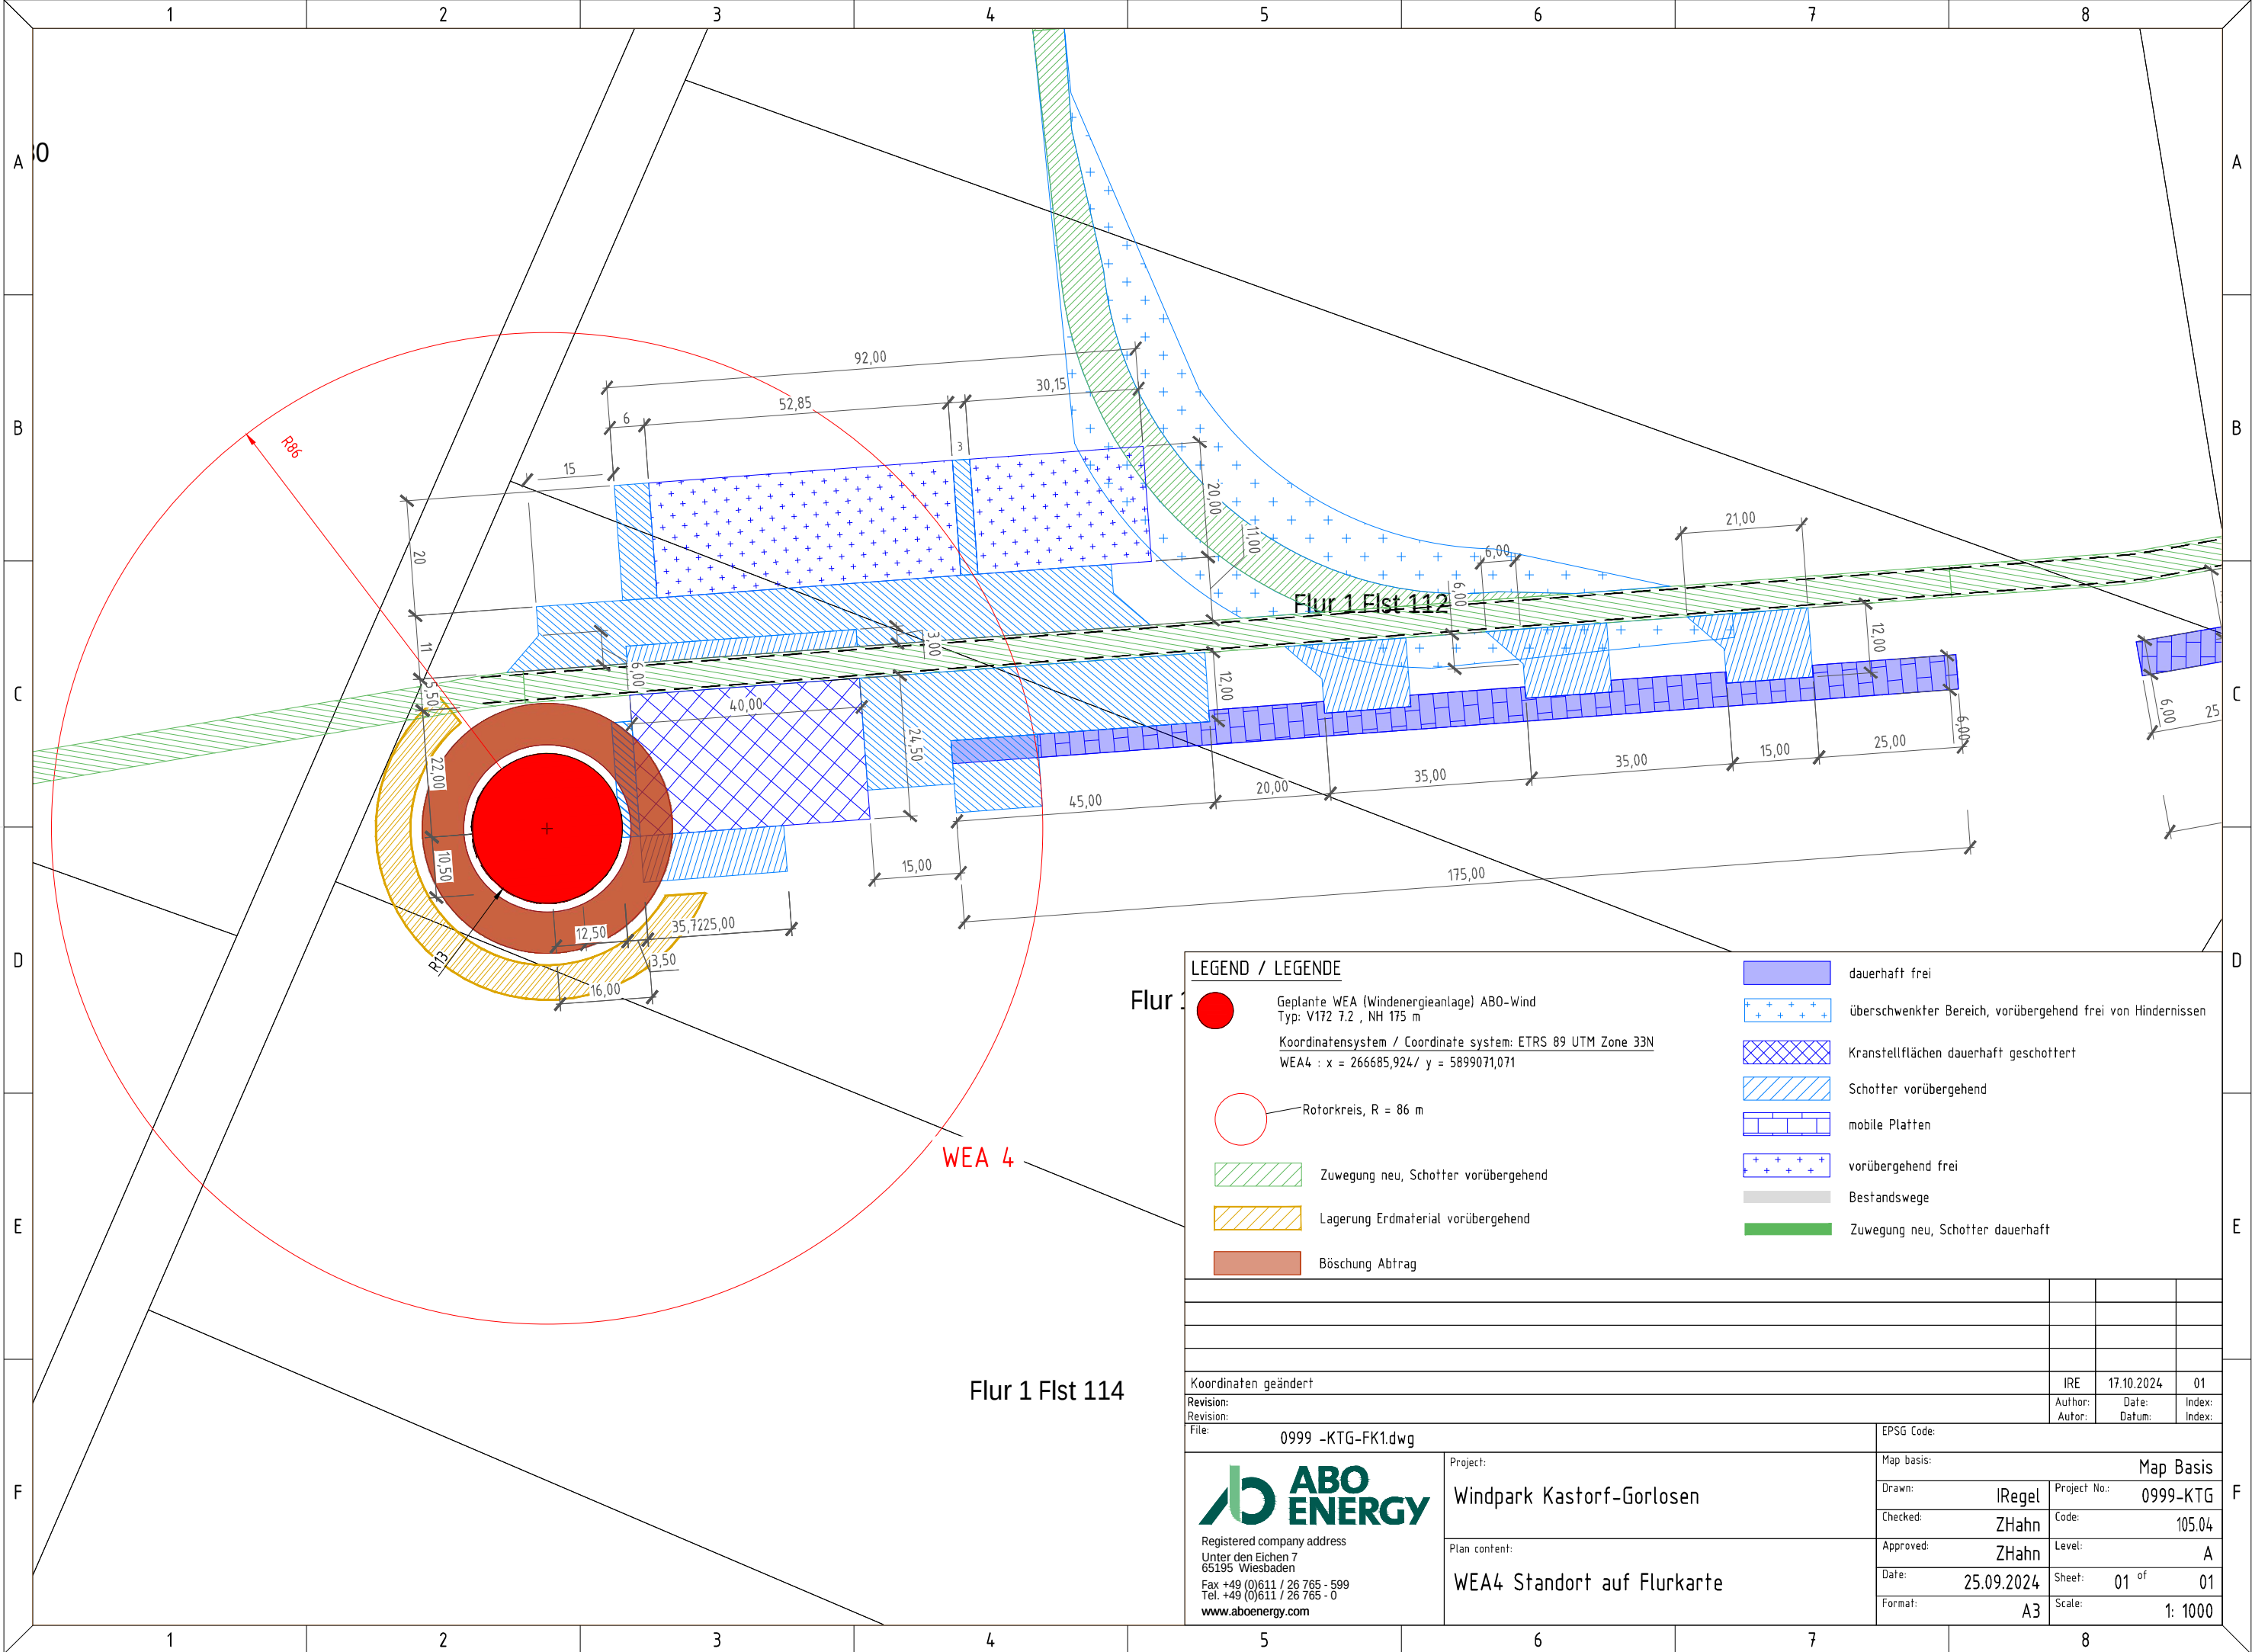

Flur

WEA 4

Flur 1 Flst 114

LEGEND / LEGENDE

- Geplante WEA (Windenergieanlage) ABO-Wind
Typ: V172 7.2 , NH 175 m
Koordinatensystem / Coordinate system: ETRS 89 UTM Zone 33N
WEA4 : x = 266685,924/ y = 5899071,071
- Rotorkreis, R = 86 m
- Zuwegung neu, Schotter vorübergehend
- Lagerung Erdmaterial vorübergehend
- Böschung Abtrag
- dauerhaft frei
- überschwenkter Bereich, vorübergehend frei von Hindernissen
- Kranstellflächen dauerhaft geschottert
- Schotter vorübergehend
- mobile Platten
- vorübergehend frei
- Bestandswege
- Zuwegung neu, Schotter dauerhaft

Koordinaten geändert		IRE	17.10.2024	01
Revision:		Author:	Date:	Index:
Revision:		Autor:	Datum:	Index:
File:	0999 -KTG-FK1.dwg	EPSG Code:		
 Registered company address Unter den Eichen 7 65195 Wiesbaden Fax +49 (0)611 / 26 765 - 599 Tel. +49 (0)611 / 26 765 - 0 www.aboenergy.com		Project:	Map Basis	
		Windpark Kastorf-Gorlosen	Drawn:	IREgel
			Checked:	ZHahn
			Approved:	ZHahn
			Date:	25.09.2024
			Format:	A3
		Plan content:	Project No.:	0999-KTG
			Code:	105.04
			Level:	A
			Sheet:	01 of 01
			Scale:	1: 1000