


This document must not be copied, changed or used by third party without ABO Energy written permission

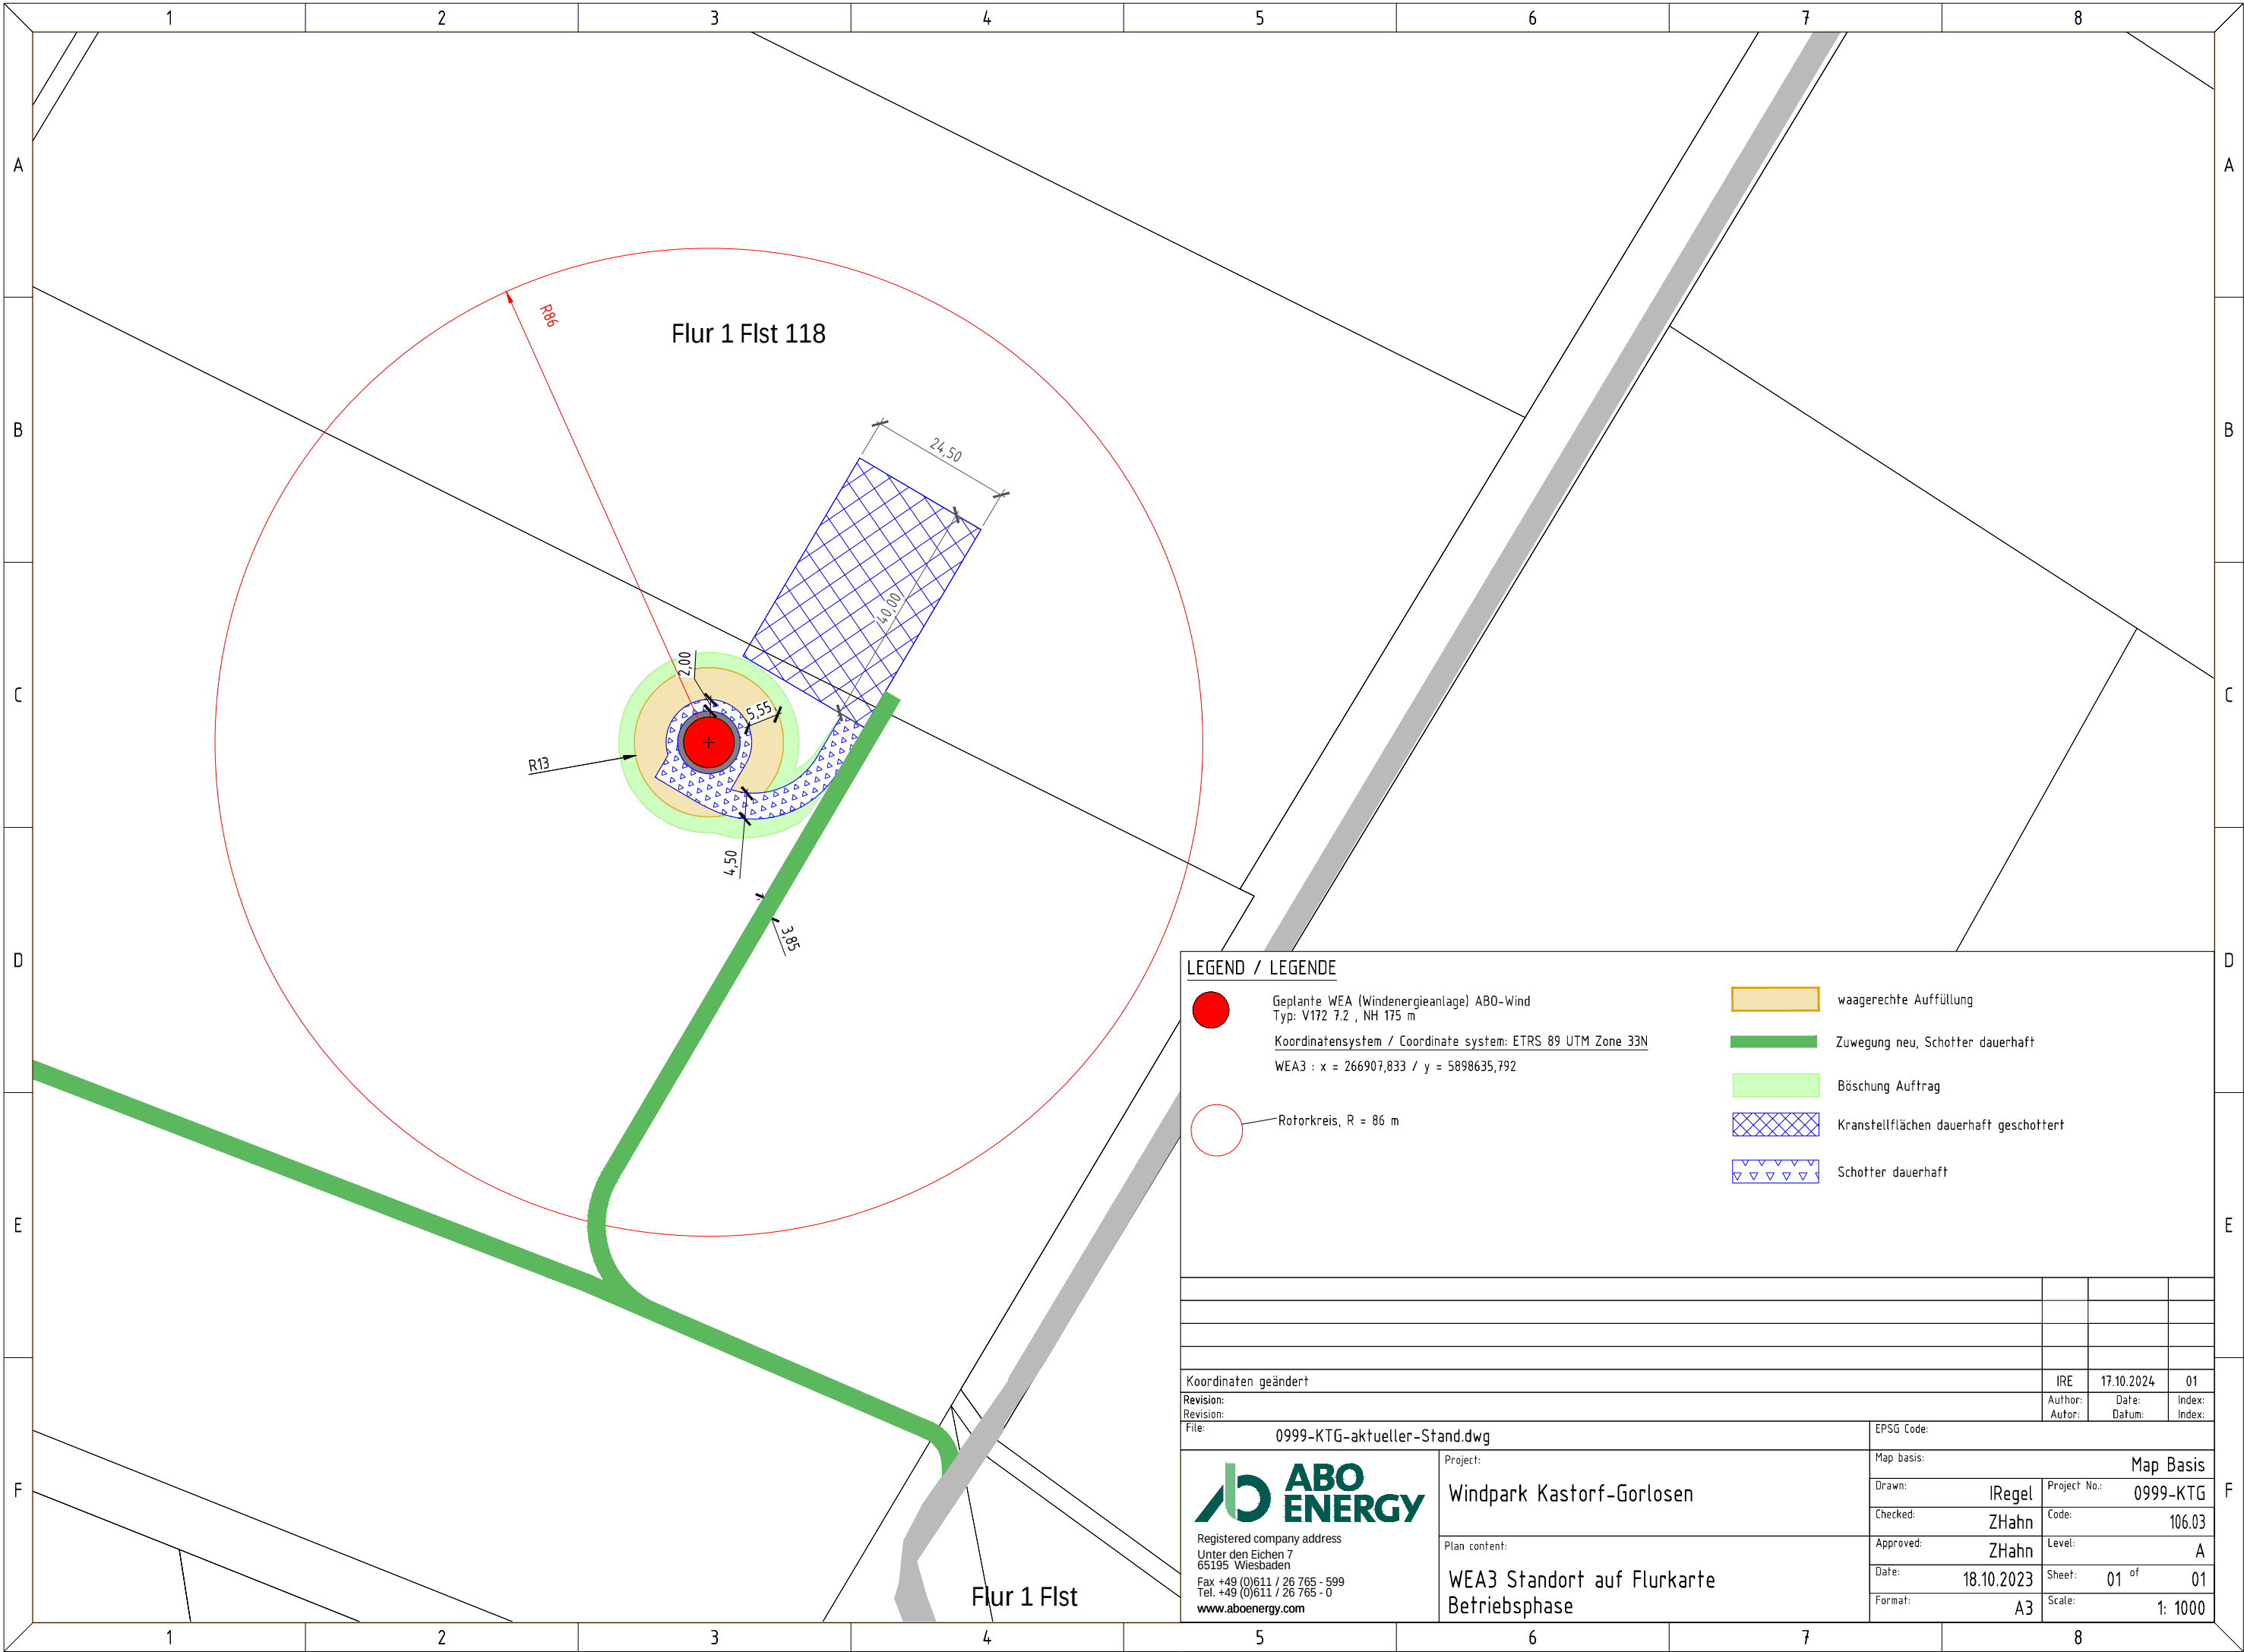

LEGEND / LEGENDE

- Geplante WEA (Windenergieanlage) ABO-Wind
Typ: V172 7.2 , NH 175 m
Koordinatensystem / Coordinate system: ETRS 89 UTM Zone 33N
WEA3 : x = 266907,833 / y = 5898635,792
- Rotorkreis, R = 86 m
- waagerechte Auffüllung
- Zuwegung neu, Schotter dauerhaft
- Böschung Auftrag
- Kranstellflächen dauerhaft geschottert
- Schotter dauerhaft

Koordinaten geändert		IRE	17.10.2024	01
Revision:		Author:	Date:	Index:
Revision:		Author:	Datum:	Index:
File:	0999-KTG-aktueller-Stand.dwg		EPSG Code:	
 Registered company address Unter den Eichen 7 65195 Wiesbaden Fax +49 (0)611 / 26 765 - 599 Tel. +49 (0)611 / 26 765 - 0 www.aboenergy.com		Project:		Map basis:
		Windpark Kastorf-Gorlosen		Map Basis
		Plan content:		Drawn: IRegel
		WEA3 Standort auf Flurkarte Betriebsphase		Checked: ZHahn
				Approved: ZHahn
		Date: 18.10.2023		Code: 106.03
		Format: A3		Level: A
				Date: 18.10.2023
				Sheet: 01 of 01
				Scale: 1: 1000