


This document must not be copied, changed or used by third party without ABO WIND written permission

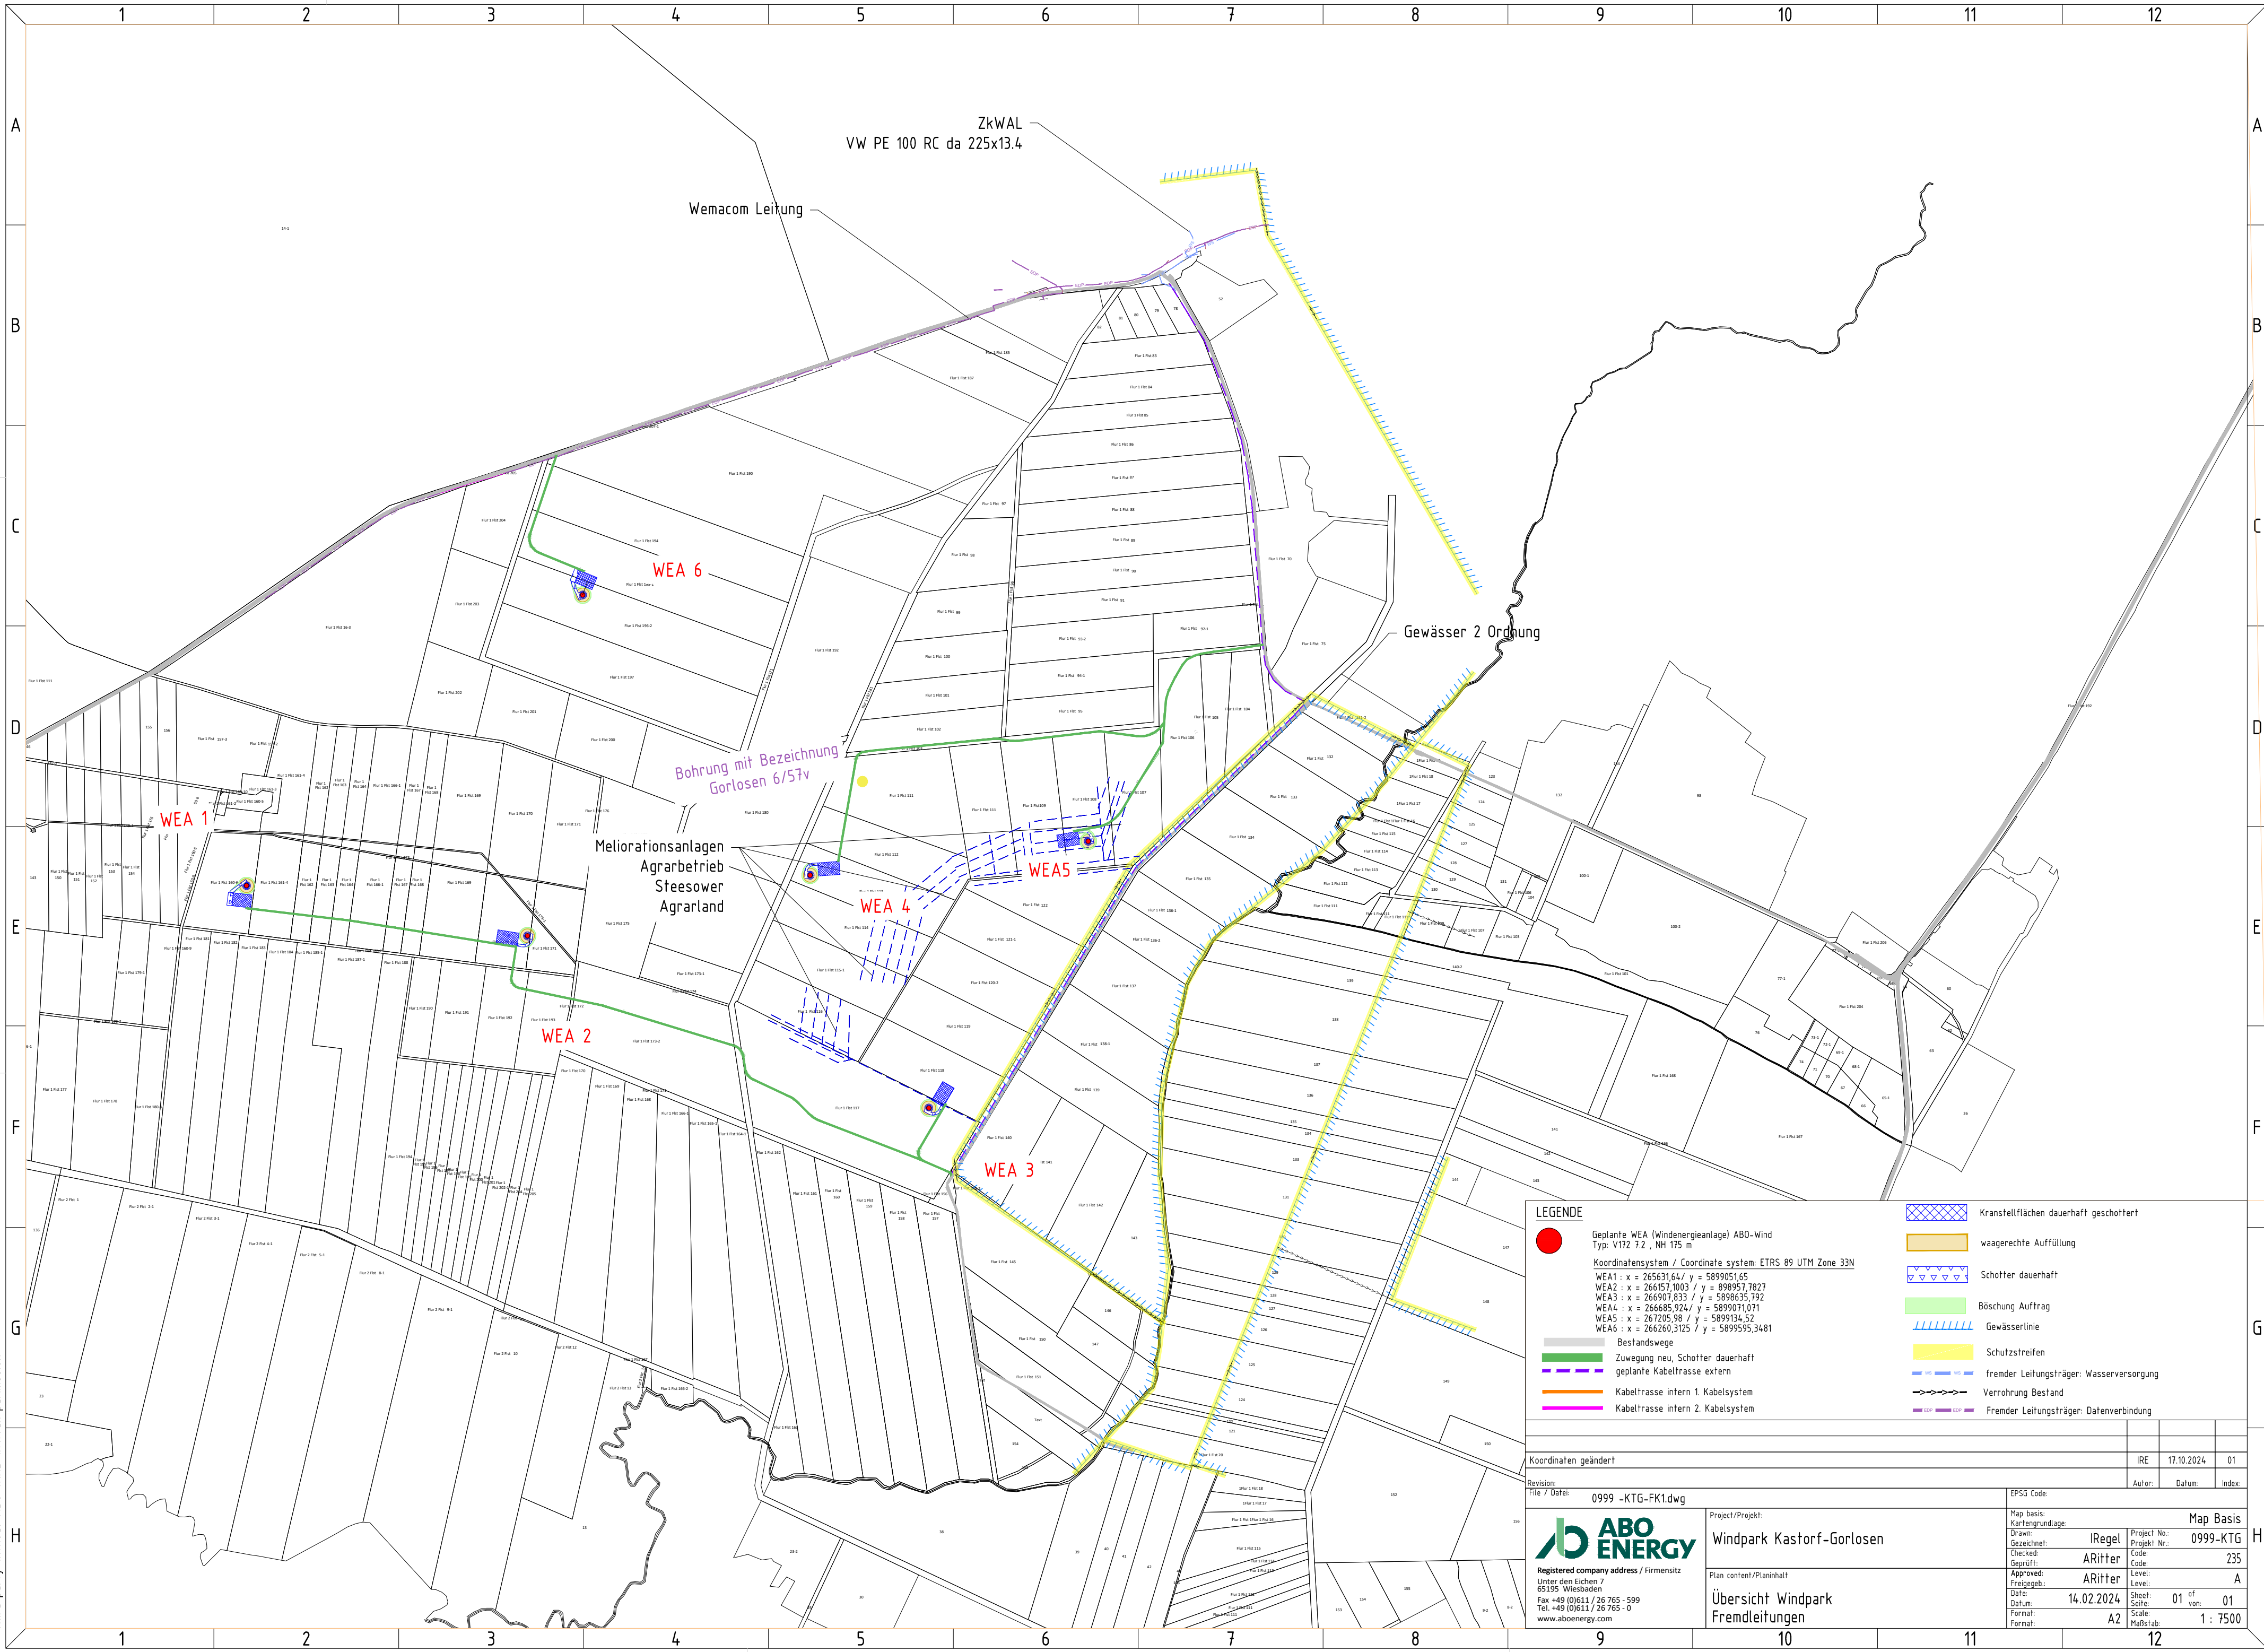

LEGENDE

Geplante WEA (Windenergieanlage) ABO-Wind
Typ: V172 7.2, NH 175 m

Koordinatensystem / Coordinate system: ETRS 89 UTM Zone 33N

WEA1 : x = 265631,64 / y = 5899051,65
WEA2 : x = 266157,1003 / y = 5898957,1827
WEA3 : x = 266907,833 / y = 5898835,192
WEA4 : x = 266685,924 / y = 5899071,071
WEA5 : x = 267205,98 / y = 5899134,52
WEA6 : x = 266260,3125 / y = 5899595,3481

Bestandswege
 Zuwegung neu, Schotter dauerhaft
 geplante Kabeltrasse extern
 Kabeltrasse intern 1. Kabelsystem
 Kabeltrasse intern 2. Kabelsystem

Kranstellflächen dauerhaft geschottert
 waagerechte Auffüllung
 Schotter dauerhaft
 Böschung Auftrag
 Gewässerlinie
 Schutzstreifen
 fremder Leitungsträger: Wasserversorgung
 Verrohrung Bestand
 Fremder Leitungsträger: Datenverbindung

Koordinaten geändert		IRE	17.10.2024	01
Revision:	File / Date:	0999 -KTG-FK1.dwg		
ABO ENERGY Registered company address / Firmensitz Unter den Eichen 7 63195 Wiesbaden Fax +49 (0)611 / 26 765 - 599 Tel. +49 (0)611 / 26 765 - 0 www.aboenergy.com		Project/Projekt: Windpark Kastorf-Gorlosen		
Plan content/Planinhalt: Übersicht Windpark Fremdleitungen		Map Basis Project No.: 0999-KTG Drawn/Gezeichnet: ARitter Code: 235 Checked/Geprüft: ARitter Level: A Approved/Freigegeben: ARitter Date: 14.02.2024 Datum: 14.02.2024 Sheet: 01 of 01 Scale: 1 : 7500 Format: A2		