


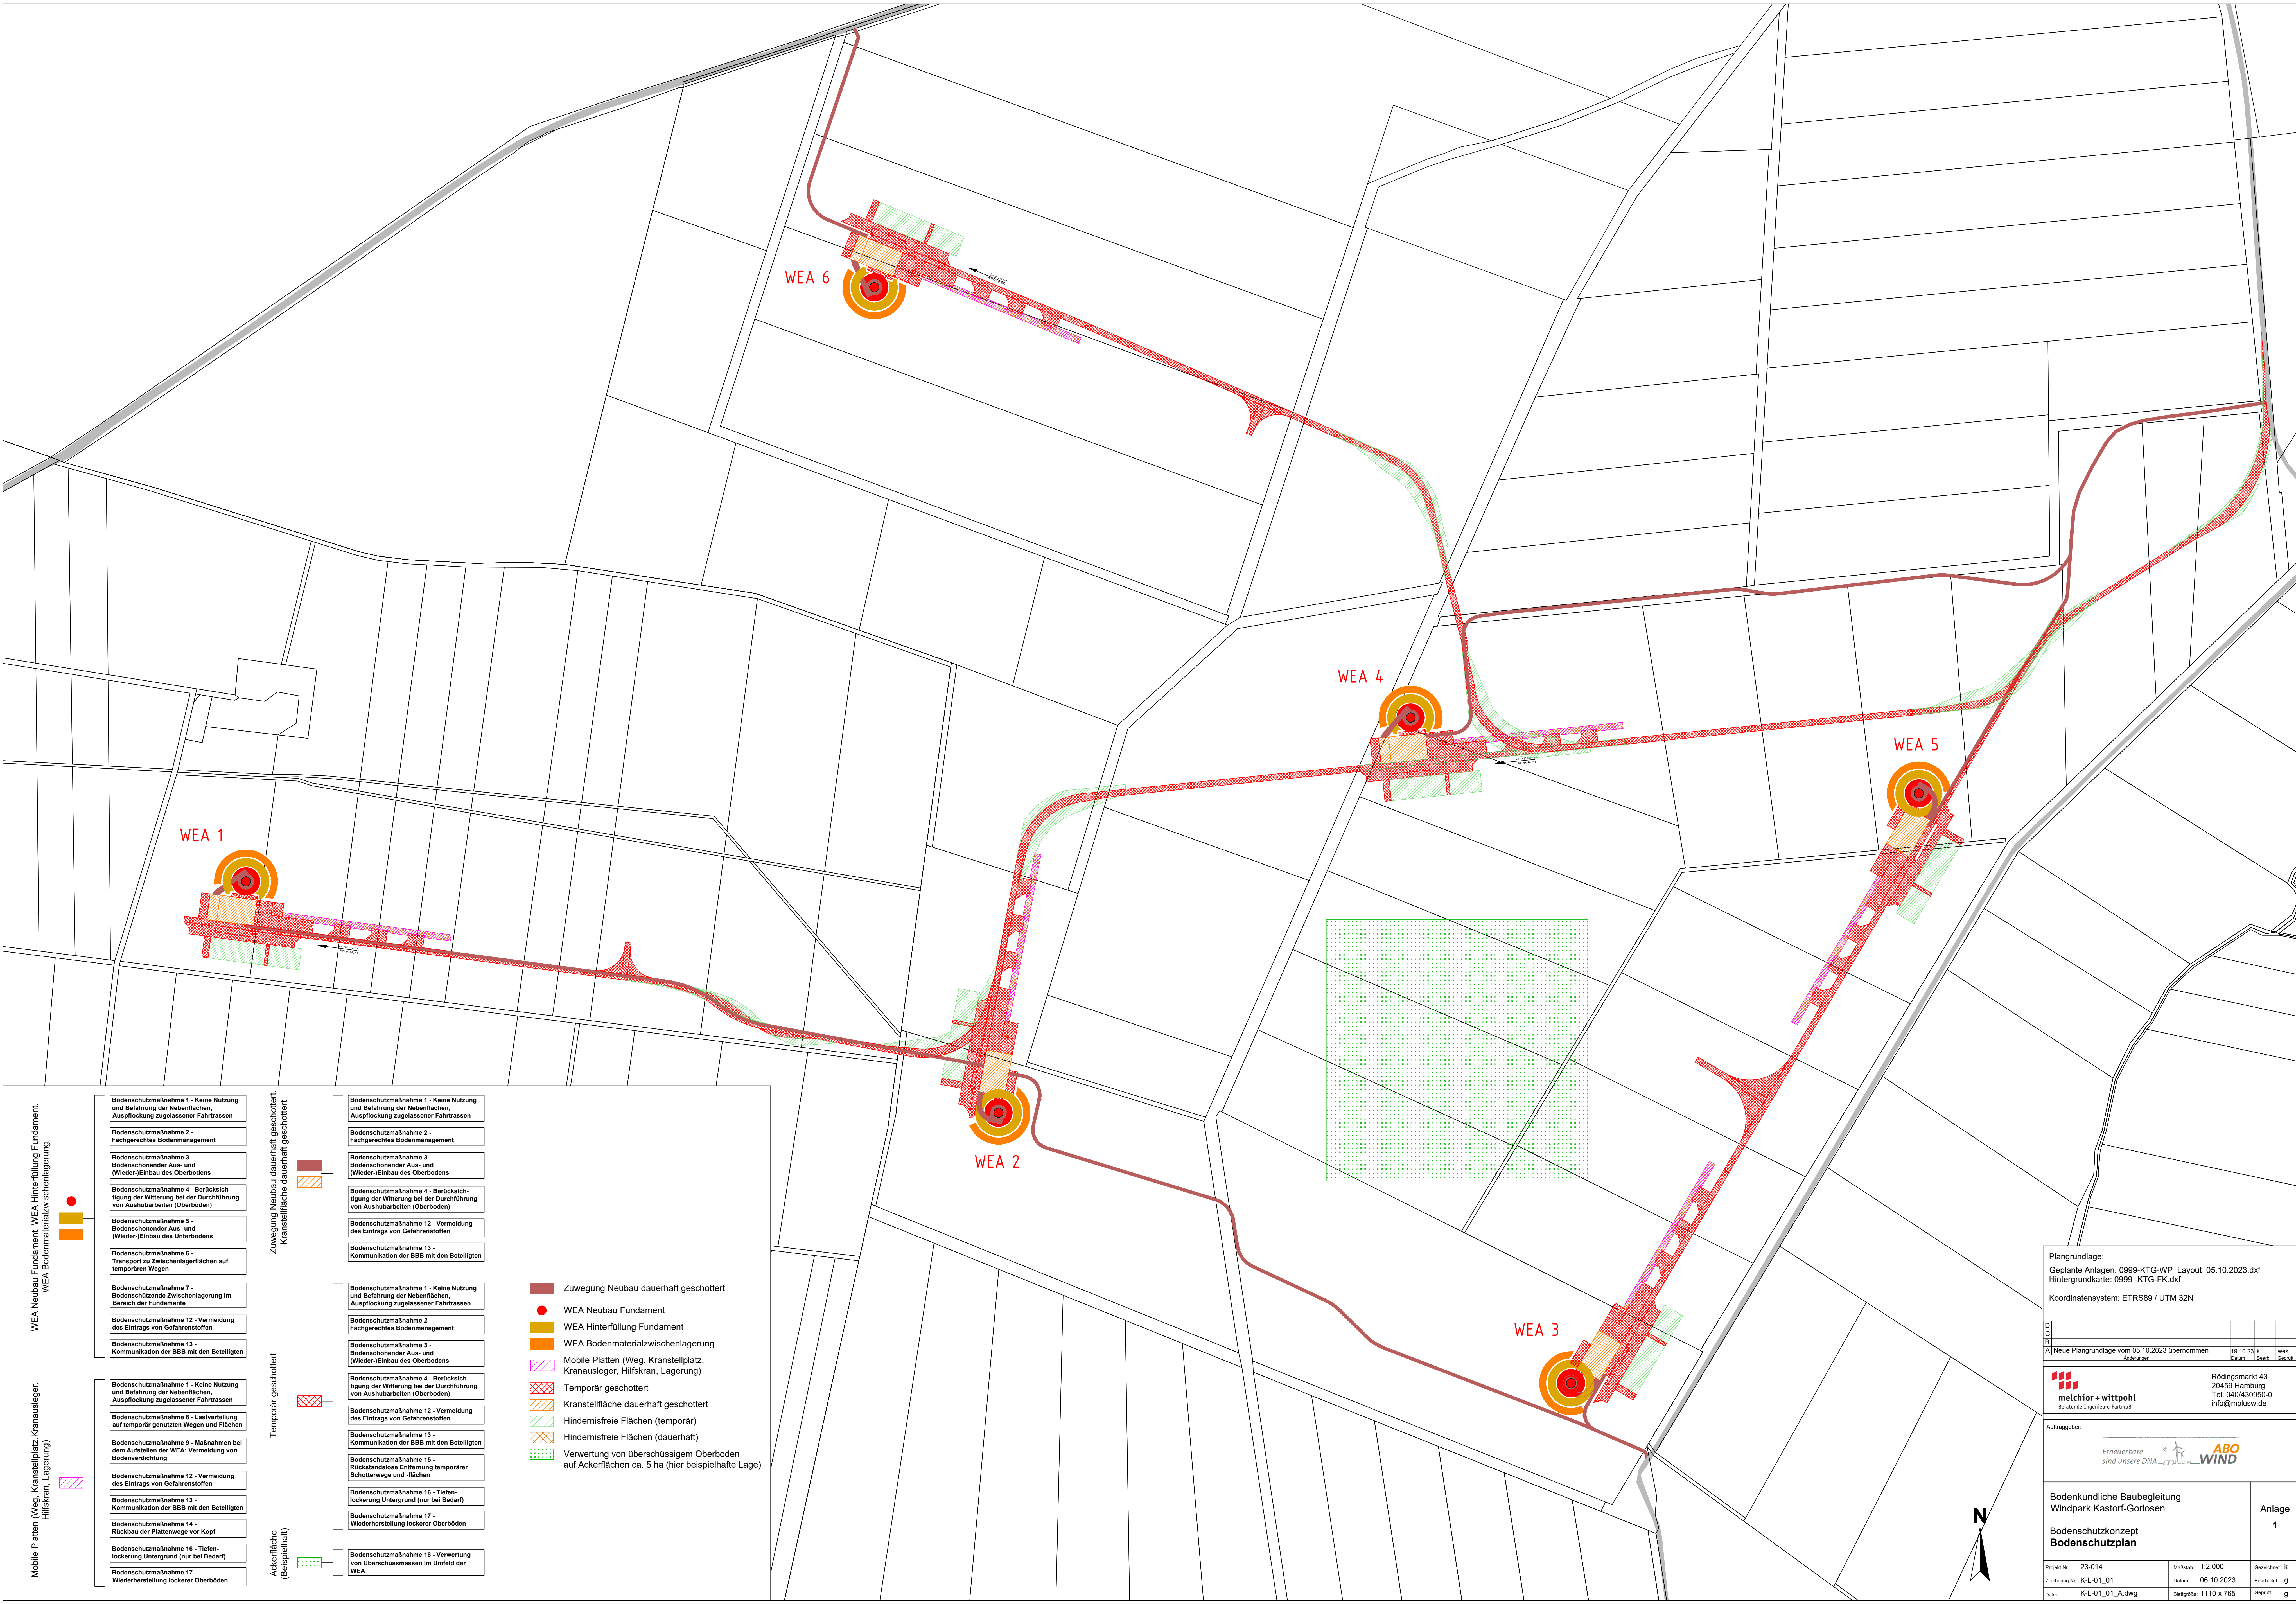

WEA Neubau Fundament, WEA Hinterfüllung Fundament, WEA Bodenmaterialzwischenlagerung

Mobile Platten (Weg, Kranstellplatz, Kranausleger, Hilfskran, Lagerung)

- Bodenschutzmaßnahme 1 - Keine Nutzung und Befahrung der Nebenflächen, Auspflockung zugelassener Fahrtrassen
- Bodenschutzmaßnahme 2 - Fachgerechtes Bodenmanagement
- Bodenschutzmaßnahme 3 - Bodenschonender Aus- und (Wieder-)Einbau des Oberbodens
- Bodenschutzmaßnahme 4 - Berücksichtigung der Witterung bei der Durchführung von Aushubarbeiten (Oberboden)
- Bodenschutzmaßnahme 5 - Bodenschonender Aus- und (Wieder-)Einbau des Unterbodens
- Bodenschutzmaßnahme 6 - Transport zu Zwischenlagerflächen auf temporären Wegen
- Bodenschutzmaßnahme 7 - Bodenschützende Zwischenlagerung im Bereich der Fundamente
- Bodenschutzmaßnahme 12 - Vermeidung des Eintrags von Gefahrenstoffen
- Bodenschutzmaßnahme 13 - Kommunikation der BBB mit den Beteiligten

Zuwegung Neubau dauerhaft geschottet

Temporär geschottet

Ackerfläche (Beispielhaft)

Kranstellfläche dauerhaft geschottet

- Bodenschutzmaßnahme 1 - Keine Nutzung und Befahrung der Nebenflächen, Auspflockung zugelassener Fahrtrassen
- Bodenschutzmaßnahme 2 - Fachgerechtes Bodenmanagement
- Bodenschutzmaßnahme 3 - Bodenschonender Aus- und (Wieder-)Einbau des Oberbodens
- Bodenschutzmaßnahme 4 - Berücksichtigung der Witterung bei der Durchführung von Aushubarbeiten (Oberboden)
- Bodenschutzmaßnahme 12 - Vermeidung des Eintrags von Gefahrenstoffen
- Bodenschutzmaßnahme 13 - Kommunikation der BBB mit den Beteiligten

- Bodenschutzmaßnahme 1 - Keine Nutzung und Befahrung der Nebenflächen, Auspflockung zugelassener Fahrtrassen
- Bodenschutzmaßnahme 2 - Fachgerechtes Bodenmanagement
- Bodenschutzmaßnahme 3 - Bodenschonender Aus- und (Wieder-)Einbau des Oberbodens
- Bodenschutzmaßnahme 4 - Berücksichtigung der Witterung bei der Durchführung von Aushubarbeiten (Oberboden)
- Bodenschutzmaßnahme 12 - Vermeidung des Eintrags von Gefahrenstoffen
- Bodenschutzmaßnahme 13 - Kommunikation der BBB mit den Beteiligten
- Bodenschutzmaßnahme 14 - Rückbau der Plattenwege vor Kopf
- Bodenschutzmaßnahme 16 - Tiefenlockerung Untergrund (nur bei Bedarf)
- Bodenschutzmaßnahme 17 - Wiederherstellung lockerer Oberböden
- Bodenschutzmaßnahme 18 - Verwertung von Überschussmassen im Umfeld der WEA

- Zuwegung Neubau dauerhaft geschottet
- WEA Neubau Fundament
- WEA Hinterfüllung Fundament
- WEA Bodenmaterialzwischenlagerung
- Mobile Platten (Weg, Kranstellplatz, Kranausleger, Hilfskran, Lagerung)
- Temporär geschottet
- Kranstellfläche dauerhaft geschottet
- Hindernisfreie Flächen (temporär)
- Hindernisfreie Flächen (dauerhaft)
- Verwertung von überschüssigem Oberboden auf Ackerflächen ca. 5 ha (hier beispielhafte Lage)

Plangrundlage:
Geplante Anlagen: 0999-KTG-WP_Layout_05.10.2023.dxf
Hintergrundkarte: 0999-KTG-FK.dxf
Koordinatensystem: ETRS89 / UTM 32N

D				
C				
B				
A	Neue Plangrundlage vom 05.10.2023 übernommen	19.10.23	sk	www
	Änderungen:		Erstellt	Gesellt

Rödingsmarkt 43
20459 Hamburg
Tel. 040/430950-0
info@mplplus.de

Auftraggeber:

Erneuerbare sind unsere DNA

Bodenkundliche Baubegleitung
Windpark Kastorf-Gorlosen

Bodenschutzkonzept
Bodenschutzplan

Anlage
1

Projekt Nr.: 23-014	Maßstab: 1:2.000	Geszeichnet: k
Zeichnung Nr.: K-L-01_01	Datum: 06.10.2023	Bearbeitet: g
Datum: K-L-01_01_A.dwg	Blattgröße: 1110 x 765	Gedruckt: g

M:\2023-Projekte\23-014 BBB WP Kastorf\Zeichnungen\K-L-01_01_IndexA_Bodenschutzkonzept