


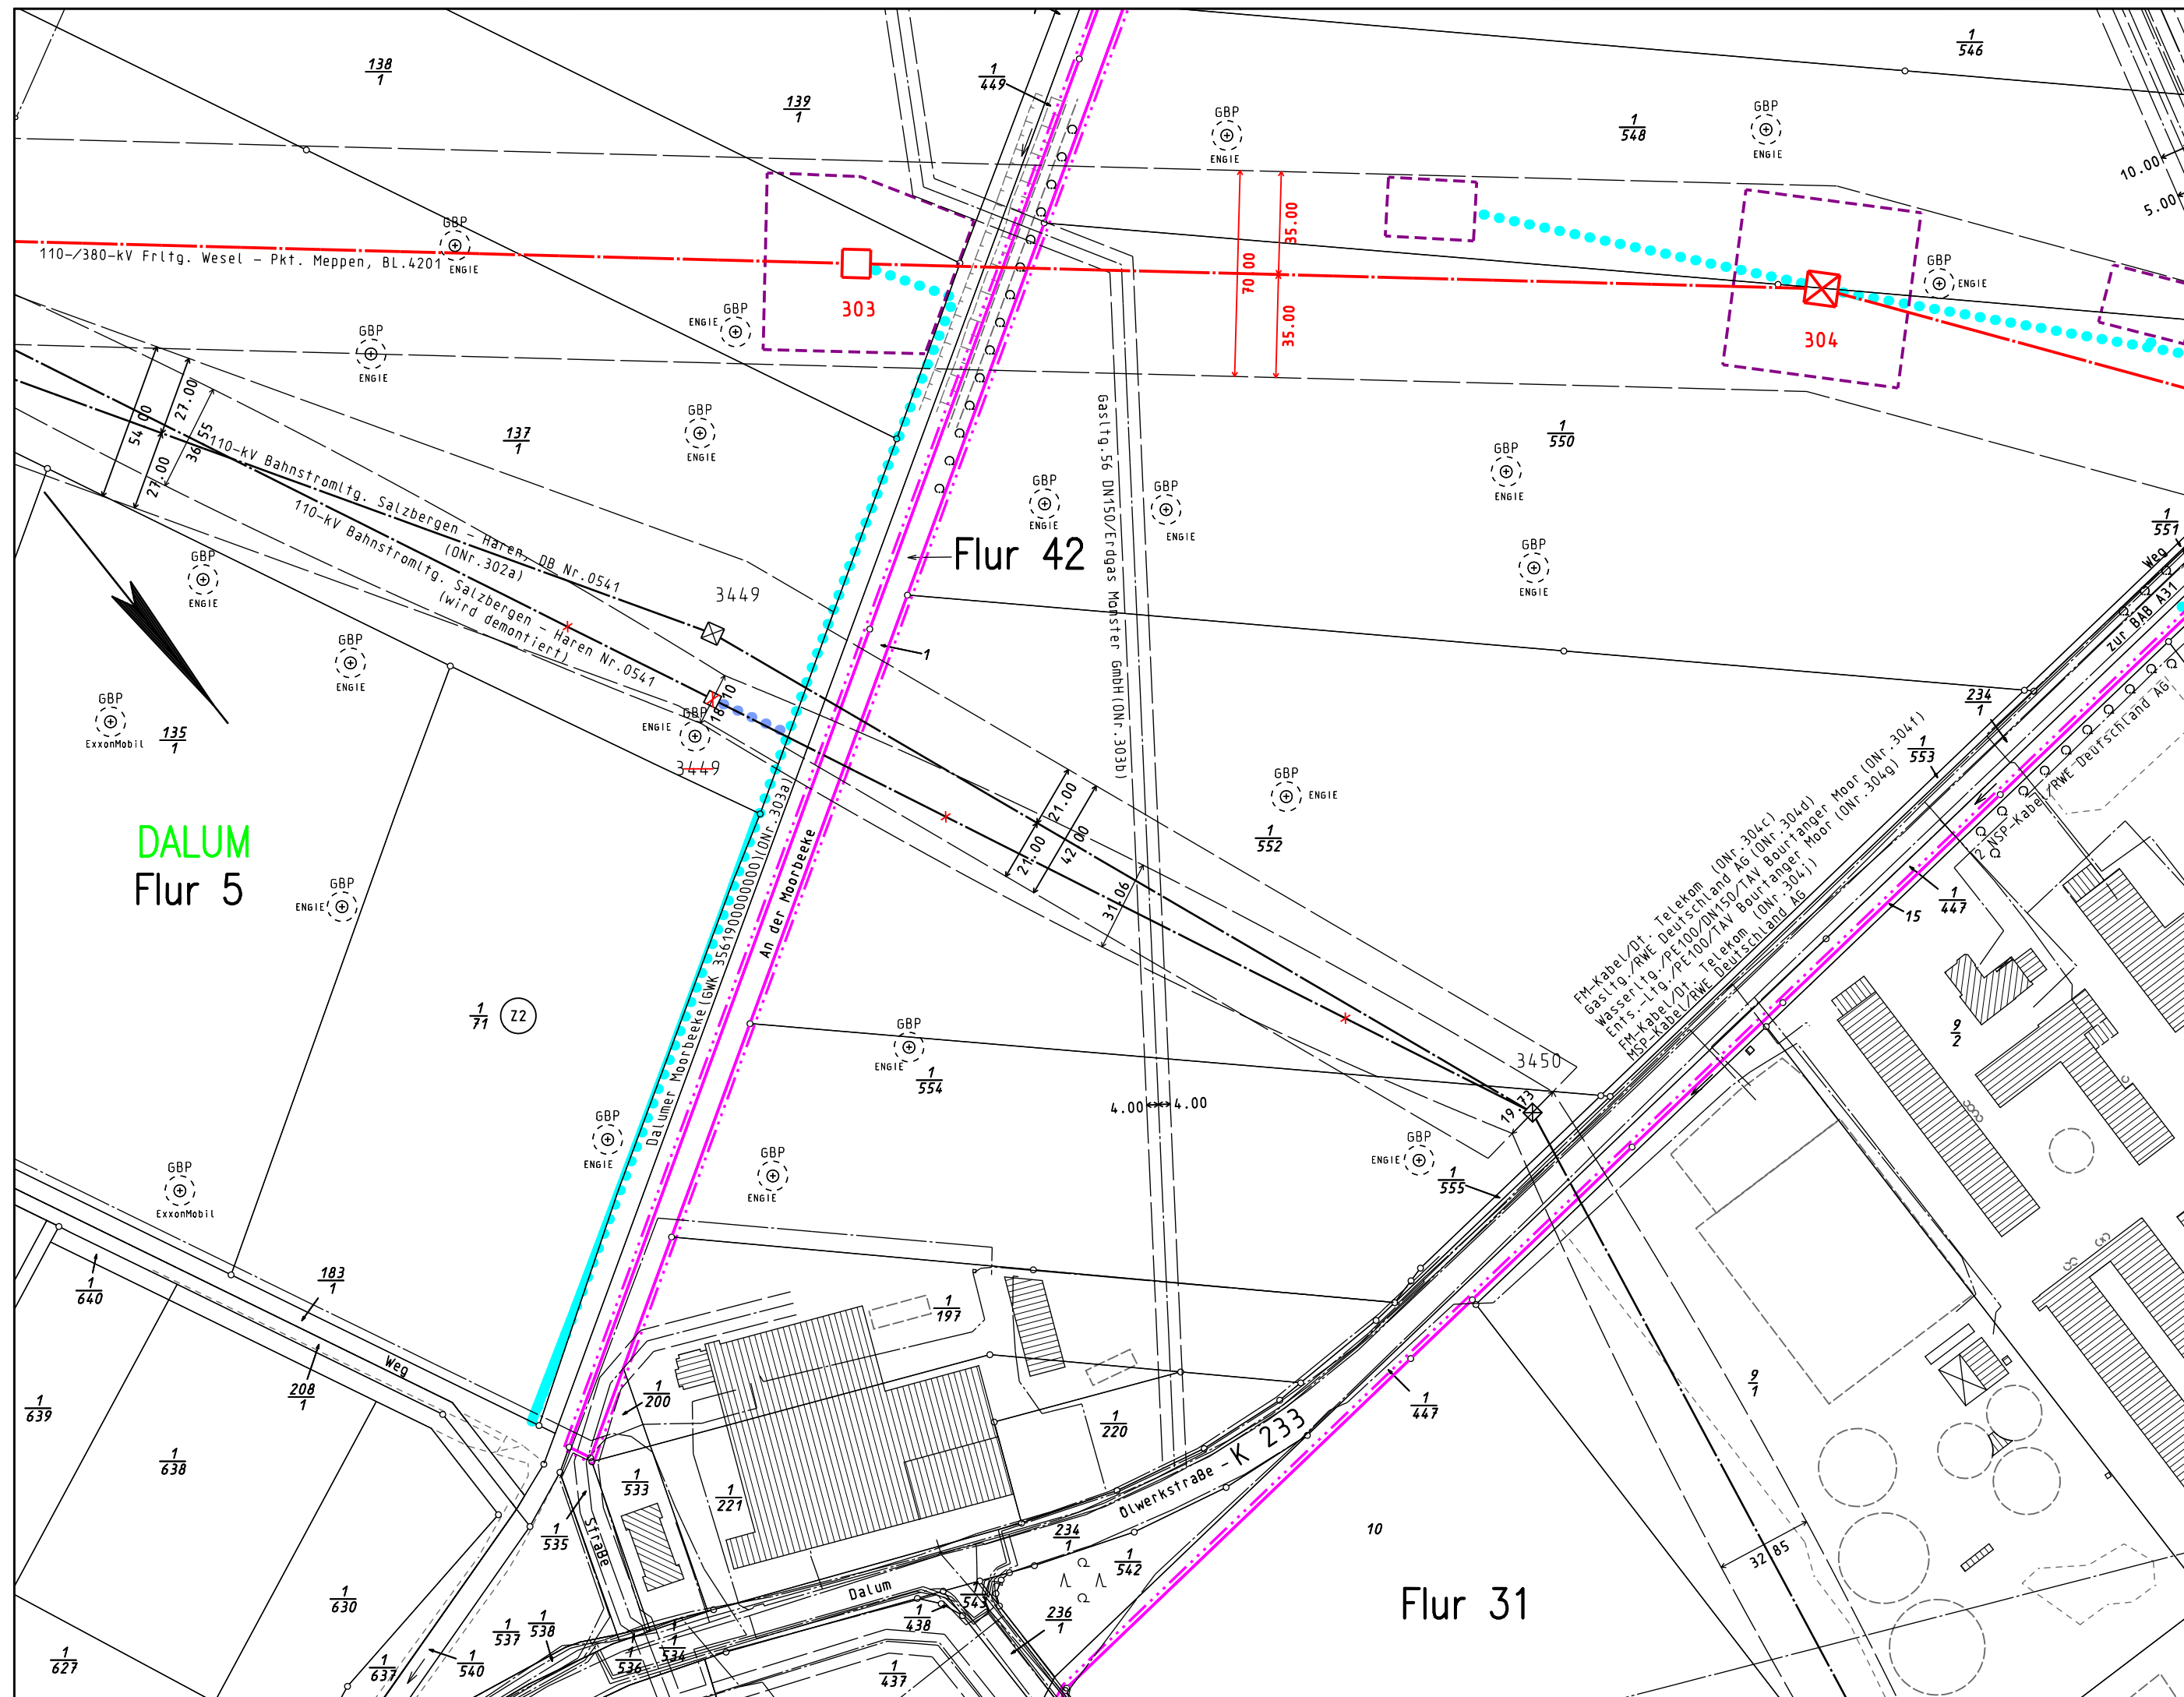

- Legende**
- Staatsgrenze
 - Landesgrenze
 - Reg.-Bez. Grenze
 - Kreisgrenze
 - Gemeindegrenze
 - Gemarkungsgrenze
 - Flurgrenze
 - Tragmast (vorhanden) mit Leitungsachse
 - Abspannmast (vorhanden) mit Leitungsachse
 - Tragmast (geplant) mit Leitungsachse
 - Abspannmast (geplant) mit Leitungsachse
 - abzubauender Mast mit abzubauender Leitung
 - Lfd. Nr. der von der Planung betroffenen Flurstücke (siehe Registerblatt Sp. 2)
 - Lfd. Nr. der von der Zuwegung betroffenen Flurstücke (siehe Registerblatt Sp. 2)
 - Lfd. Nr. der von temporären Arbeitsflächen betroffenen Flurstücke (siehe Registerblatt Sp. 2)
 - Objektnummer lt. Kreuzungsverzeichnis
 - Schutzstreifenrand
 - Schutzstreifenfläche für die geplante Freileitung
 - temporäre Arbeitsfläche innerhalb des Schutzstreifens (nachrichtliche Darstellung)
 - temporäre Arbeitsfläche außerhalb des Schutzstreifens auf Flurstücken mit Leitungsrecht
 - temporäre Arbeitsfläche außerhalb des Schutzstreifens auf Flurstücken ohne Leitungsrecht
 - Zuwegung
 - Zuwegung auf Basis Leitungsrecht (nachrichtliche Darstellung)
 - Zuwegung auf Basis Leitungsrecht zu Demontagemasten (nachrichtliche Darstellung)

Anlage 7.1.13

Auslegungsvermerk der Gemeinde
(Öffentlichkeitsbeteiligung § 43b EnWG)

Der Plan hat ausgelegen in der Zeit vom 20 ...
bis 20 ...

in der Gemeinde

Gemeinde

Siegel

Planfeststellungsvermerk der Planfeststellungsbehörde

Nach § 43b EnWG i.V.m. § 74 VwVfG planfestgestellt durch Beschluss vom 20 ...

Planfeststellungsbehörde

Siegel

Auslegungsvermerk der Gemeinde
(Planfeststellungsbeschluss und festgestellter Plan (§ 43b EnWG i.V.m. § 74 VwVfG))

Der Planfeststellungsbeschluss und Ausfertigung des festgestellten Planes haben ausgelegen in der Zeit vom 20 ...
bis 20 ...

in der Gemeinde

Gemeinde

Siegel

Blatt 31a

110-/380-kV-Höchstspannungsfreileitung

Wesel - Pkt. Meppen

BI. 4201

Abschnitt: Pkt. Dalum - Pkt. Meppen

- Ergänzung der Zuwegung zu den Masten -

Lageplan

1:2000

von Mast Nr. 303 bis Mast Nr. 304

Gemarkung : DALUM
Gemeinde : Geeste

Kreis : Emsland
NLSfV : Hannover
Land : Niedersachsen

Katasteramt : Meppen
Grundbuchamt : Meppen

Revisionsstand 30.06.2017

Ausgabe:	29.05.2015	10:04:13
Erstellt:	13.08.2014	08:47:43
Inhalt:	Planung	

SAG

amprion

Amprion GmbH
B-LP / Projekte
A-AK / Genehmigungen Nord