

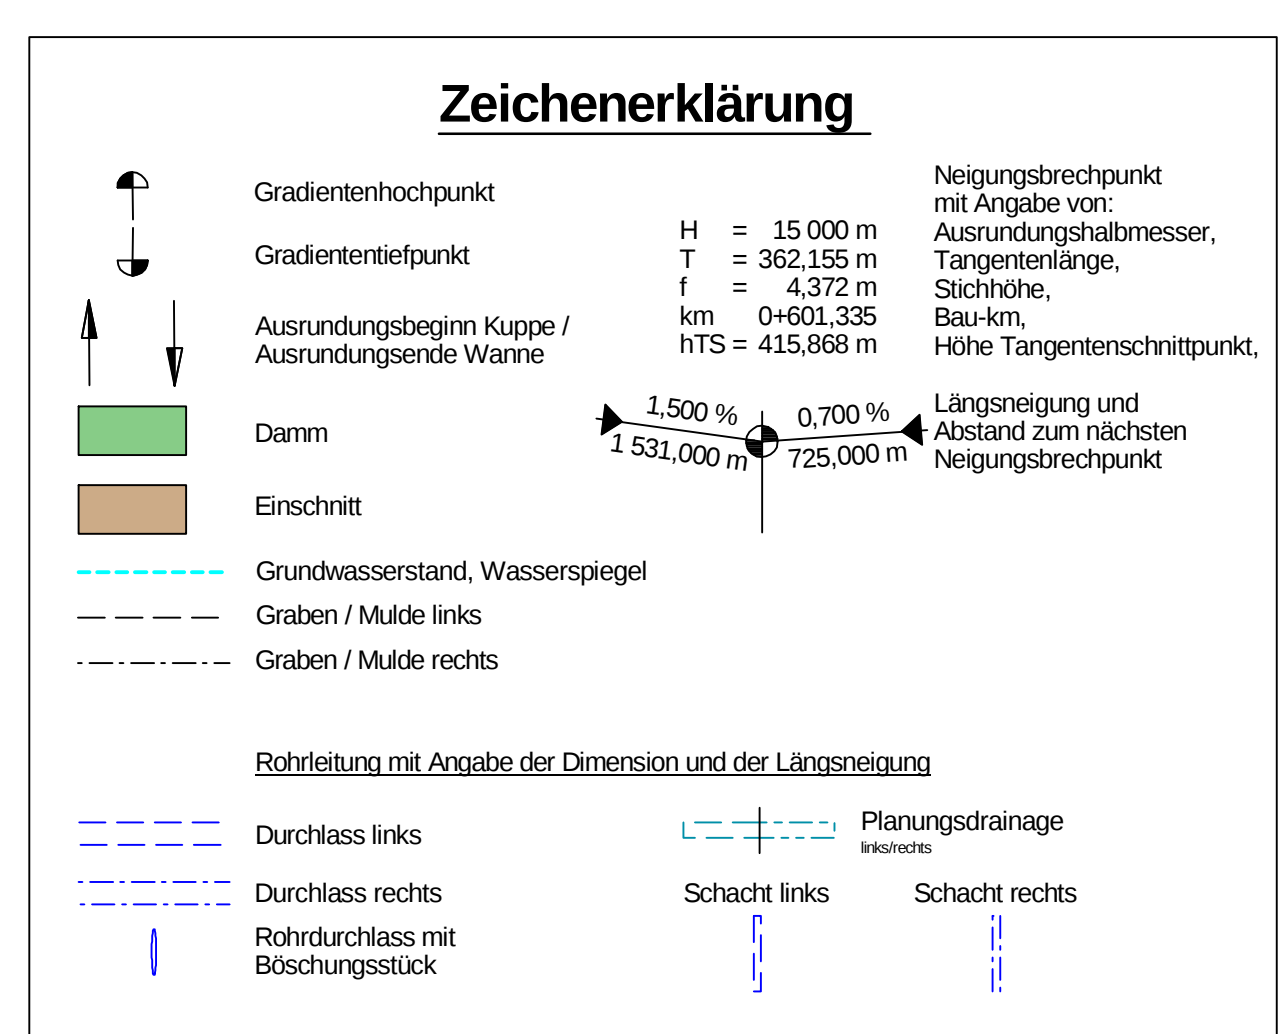


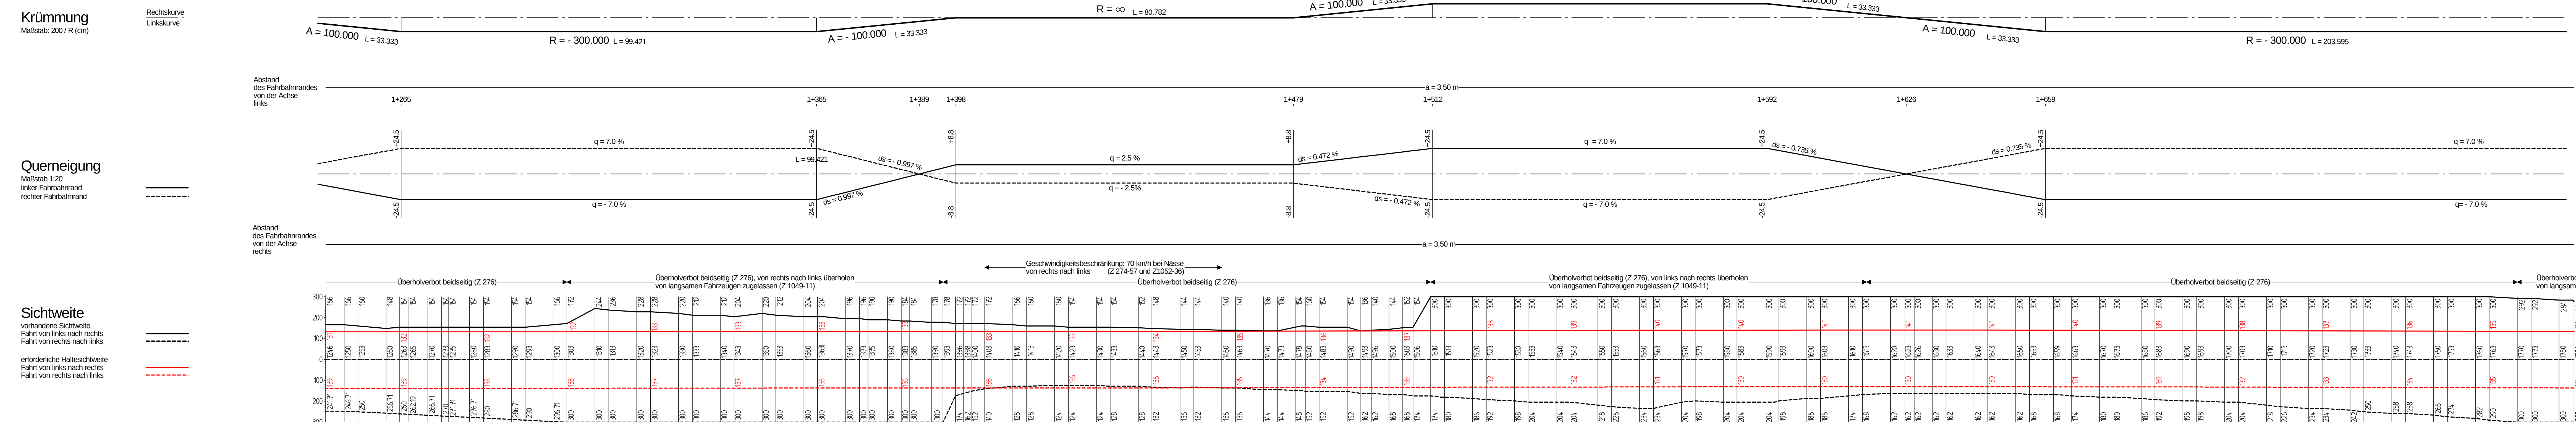


3.			
2.			
1.			
Nr.	Art der Änderung	Datum	Zeichen

Entwurfsbearbeitung:  LINDENSCHULTE Ingenieure & Architekten 48529 Nordhorn · Selenkater 7 Internet: www.lindenschulte.de Tel. 05021/8844-0 Fax 05021/8844-22 · Email: nordhorn@lindenschulte.de		bearbeitet 03.12.2018 MfH gezeichnet 03.12.2018 BfH geprüft 03.12.2018 MfH VP607-4-HP02.ppt	
 Emlichheim		Santgemicke Emlichheim Hauptstraße 24, 49824 Emlichheim	
		bearbeitet gezeichnet geprüft	

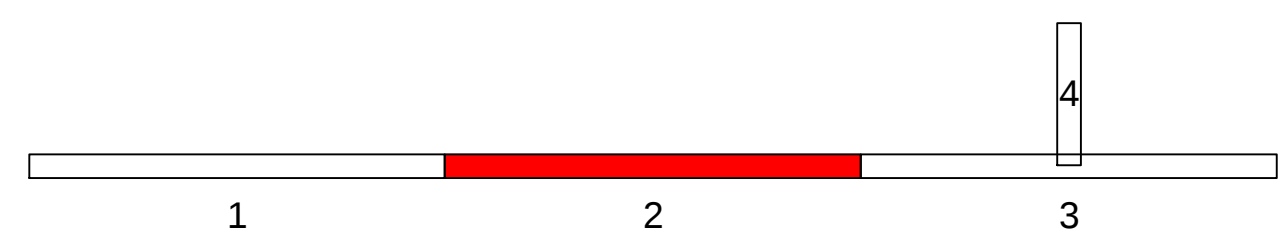

FESTSTELLUNGSENTWURF

Samtgemeinde Emlichheim Straße Obenholt von der L44 bis zur B403 / K16	Urbogen / Blatt-Nr.: 6 / 2 Höhenplan Bau-km 1+245,600 - 1+783,580 Maßstab: 1:500 / 50
Verlängerung der Straße Obenholt Bau-km 1+003,295 - 2+068,394	
Aufgestellt: Emlichheim, den 05.12.2024 Samtgemeinde Emlichheim im Auftrag: <u>Gez. Kösters</u>	Höhenplan Blatt-Nr. 1-4 Der Plan wurde durch Stadtkass von 17.12.2021 festgesetzt. Notizen: 17.12.2021 Landesrat Großscholl Beithelm Der Landrat im Auftrag U. Biedtje

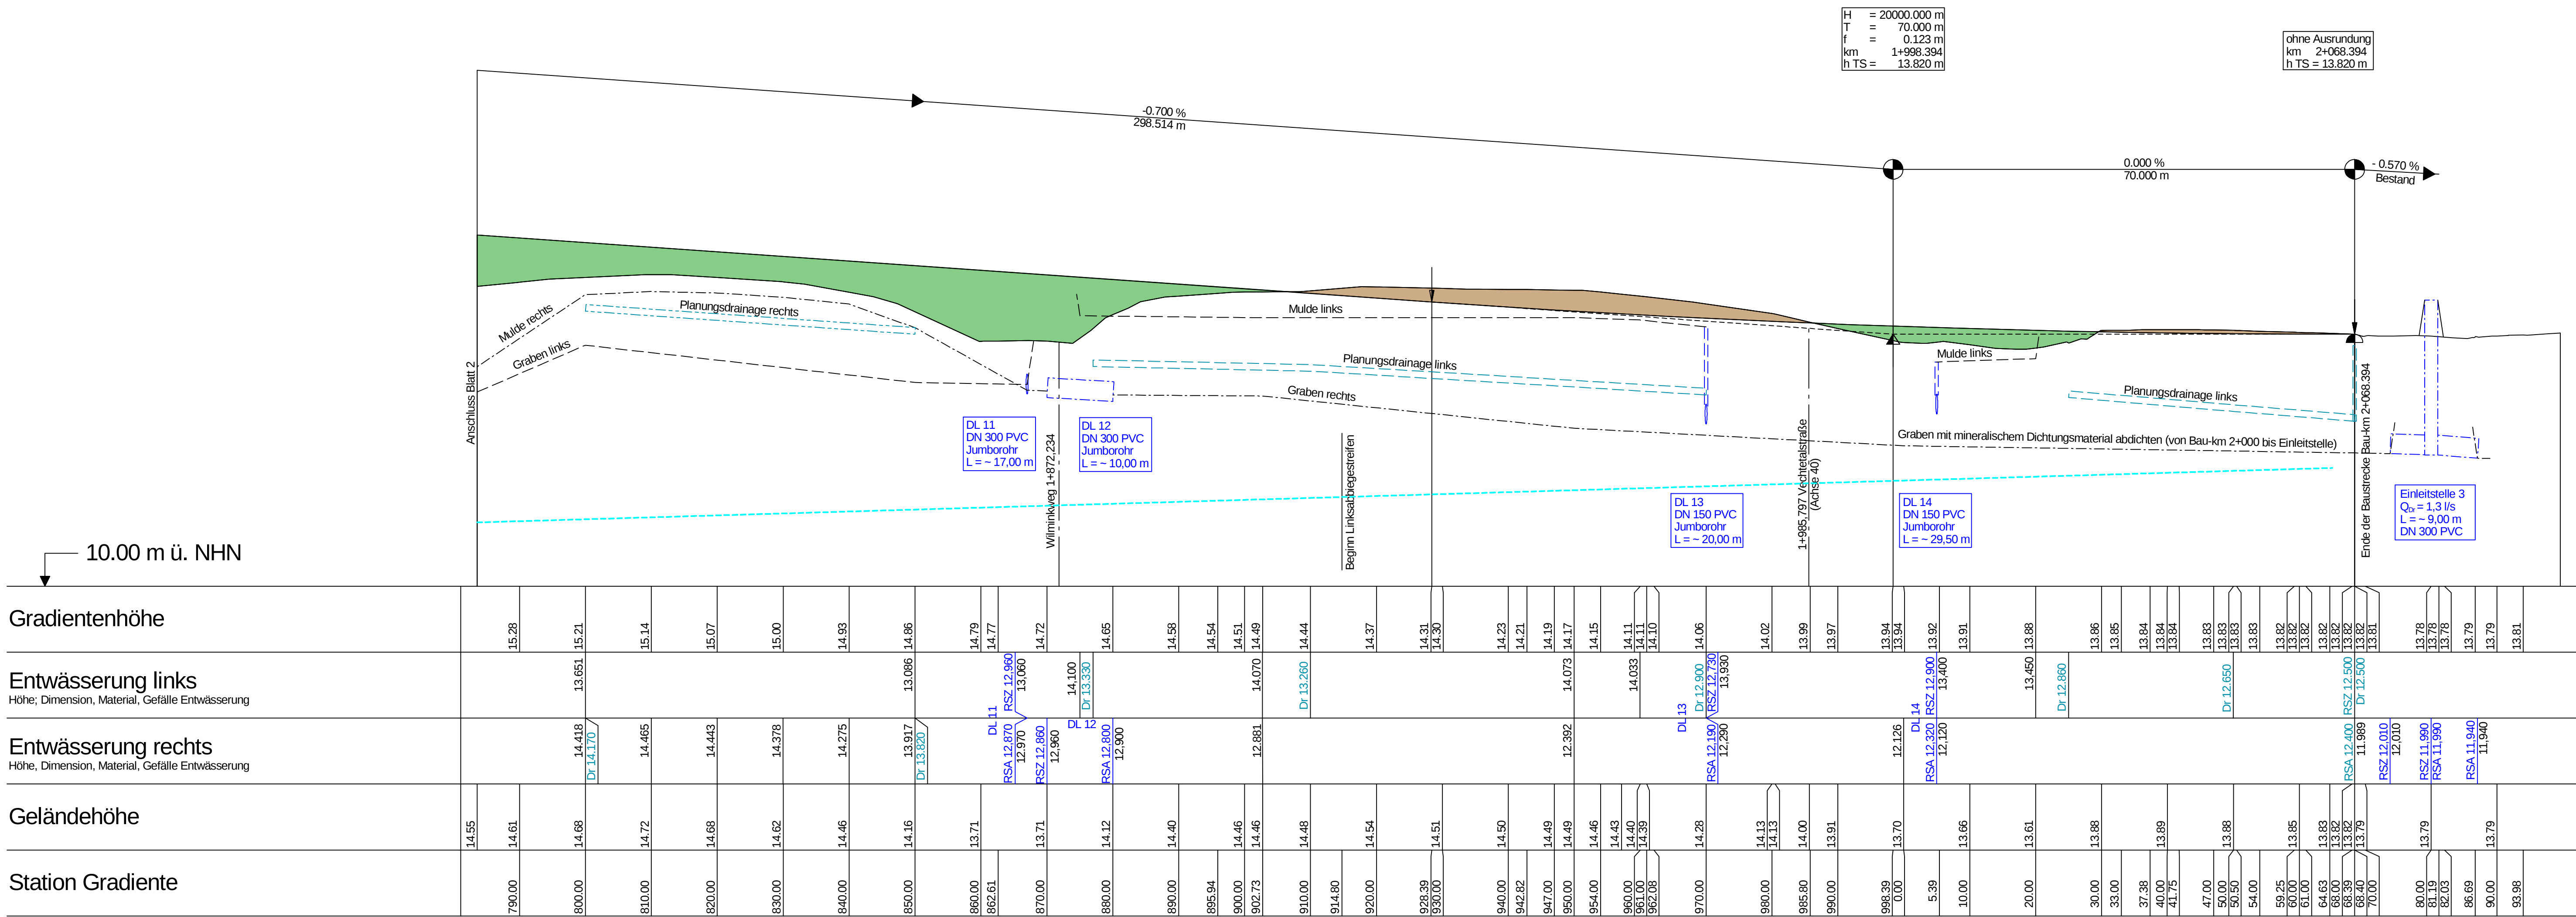

Krümmung
Maßstab: 200 / R (cm)


Rechtskurve
Linkskurve

Querneigung
Maßstab 1:20
linker Fahrbahnrand
rechter Fahrbahnrand

Sichtweite

vorhandene Sichtweite
Fahrt von links nach rechts
Fahrt von rechts nach links
erforderliche Haltesichtweite
Fahrt von links nach rechts
Fahrt von rechts nach links


Zeichenerklärung

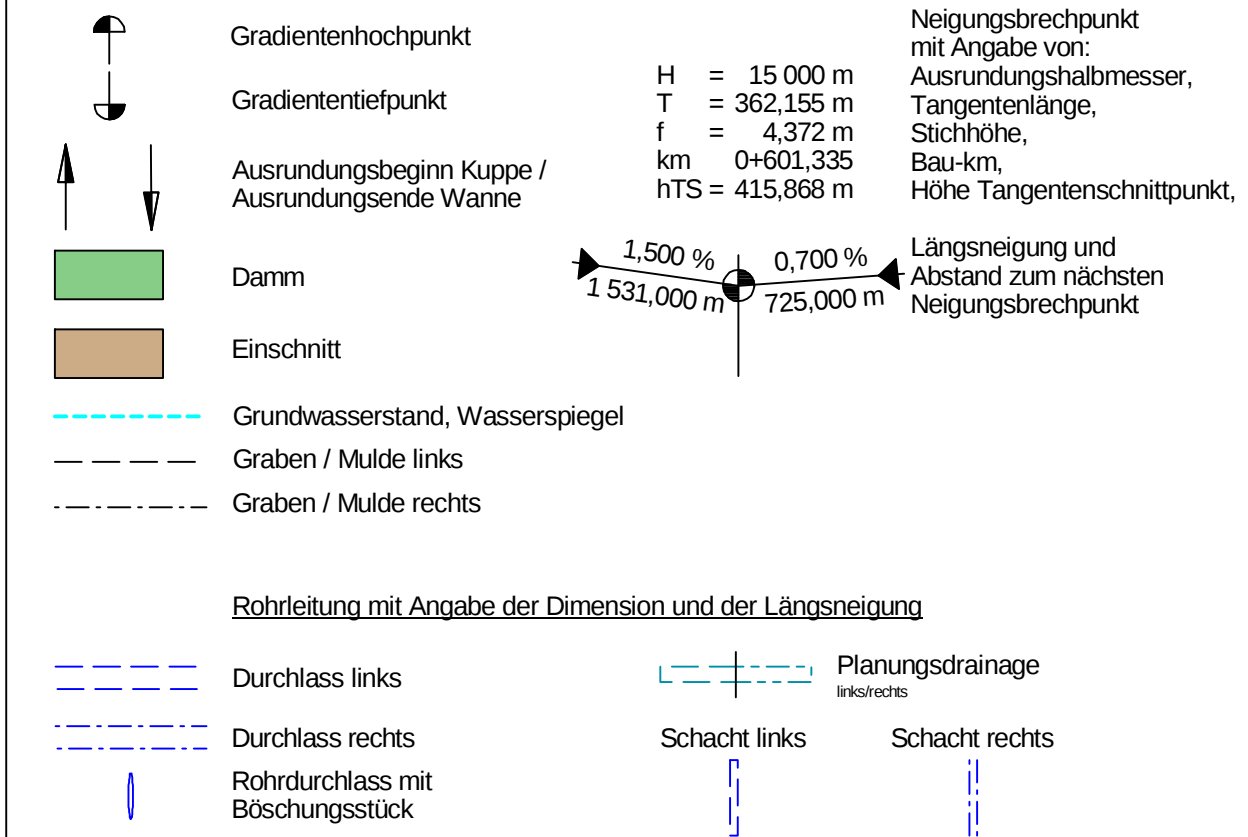

3.			
2.			
1.			
Nr.	Art der Änderung	Datum	Zeichen


Entwurfsbearbeitung:	bearbeitet	03.12.2018	MHr
LINDSCHULTE Ingenieure + Architekten	gezeichnet	03.12.2018	BHs
48529 Nordhorn • Seilerbahn 7 • Internet: www.lindschulte.de Tel. 05921/8844-0 Fax 05921/8844-22 • Email: nordhorn@lindschulte.de	geprüft	03.12.2018	MHr
VP607-4-HP03.pit			

	Samtgemeinde Emlichheim Hauptstraße 24, 49824 Emlichheim	bearbeitet		
		gezeichnet		
		geprüft		

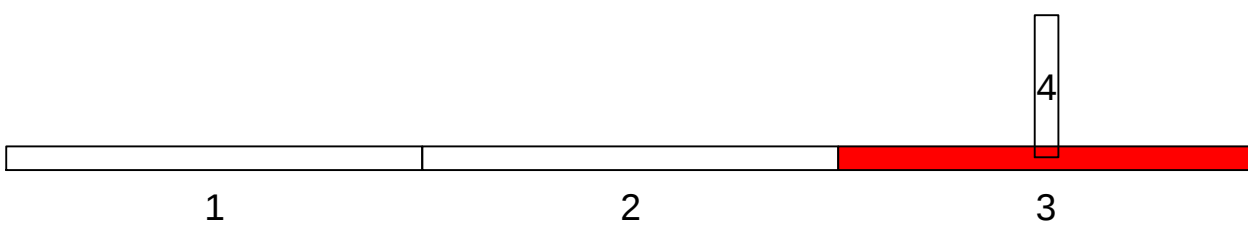

FESTSTELLUNGSENTWURF

Samtgemeinde Emlichheim Straße Obenholt von der L44 bis zur B403 / K16	Unterlage / Blatt-Nr.: 6 / 3 Höhenplan Bau-km 1+783,580 - 2+068,394 Maßstab: 1 : 500 / 50
Verlängerung der Straße Obenholt Bau-km 1+003,295 - 2+068,394	
Aufgestellt: Emlichheim, den 05.12.2018 Samtgemeinde Emlichheim im Auftrag: ...gez. Kösters...	Höhenplan: Blatt-Nr.: 1-4 Der Plan wurde durch Beschluss vom 17.12.2021 festgestellt. Nordhorn, 17.12.2021 Landkreis Grafschaft Bentheim Der Landrat im Auftrag: ...gez. Kösters...

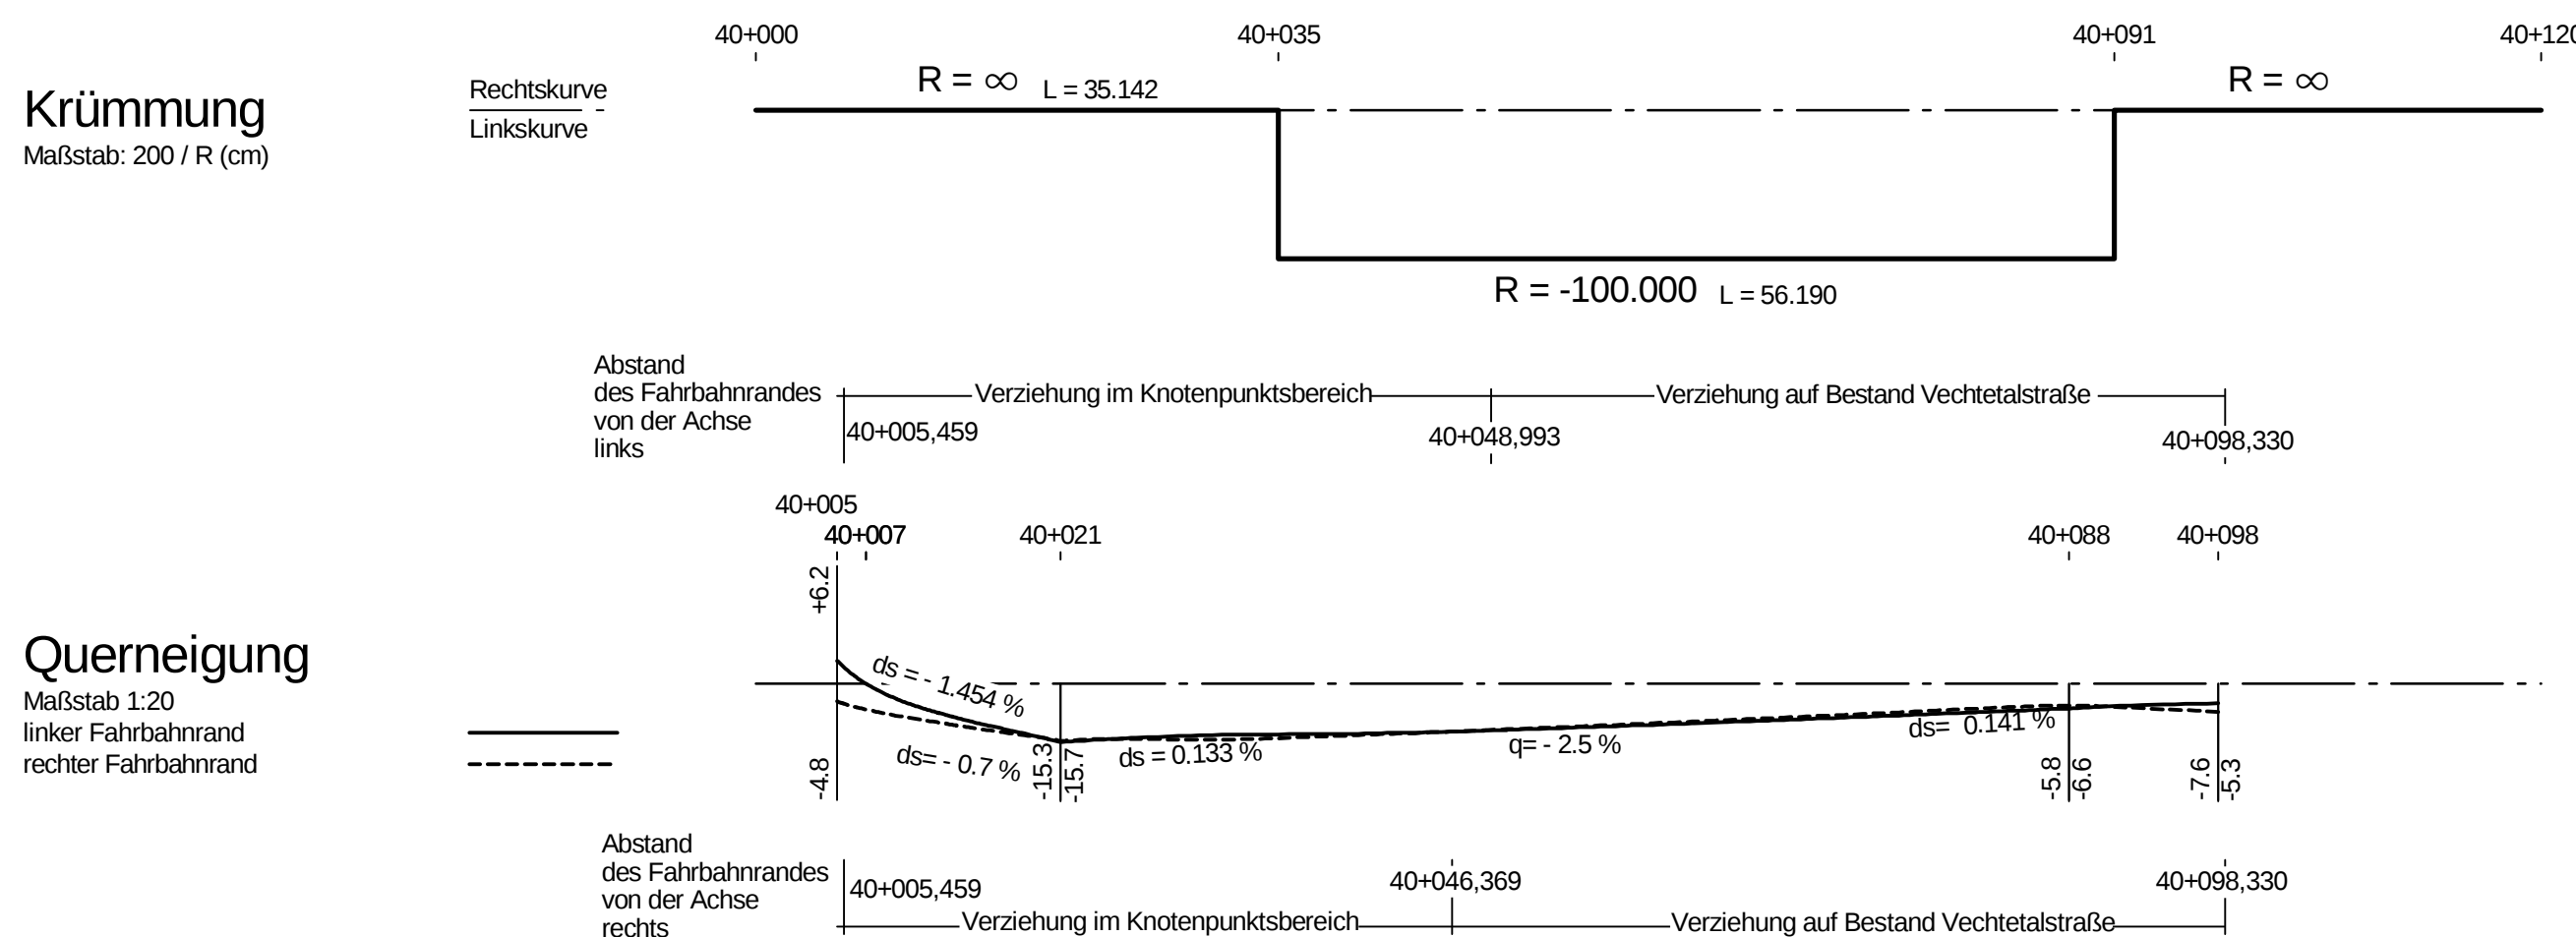

Verlängerung der Straße Obenholt Bau-km 1+003,295 - 2+068,394	
Aufgestellt: Emlichheim, den 05.12.2018 Samtgemeinde Emlichheim gez. Kösters im Auftrage:	Höhenplan: Blatt-Nr. 1-4 Der Plan wurde durch Beschluss vom 17.12.2021 festgestellt. Nordhorn, 17.12.2021 Landkreis Grafschaft Bentheim Der Landrat im Auftrag <i>(Handwritten Signature)</i> (L. Bentling)