


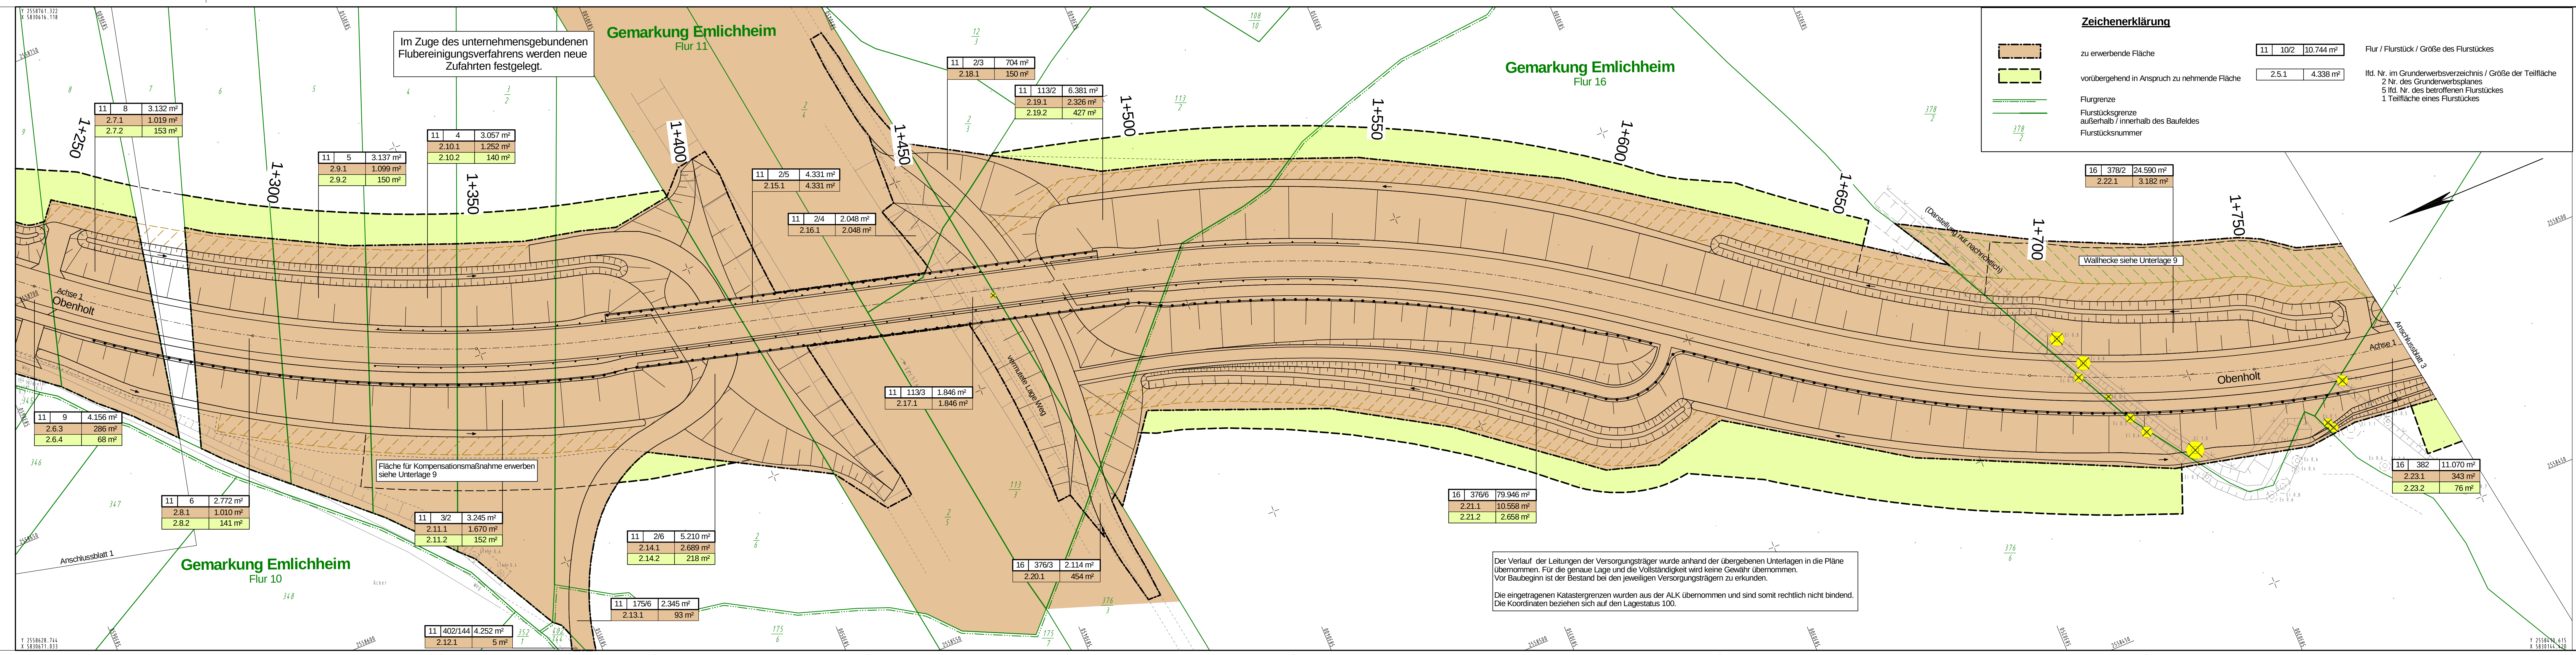

2.

1.

Nr.

Art der Änderung

Datum

Zeichen

Entwurfsbearbeitung:

LINDSCHULTE

Ingenieure + Architekten

48529 Nordhorn • Seilerbahn 7 • Internet: www.lindschulte.de
Tel. 05921/8844-0 Fax 05921/8844-22 • Email: nordhorn@lindschulte.de

bearbeitet 03.12.2018 MHR
gezeichnet 03.12.2018 BHS
geprüft 03.12.2018 MHR

VP607-4-GE02.plt

Samtgemeinde

Emlichheim

Hauptstraße 24, 49824 Emlichheim

bearbeitet
gezeichnet
geprüft

1 2 3 4

Blatt 1

Blatt 2

Blatt 3

Blatt 4

Lage Blatt 4: ca. 900 m östlich der Entlastungsstraße Obenholt

Samtgemeinde Emlichheim

Straße Obenholt

von der L 44 bis zur B 403 / K 16

Unterlage / Blatt-Nr.: 10.1 / 2
Grunderwerbsplan
Bau-km 1+245,600 - 1+783,580
Maßstab: 1 : 500

Aufgestellt:

Emlichheim, den 05.12.2018

Samtgemeinde Emlichheim

im Auftrage: gez. Kösters


Grunderwerb

10.1 Grunderwerbsplan: Blatt-Nr. 1-4

Der Plan wurde durch Beschluss vom 17.12.2021
festgestellt: Nordhorn, 17.12.2021

Landkreis Grafschaft Bentheim

Der Landrat
im Auftrag: gez. Kösters

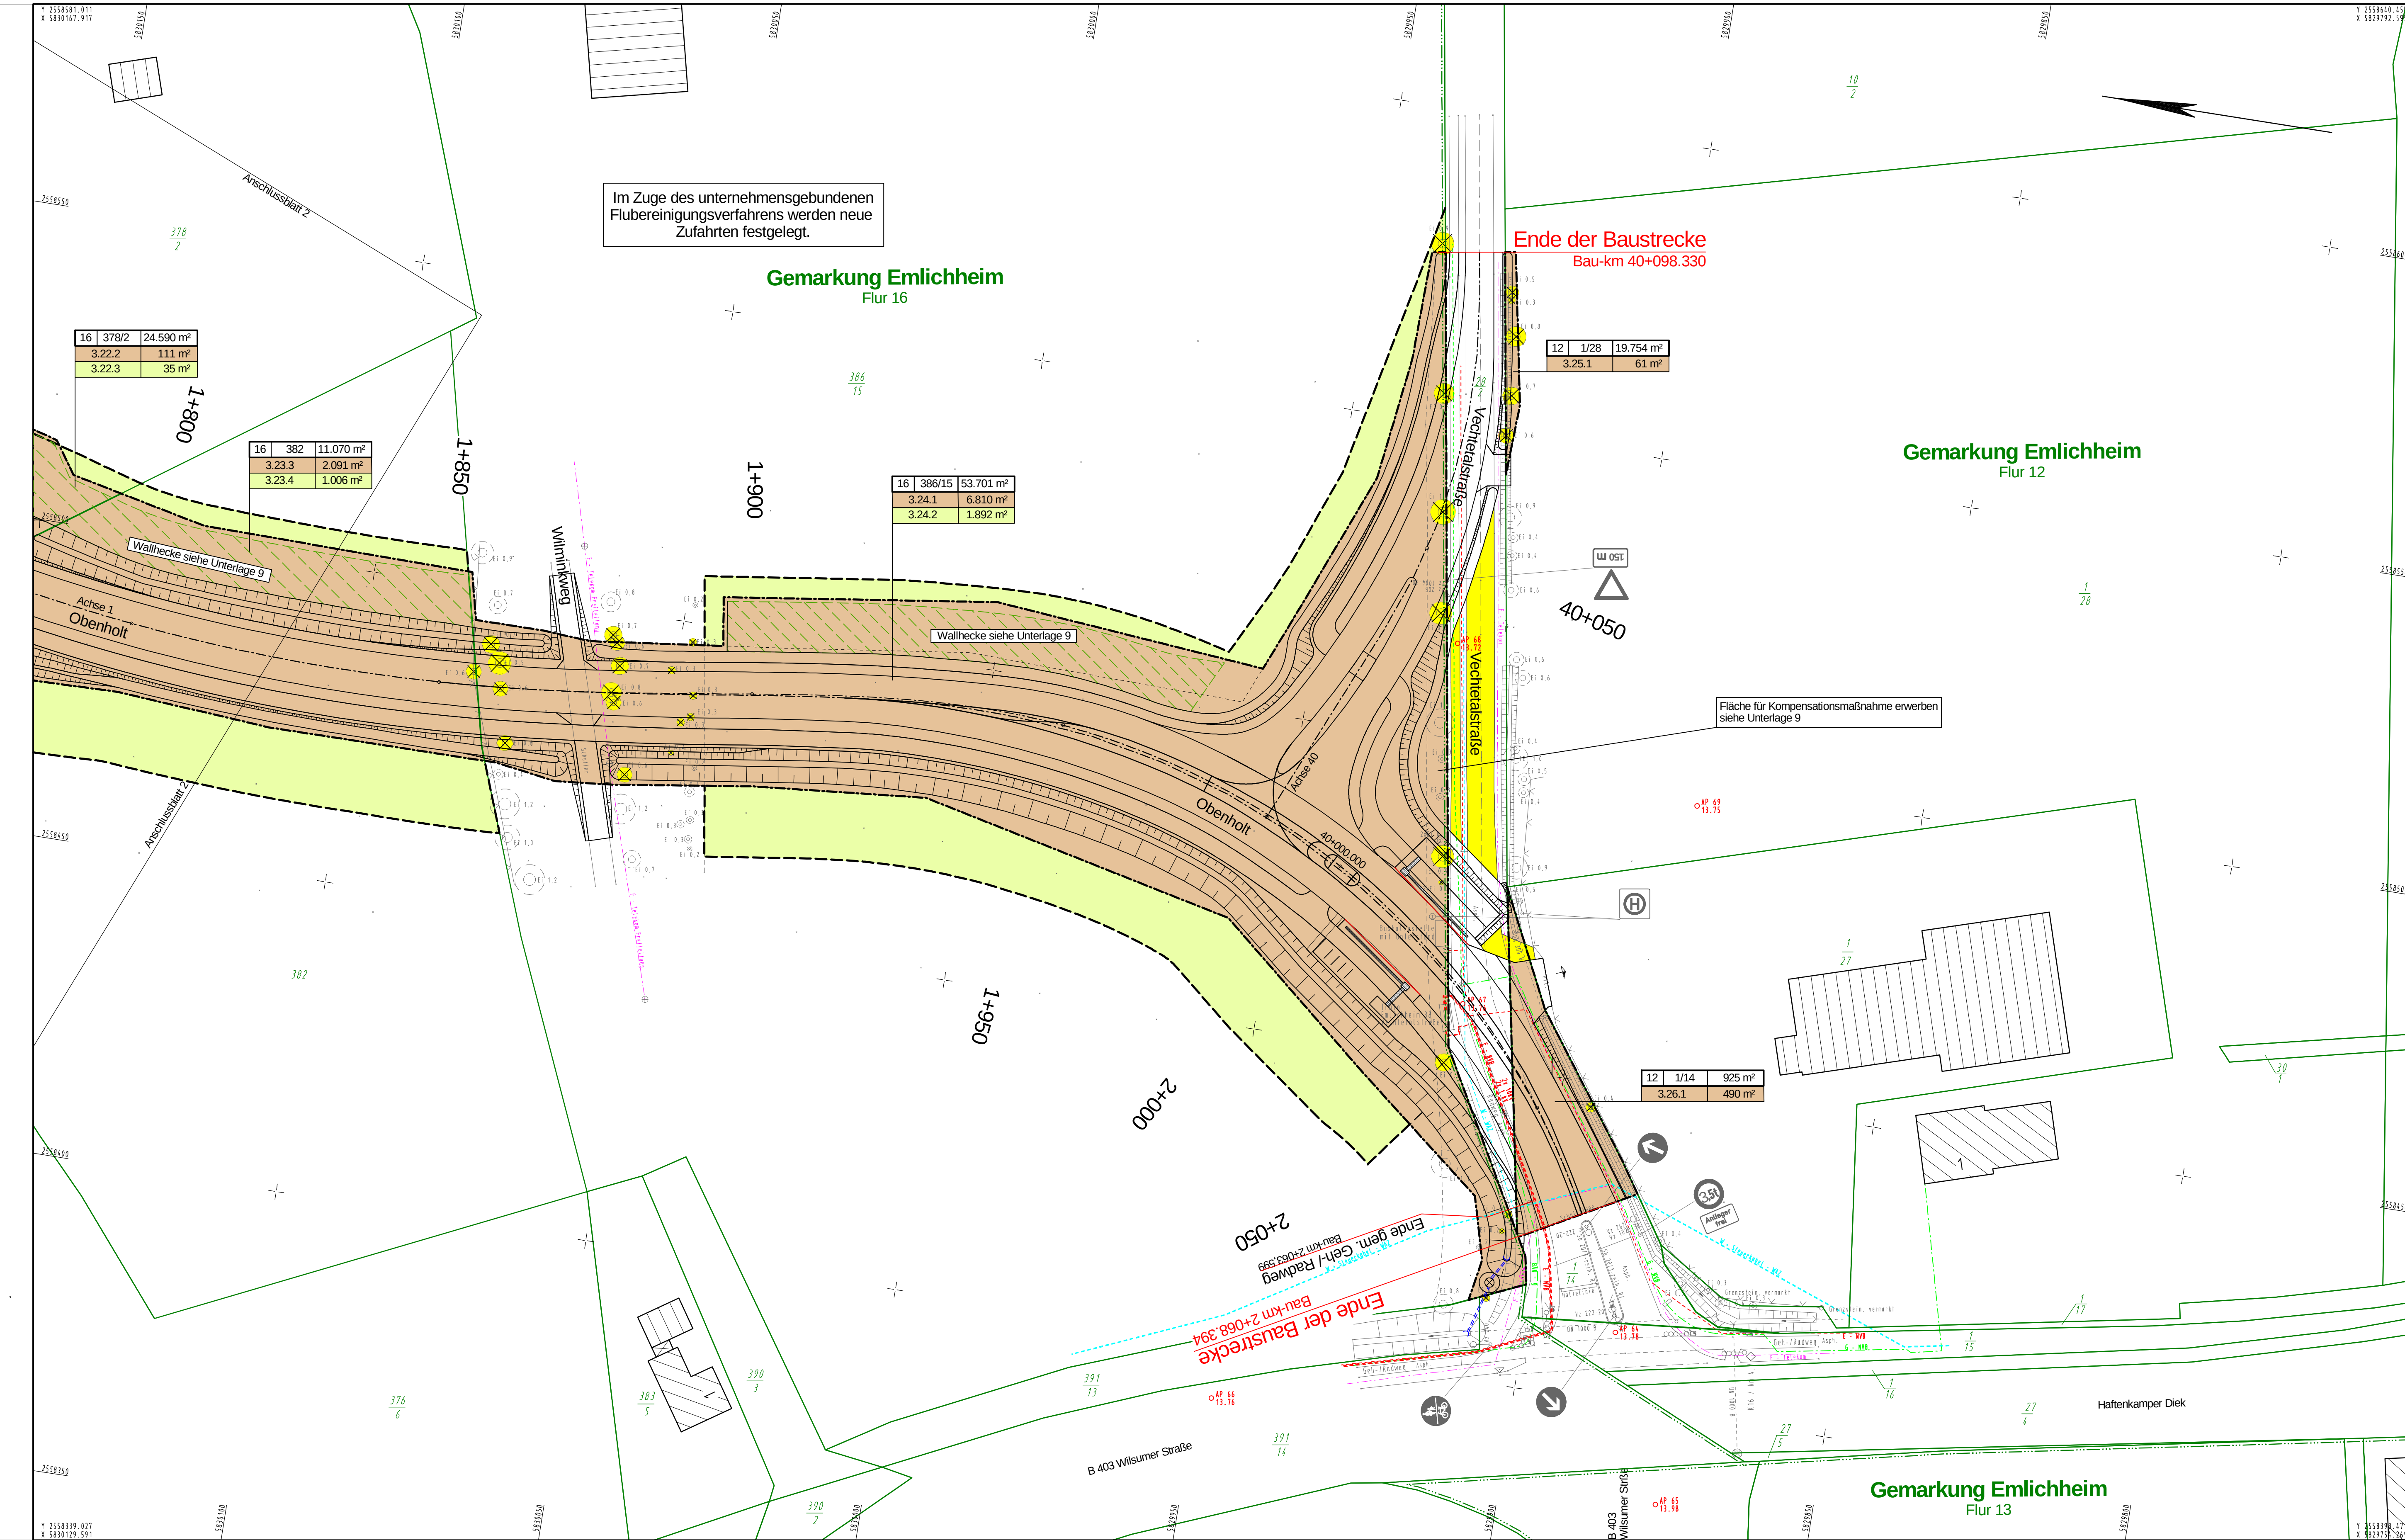

Im Zuge des unternehmensgebundenen Flubereinigungsverfahrens werden neue Zufahrten festgelegt.

Ende der Baustrecke
Bau-km 40+098.330

12	1/28	19.754 m²
3.25.1		61 m²

16	386/15	53.701 m²
3.24.1		6.810 m²
3.24.2		1.892 m²

12	1/14	925 m²
3.26.1		490 m²

Zeichenerklärung

- zu erwerbende Fläche
- vorübergehend in Anspruch zu nehmende Fläche
- Flur / Flurstück / Größe des Flurstückes
- lfd. Nr. im Grunderwerbsverzeichnis / Größe der Teilfläche
- 2 Nr. des Grunderwerbsplanes
- 5 lfd. Nr. des betroffenen Flurstückes
- 1 Teilfläche eines Flurstückes
- Flurgrenze
- Flurstücksgrenze
- außerhalb / innerhalb des Baufeldes
- Flurstücksnummer

Der Verlauf der Leitungen der Versorgungsträger wurde anhand der übergebenen Unterlagen in die Pläne übernommen. Für die genaue Lage und die Vollständigkeit wird keine Gewähr übernommen.
Vor Baubeginn ist der Bestand bei den jeweiligen Versorgungsträgern zu erkunden.
Die eingetragenen Katastergrenzen wurden aus der ALK übernommen und sind somit rechtlich nicht bindend.
Die Koordinaten beziehen sich auf den Lagestatus 100.

2.			
1.			
Nr.	Art der Änderung	Datum	Zeichen

Entwurfsbearbeitung:
LINDSCHULTE
Ingenieure + Architekten
48529 Nordhorn • Seilerbahn 7 • Internet: www.lindschulte.de
Tel. 05921/8844-0 Fax 05921/8844-22 • Email: nordhorn@lindschulte.de

bearbeitet 03.12.2018 M-Hr
gezeichnet 03.12.2018 B-Hs
geprüft 03.12.2018 M-Hr
VP607-4-GE03.plt

Samtgemeinde Emlichheim
Hauptstraße 24, 49824 Emlichheim

bearbeitet
gezeichnet
geprüft

1 2 3 4

Blatt 1 Blatt 2 Blatt 3

Lage Blatt 4, ca. 900 m östlich der Entlastungsstraße Obenholt
Blatt 4

FESTSTELLUNGSENTWURF

Samtgemeinde Emlichheim
Straße Obenholt
von der L 44 bis zur B 403 / K 16

Unterlage / Blatt-Nr.: 10.1 / 3
Grunderwerbsplan
Bau-km 1+783,580 - 2+068,394
Maßstab: 1: 500

Verlängerung der Straße Obenholt
Bau-km 1+003,295 - 2+068,394

Aufgestellt:
Emlichheim, den 05.12.2018
Samtgemeinde Emlichheim
im Auftrage: gez. Kösters

Grunderwerb
10.1 Grunderwerbsplan, Blatt Nr. 1-4
Der Plan wurde durch Beschluss vom 17.12.2021
festgestellt. Nordhorn, 17.12.2021
Landkreis Grafschaft Bentheim
Die Landrat
im Auftrag
V. Bentheim

