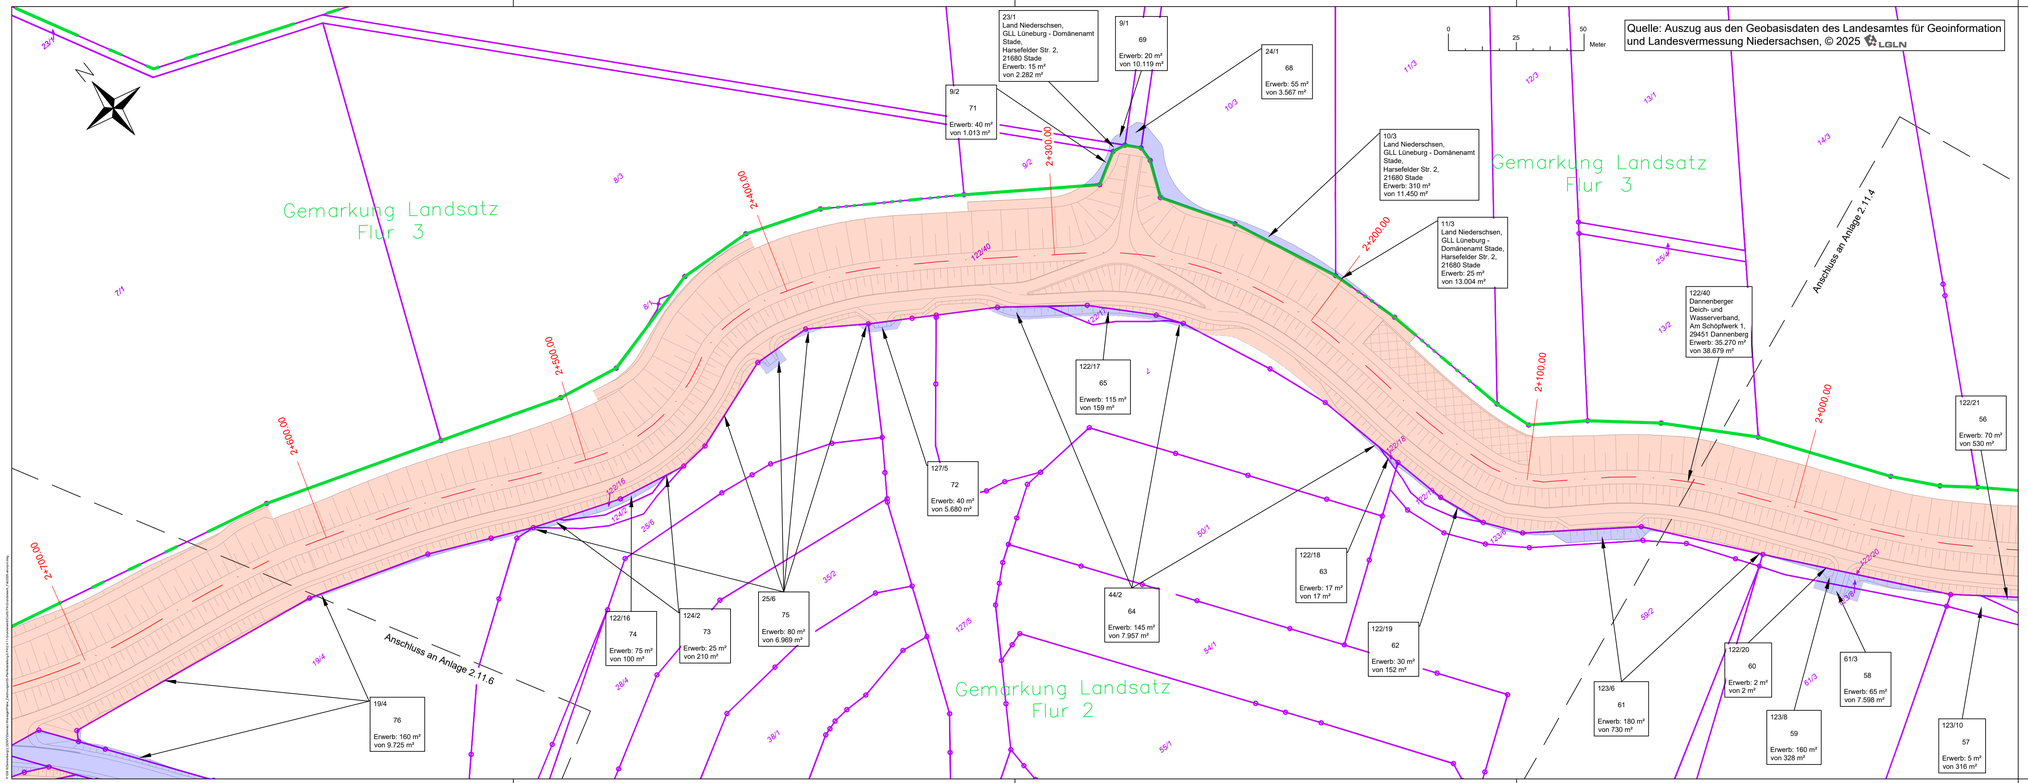

Legende

	zu erwerbende Fläche Dritter
	Fläche im Eigentum des DDWV
	Fläche bauzeitlich beansprucht
	Flurstücksgrenze
	Flurgrenze
	Gemarkungsgrenze
	Gemeindegrenze
7/6 Max Mustermann Berlin Erwerb: 123 m² von 2.219 m²	Flurstücksnummer Eigentümer Anschrift benötigte Fläche von der Gesamtfläche

Nr.	Geändert / ergänzt	Datum	Bearbeiter/in	Gezeichnet
3				
2				
1				

Anlage zur Planfeststellung

Dannenberger Deich- und Wasserverband

Erhöhung und Verstärkung des vorhandenen Deiches zwischen Damnatz und Penkefitz, Elbe-km 509,2 bis 517,0

5. Planfeststellungsabschnitt

Grunderwerbsplan

- anonym -

Höhenbezugssystem: DHHN 2016 / NHN

Koordinatensystem: ETRS 89 / UTM

Aufgestellt:
Lüneburg, den 01.04.2026

Maßstab: 1: 1000

Anlage : 2.11.5a

NLWKN

Niedersächsischer Landesbetrieb für Wasserwirtschaft, Küsten- und Naturschutz - Betriebsstelle Lüneburg -

zur Auszeichnung freigegeben am: 01.04.2026

	Datum	Unterschrift
Anfertigung der Zeichnung	Nov. 2025	*K. Bade*
Bearbeiter/in	Nov. 2025	*B. Ebeling*

Blattgröße: 950 x 297 mm

AutoCAD Civil 3D