


Längsschnitt Deichkrone (2)

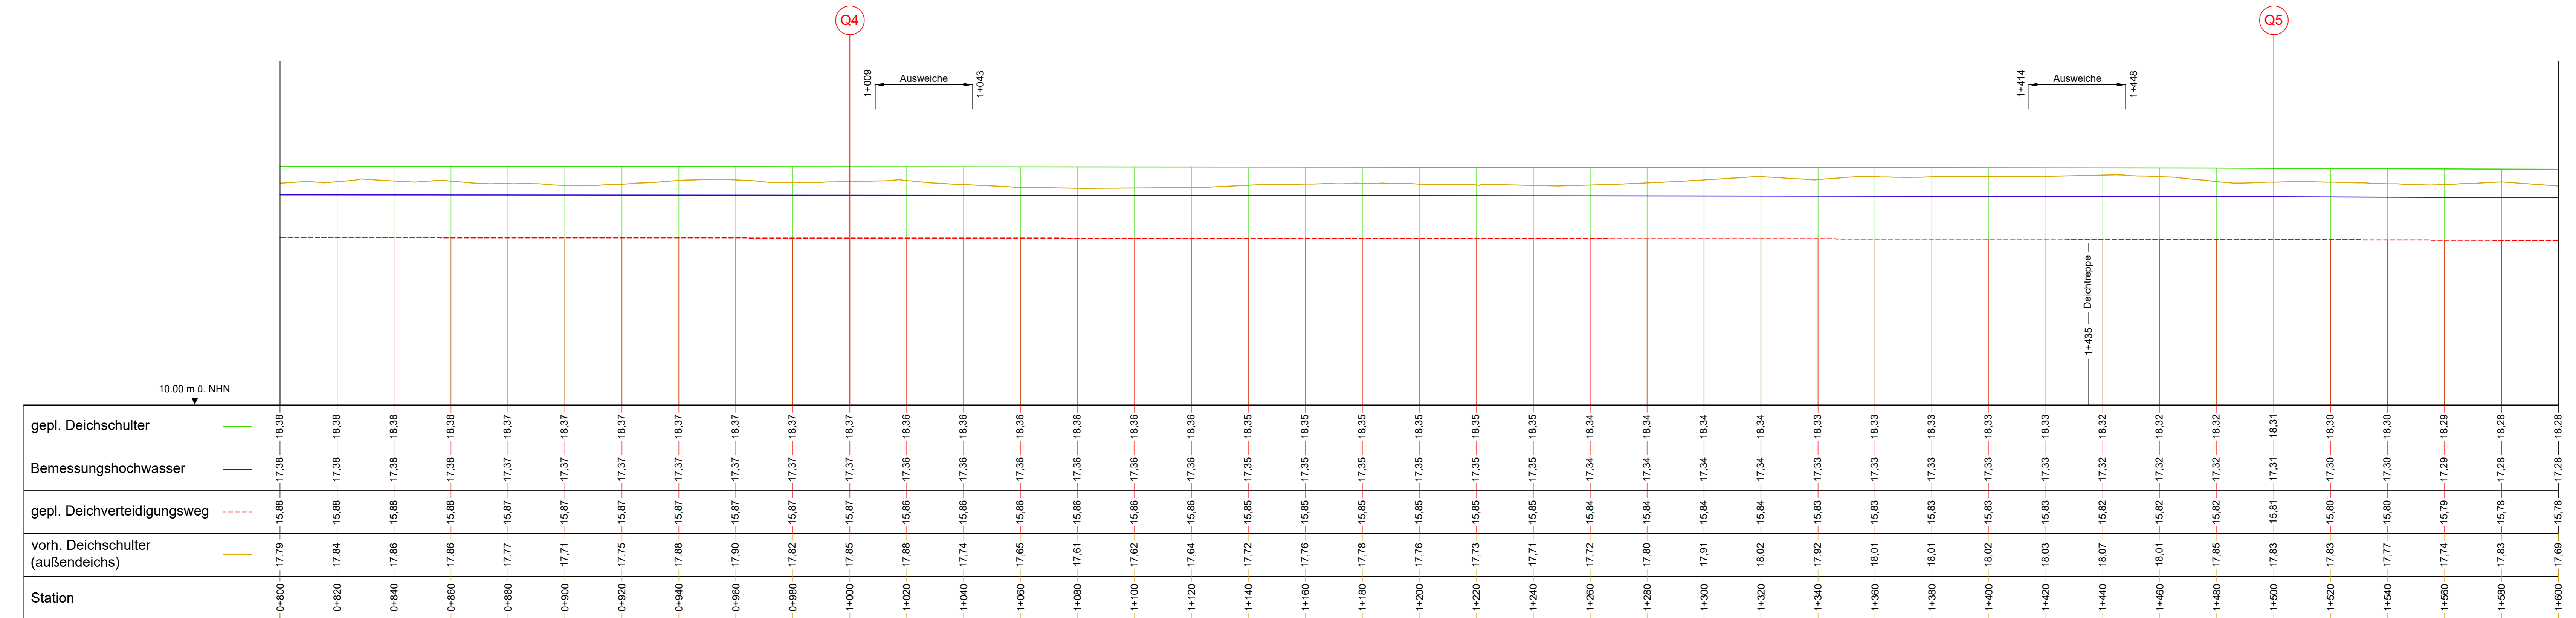

| | | | |
|-----|--------------------|-------|--------------------------|
| 3 | | | |
| 2 | | | |
| 1 | | | |
| Nr. | Geändert / ergänzt | Datum | Bearbeiter/in Gezeichnet |

Anlage zur Planfeststellung

Dannenberg Deich- und Wasserverband
 Erhöhung und Verstärkung des vorhandenen Deiches
 zwischen Damnatz und Penkefitz, Elbe-km 509,2 bis 517,0
5. Planfeststellungsabschnitt

Längsschnitt
 (Station 0+800 bis 1+600)

Höhenbezugssystem: DHHN 2016 / NHN
 Koordinatensystem: ETRS 89 / UTM

Aufgestellt: Lüneburg, den 01.04.2026
 Maßstab: d.Länge.: 1:1.000
 d.Höhe.: 1:100
 Anlage: 2.4.1.2

Niedersächsischer Landesbetrieb für
 Wasserwirtschaft, Küsten- und Naturschutz
 - Betriebsstelle Lüneburg -
 zur Ausschreibung freigegeben am: 01.04.2026

Anfertigung der Zeichnung: Feb. 2026
 Bearbeiter/in: H. König
 Unterschrift: K. Bade