


Längsschnitt Deichkrone (3)

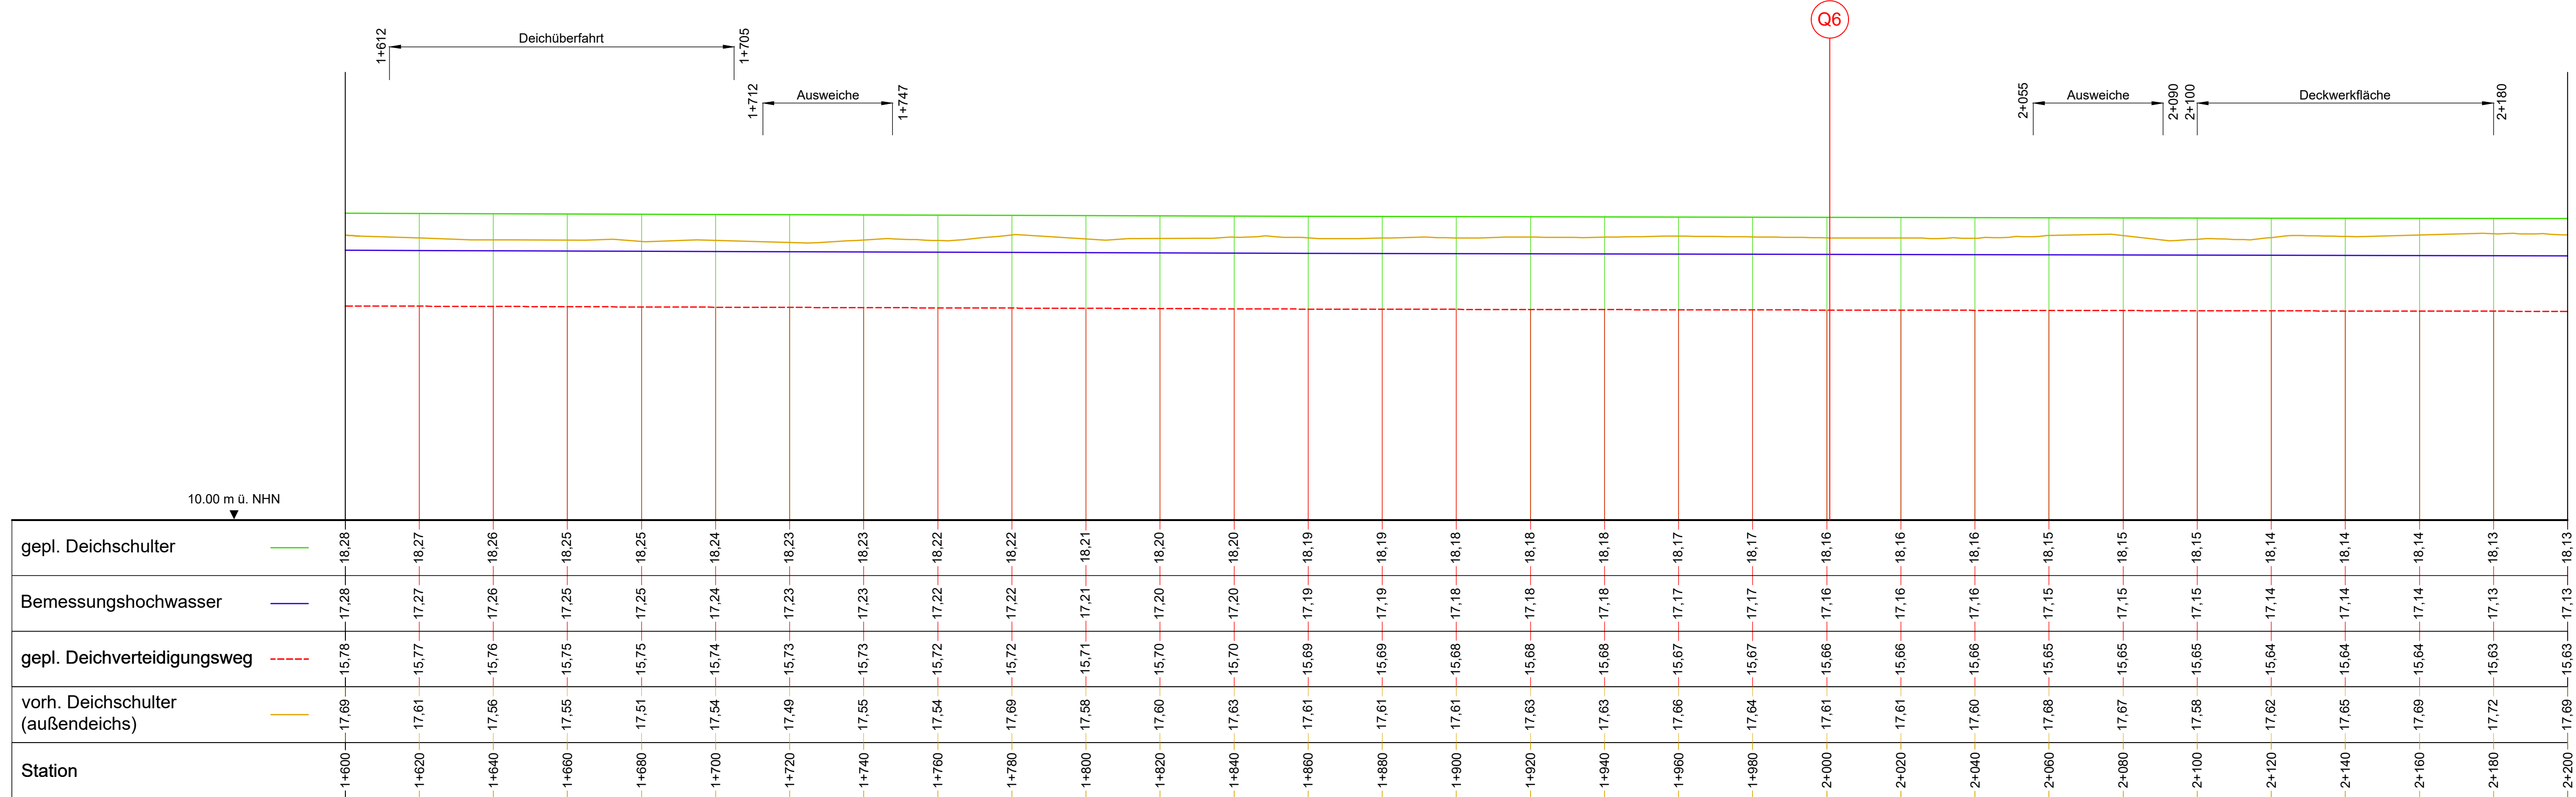

3			
2			
1			
Nr.	Geändert / ergänzt	Datum	Bearbeiter/in

Anlage zur Planfeststellung

Dannenberger Deich- und Wasserverband		
Erhöhung und Verstärkung des vorhandenen Deiches zwischen Damnatz und Penkefitz, Elbe-km 509,2 bis 517,0		
5. Planfeststellungsabschnitt		
Längsschnitt (Station 1+600 bis 2+200)		Höhenbezugssystem: DHHN 2016 / NHN
		Koordinatensystem: ETRS 89 / UTM
Aufgestellt: Lüneburg, den 01.04.2026	Maßstab: d.Länge.: 1:1.000 d.Höhe.: 1:100	Anlage: 2.4.1.3
Niedersächsischer Landesbetrieb für Wasserwirtschaft, Küsten- und Naturschutz - Betriebsstelle Lüneburg -		Datum
zur Ausschreibung freigegeben am: 01.04.2026		Unterschrift
Anfertigung der Zeichnung	Feb. 2026	K. Bade
Bearbeiter/in	Feb. 2026	H. König