



Höhenplan Deichkrone (9)

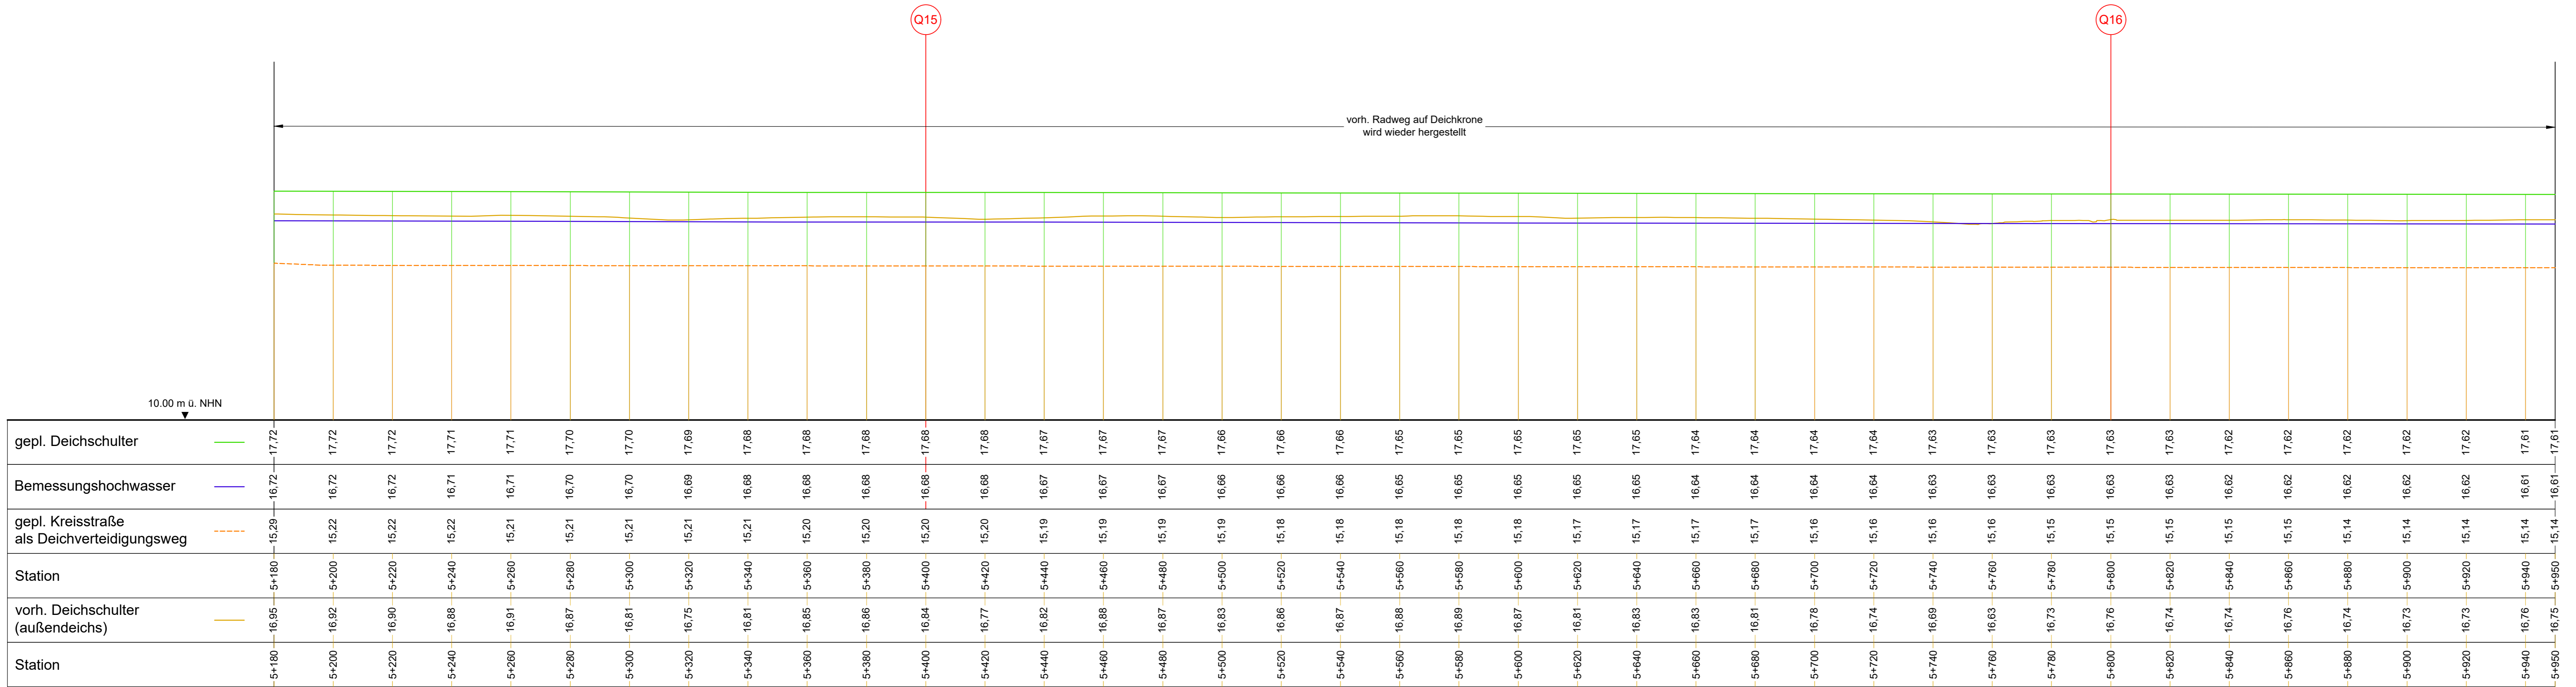

3			
2			
1			
Nr.	Geändert / ergänzt	Datum	Bearbeiter/in Gezeichnet

Anlage zur Planfeststellung

Dannenberg Deich- und Wasserverband	
Erhöhung und Verstärkung des vorhandenen Deiches zwischen Damnatz und Penkefitz, Elbe-km 509,2 bis 517,0	
5. Planfeststellungsabschnitt	
Längsschnitt (Station 5+180 bis 5+950)	Höhenbezugssystem: DHHN 2016 / NHN
	Koordinatensystem: ETRS 89 / UTM
Aufgestellt: Lüneburg, den 01.04.2026	Maßstab: d.Länge.: 1:1.000 d.Höhe.: 1:100
 Niedersächsischer Landesbetrieb für Wasserwirtschaft, Küsten- und Naturschutz - Betriebsstelle Lüneburg - zur Ausschreibung freigegeben am: 01.04.2026	Anlage: 2.4.1.9
	Datum: Feb. 2026
Anfertigung der Zeichnung: Feb. 2026	Bearbeiter/in: B. Ebeling