


2.2 Amtliche Karte 1:5000

Anlagen:

- 06-10-2020_WP Vechtaer Mark Nord_Rev2-12_M1-5000_A2.pdf

Antragsteller: Windpark Krimpenfort GmbH & Co. KG

Aktenzeichen: nicht vorhanden
Erstelldatum: 16.10.2020 Version: 0

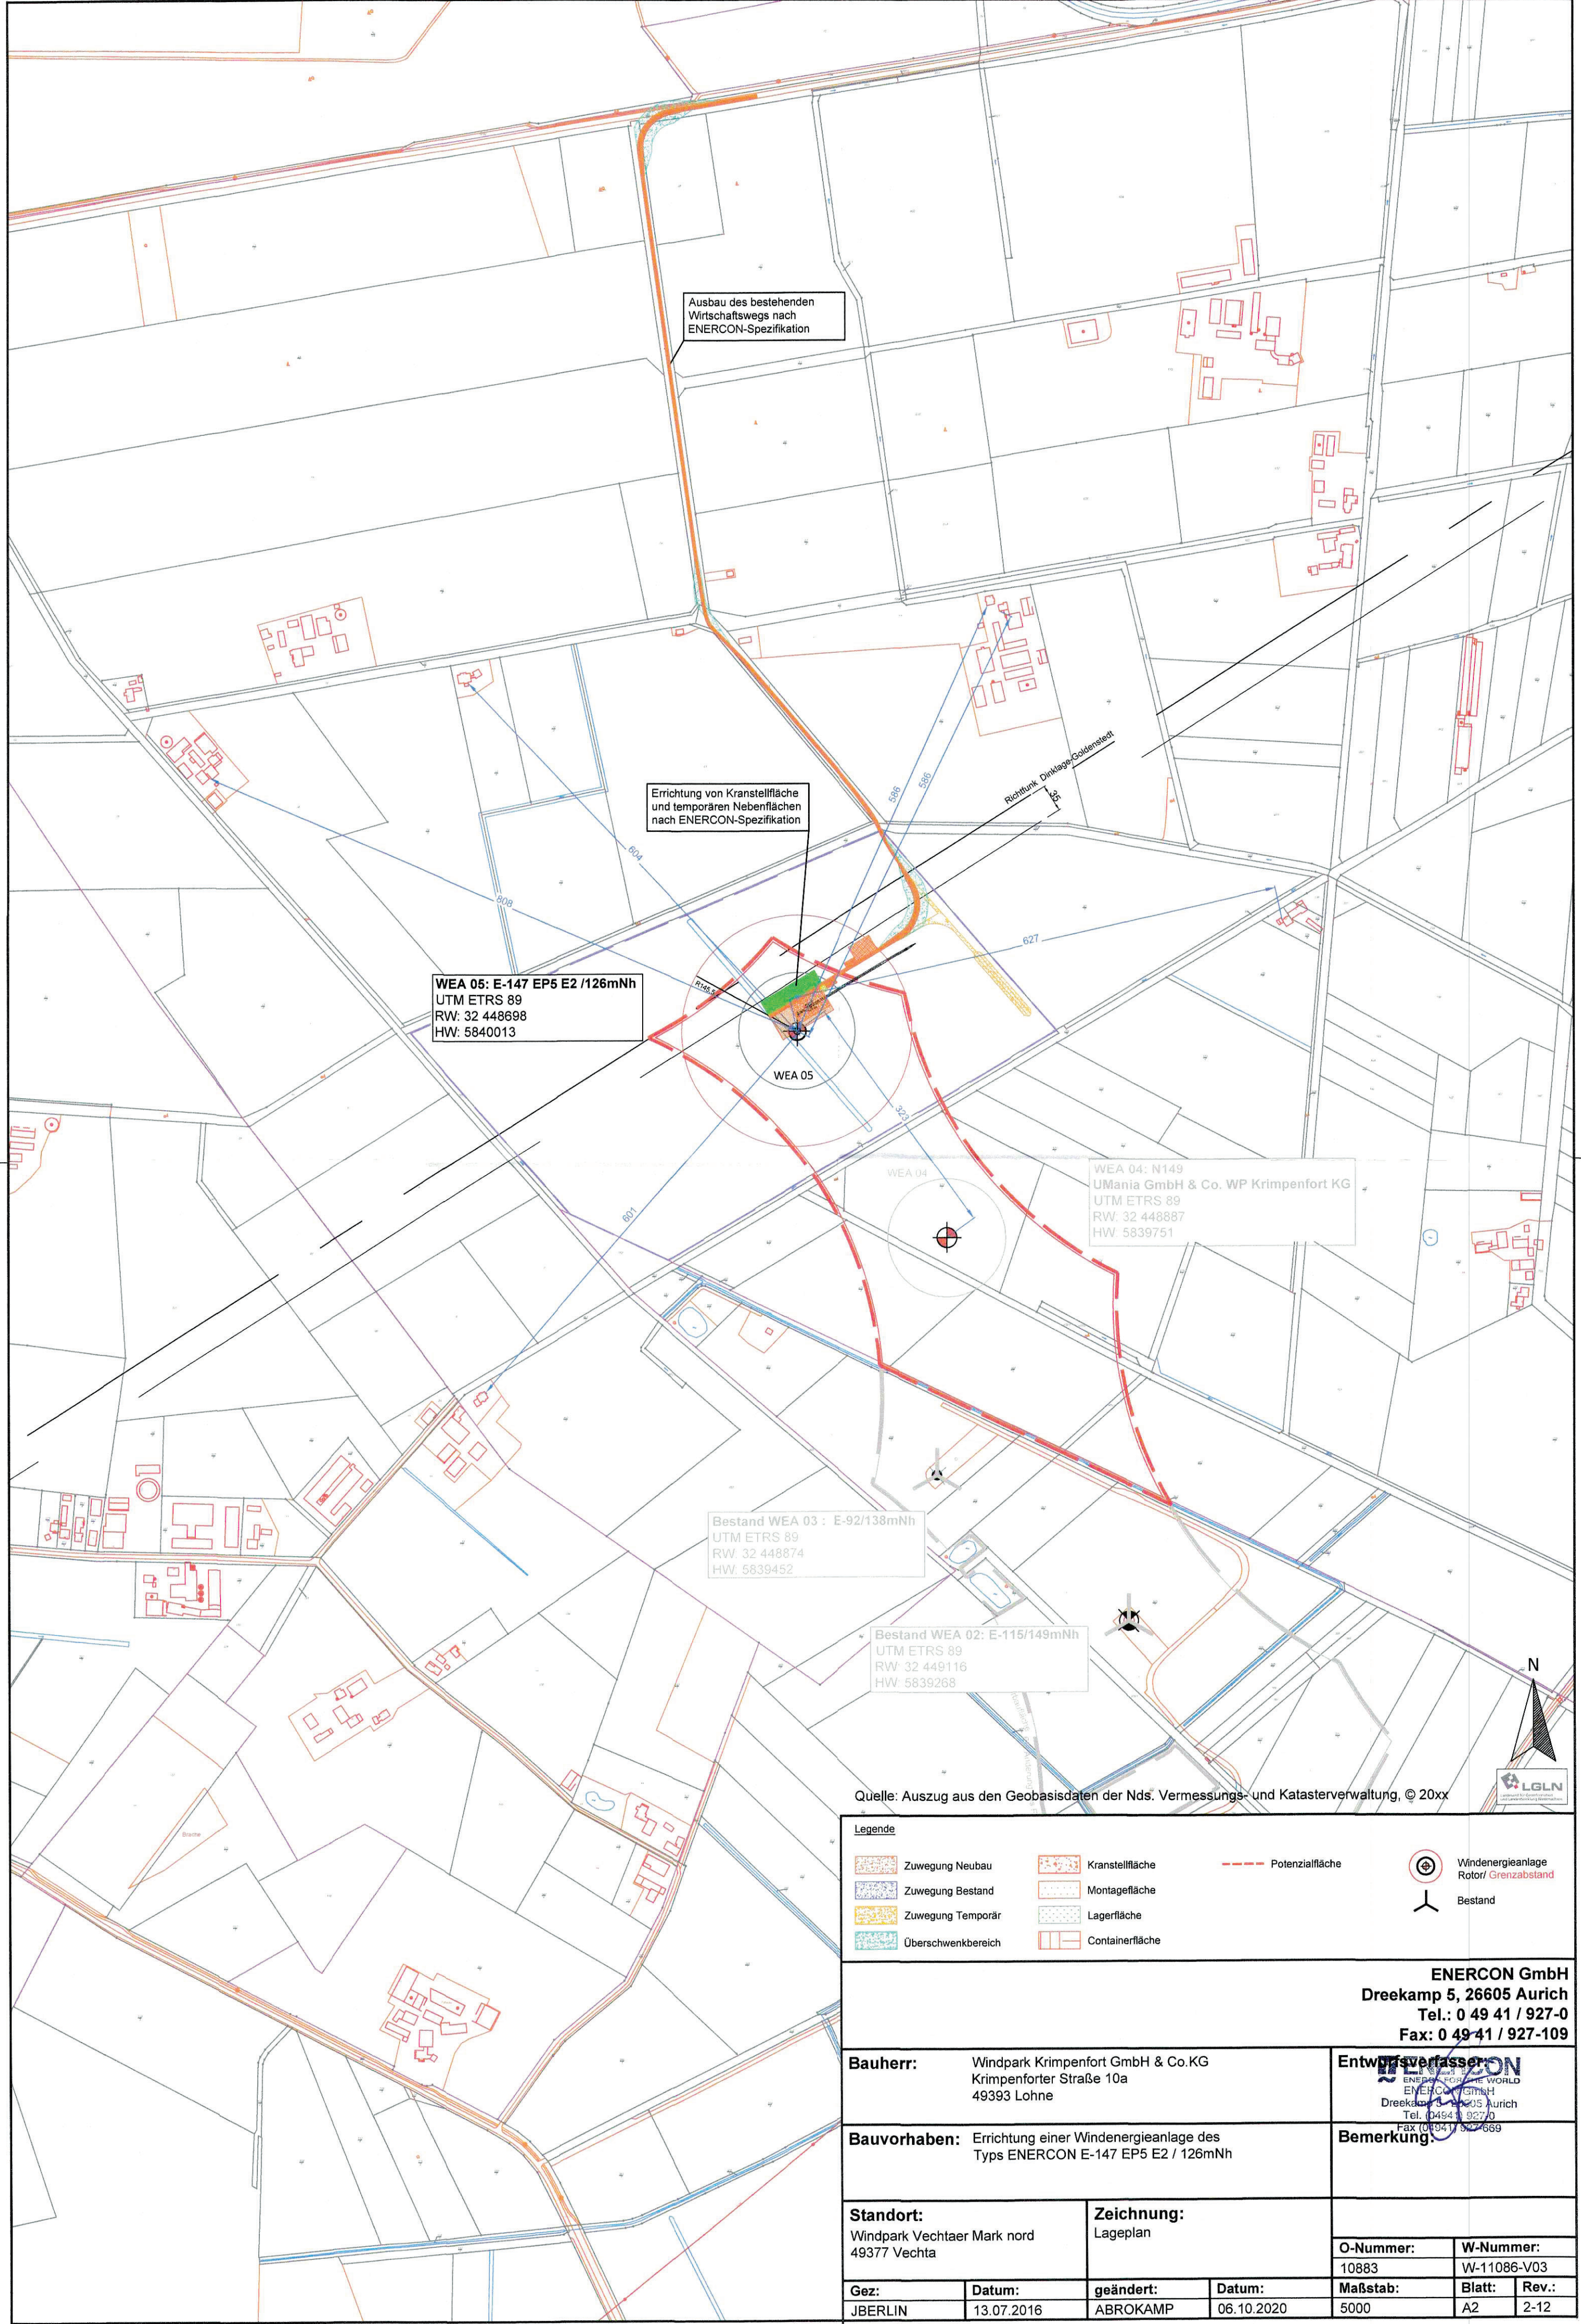

Ausbau des bestehenden Wirtschaftswegs nach ENERCON-Spezifikation

Errichtung von Kranstellfläche und temporären Nebenflächen nach ENERCON-Spezifikation

WEA 06: E-147 EP5 E2 /126mNh
UTM ETRS 89
RW: 32 448698
HW: 5840013

WEA 05

WEA 04: N149
UMania GmbH & Co. WP Krimpenfort KG
UTM ETRS 89
RW: 32 448887
HW: 5839751

Bestand WEA 03: E-92/138mNh
UTM ETRS 89
RW: 32 448874
HW: 5839452

Bestand WEA 02: E-115/149mNh
UTM ETRS 89
RW: 32 449116
HW: 5839268

Quelle: Auszug aus den Geobasisdaten der Nds. Vermessungs- und Katasterverwaltung, © 20xx

Legende			
	Zuwegung Neubau		Kranstellfläche
	Zuwegung Bestand		Montagefläche
	Zuwegung Temporär		Lagerfläche
	Überschwenkbereich		Containerfläche
	Potenzialfläche		Windenergieanlage Rotor/ Grenzabstand
	Bestand		

ENERCON GmbH
Dreekamp 5, 26605 Aurich
Tel.: 0 49 41 / 927-0
Fax: 0 49 41 / 927-109

Bauherr: Windpark Krimpenfort GmbH & Co.KG
Krimpenforter Straße 10a
49393 Lohne

Entwerfer:
ENERCON
ENERCON GMBH
Dreekamp 5, 26605 Aurich
Tel. 04941 927-0
Fax 04941 927-109

Bauvorhaben: Errichtung einer Windenergieanlage des Typs ENERCON E-147 EP5 E2 / 126mNh

Bemerkung:

Standort: Windpark Vechtaer Mark nord
49377 Vechta

Zeichnung: Lageplan

Gez: JBERLIN	Datum: 13.07.2016	geändert: ABROKAMP	Datum: 06.10.2020	O-Nummer: 10883	W-Nummer: W-11086-V03
				Maßstab: 5000	Blatt: A2
					Rev.: 2-12