


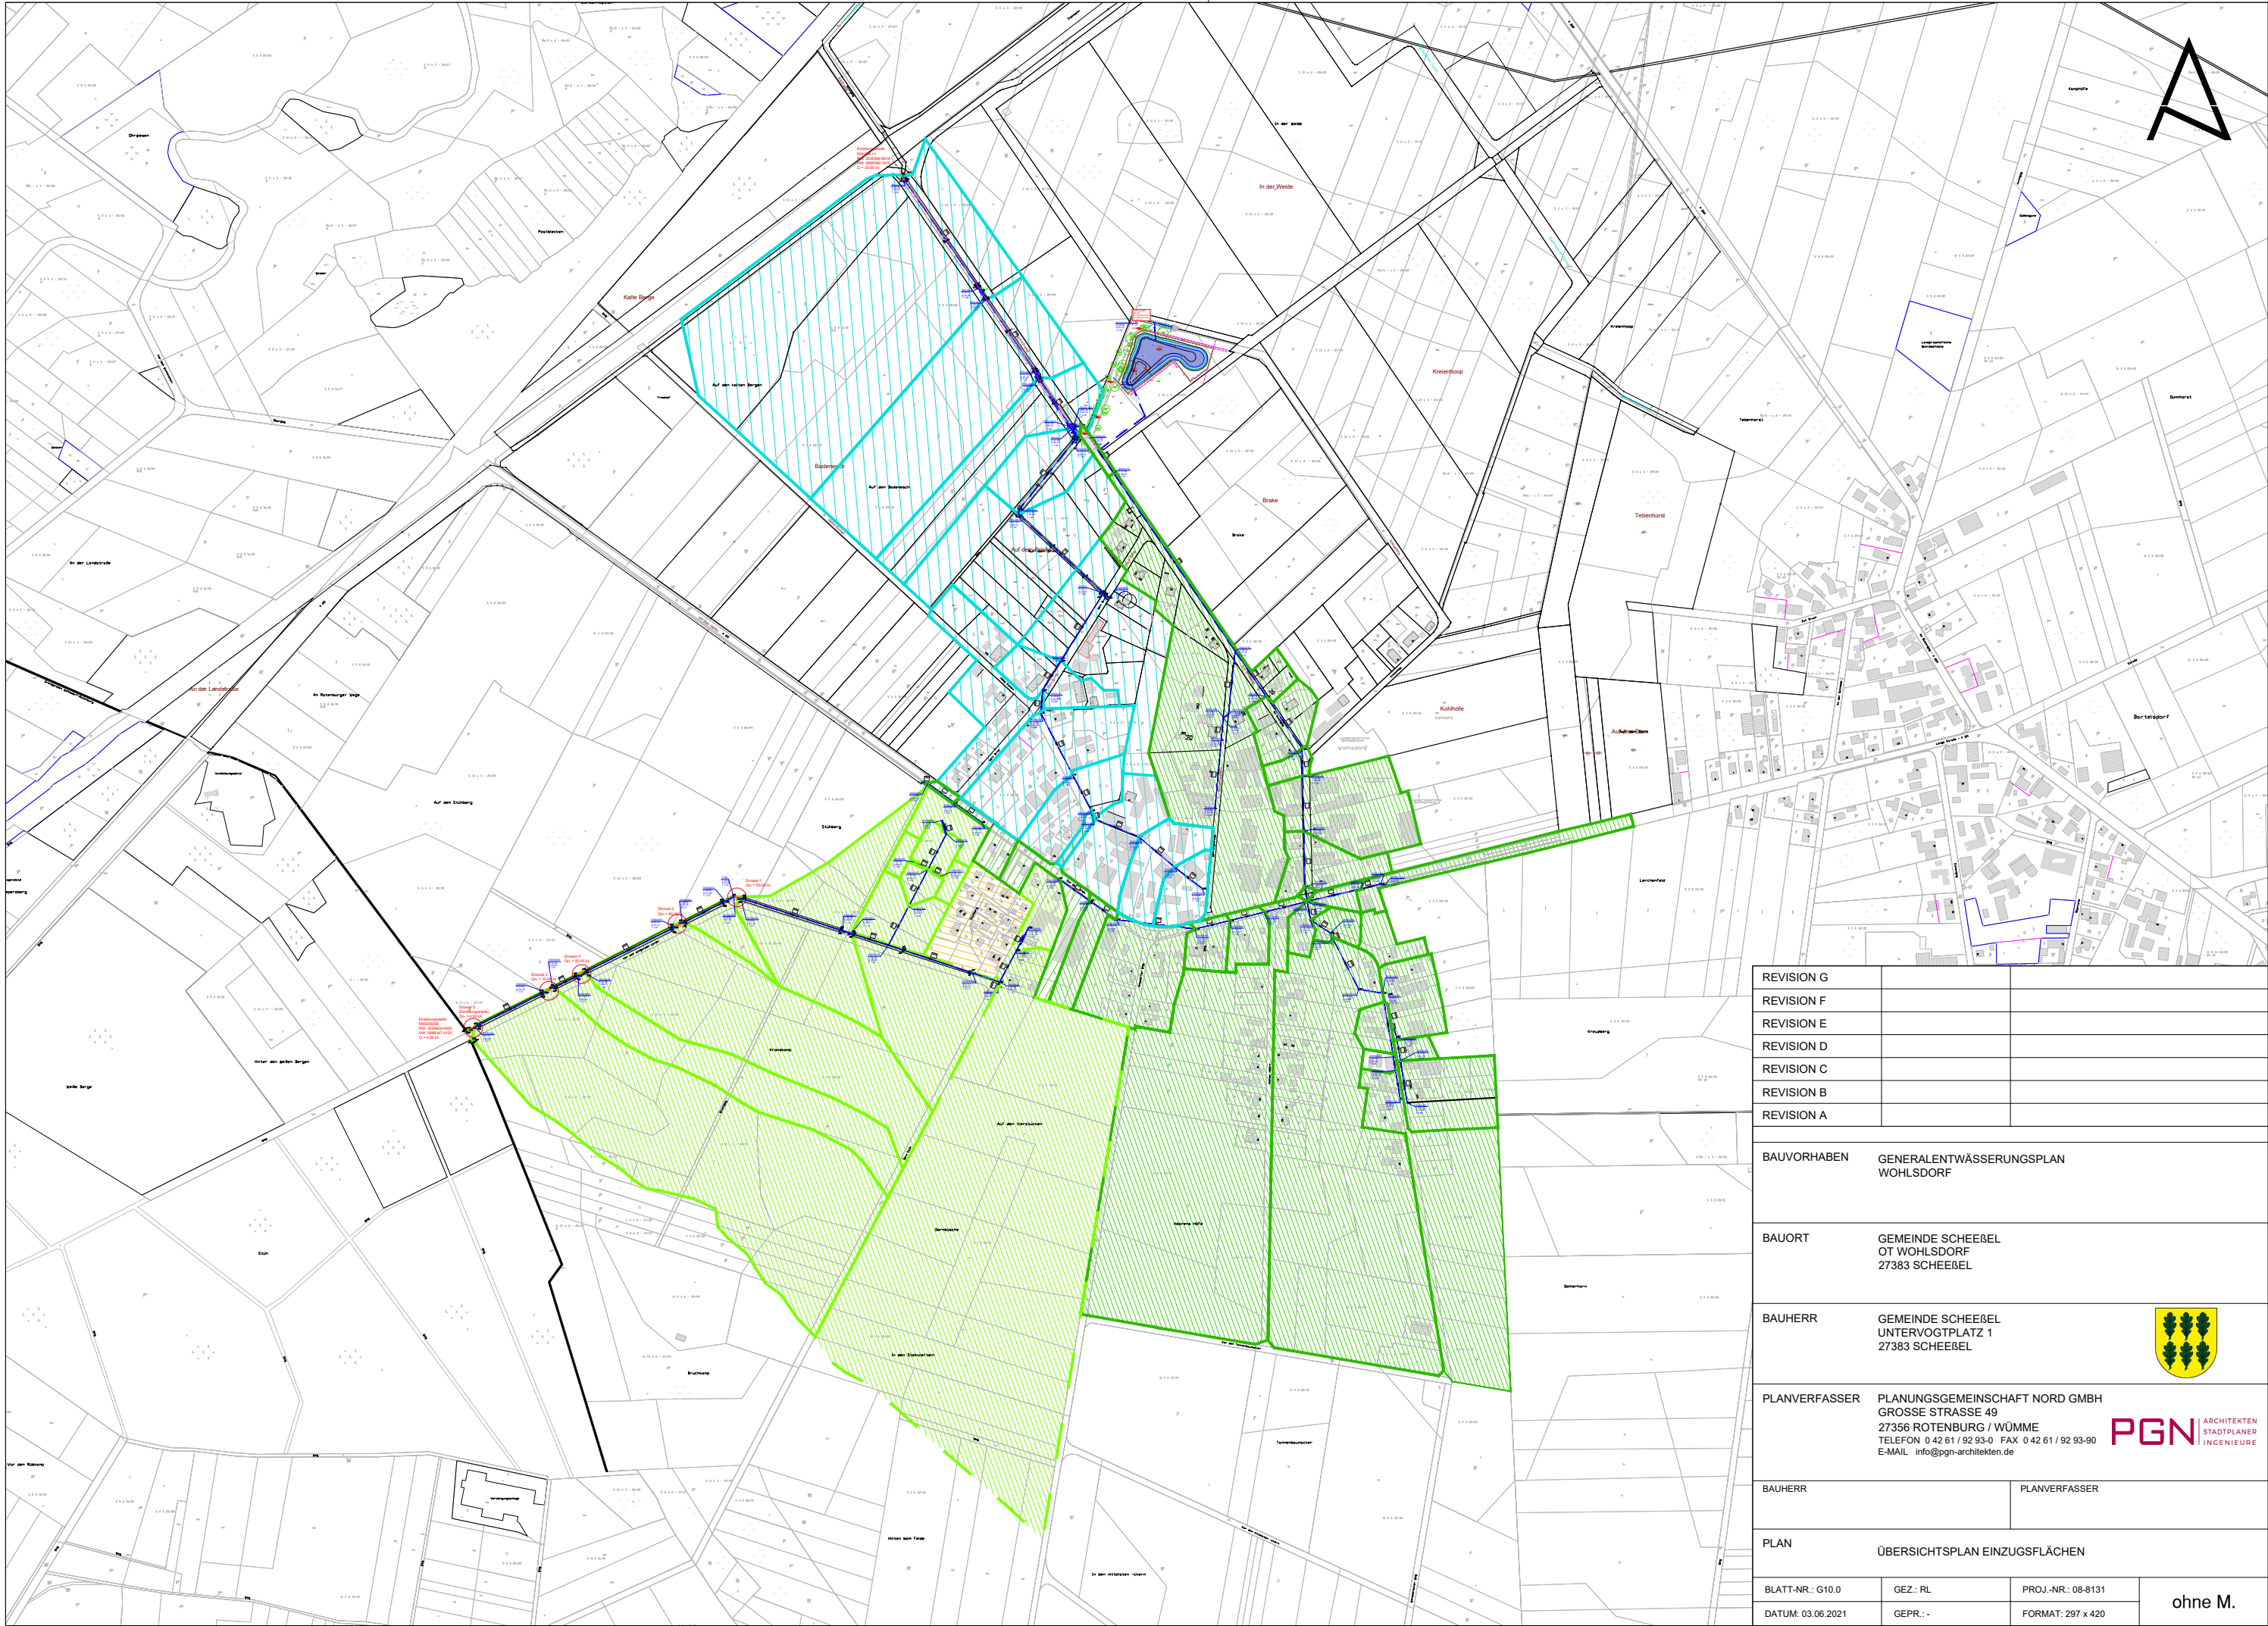

REVISION G		
REVISION F		
REVISION E		
REVISION D		
REVISION C		
REVISION B		
REVISION A		
BAUVORHABEN	GENERALENTWÄSSERUNGSPLAN WOHLSDORF	
BAUORT	GEMEINDE SCHEEßEL OT WOHLSDORF 27383 SCHEEßEL	
BAUHERR	GEMEINDE SCHEEßEL UNTERVOGTPLATZ 1 27383 SCHEEßEL	
PLANVERFASSER	PLANUNGSGEMEINSCHAFT NORD GMBH GROSSE STRASSE 49 27356 ROTENBURG / WÜMME TELEFON 0 42 61 / 92 93-0 FAX 0 42 61 / 92 93-90 E-MAIL info@pgn-architekten.de	
BAUHERR	PLANVERFASSER	
PLAN	ÜBERSICHTSPLAN EINZUGSFLÄCHEN	
BLATT-NR.: G10.0	GEZ.: RL	PROJ.-NR.: 08-8131
DATUM: 03.06.2021	GEPR.: -	FORMAT: 297 x 420
ohne M.		