


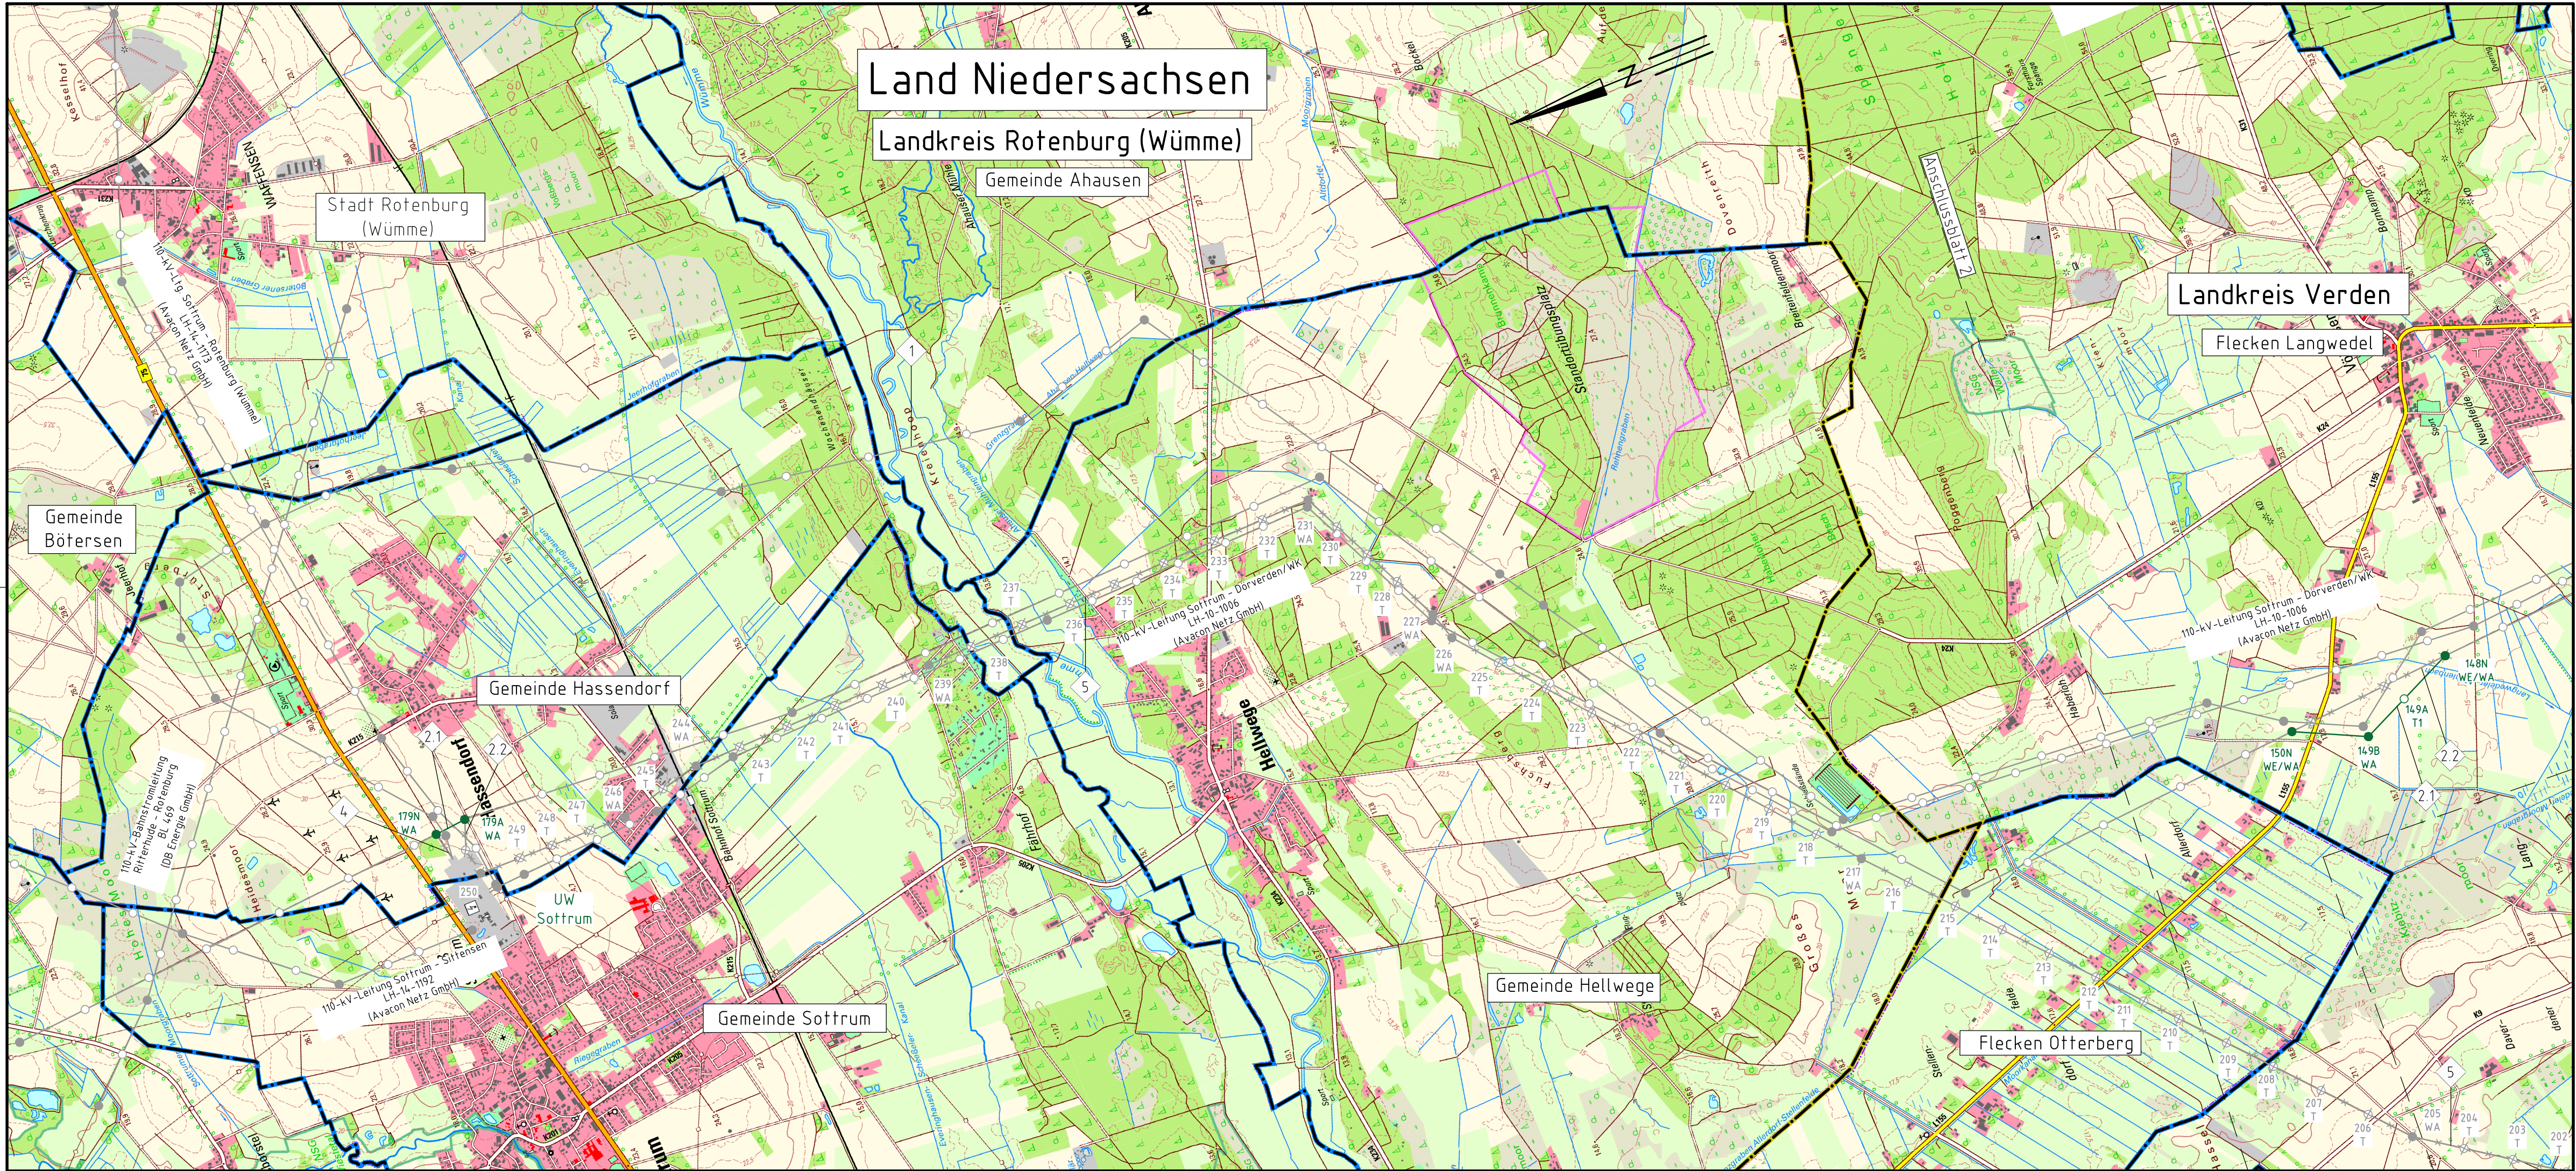

Tennet

Taking power further

Anlage 2.2.1

Blatt 1/2

Verlegung

Neubau

380-kV-Leitung

LH-10-3003

Landesbergen - Sottrum

Übersichtsplan

Folgemaßnahme des

Planfeststellungsverfahrens

Neubau

380-kV-Leitung

LH-10-3038

Abschnitt 4: Sottrum-Verden

Stade - Landesbergen

1

Neubau der 380-kV-Leitung Stade-Landesbergen (LH-10-3038) TenneT TSO GmbH
M 2001 - KÜA Verden Nord, Erbkabel KÜA Verden Nord - KÜA Verden Süd - M 2066

2

Leitungsverlegung der 380-kV-Leitung Landesbergen-Sottrum (LH-10-3003) TenneT TSO GmbH
M 138N - M 141N, M 148N - M 150N, M179A - M179N

3

Rückbau der 380-kV-Leitung Landesbergen-Sottrum (LH-10-3003) TenneT TSO GmbH
M 138 - M 141, M 148 - M 150 und M179B

4

Leitungsmäßnahme der 110-kV-Leitung Sottrum-Dörverden/WK (LH-10-1006) Avacorn Netz GmbH
Neubau M55N, Umbau 67N, Mitnahme auf den Gestänge der LH-10-3038 von M2056-M2063

5

Rückbau der 110-kV-Leitung Sottrum-Dörverden/WK (LH-10-1006) Avacorn Netz GmbH
M 55 - M 67

6

Rückbau der 380-kV-Leitung Dollern-Sottrum (LH-14-3100) TenneT TSO GmbH
M179N - UW Sottrum

7

Rückbau der 220-kV-Leitung Landesbergen-Sottrum (LH-10-2010) TenneT TSO GmbH
M140 - M250

Grenzen:

Kreis

Amt/Gem.

Legende:

WA - Winkelabspannmast

T - Tragmast

KÜA - Kabelübergabeanlage

Anlagennummer

5

6

7.1. BL. 4

7.1. BL. 5

Blattschnitt

Blattnummer

Rückbau

Bestand

380-kV Kabeltrasse

Quellvermerk: Auszug aus den Geobasisdaten der Niedersächsischen Vermessungs- und Katasterverwaltung

© 2017

Planfeststellungsunterlage

Zeit und Ort der Auslegung sind vor Auslegung ortsüblich bekannt gemacht worden

Gemeinde:

Dienstsiegel/Unterschrift

Planfeststellungsbehörde

Bayreuth, den

01.07.2022

i.V.

i.A.

Firma: SPIE SAG GmbH

Maßstab: 1:25000

Einheit: Meter

Datum

Name

Bearb. 20.06.2022 Murr

Gepr. 24.06.2022 Heller

Norm

Fachbereich TL

Tennet

Taking power further

Zust.

Änderung

Datum

Name

Urspr.