


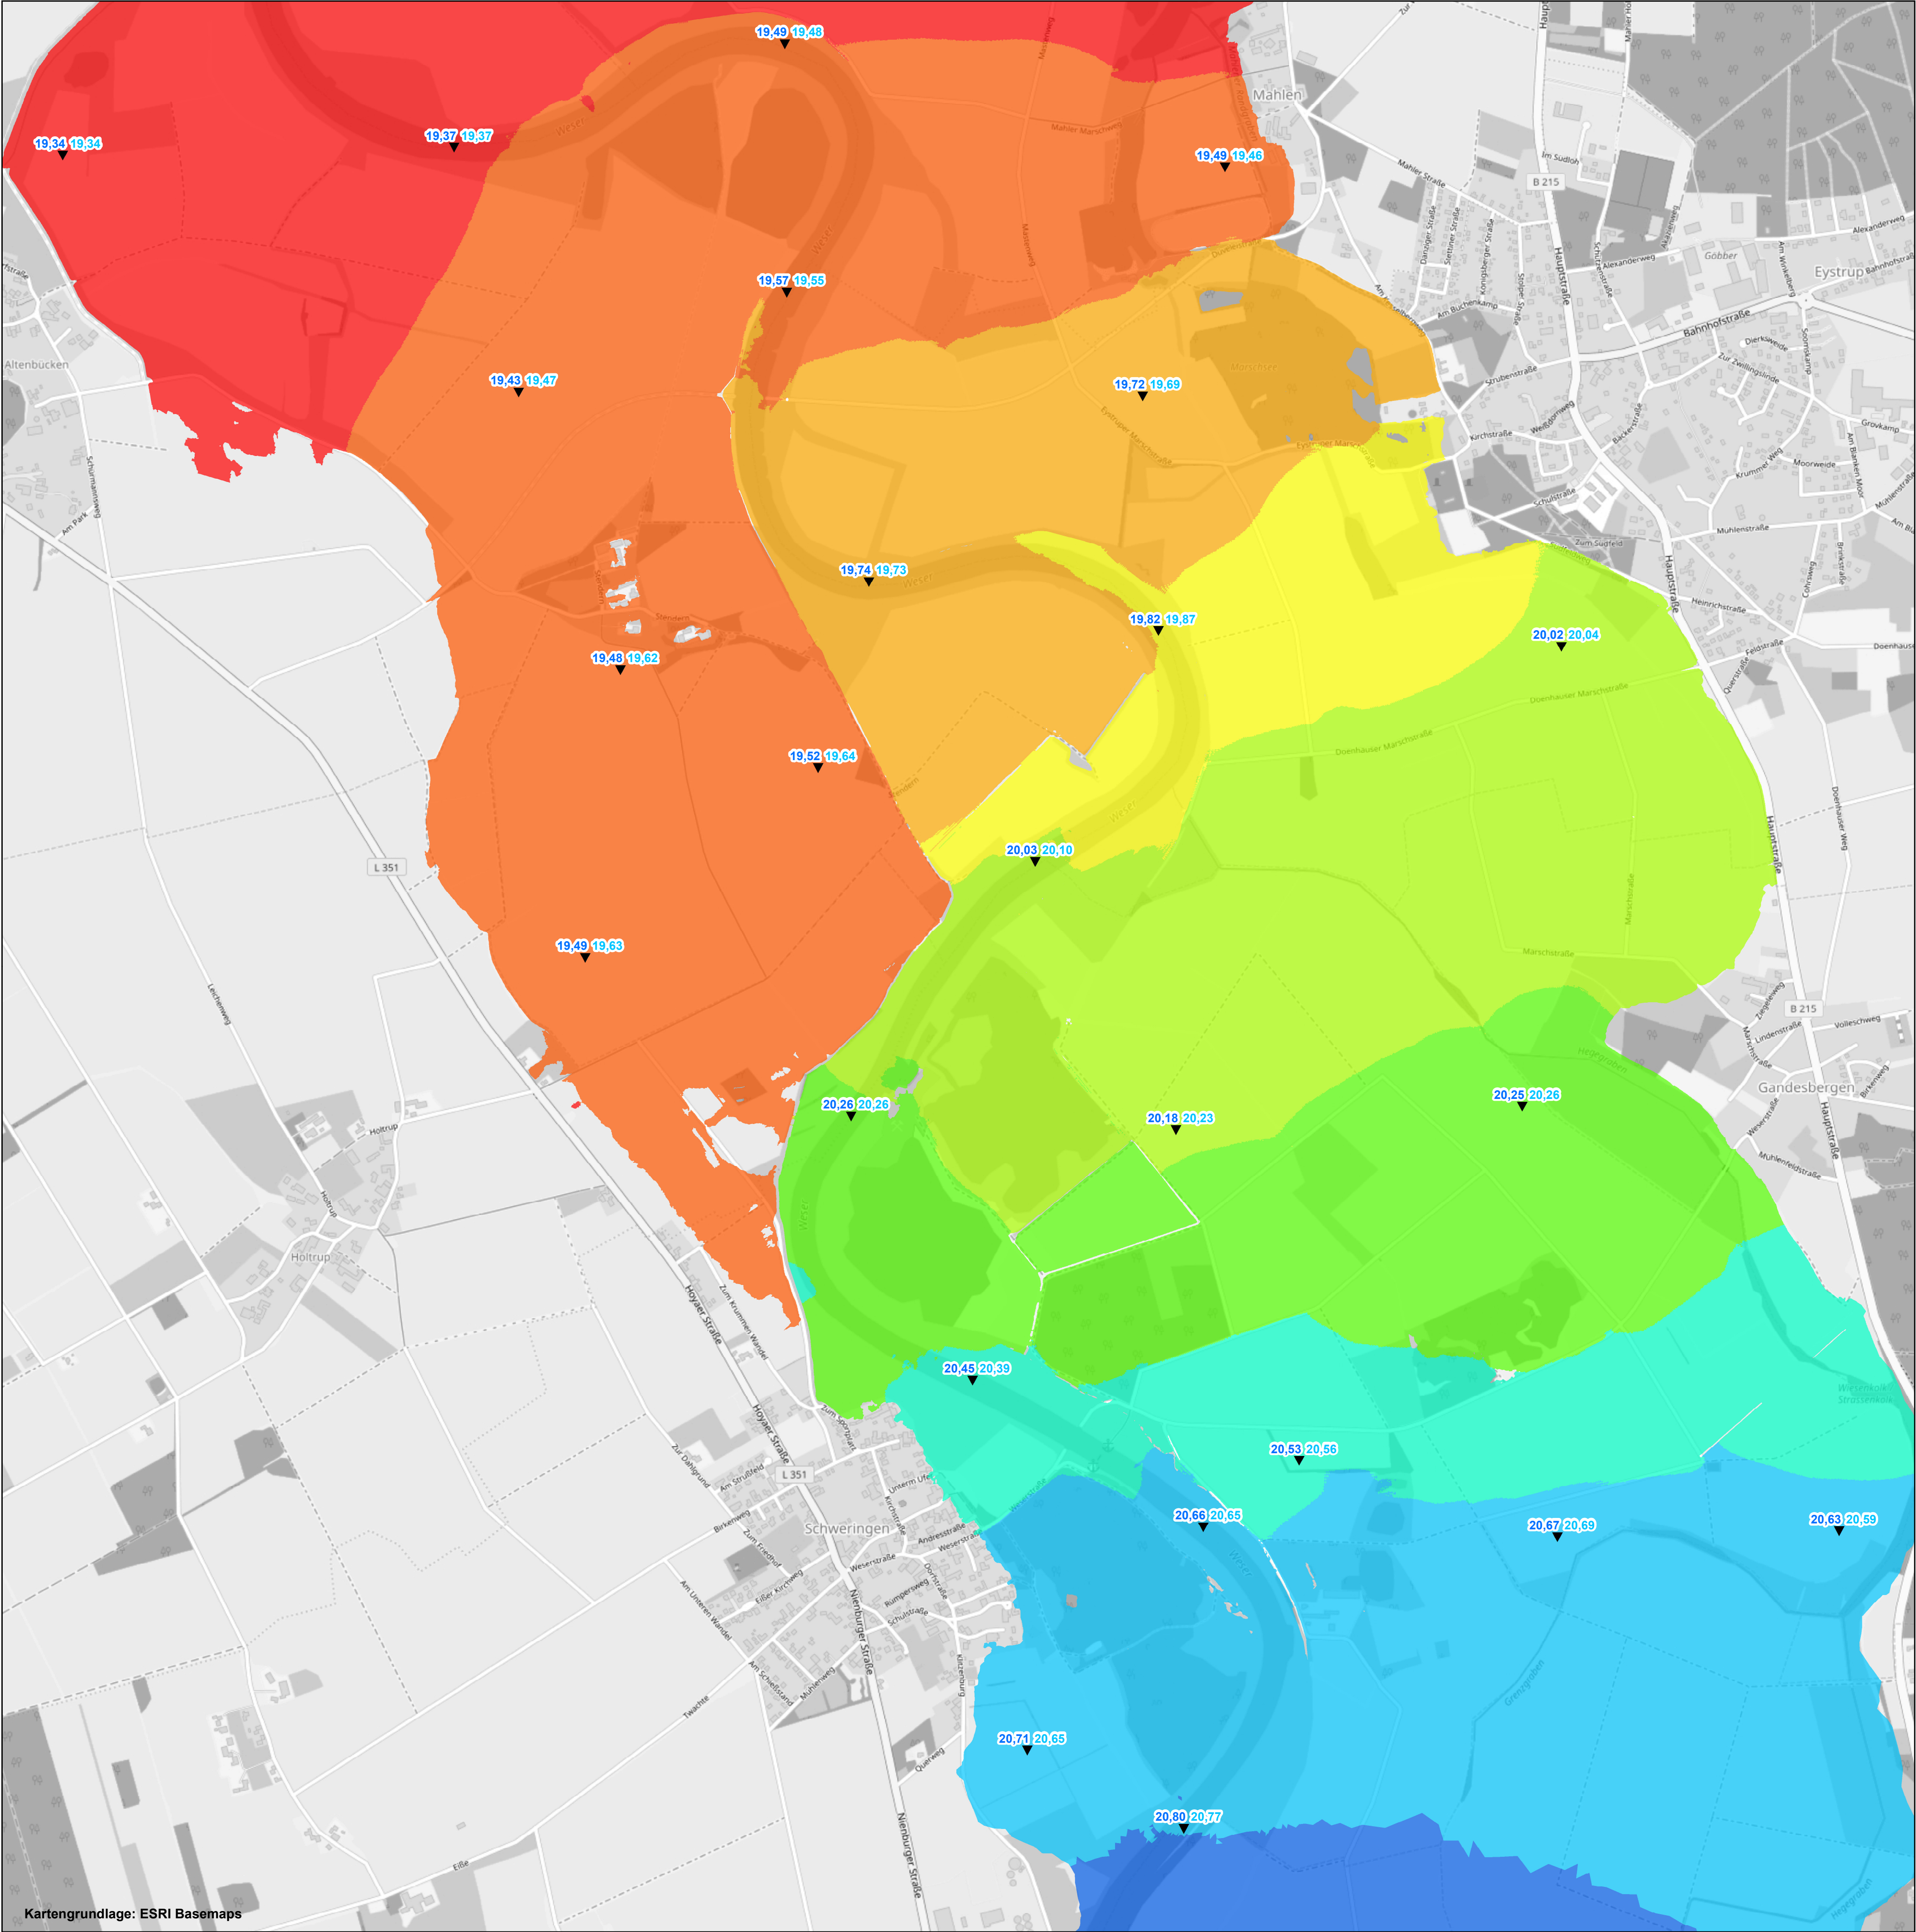

- Legende**
- 19,99 maximaler Wasserstand im IST-Zustand bei HQ₁₀₀
- 20,04 maximaler Wasserstand bei HQ₁₀₀
aus Hochwasserschutzplan Mittelweser - Teil I (Stand: April 2007)

Wasserstände


< 19,41	20,21 - 20,40
19,41 - 19,60	20,41 - 20,60
19,61 - 19,80	20,61 - 20,80
19,81 - 20,00	> 20,80
20,01 - 20,20	

Projektbezeichnung
Kieswerk Bücken
Neuaufnahme des Bodenabbaus bei Bücken
Hydraulischer Fachbeitrag

Anlage 2 Blatt 1

Planbenennung
IST-Zustand:
Wasserstände bei HQ₁₀₀ der Weser

Maßstab 1:10.000
Plangröße (mm) 590 x 297
Planidentifikation 0538-2019-0001-0021
Datum 30.09.2019

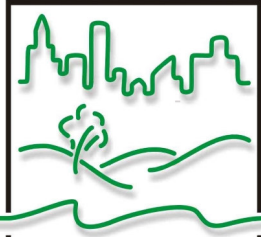

STADT-LAND-FLUSS
INGENIEURDIENSTE
AUF DEM HOLLEN 12
D-30165 HANNOVER
FON (0511) 35 31 96 00
FAX (0511) 35 31 96 09
Hannover@S-L-F.de