
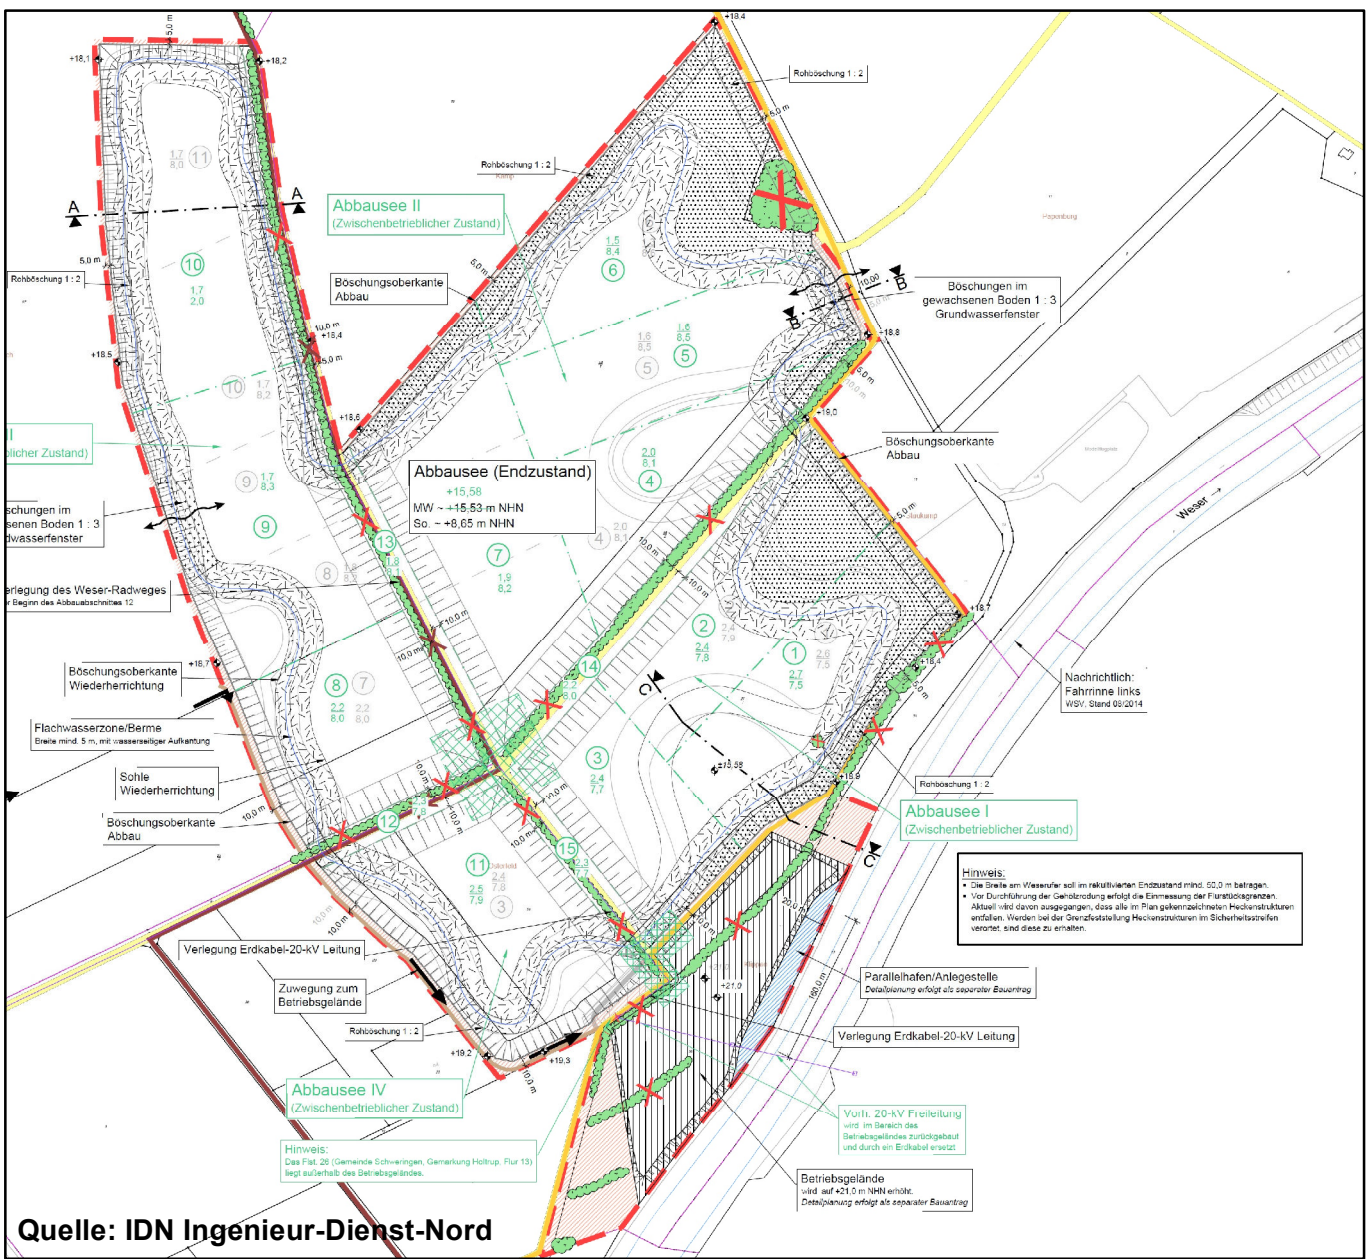


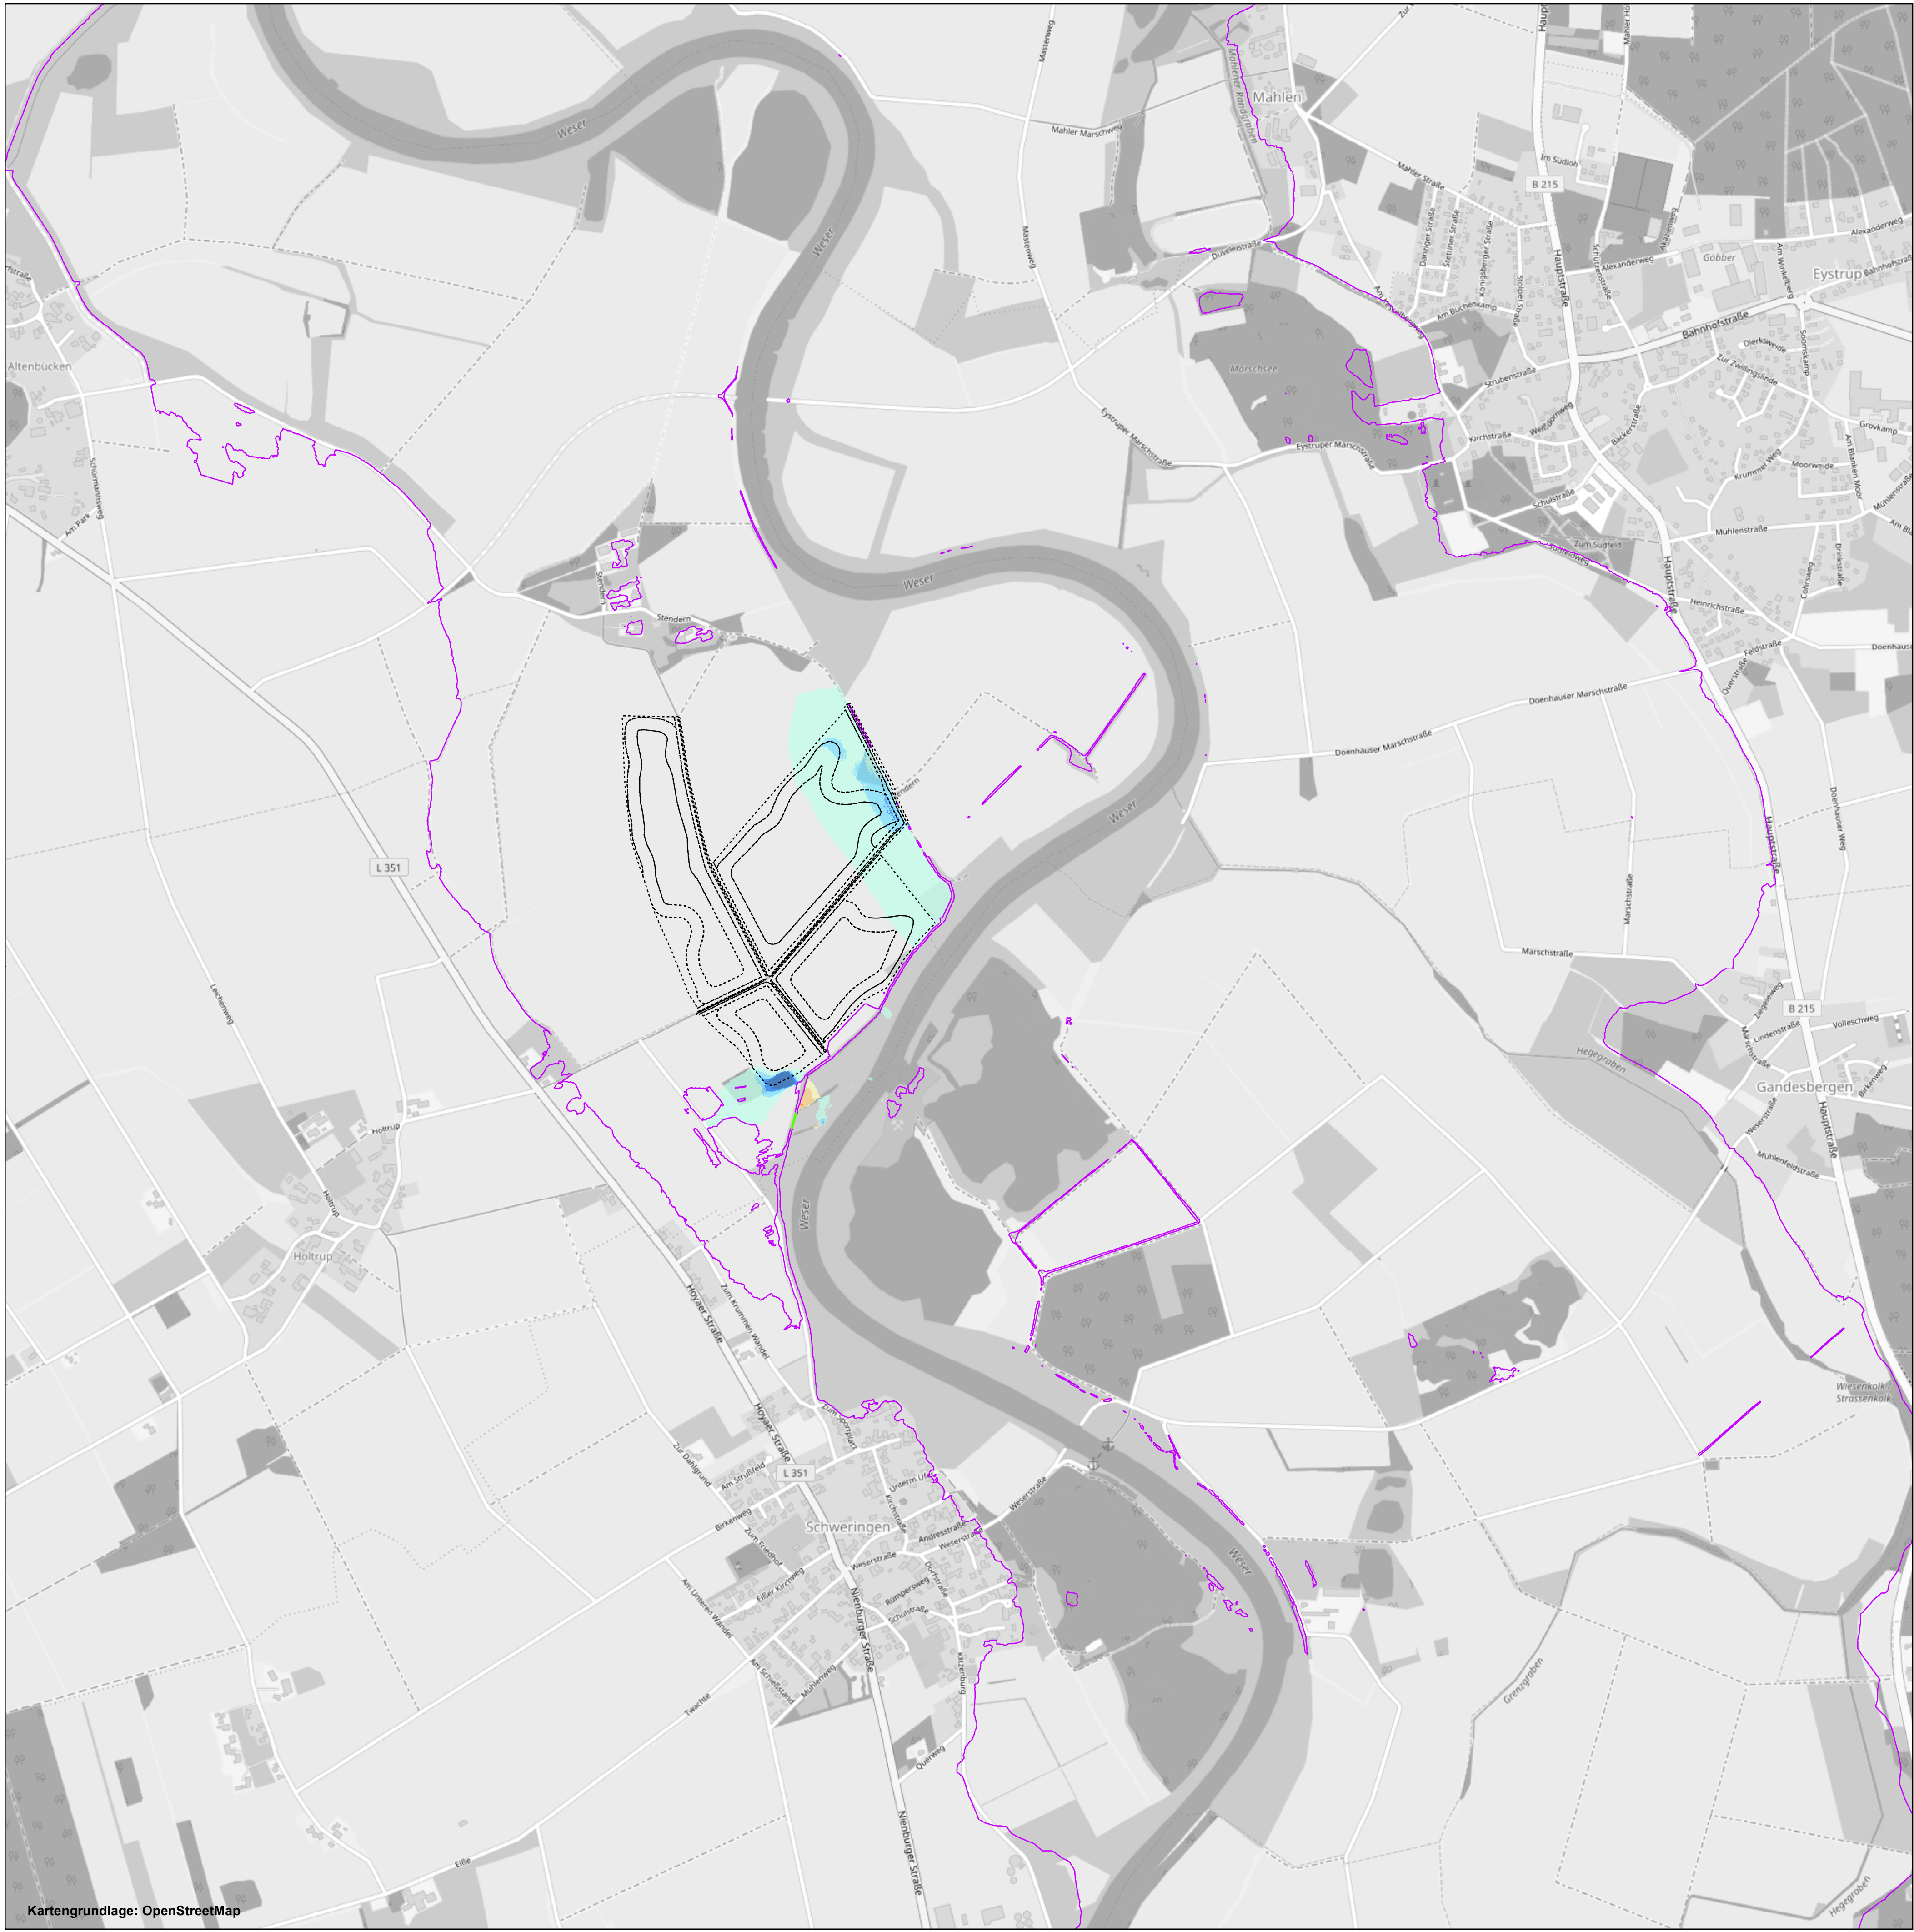

Legende

Wasserstandsänderung END-Zustand zu IST-Zustand bei Deichbruch [m]

- Abnahme
- 0,02
 - 0,03
 - 0,04
 - 0,05 - 0,09
 - nicht verwendet

- Zunahme
- 0,02
 - 0,03
 - 0,04
 - 0,05 - 0,08
 - nicht verwendet


- Überschwemmungsgrenze END-Zustand bei HQ_{100} der Weser bei Deichbruch
- Konturen der Planung
- Bruchstelle der Vewallung (Sommerdeich)

Projektbezeichnung
Kieswerk Bücken
Neuaufnahme des Bodenabbaus bei Bücken
Anhang 6: Hydraulischer Fachbeitrag

Anlage 7 Blatt 1

Planbenennung
END-Zustand:
Wasserstandsänderungen zum IST-Zustand bei HQ_{100} der Weser
mit Bruch der Vewallung (Sommerdeich)

Maßstab 1:10.000
Plangröße [mm] 590 x 297
Planidentifikation 0538-2021-0001-2071
Datum 28.05.2021

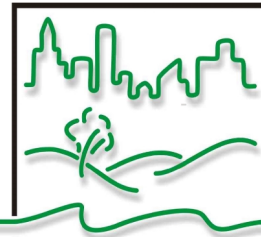

STADT-LAND-FLUSS
INGENIEURDIENSTE
AUF DEM HOLLEN 12
D-30165 HANNOVER
FON (0511) 35 31 96 00
FAX (0511) 35 31 96 09
Hannover@S-L-F.de