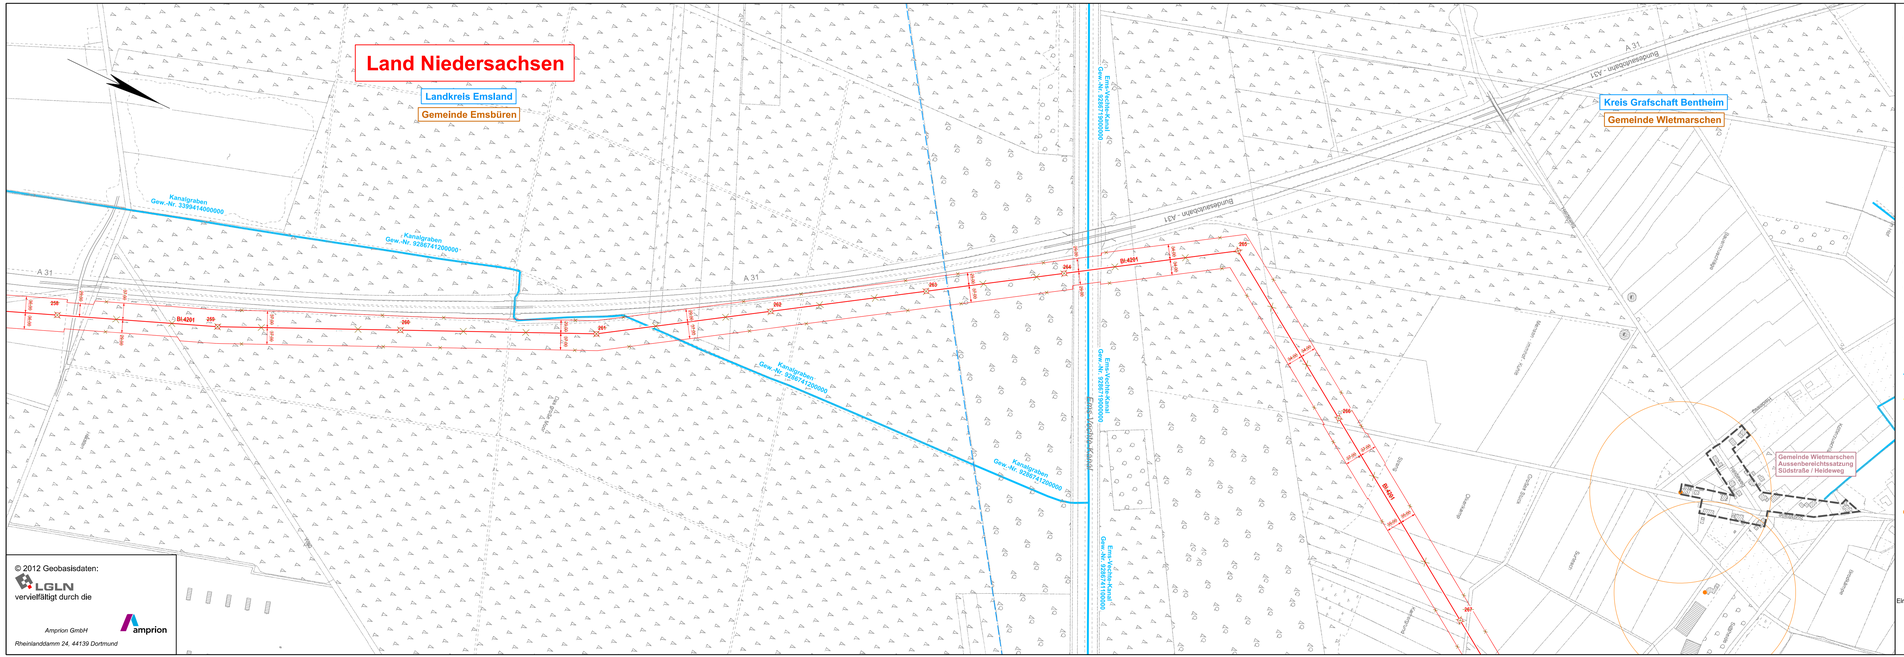

© 2012 Geobasisdaten:
LGLN
vervielfältigt durch die
Amprion GmbH
Rheinlanddamm 24, 44139 Dortmund

Legende

- Landesgrenze
- Reg.- Bez. Grenze
- Kreisgrenze
- Gemeindegrenze
- Umspannanlage (Bestand)
- Tragmast (vorhanden) mit Leitungsachse
- Abspannmast (vorhanden) mit Leitungsachse
- Tragmast (geplant) mit Leitungsachse
- Abspannmast (geplant) mit Leitungsachse
- Gepl. Tragmast am Altstandort und gepl. Leitung in vorh. Achse
- Gepl. Abspannmast am Altstandort und gepl. Leitung in vorh. Achse
- Abzubauender Tragmast und abzubauende Leitung
- Abzubauender Abspannmast und abzubauende Leitung
- relevante Gewässer der Wasser- und Bodenverbände
- zusätzliche Gewässer aus DGK5 und Kataster
- Bebauungsplangrenzen (Rechtskräftig)
- Bebauungsplangrenzen (im Verfahren)
- Wohngebiet
- Unterschreitung des Abstandes zu Wohngebäuden nach § 2 Abs 2 Satz 1 EnLAG durch die geplante Leitung
- Wohngebäude im Sinne des § 2 Abs. 2 Satz 1 EnLAG
- Referenzpunkt für Annäherungsabschnitt

Eintragungen in diesem Farbton — gekreuzt/durchgestrichen

- neuer Planungsstand
- ehemaliger Planungsstand

Anlage 2.3

Auslegungsvermerk der Gemeinde
(Öffentlichkeitsbeteiligung § 43b EnWG)

Der Plan hat ausgelegen in der Zeit vom ..... 20 ....
bis ..... 20 ....

in der Gemeinde .....

Gemeinde

Siegel

Planfeststellungsvermerk der Planfeststellungsbehörde

Nach § 43b EnWG LV.m. § 74 VwVfG planfestgestellt durch Beschluss vom ..... 20 ....

Planfeststellungsbehörde

Siegel

Auslegungsvermerk der Gemeinde
(Planfeststellungsbeschluss und festgestellter Plan (§ 43b EnWG LV.m. § 74 VwVfG))

Der Planfeststellungsbeschluss und Ausfertigung des festgestellten Planes haben ausgelegen in der Zeit vom ..... 20 ....
bis ..... 20 ....

in der Gemeinde .....

Gemeinde

Siegel

Blatt 7

110-/ 380-kV-Höchstspannungsfreileitung

Wesel - Pkt. Meppen, Bl.4201

Abschnitt: Pkt. Öchtel - Pkt. Lohne Süd

Übersichtsplan
1 : 5000

3. Deckblattänderung
Revisionsstand: 30.06.2017

Zur Planerfertigung verwendete DGK 5: 3509-07, 08, 12, 13, 18, 19

Ausgabe:	04.02.2022	09:03:28
Erstellt:	24.05.2012	11:45:26
Inhalt:	Planung	

SPIE SAG GmbH

amprion
Amprion GmbH