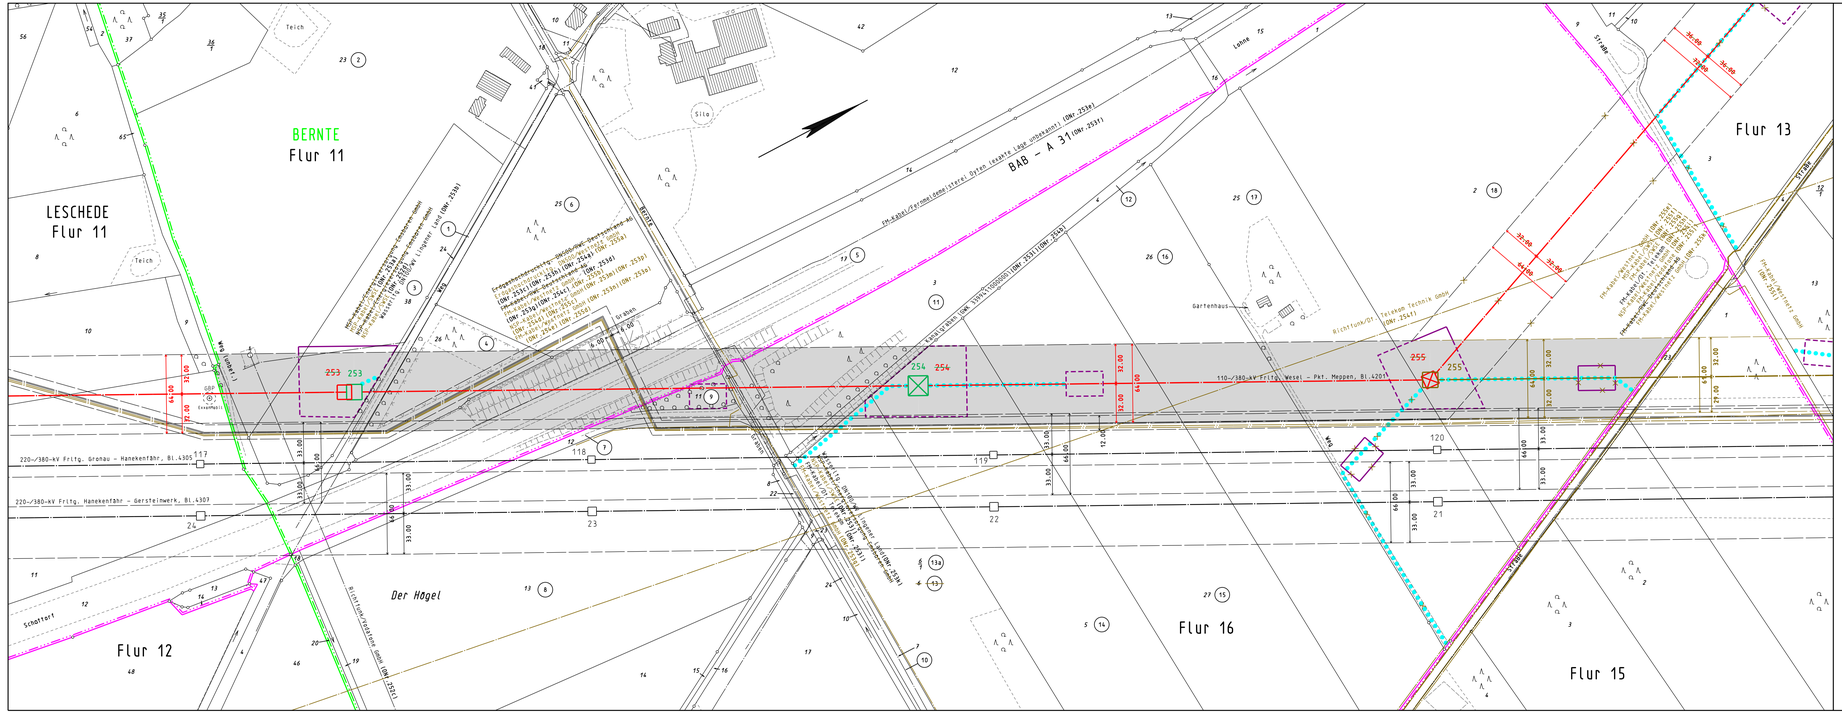
BERNTE
Flur 11
LESCHEDE
Flur 11
Flur 12
Der Högel
Flur 13
Flur 16
Flur 15
110-/380-kV Fritg. Wesel – Pkt. Meppen, Bl. 4201
220-/380-kV Fritg. Gronau – Hanekenfähr, Bl. 4305
220-/380-kV Fritg. Hanekenfähr – Gerstelmwerk, Bl. 4307
253
254
255
Lohne
Gartenhaus
Silo
Teich
Schafstall
Richtfunk/DT
Telekom Technik GmbH (DW: 2541)
