


S:\projekte\4000_5000\4700_4800\4786\04 GIS\01 mxd\13 - Zweite Erweiterung\Schutzgutkarten\Anlage 4_5_Schutzgut Wasser_Bestand.mxd

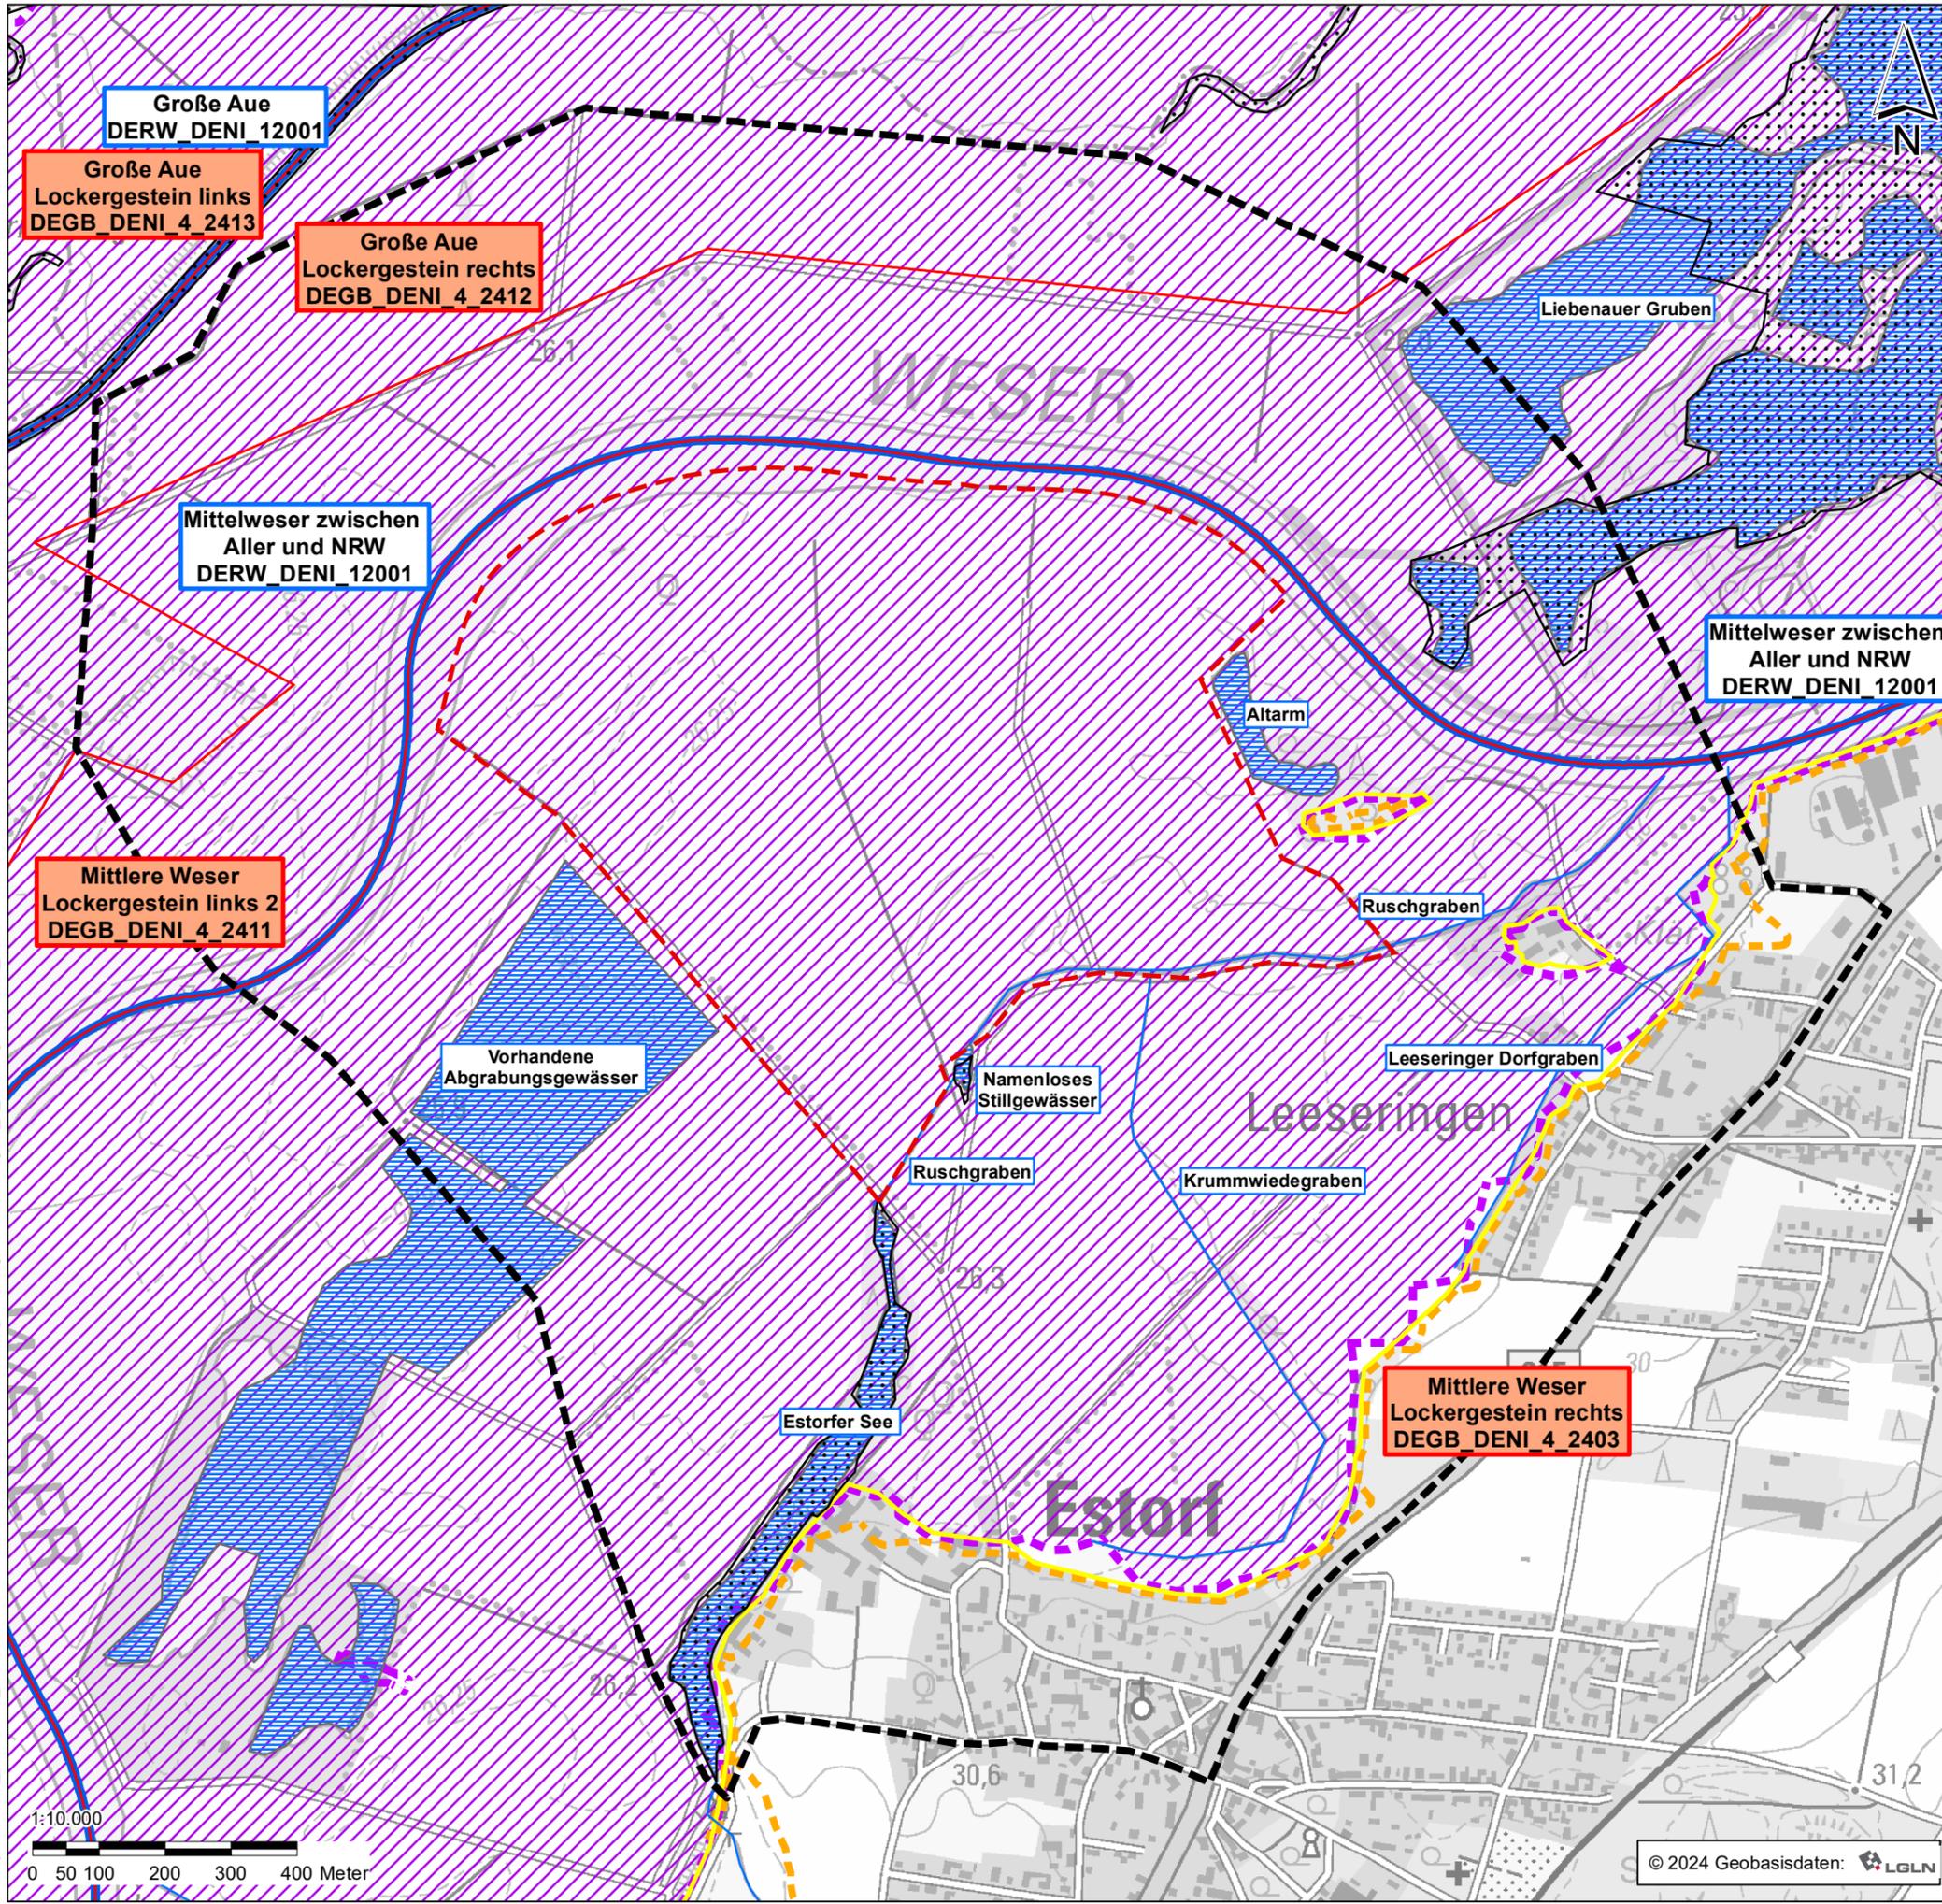

Schutzgut Wasser

Grenzen

- Untersuchungsgebiet
- Vorhabenbereich

Bestand Oberflächengewässer

- berichtspflichtige Oberflächenwasserkörper¹
- nicht berichtspflichtige Fließgewässer
- nicht berichtspflichtige Stillgewässer

Bestand Grundwasser

- Grundwasserkörper mit Bezeichnung¹
- grundwasserabhängige Land-ökosysteme (gwaLÖS)²

Überflutungsgebiete gemäß Hochwasserrisiko-management-Richtlinie (HWRM-RL) 2. Zyklus 2016- 2021¹

- HQ häufig
- HQ 100
- HQ extrem

Quellen:

¹: MU NDS (2023): NUMIS - das niedersächsische Umweltportal. Datenabruf am 06.12.2023. URL: <https://numis.niedersachsen.de/portal/>
²: NIBIS (2021): Wasserversorgungskonzept Niedersachsen 1:500.000 - Bedeutsame grundwasserabhängige Landökosysteme gemäß EG-WRRL. Datenabruf am 06.12.2023. URL: <https://nibis.lbg.de/net3/public/ikcms/?pgid=1386#~:text=Dies%20gescha%20auf%20Grundlage%20des%20E2%80%9EKonzept%20zur%20Ber%3BC%20cksichtigung,zu%20ber%3BC%20cksichtigen%2C%20die%20wasserabh%3CA4ngige%20Biotop-%20bzw.%20Lebensraumtypen%20aufweisen.>

Kiesabbau am Standort Estorf



Rhein-Umschlag
Dalbenstr. 17
26135 Oldenburg

Schutzgut Wasser - Bestand

2. Erweiterung gem § 68 WHG auf Herstellung eines Gewässers zum Bodenabbau Estorf, Gemarkung Estorf, Flur 9

Anlage 4.5

- Maßstab: 1 : 10.000
- Projekt Nr.: 4786
- Plangröße: DIN A 3
- Datum: März 2024
- gezeichnet: PH
- bearbeitet: DD, PH

KORTEMEIER BROKMANN
LANDSCHAFTSARCHITEKTEN

Kortemeier Brokmann
Landschaftsarchitekten GmbH
Oststraße 92
32051 Herford
T +49(0)5221 9739-0
F +49(0)5221 9739-30

geprüft:

