


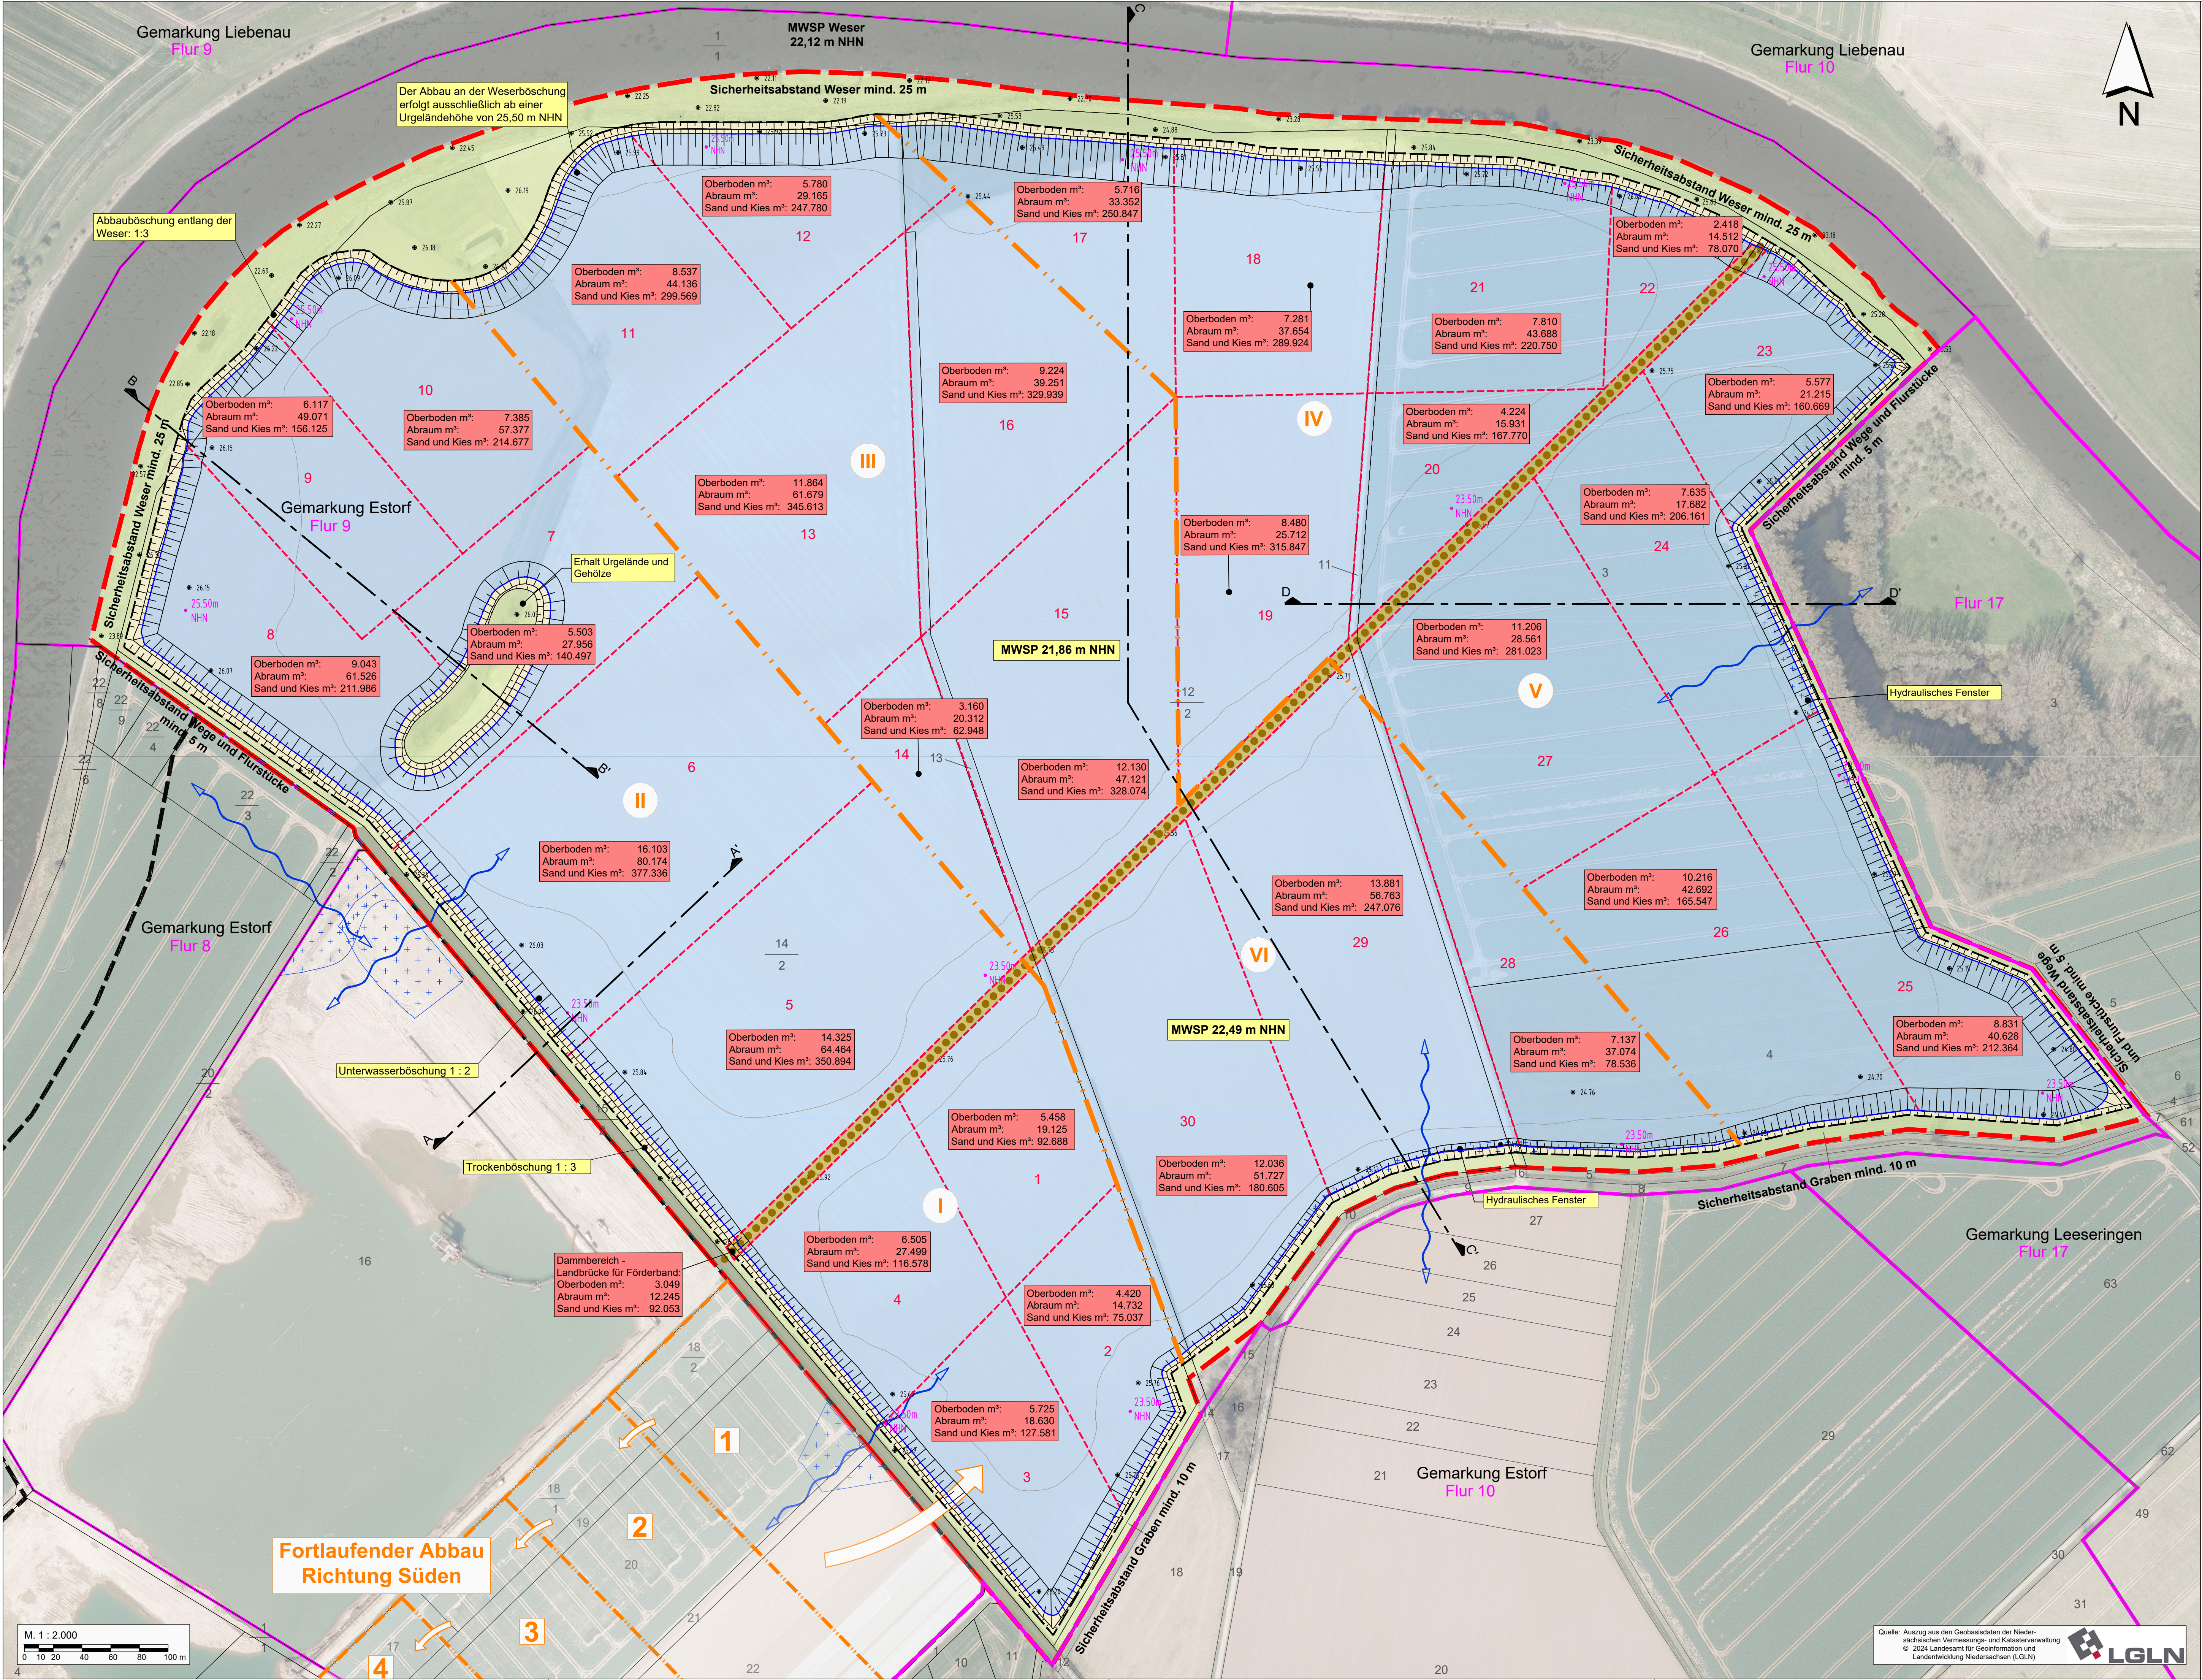

Grenzen

- Vorhabenbereich
- Nettoabbaufläche

Planung

- Abbauböschung
- Randzone (kein Abbau)
- Trockenböschung
- mittlerer Wasserspiegel (MWSP)
- Grundwasserfenster
- Abbaugewässer
- Dammbereich (Landbrücke) für Förderband
- Ober-Abbauberschnitt
- Nummerierung Ober-Abbauberschnitt
- Unter-Abbauberschnitt
- Nummerierung Unter-Abbauberschnitt
- geplanter Höhenpunkt in m NHN
- geplante Uferherstellung inkl. Falchwasserzonen

Sonstige Angaben

- Schnittachsen der Herrichtungsplanung
- Flurstücksgrenze mit Flurstücksnummer
- Flurgrenze mit Flurnummer
- vorhandener Höhenpunkt in m NHN
- Änderung Abbaureihenfolge Südbereich (bestehender Abbau)

Bodenbilanz und Abraumkonzept

- Volumenströme Abraum und Oberboden
- Bodenbilanz pro Unter-Abbauberschnitt gem. Modellberechnung

Kiesabbau am Standort Estorf

RHEIN
UMSCHLAG
SEIT 1924

Rhein-Umschlag GmbH & Co. KG
Dalbenstraße 17
26135 Oldenburg

Abbauplan

2. Erweiterung gem § 68 WHG auf Herstellung eines Gewässers zum Bodenabbau Estorf, Gemarkung Estorf, Flur 9

Anlage 6

- Maßstab: 1 : 2.000
- Projekt-Nr.: 4786
- Plangröße: 975 x 594
- Datum: Dez. 2024
- gezeichnet: DD
- bearbeitet: DD

KORTEMEIER BROKMANN
LANDSCHAFTSARCHITEKTEN

KorteMeier Brokmann
Landschaftsarchitekten GmbH

Oststraße 92
32051 Herford

T +49 (0) 52 21 97 39-0
F +49 (0) 52 21 97 39-30

geprüft: