


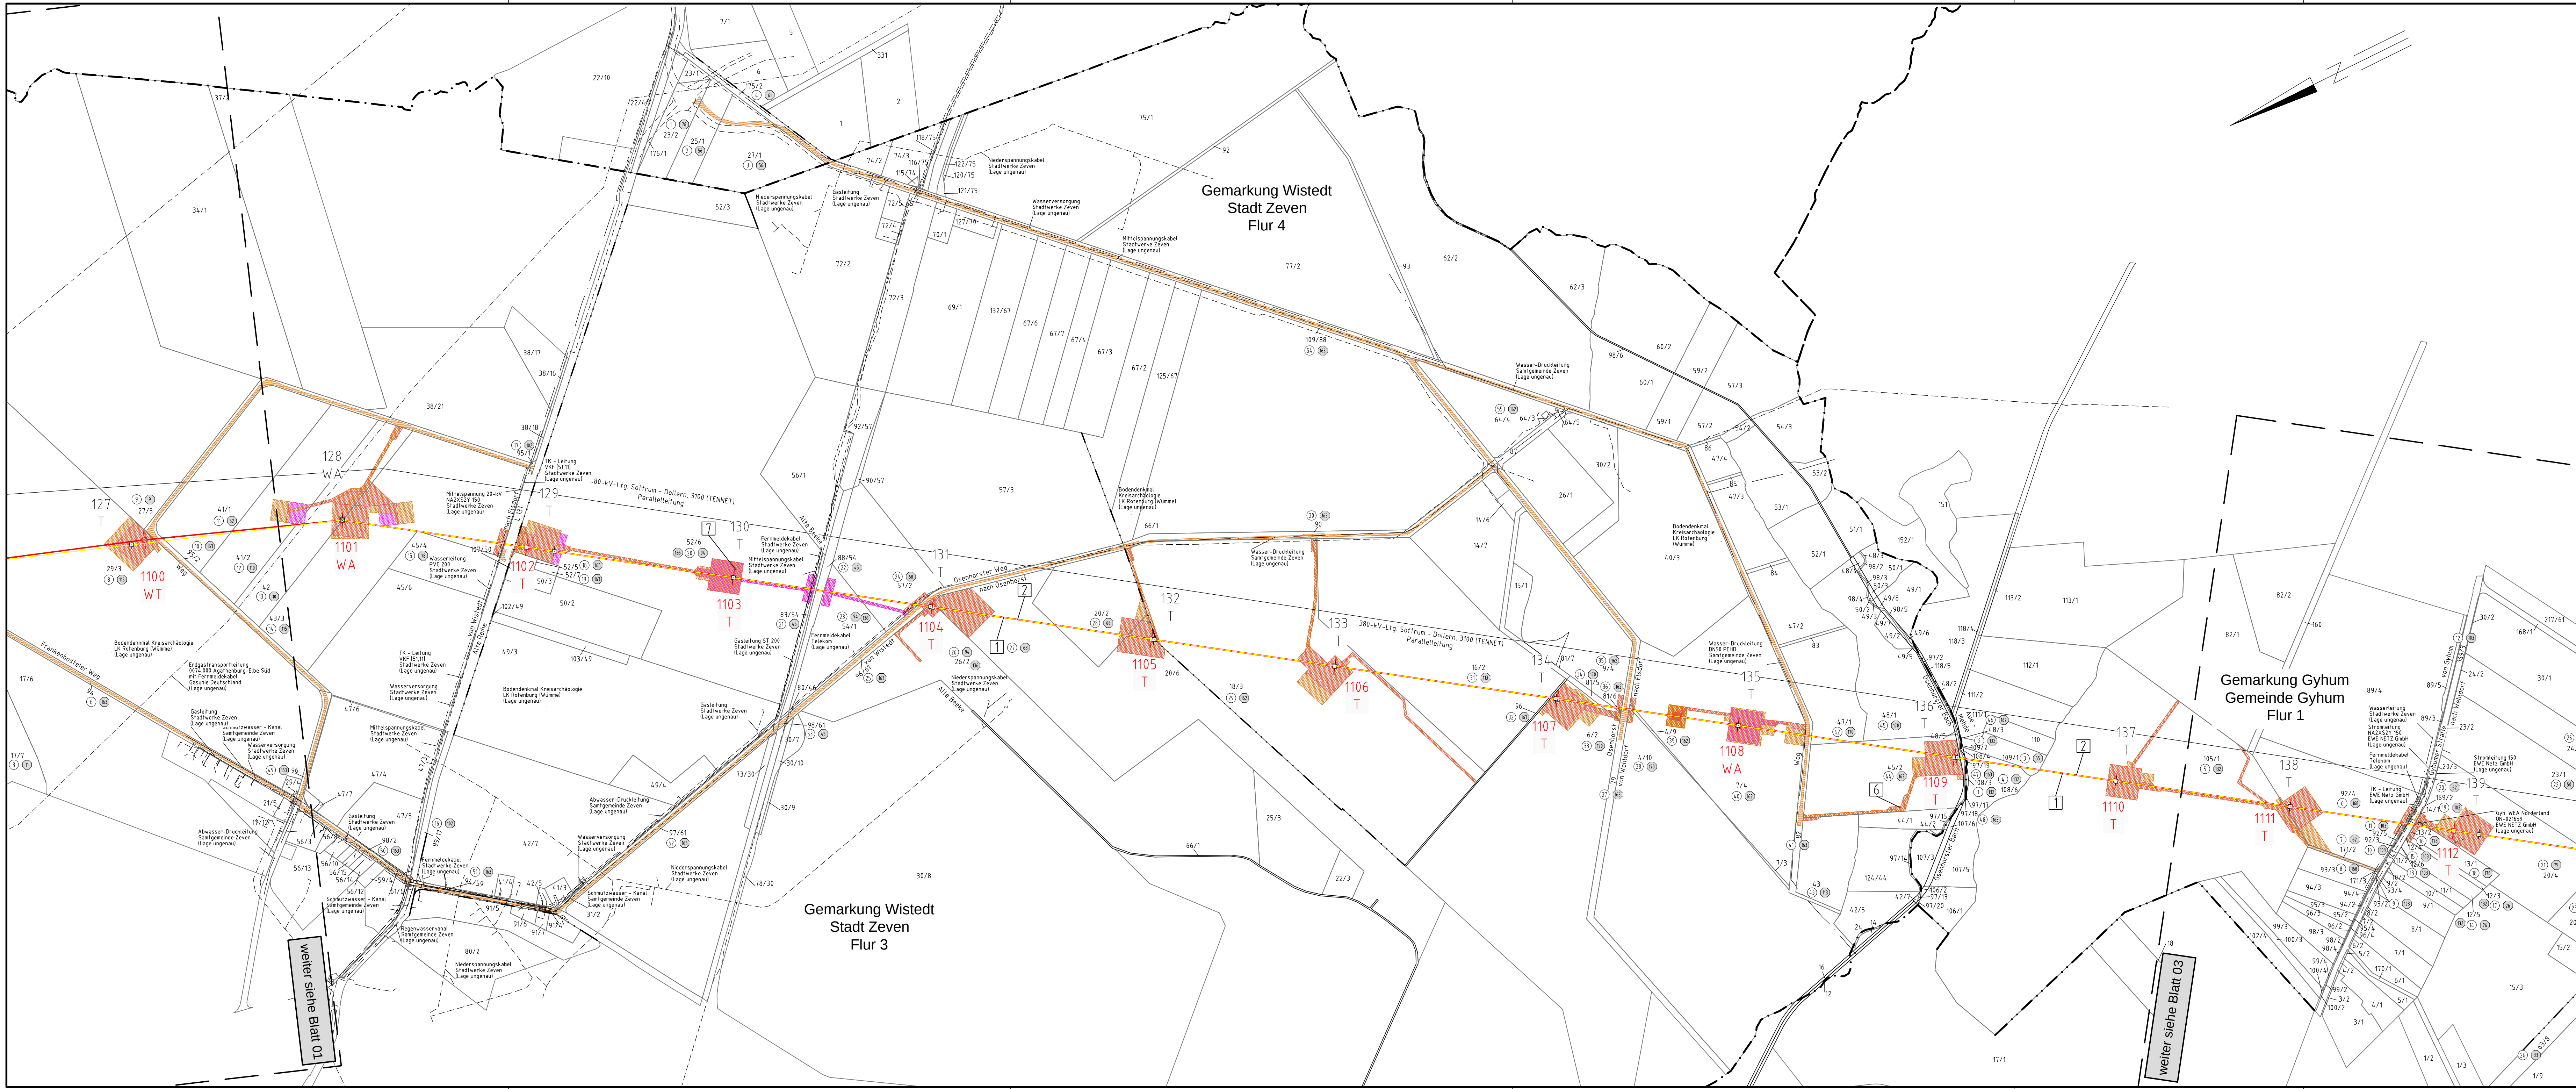

380-kV-Leitung
Stade - Landesbergen,
Abschnitt 3: Elsdorf - Sottrum,
LH-14-3111
Wegenutzungsplan
Mast Nr. 1100 - Mast Nr. 1112

tennet
Taking power further
Anlage 1
Anhang 1
Blatt 2/7

Legende:

- Mastnummer
- Masttyp
- 380-kV-Leitung
- Raum Elsdorf - LW Sottrum
- Zuwegung Neubau
- Arbeitsfläche Neubau
- Zuwegung öffentlich
- Zuwegung Rückbau
- Arbeitsfläche Rückbau
- Rückbau
- Trassenachse

Grenzen:

- Land
- Kreis
- Stadt/Gem.
- Gemarkung
- Flur
- Flurstück
- WA-Winkelabspannmast
- T-Tragmast
- WT-Winkeltragmast

Bauwerksnummer:

- 1 LH-14-3111 380-kV-Leitung Stade - Landesbergen Abschnitt 3: Elsdorf - Sottrum, Tinet TSO GmbH
- 2 LH-14-2142 220-kV-Leitung Stade - Sottrum, Teilabschnitt: Raum Elsdorf - LW Sottrum, Tinet TSO GmbH
- 3 temporäre Grabenverrohrung
- 4 temporäre Grabenverrohrung

Schutzgebiete:

- EU Vogelschutzgebiet
- FFH-Gebiete
- Landesschutzgebiet
- Naturschutzgebiet
- Wasserschutzgebiet f. UG

Quellvermerk: Auszug aus den Geobasisdaten der Niedersächsischen Vermessungs- und Katasterverwaltung
© 2017 LGLN

Planfeststellungsunterlage

Aufgestellt: Bayreuth, 10.09.2018

Satzungsgemäß ausgelegen in der Zeit vom bis

Zeit und Ort der Auslegung sind vor Auslegung ortsüblich bekannt gemacht worden

Gemeinde:

Dienststempel/Unterschrift

Planfeststellungsbehörde

eqos Energie Deutschland GmbH
Wolfgangstraße 25
D-85400 Söding
Leitungsbau

Maßstab: 1 : 5000
Einheit: Meter

Datum	Name
Bearb. 07.09.2018	Wunder
Gedr. 07.09.2018	Neumann
Norm	
Org.-Einheit LPG-NH	

tennet
Taking power further

Zust. Änderung Datum Name Urspr.: