



380-kV-Leitung Stade - Landesbergen, Abschnitt 3: Elsdorf - Sottrum, LH-14-3111

Wegenutzungsplan Mast Nr. 1111 - Mast Nr. 1118

Legende:

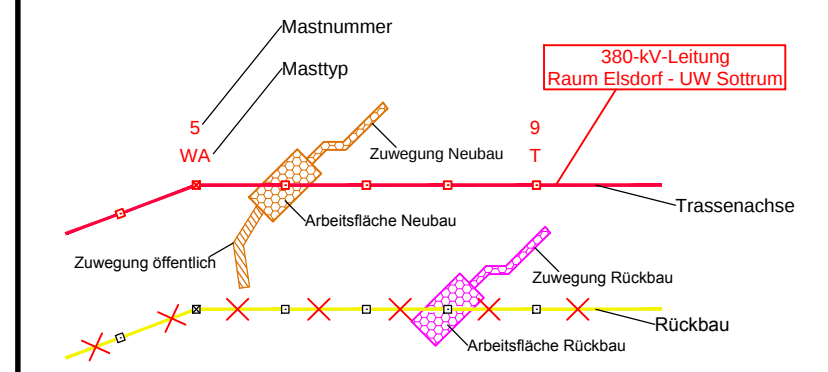

Grenzen:

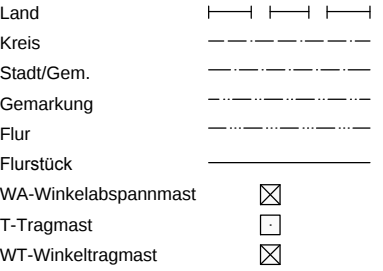

Bauwerksnummer:

- 1 LH-14-3111 380-kV-Leitung Stade - Landesbergen Abschnitt 3: Elsdorf - Sottrum, Tennet TSO GmbH
- 2 LH-14-2142 220-kV-Leitung Stade - Sottrum, Teilabschnitt: Raum Elsdorf - UW Sottrum, Tennet TSO GmbH
- 6 temporäre Grabenverrohrung
- 7 temporäre Grabenverrohrung

Schutzgebiete:

- EU Vogelschutzgebiet
- FFH-Gebiete
- Landschaftsschutzgebiet
- Naturschutzgebiet
- Wasserschutzgebiet f. UG

Quellvermerk: Auszug aus den Geobasisdaten der Niedersächsischen Vermessungs- und Katasterverwaltung © 2017 LGLN

Planfeststellungsunterlage

Aufgestellt 10.09.2018
Bayreuth,

Großhans *Neu*

eqos Energie Deutschland GmbH Wolfenstraße 29 D-38400 Söbberach Leitungsplanung

Datum	Name
Bearb. 07.09.2018	Wunder
Gepr. 07.09.2018	Neumann
Norm	
Org.-Einheit LPG-NH	-

Tennet
Taking power further

Zust. Änderung Datum Name Urspr.:


Satzungsgemäß ausgelegt in der Zeit
vom
bis

Zeit und Ort der Auslegung sind vor Auslegung ortsüblich bekannt gemacht worden

Gemeinde:

Dienstsigel/Unterschrift

Planfeststellungsbehörde

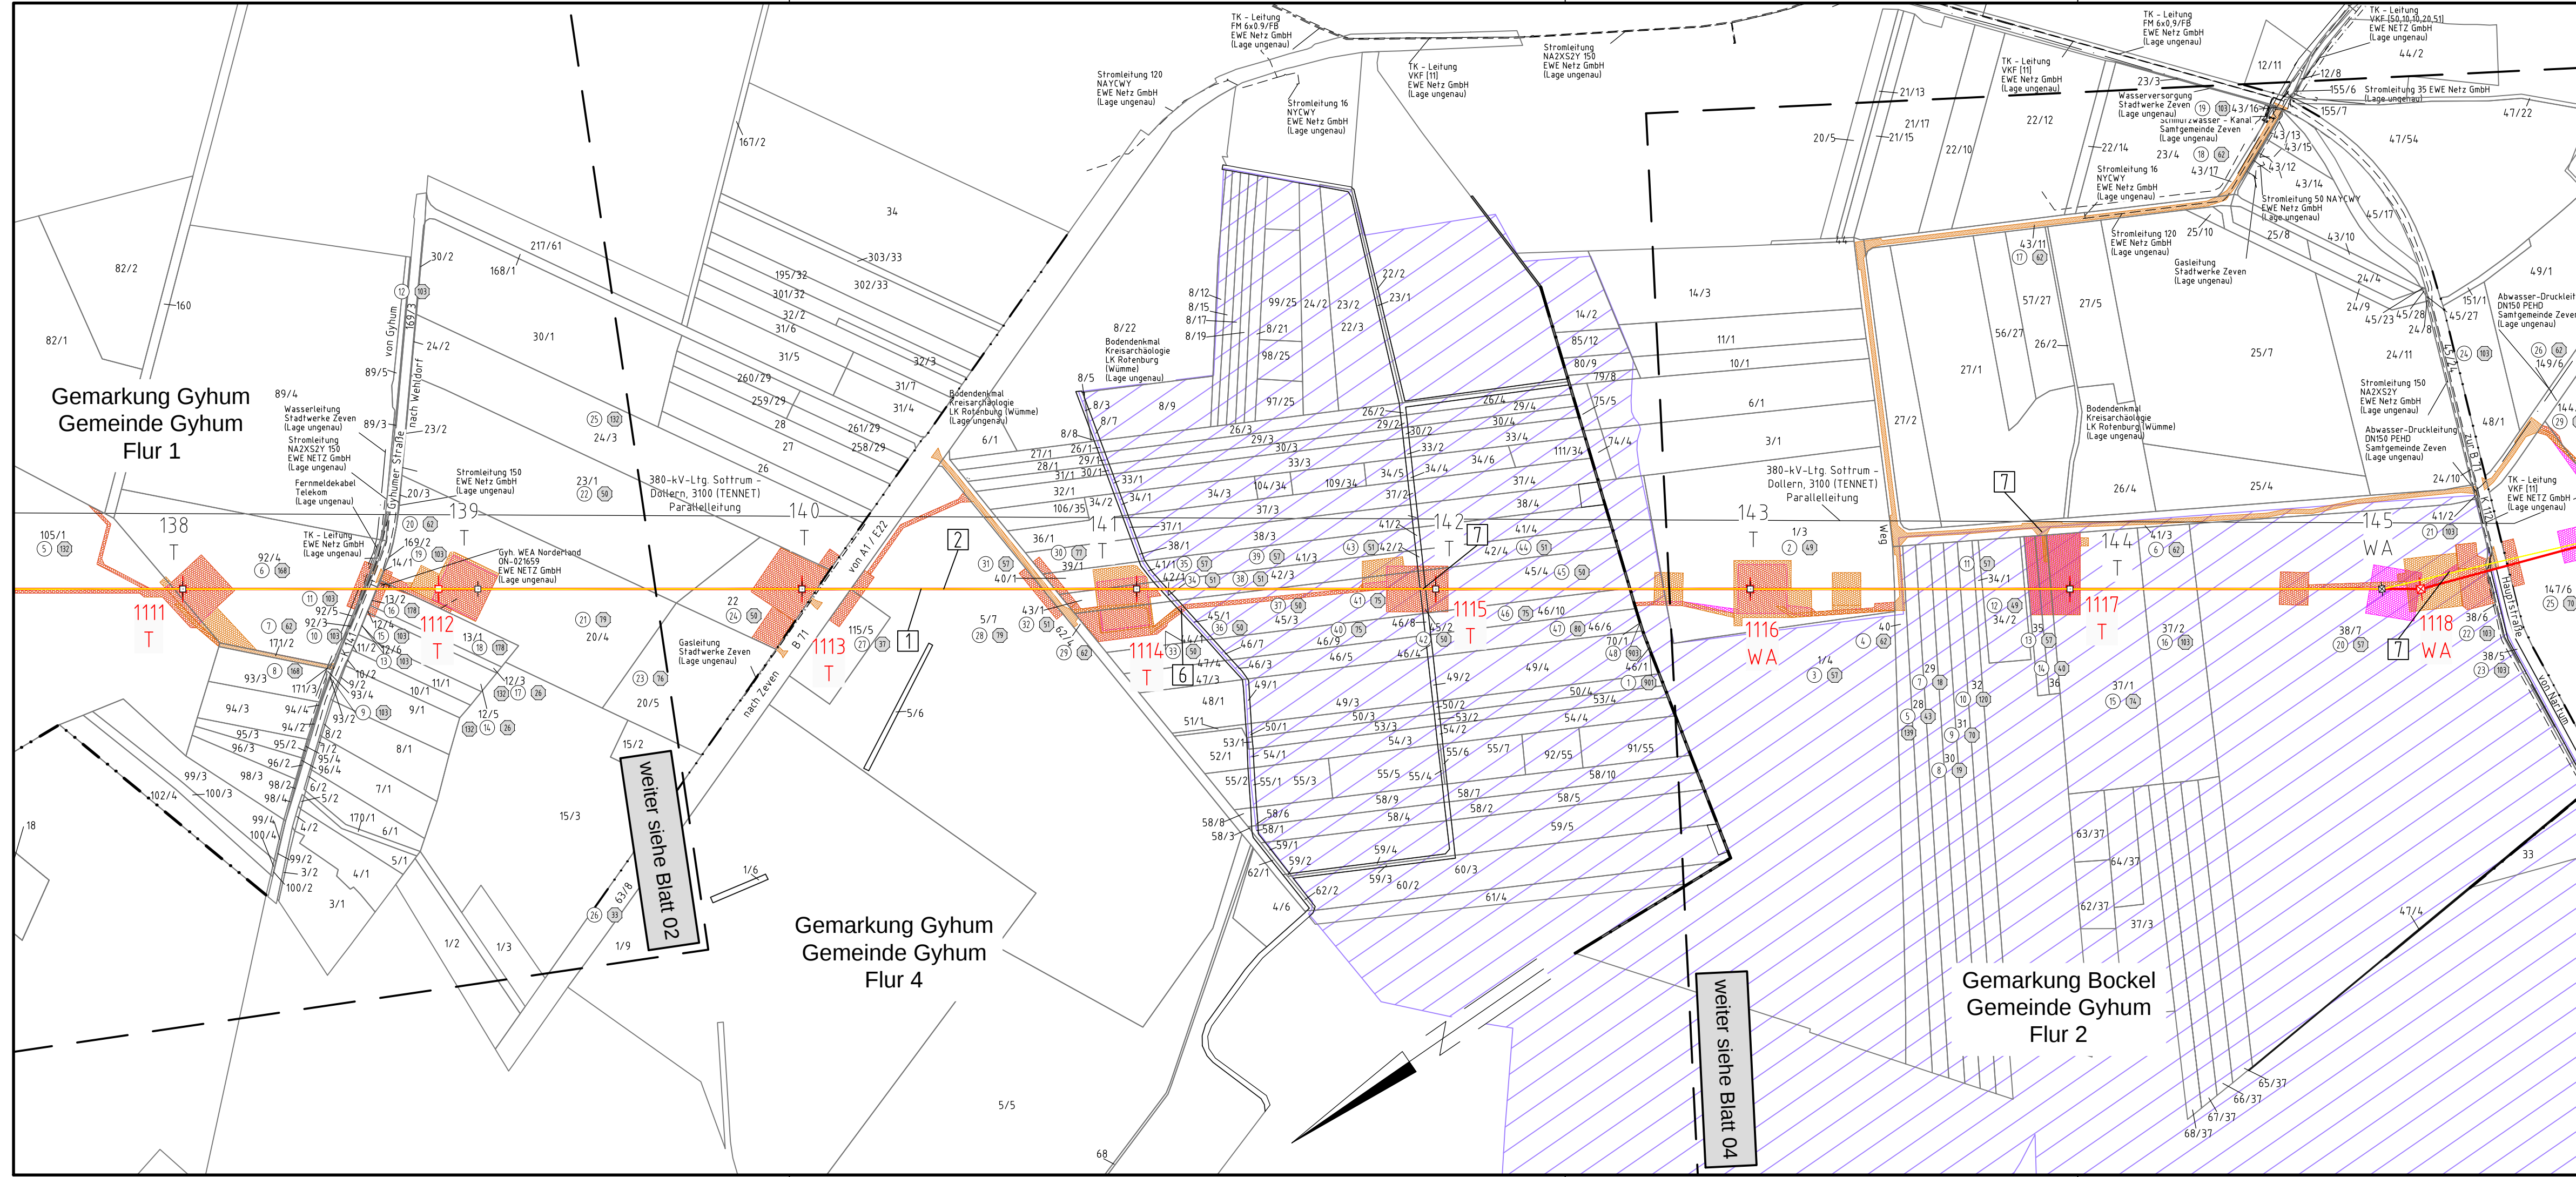

weiter siehe Blatt 02

weiter siehe Blatt 04