


1	LH-14-3111 380-kV-Leitung Stade - Landesbergen Abschnitt 3: Elsdorf - Sottrum, TenneT TSO GmbH
2	LH-14-2142 220-kV-Leitung Stade - Sottrum, Teilabschnitt: Raum Elsdorf - UW Sottrum, TenneT TSO GmbH
6	temporäre Grabenverrohrung

Legende:

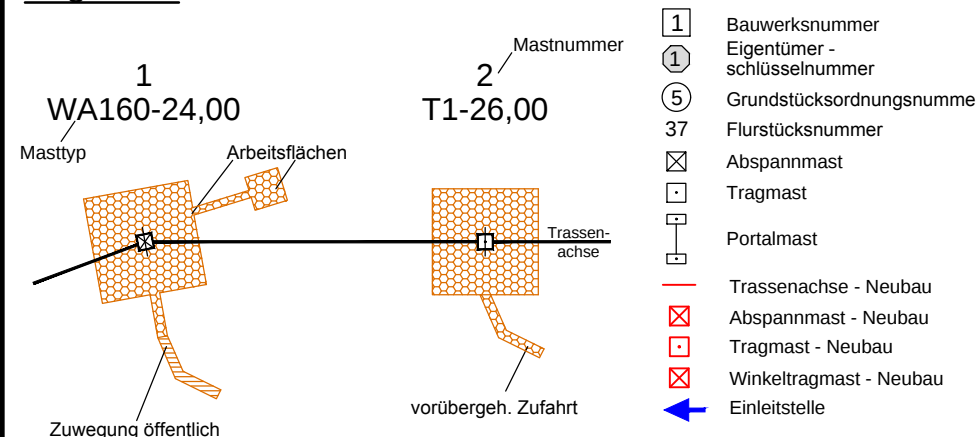

Quellvermerk: Auszug aus den Geobasisdaten der Niedersächsischen Vermessungs- und Katasterverwaltung
© 2017 LBN

Grenzen:

Land	----- ----- -----
Kreis	----- ----- -----
Stadt/Gem.	----- ----- -----
Gemarkung	----- ----- -----
Flur	----- ----- -----
Flurstück	----- ----- -----
Flurbereinigung	----- ----- -----

Planfeststellungsunterlage

Aufgestellt
Bayreuth, 10.09.2018


Satzungsgemäß ausgelegt in der Zeit
vom
bis
Zeit und Ort der Auslegung sind vor Auslegung ortsüblich bekannt gemacht
worden

Gemeinde:

Dienstsiegel/Unterschrift

Planfeststellungsbehörde

 Deutschland GmbH Weißenstraße 29 D-88400 Biberach Leistungsplanung				Maßstab 1 : 2000		Einheit Meter	
					Datum	Name	
				Bearb.	07.09.2018	Wunder	
				Gepr.	07.09.2018	Neumann	
				Norm	DIN VDE 0210/5.69		
				Org.-Einheit LPG-NH		-	
				 tennet Taking power further			
Zust.	Änderung	Datum	Name	Urspr.:			

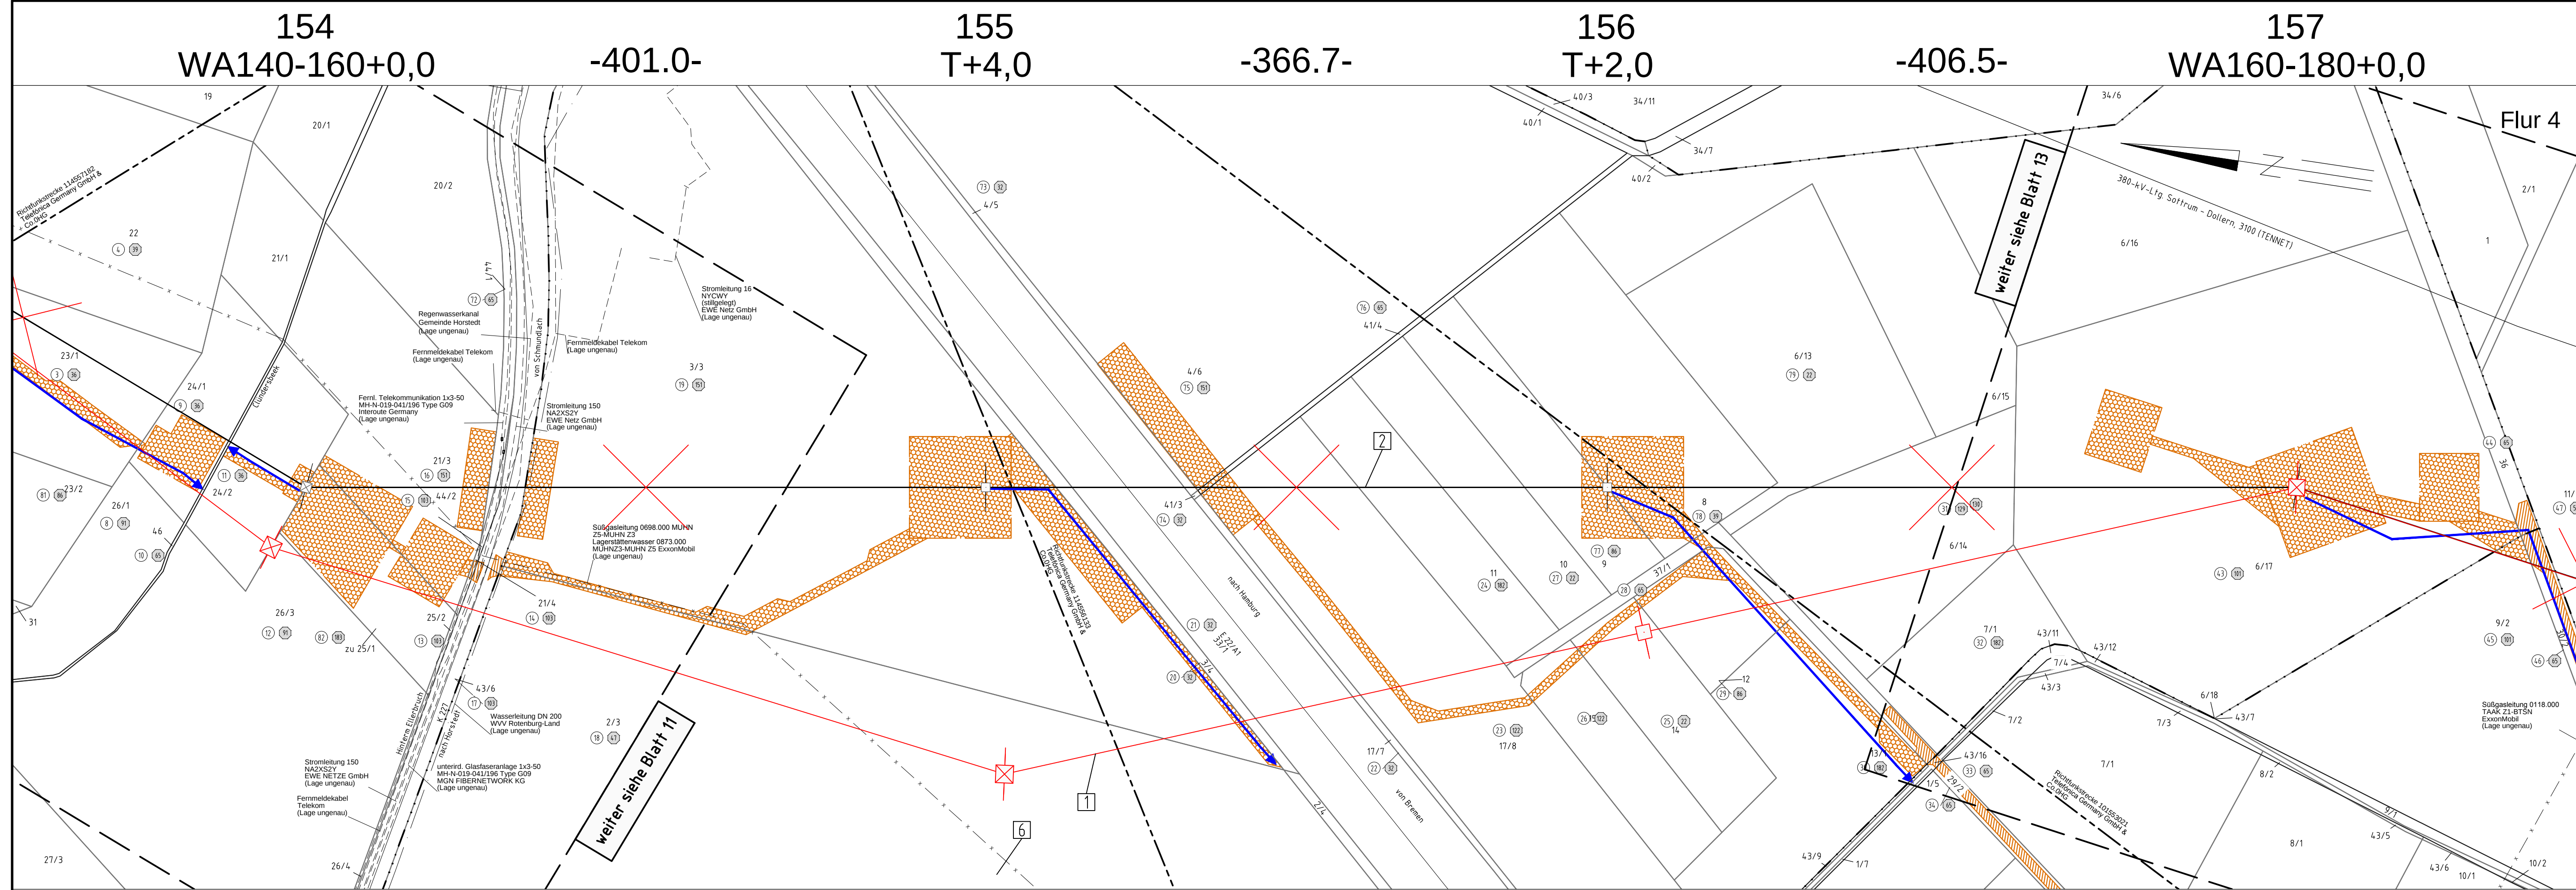

Gemeinde Horsted Flur 8 Flur 7
Gemarkung Horsted

Landkreis Rotenburg
(Wümme)

Flur 6