

Rückbau 220-kV-Leitung Stade - Sottrum LH-14-2142

Lage-/Grunderwerbsplan

Mast Nr. 164 - Mast Nr. 167

- 1 LH-14-3111 380-kV-Leitung Stade - Landesbergen
Abschnitt 3: Elsdorf - Sottrum, TenneT TSO GmbH
- 2 LH-14-2142 220-kV-Leitung Stade - Sottrum,
Teilabschnitt: Raum Elsdorf - UW Sottrum, TenneT TSO GmbH
- 4 BL469 110-kV-Bahnstromleitung,
Ritterhude - Rotenburg, DB Energie GmbH

Legende:

1
WA160-24,00

Masttyp

Arbeitsflächen

Zuwegung öffentlich

2
T1-26,00

Trassenachse

vorübergeh. Zufahrt

Mastnummer

1 Bauwerksnummer

2 Schlüsselnummer

3 Grundstücksordnungsnummer

37 Flurstücksnummer

5 Abspannmast

6 Tragmast

7 Portalmast

8 Trassenachse - Neubau

9 Abspannmast - Neubau

10 Tragmast - Neubau

11 Winkeltragmast - Neubau

12 Einleitstelle

Grenzen:

Land

Kreis

Stadt/Gem.

Gemarkung


Flur

Flurstück

Flurbereinigung

Quellvermerk: Auszug aus den Geobasisdaten der Niedersächsischen Vermessungs- und Katasterverwaltung
© 2017 LGLN

Planfeststellungsunterlage																																							
Aufgestellt Bayreuth,		10.09.2018																																					
Satzungsgemäß ausgelegt in der Zeit vom bis		Zeit und Ort der Auslegung sind vor Auslegung ortsüblich bekannt gemacht worden																																					
Gemeinde:		Dienststempel/Unterschrift																																					
Planfeststellungsbehörde		<table border="1"> <tr> <th colspan="2">Maßstab</th> <th colspan="2">Einheit</th> </tr> <tr> <td colspan="2">1 : 2000</td> <td colspan="2">Meter</td> </tr> <tr> <td>Bearb.</td> <td>07.09.2018</td> <td colspan="2">Wunder</td> </tr> <tr> <td>Gepr.</td> <td>07.09.2018</td> <td colspan="2">Neumann</td> </tr> <tr> <td>Norm</td> <td colspan="3">DIN VDE 0210/5.69</td> </tr> <tr> <td>Org.-Einheit</td> <td colspan="3">LPG-NH</td> </tr> <tr> <td colspan="4">  </td> </tr> <tr> <td>Zust.</td> <td>Änderung</td> <td>Datum</td> <td>Name</td> </tr> <tr> <td colspan="4">Urspr.:</td> </tr> </table>		Maßstab		Einheit		1 : 2000		Meter		Bearb.	07.09.2018	Wunder		Gepr.	07.09.2018	Neumann		Norm	DIN VDE 0210/5.69			Org.-Einheit	LPG-NH							Zust.	Änderung	Datum	Name	Urspr.:			
Maßstab		Einheit																																					
1 : 2000		Meter																																					
Bearb.	07.09.2018	Wunder																																					
Gepr.	07.09.2018	Neumann																																					
Norm	DIN VDE 0210/5.69																																						
Org.-Einheit	LPG-NH																																						
																																							
Zust.	Änderung	Datum	Name																																				
Urspr.:																																							

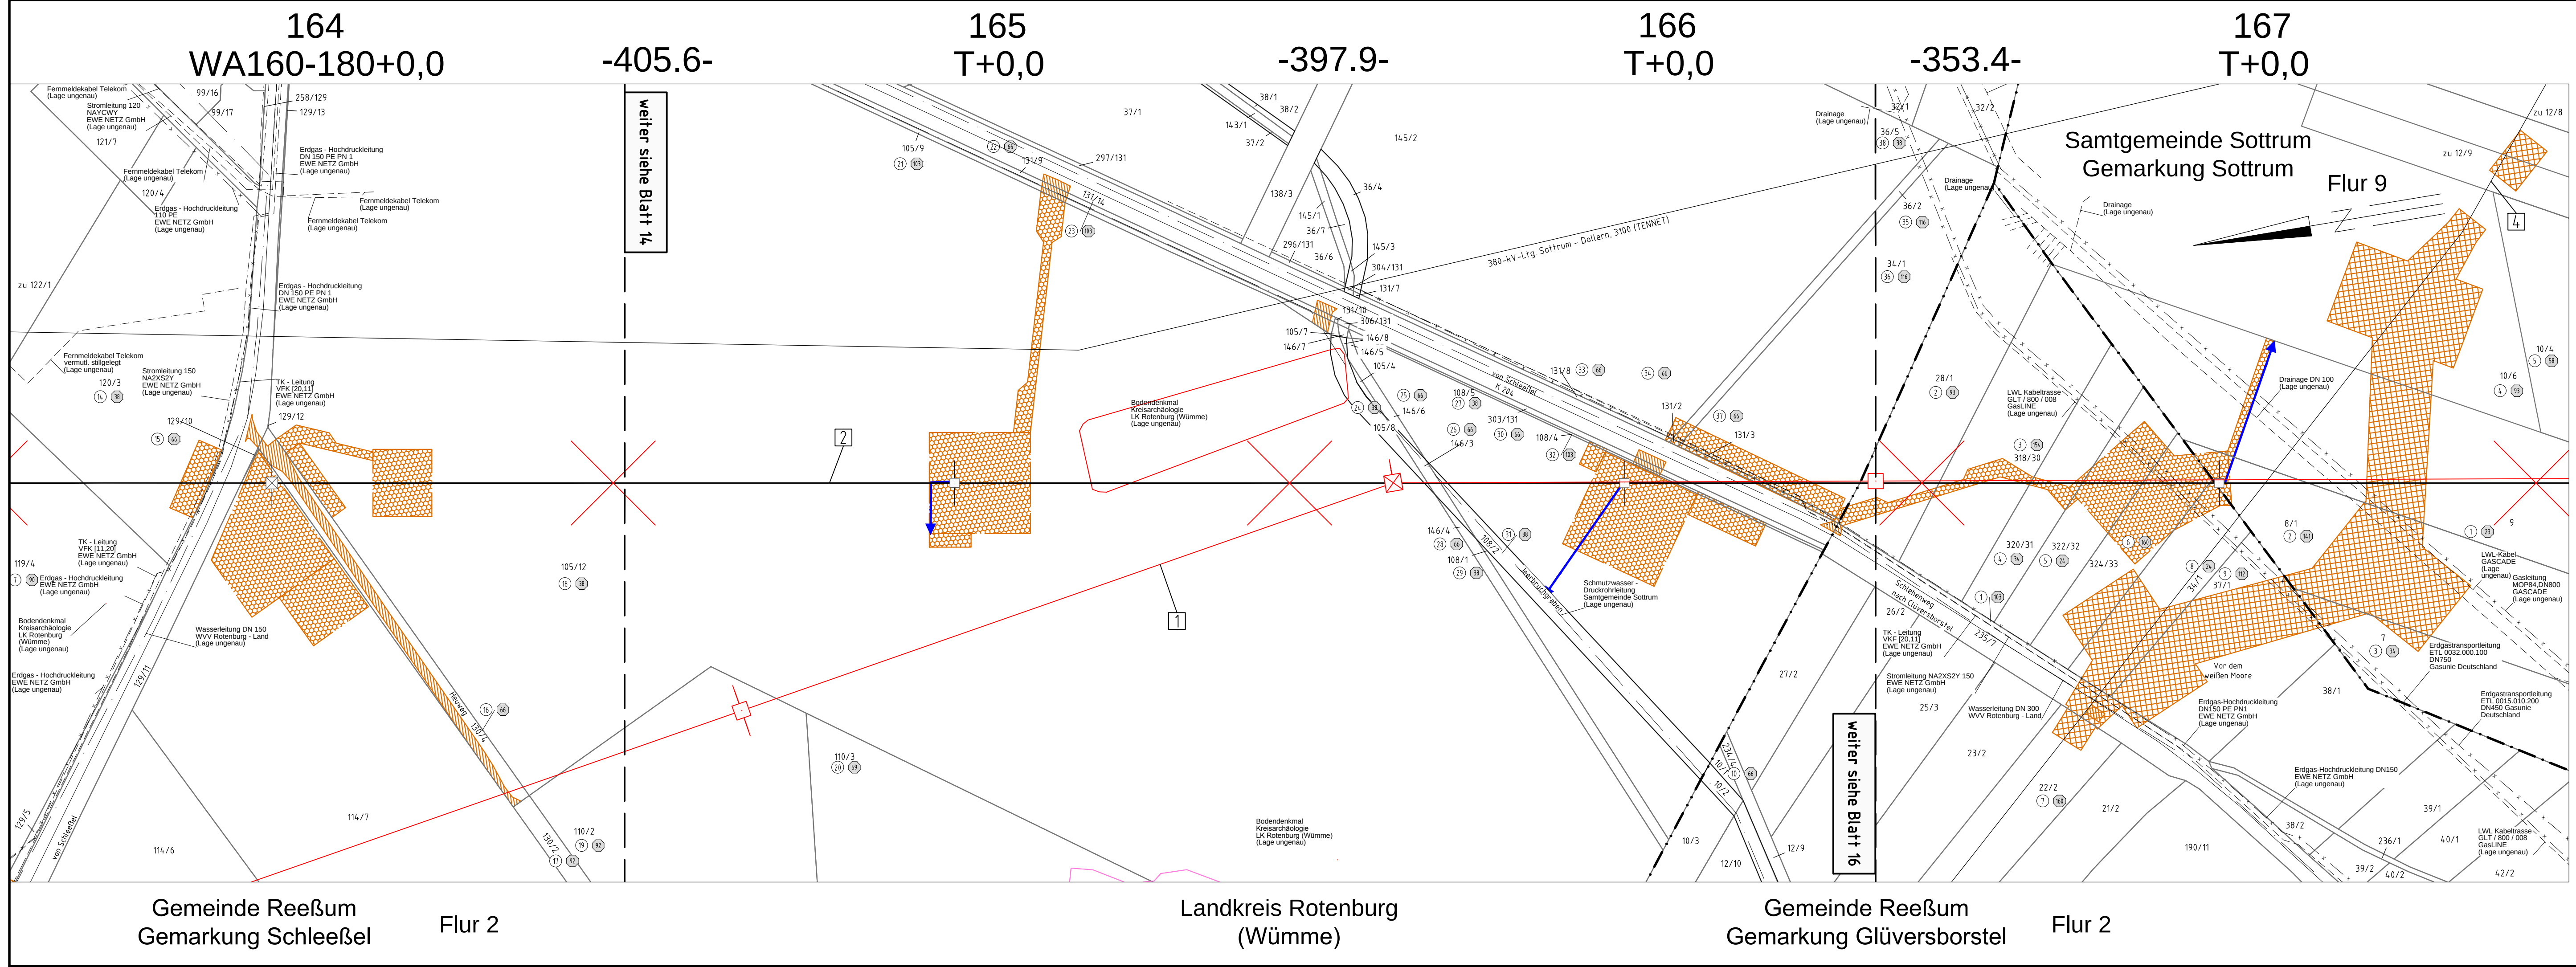

Gemeinde Reeßum
Gemarkung Schleeßel

Flur 2

Landkreis Rotenburg
(Wümme)

Gemeinde Reeßum
Gemarkung Glüversborstel

Flur 2