

1105
T1-32,00

VK

Lastfall	Durchhang [m]	
	links	rechts
-5°C fuz	13,75*	13,75*
40°C	11,92	11,92
80°C	13,03*	13,03*
» dargestellte Seilkurve		

-350,73-

1106
T1-35,00

VK

Laufzeit	Durchhang [m]	
	links	rechts
-5°C fuz	19,23*	19,23*
40°C	11,55	17,55
80°C	19,15*	19,15*
* dargestellte Seilkurve		

-425,70-

1107
T1-38,00



VK

Laufzeit	Durchhang [m]	
	links	rechts
-5°C fuz	13,07*	13,07*
40°C	11,63	11,63
80°C	12,73*	12,74*
» dargestellte Seilkurve		

-345,69-

1108
WA160-30,00

DA/

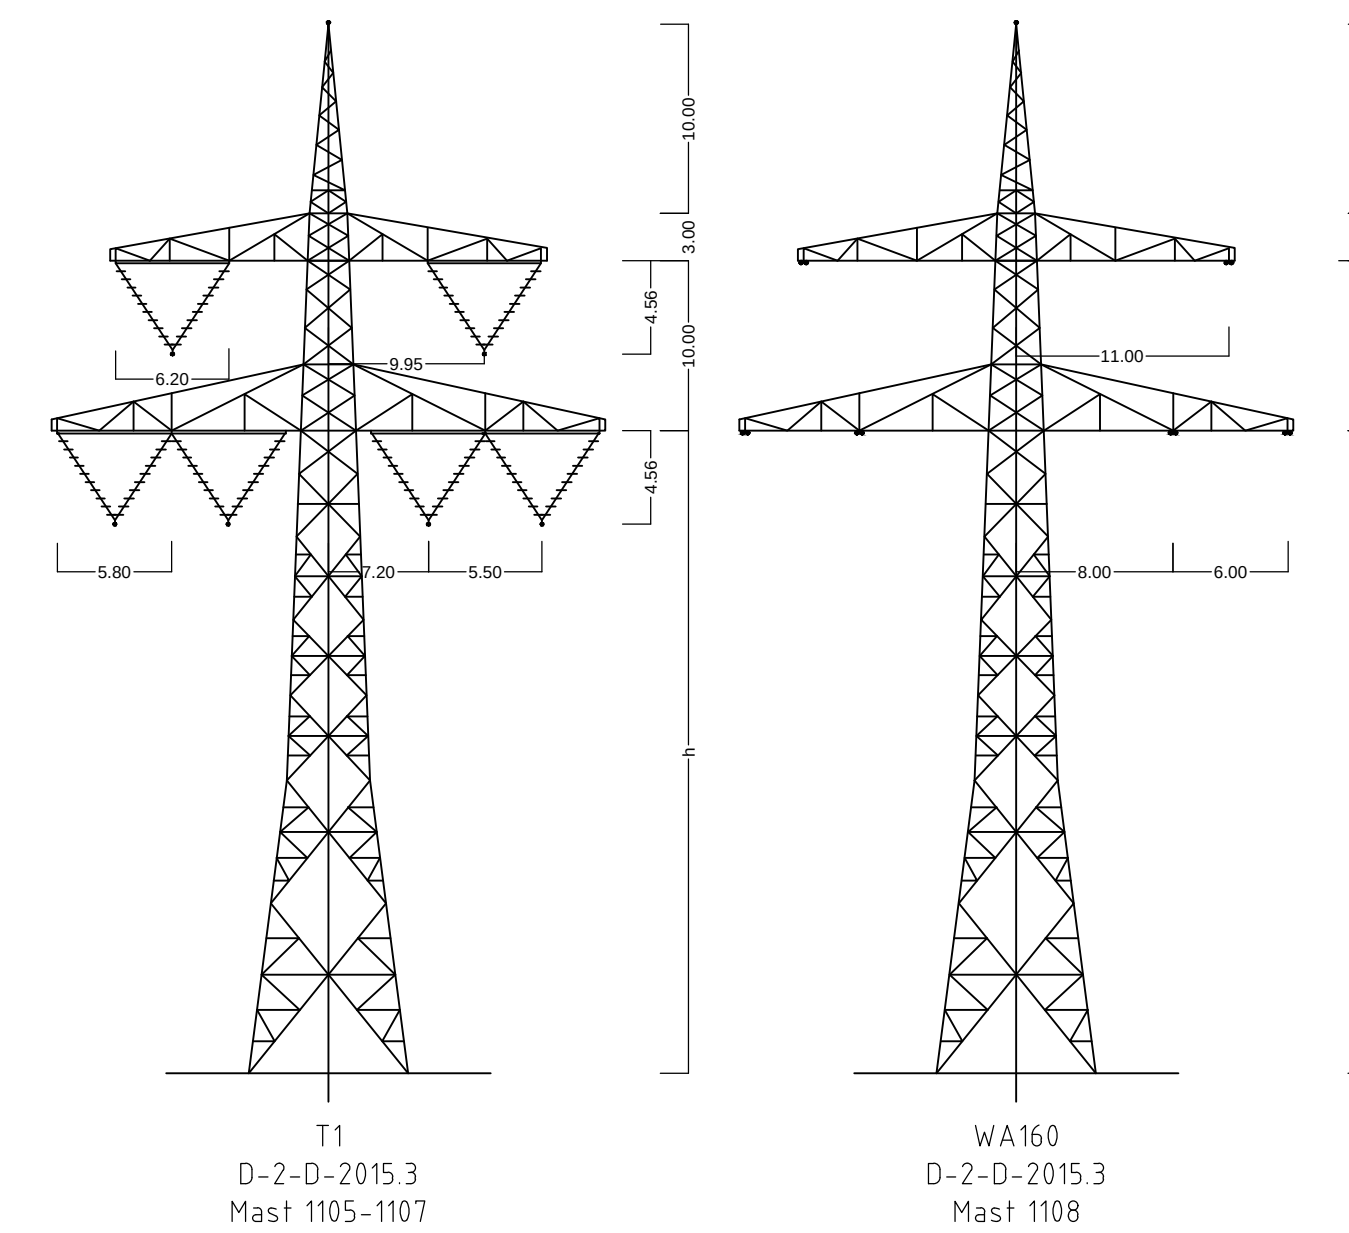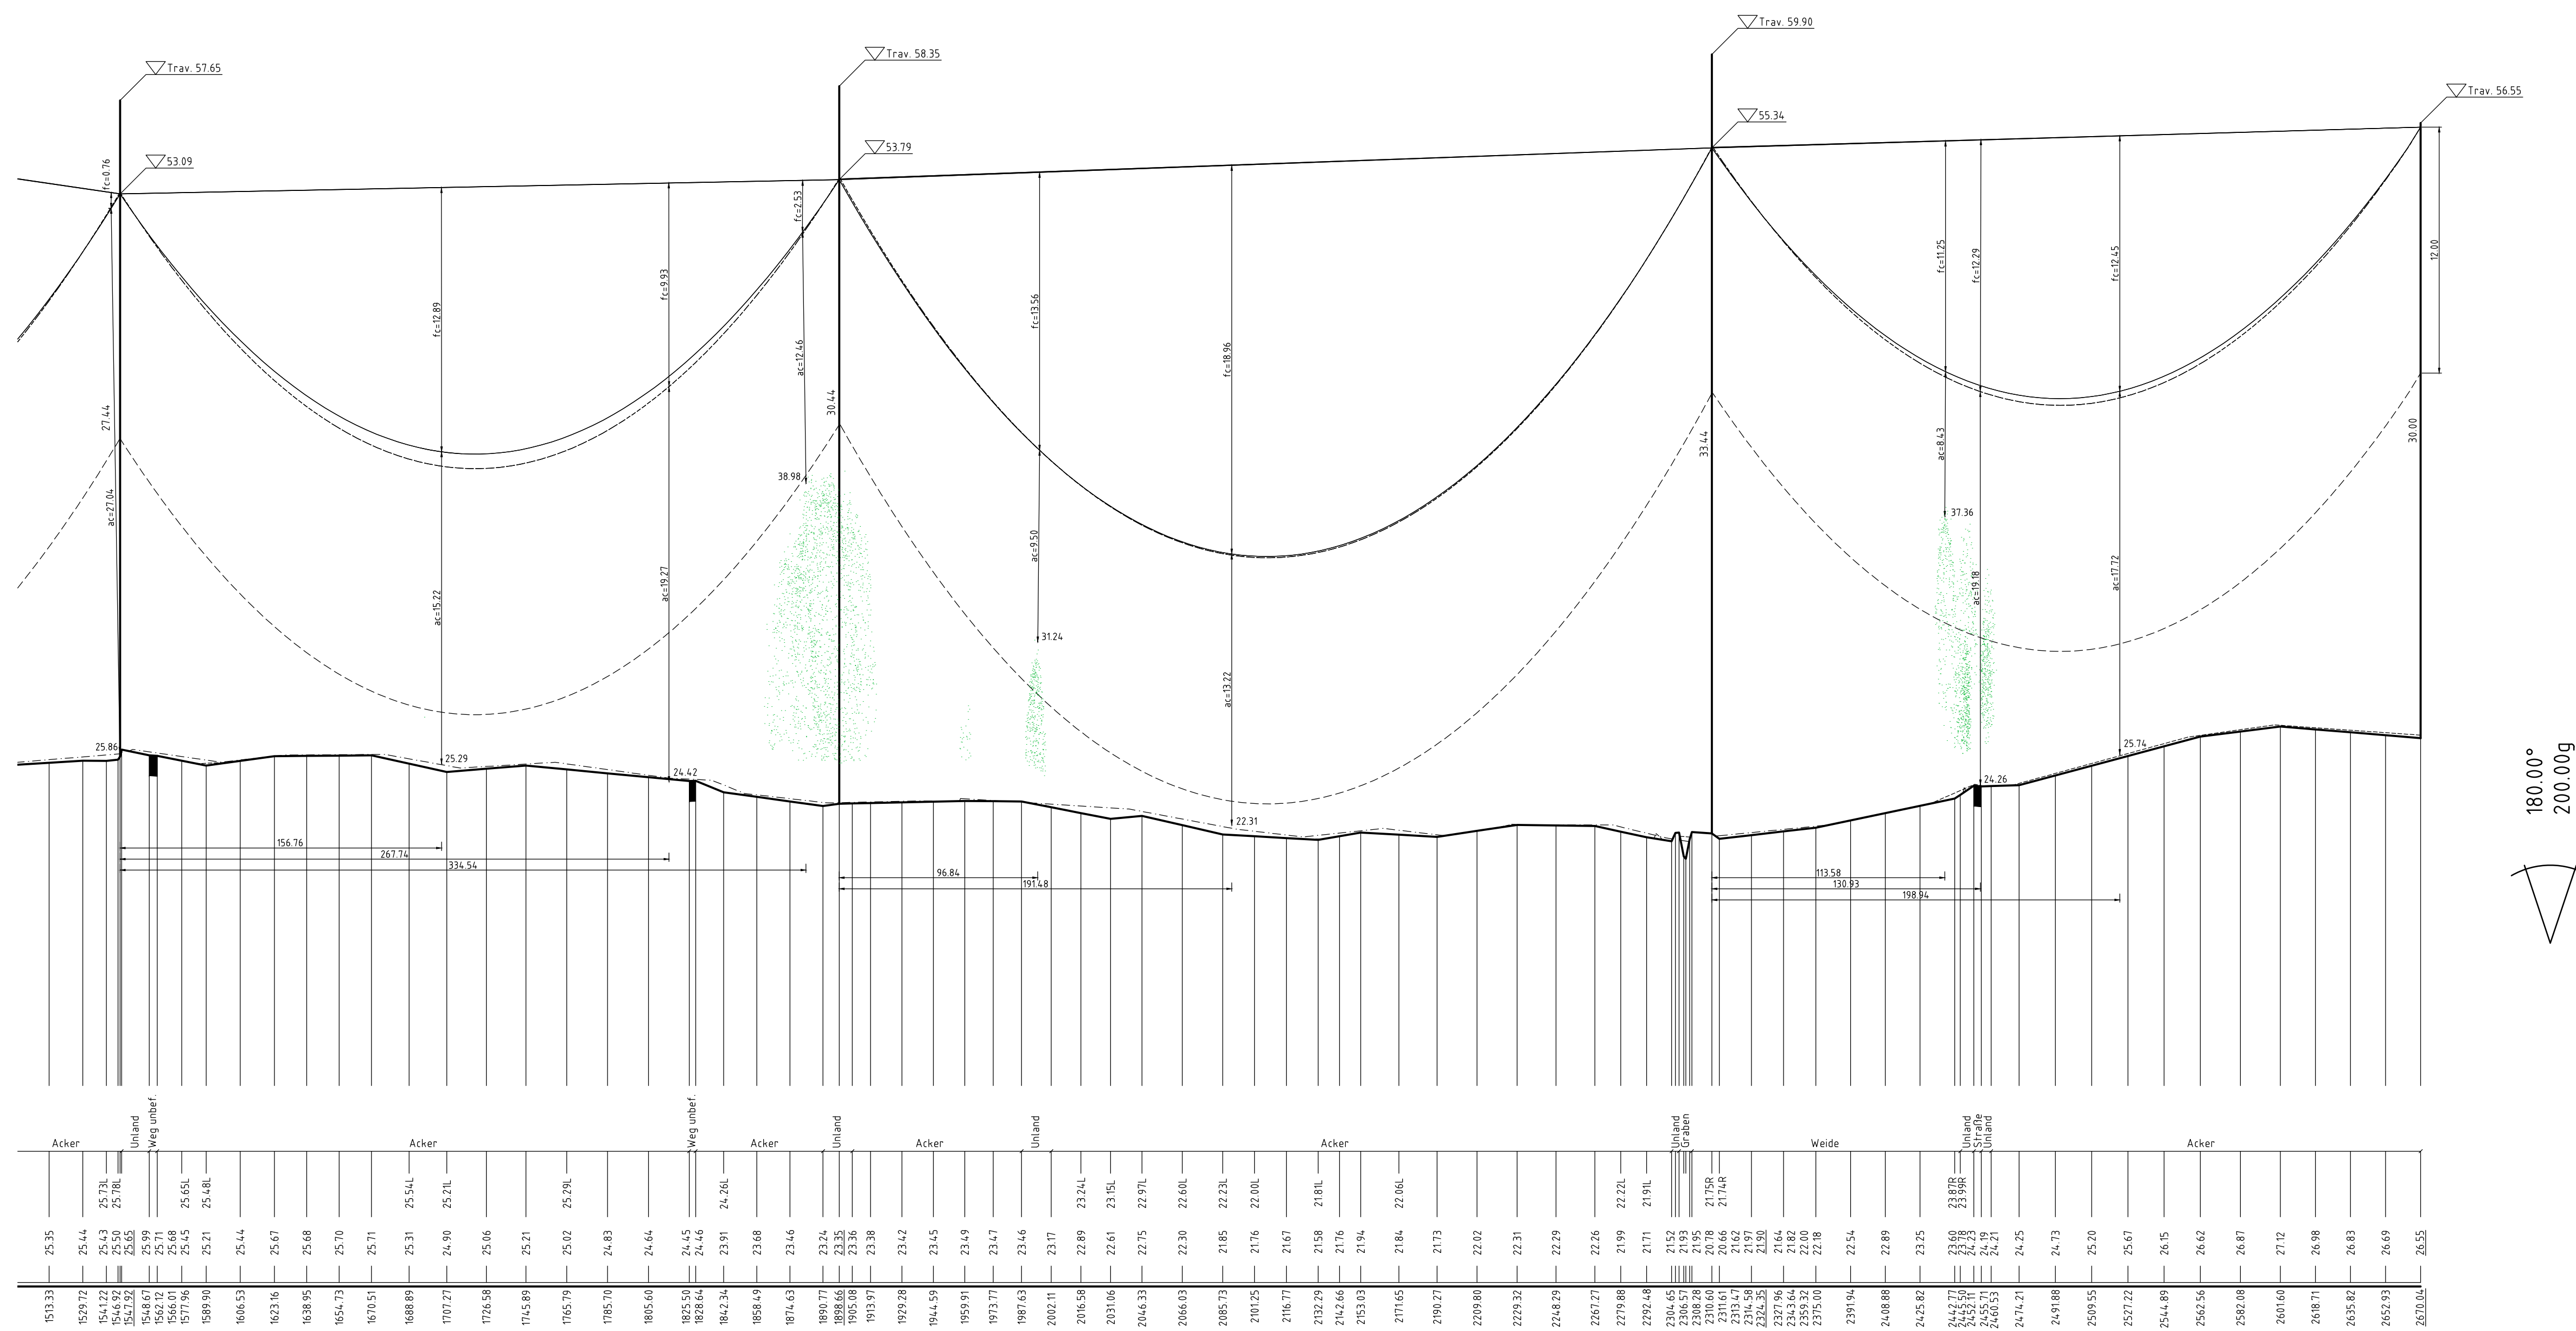

Vegetationspunkte mit Seilabstand < 5,00m
Vegetationspunkte mit Seilabstand >= 5,00m

380-kV-Leitung Stade - Landesbergen

Abschnitt 3: Elsdorf - Sottrum

LH-14-3111
Längenprofil
Mast Nr. 1105 - Mast Nr. 1108

Errichtungsvorschrift	: EN 50341-2-4:2016 (Eiszone 2, Windzone 3)
Gestänge	: D-2-D-2015.3
BESEILUNG	
Leitersell	: 2x3x4 565-AL172-ST1A MZS=46.0 N/mm²
Erdsell	
Luftkabel/ sonstige Belegung	: 2x24SMF(AL3/A20SA 261/25-26.0) MZS=46.0 N/mm²
Ketten	: DA=6.50m, VK=4.56m
Seitliche Überhöhung	: 14.0 m rechts - - - - - oder links - - - - - aufgenommen

Qualitätsmerk: Auszug aus den Geobasisdaten der Niedersächsischen Vermessungs- und Katasterverwaltung
© 2017 L.Land

Planfeststellungsunterlage

Aufgestellt
Bayreuth, ... 10.09.2018

Zeichnung
Bayreuth, ... 10.09.2018

Gezeichnet
Bayreuth, ... 10.09.2018

Geprüft
Bayreuth, ... 10.09.2018

Gezeichnet
Bayreuth, ... 10.09.2018

Geprüft
Bayreuth, ... 10.09.2018

Gezeichnet
Bayreuth, ... 10.09.2018

Geprüft
Bayreuth, ... 10.09.2018

Satzungsgemäß ausgelegt in der Zeit
vom ... bis ...

Zeit und Ort der Auslegung sind vor Auslegung ortsbekannt gemacht
worden

Gemeinde:

Ordnungsnummer:

Planfeststellungsbehörde

Ordnungsnummer:

Ordnungsnummer:

Ordnungsnummer: