

1108
WA160-30,00
/DA

Lastfall	Durchhang [m]	
	links	rechts
-5°C fuz	17,98	17,90
40°C	16,69	16,69
80°C	18,35	18,35
+ dargestellte Seilkurve		

-413.73-

1109
T1-35,00
VK

Lastfall	Durchhang [m]	
	links	rechts
-5°C fuz	10,75	10,75
40°C	9,30	9,30
80°C	10,26	10,26
+ dargestellte Seilkurve		

-308.87-

1110
T1-32,00
VK

Lastfall	Durchhang [m]	
	links	rechts
-5°C fuz	12,43	12,43
40°C	10,84	10,84
80°C	11,96	11,96
+ dargestellte Seilkurve		



-333.25-

1111
T1-38,00
VK

Lastfall	Durchhang [m]	
	links	rechts
-5°C fuz	11,12	11,12
40°C	9,55	9,55
80°C	10,52	10,52
+ dargestellte Seilkurve		

-313.02-

1112
T1-41,00
VK

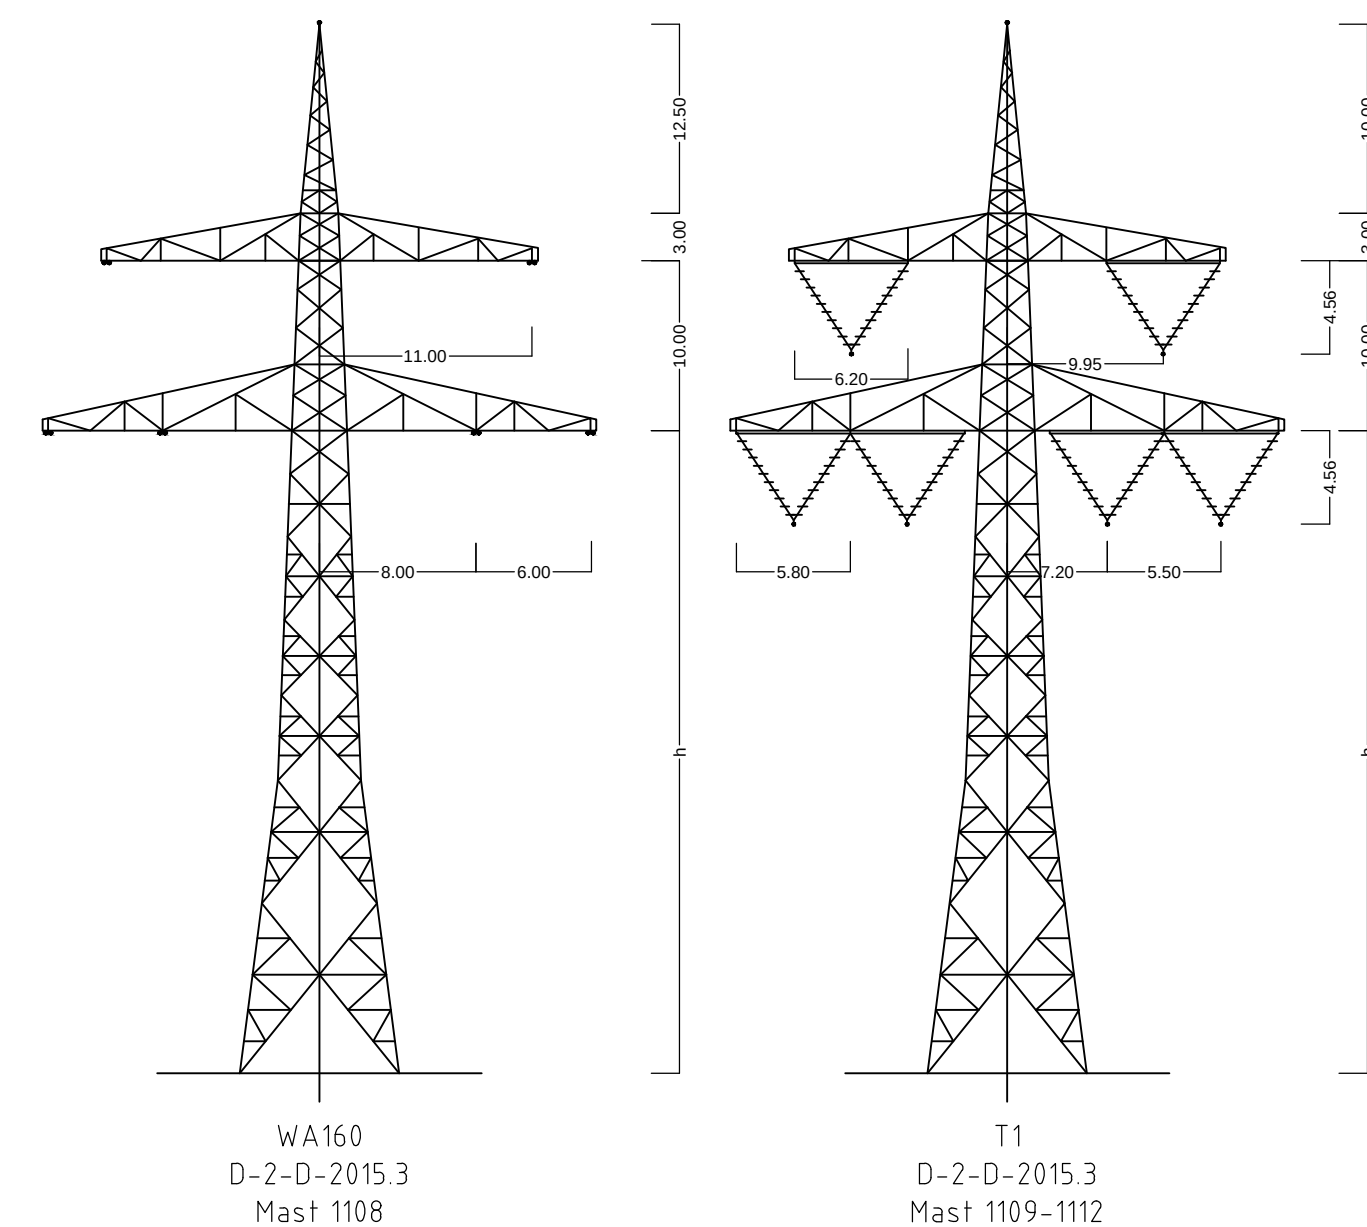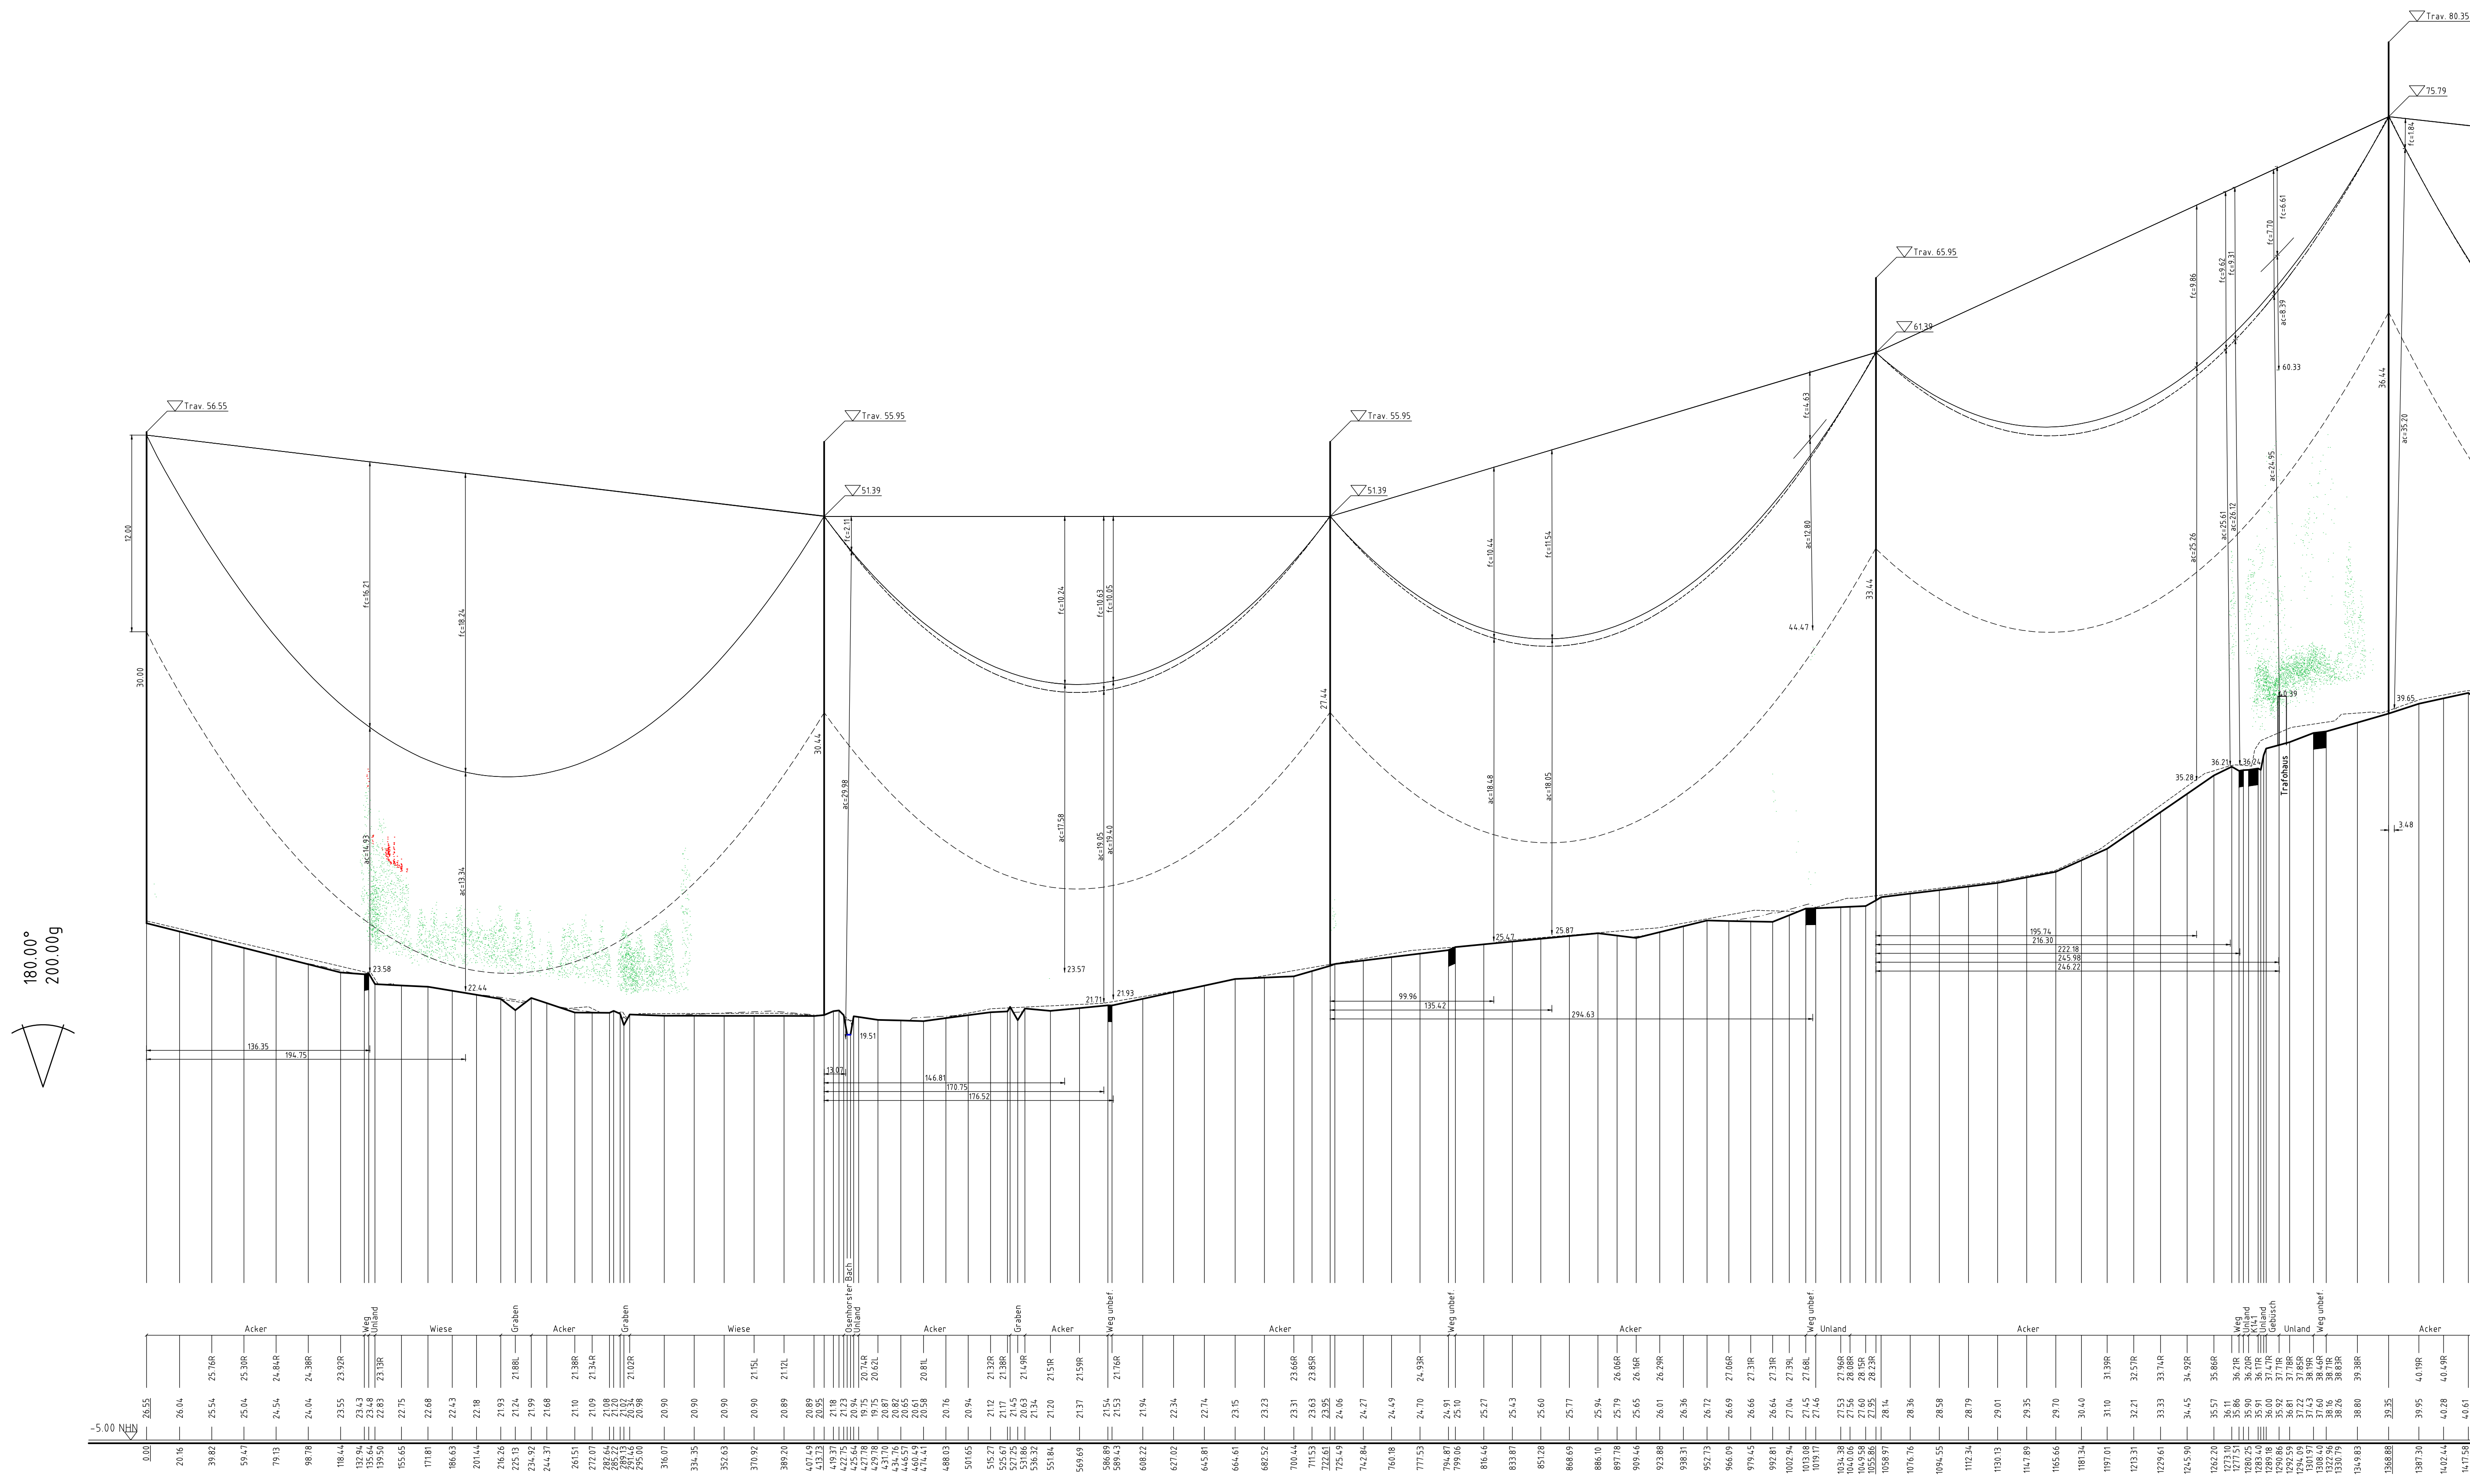

Vegetationspunkte mit Seilabstand < 5,00m
Vegetationspunkte mit Seilabstand >= 5,00m

380-kV-Leitung
Stade - Landesbergen

Abschnitt 3: Elsdorf - Sottrum

LH-14-3111
Längenprofil
Mast Nr. 1108 - Mast Nr. 1112

Errichtungsvorschrift	: EN 50341-2-4:2016 (Eiszone 2, Windzone 3)
Gestänge	: D-2-D-2015.3
BESEILUNG	
Leitersell	: 2x3x4 565-AL1/72-ST1A MZS=46.0 N/mm²
Erdbill	
Luftkabel/ sonstige Belegung	: 2x24SMF(Al3/A20SA 261/25-26.0) MZS=46.0 N/mm²
Ketten	: DA=6.50m, VK=4.56m
Seitliche Überhöhung	: 14.0 m rechts - - - - - oder links - - - - - aufgenommen

Planfeststellungsunterlage		Satzungsamt auslegen in der Zeit vom 10.09.2018 bis 10.09.2018	
Aufgestellt Bayreuth		Ziel und Ort der Auslegung sind vor Auslegung ortsüblich bekannt gemacht worden	
Gemeinde:		Gemeinde:	
eQOS Energie		eQOS Energie	
Mast Nr. 1108		Mast Nr. 1112	
Länge 1: 2000 Meter		Länge 1: 2000 Meter	
Höhe 1: 200		Höhe 1: 200	
Datum		Datum	
Bearb. 10.09.2018		Bearb. 10.09.2018	
Gepr. 07.09.2018		Gepr. 07.09.2018	
Zustand		Zustand	
Org. Emet LPS NH		Org. Emet LPS NH	
Zust. Änderung		Zust. Änderung	
Datum		Datum	
Name		Name	
Unger		Unger	