

1144
WA140-39,00



/DA

Lastfall	Durchhang [m]	
	links	rechts
-5°C+E	18.99	17.02
40°C	19.50	17.52
80°C	20.86	18.85
x dargestellte Seilkurve		

1145
WA120-33,00

DA/

-439.81-

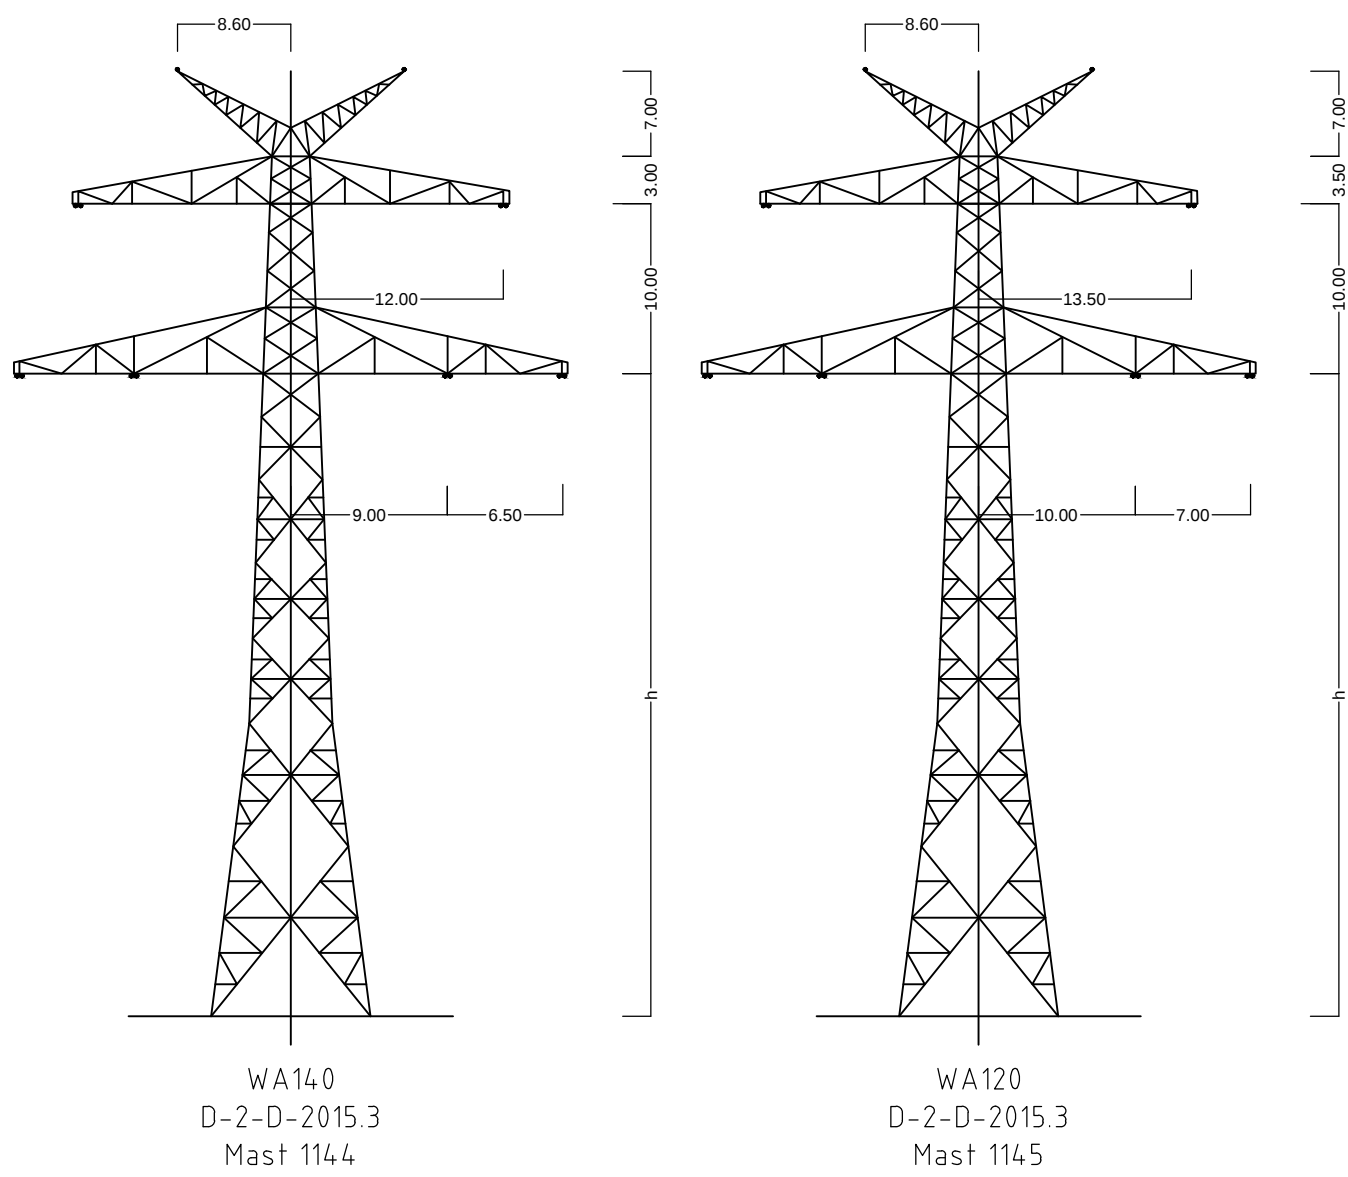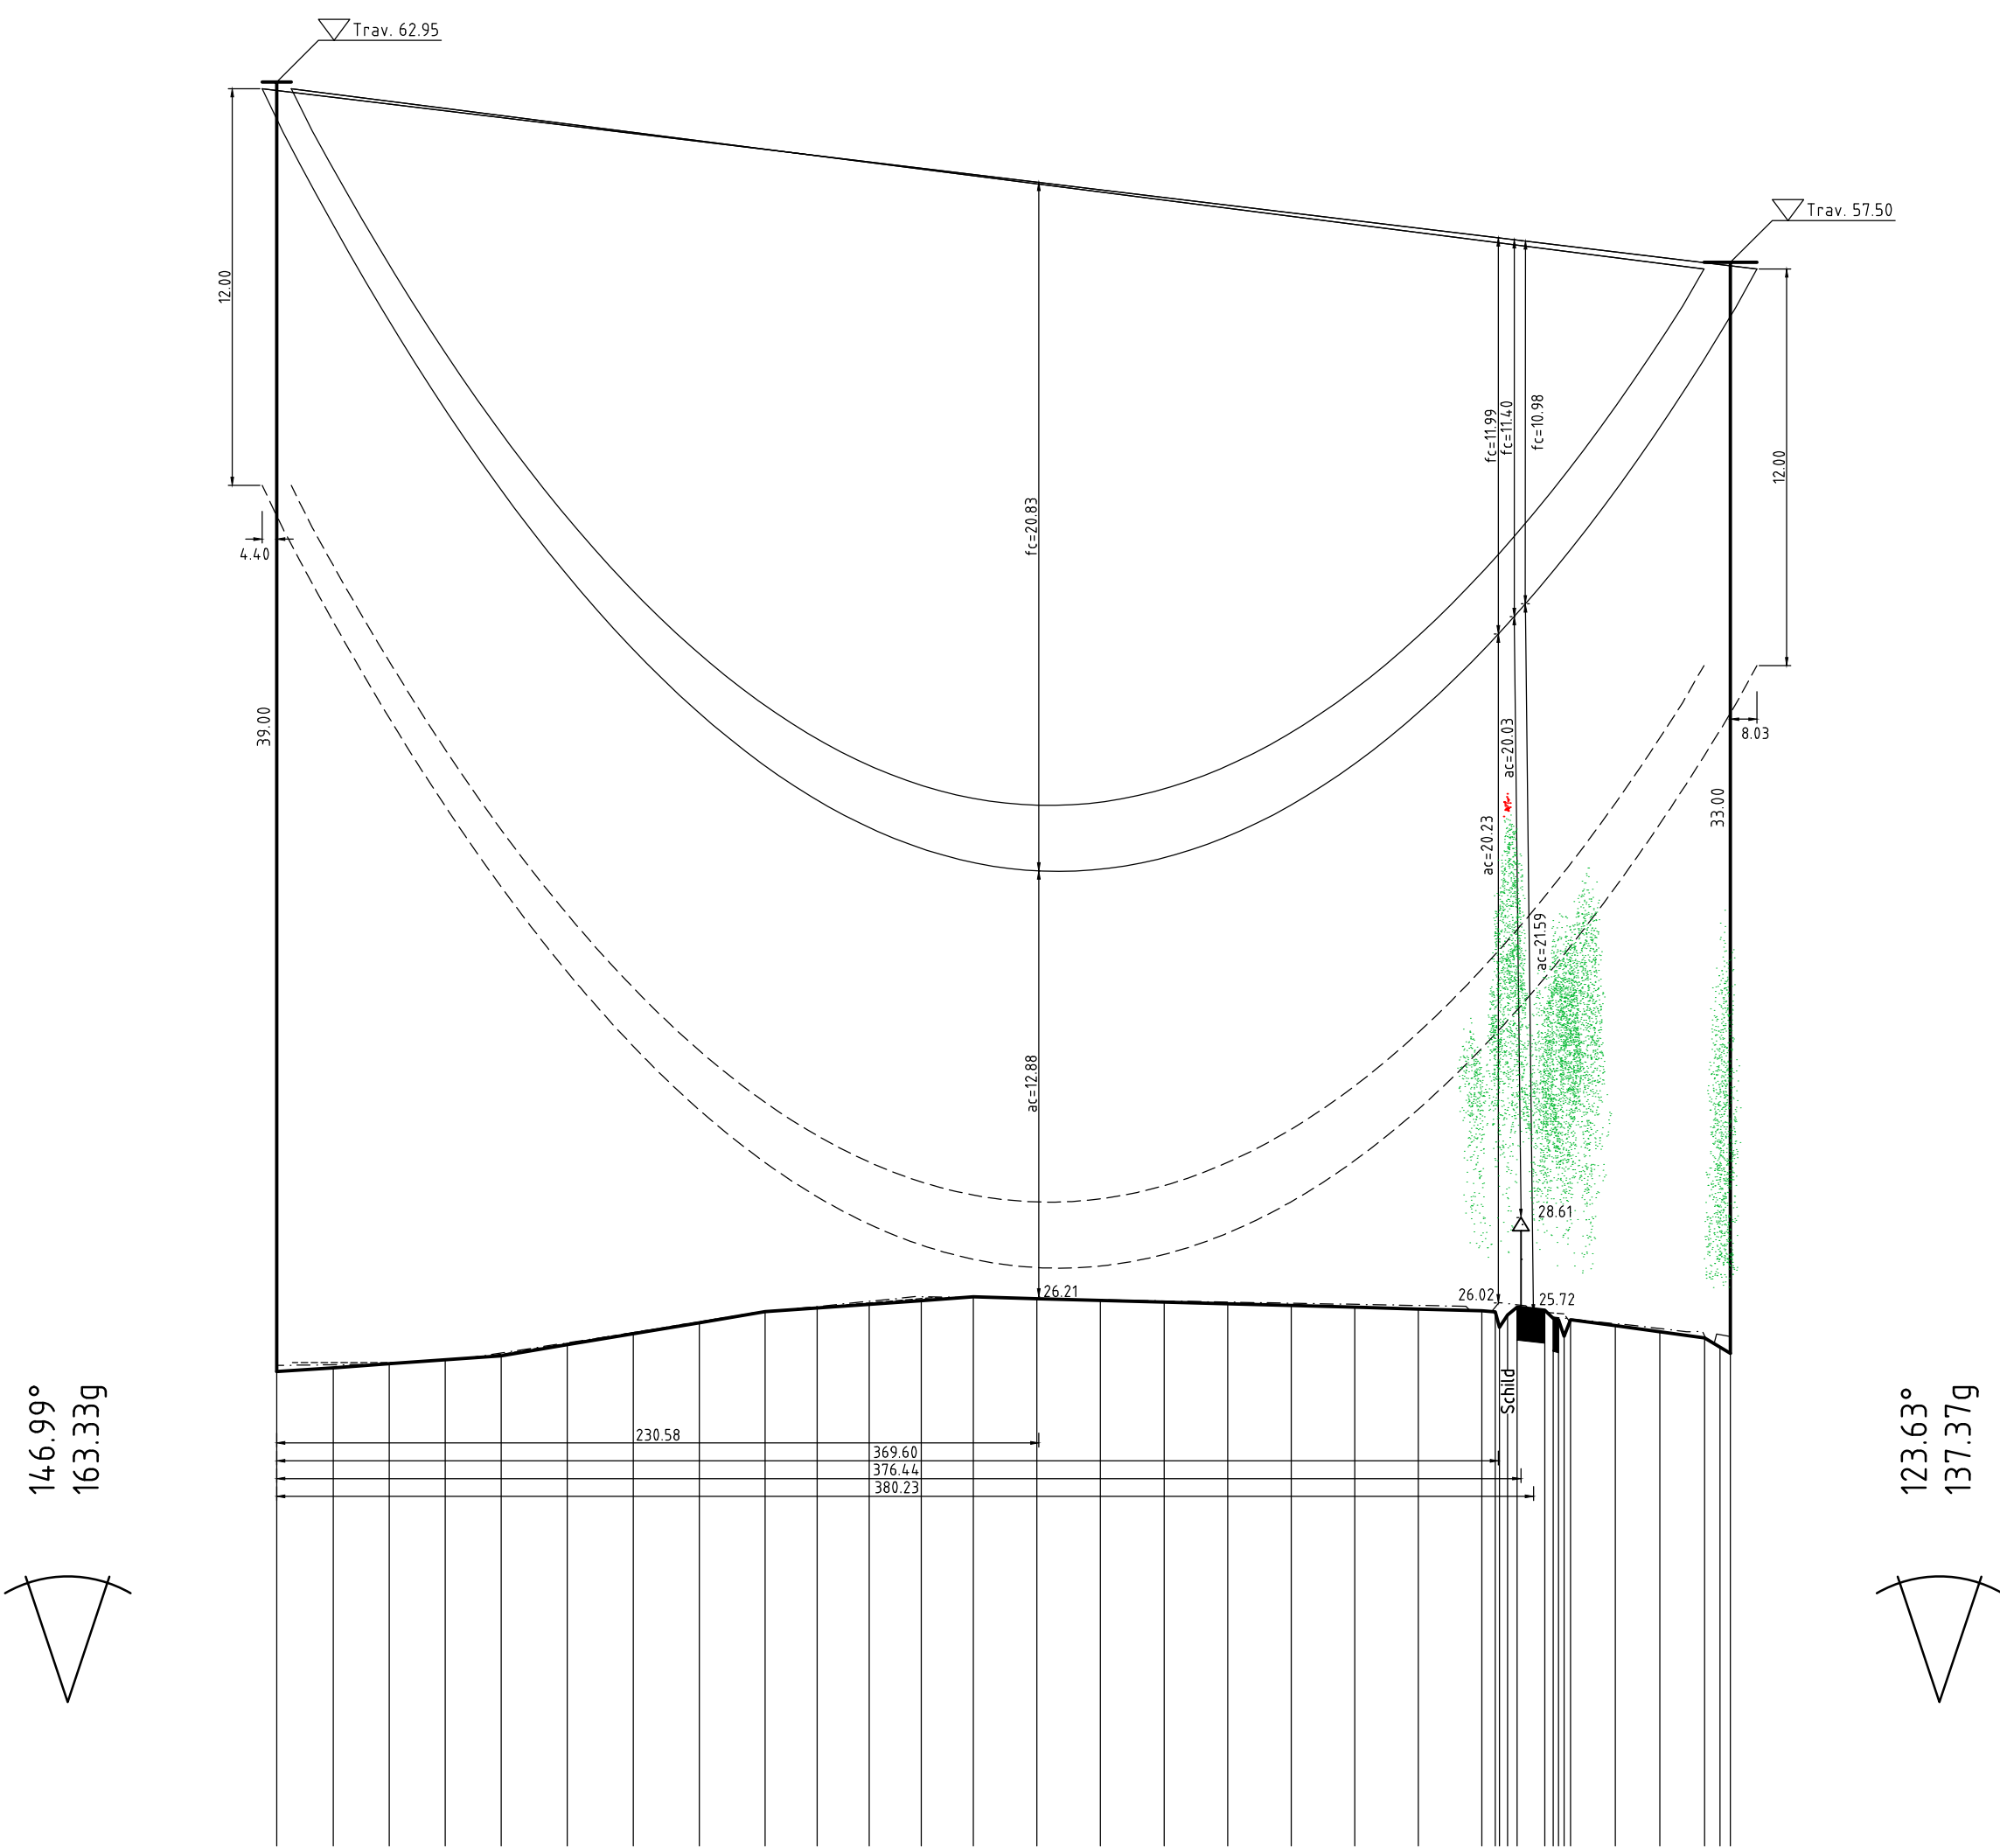

Vegetationspunkte mit Seilabstand < 5.00m
Vegetationspunkte mit Seilabstand >= 5.00m

380-kV-Leitung Stade - Landesbergen

Abschnitt 3: Elsdorf - Sottrum

LH-14-3111
Längenprofil
Mast Nr .1144 - Mast Nr. 1145

Errichtungsvorschrift	EN 50341-2-4:2016 (Eiszone 2, Windzone 2)
Gestänge	D-2-D-2015.3
BESEILUNG	
Leiterseil	2x3x4 565-AL1/72-ST1A MZS=46.0 N/mm²
Erdseil	
Luftkabel/ sonstige Belegung	2x1x48SMF(AL3/A20SA 122/61-13.4) MZS=60.0 N/mm²
Ketten	DA=6.50m
Seitliche Überhöhung	15.0 m rechts oder links aufgenommen

Quellvermerk: Auszug aus den Geobasisdaten der Niedersächsischen Vermessungs- und Katasterverwaltung
© 2017 LGLN

Planfeststellungsunterlage

Aufgestellt
Bayreuth, 10.09.2018

Zeit und Ort der Auslegung sind vor Auslegung ortsüblich bekannt gemacht worden

Gemeinde:

Dienststempel/Unterschrift

Planfeststellungsbehörde

Org.-Einheit LPG-NH

Zust. Änderung Datum Name Urspr.:

Gemarkung Hassendorf
Gemeinde Hassendorf
Flur 1

