


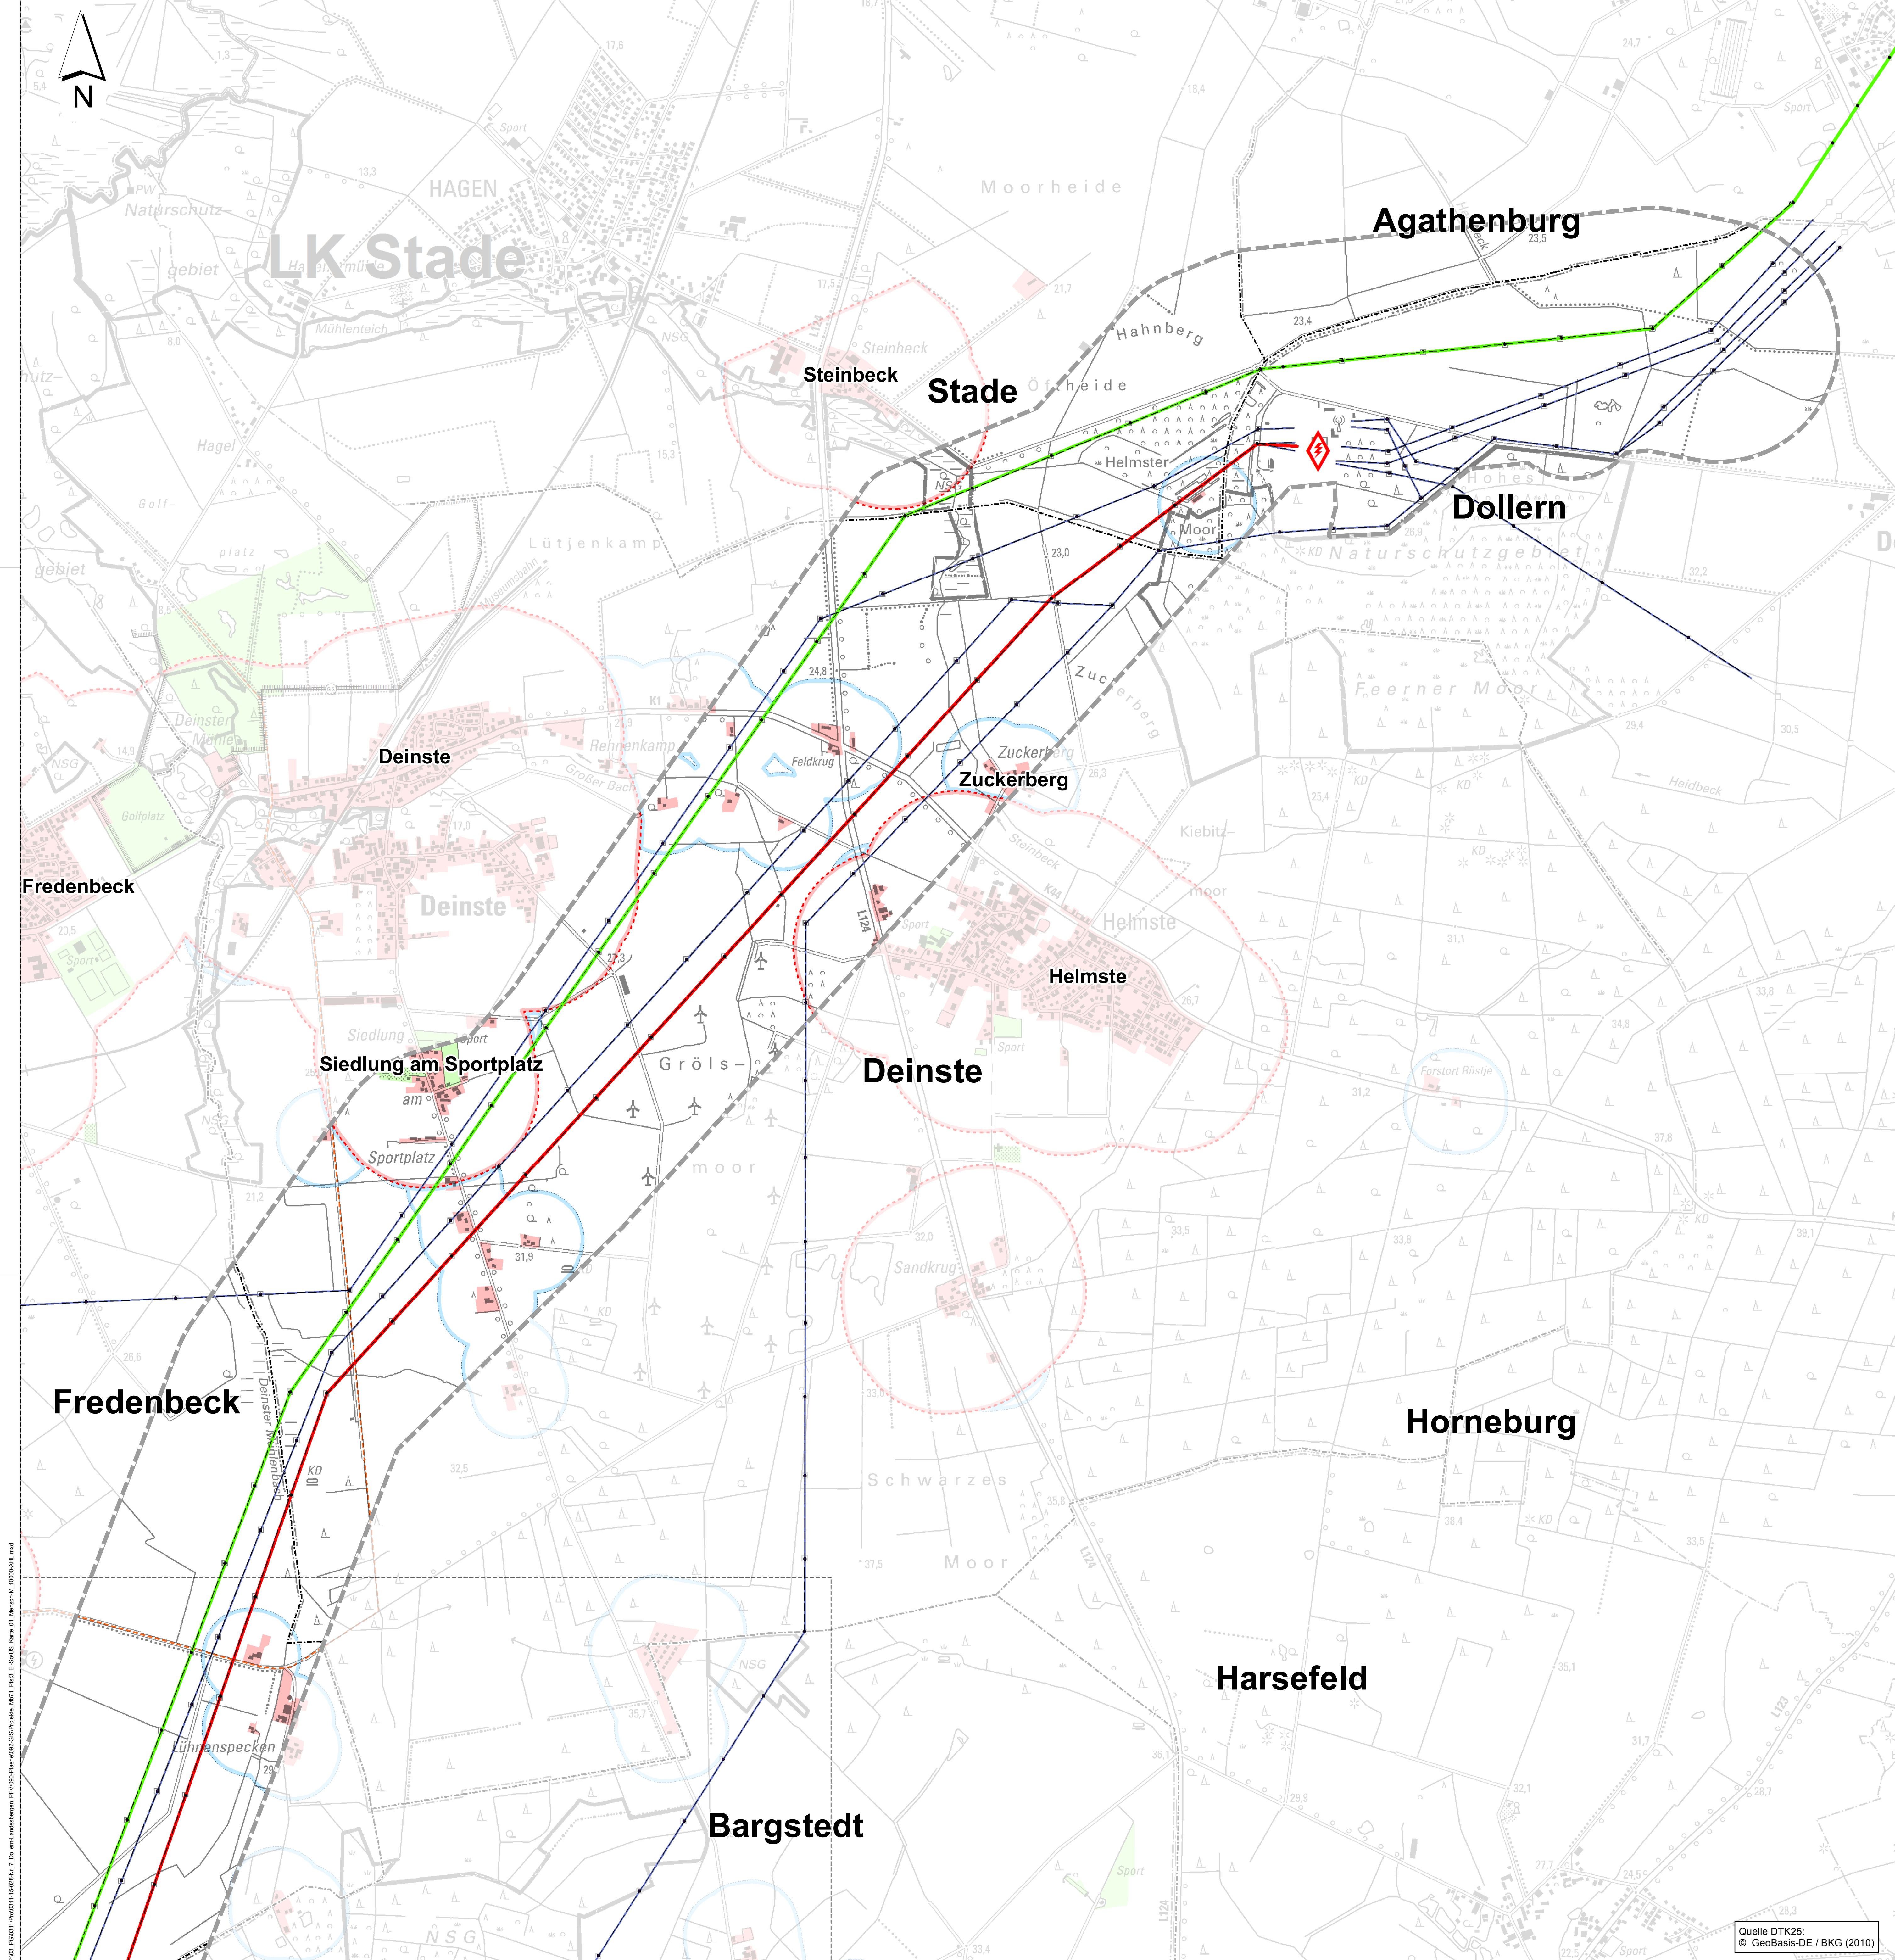

Legende

- Wohnfunktion**
- Vorhandenes Wohnsiedlungsgebiet⁽¹⁾
 - 400-m-Abstandspuffer zu den Wohngebäuden im Innenbereich gem. Abschnitt 4.2 Ziff. 07 Satz 6-8 des LROP 2017
 - 200-m-Abstandspuffer zu den Wohngebäuden im Außenbereich gem. Abschnitt 4.2 Ziff. 07 Satz 13 des LROP 2017
 - Vorranggebiet Siedlungsentwicklung⁽²⁾

Freizeit- und Erholungsfunktion

- Siedlungsfreifläche⁽¹⁾
- Vorranggebiet Erholung⁽²⁾
R=Für ruhige Erholung in Natur und Landschaft
- Vorbehalts- / Vorsorgegebiet Erholung⁽²⁾
- Regional bedeutsame Sportanlage (2, 3)
GS=Golfplatz, MS=Motorsport
- Regionalbedeutsamer Rad- und Wanderweg (2, 3)
F=Radfahren

Grenzen

- Untersuchungsgebiet (Zone 2)
- Planfeststellungsabschnitt 3
- Planfeststellungsabschnitt 2 (nachrichtliche Darstellung)
- Grenze Planfeststellungsabschnitt 2 und 3
- Grenze Planfeststellungsabschnitt 3 und 4
- Abschnitt für den Rückbau der 220-kV-Leitung, der zum 3. Planfeststellungsabschnitt hinzugezogen wird
- Landkreisgrenze⁽¹⁾
- Gemeindegrenze⁽¹⁾

Vorhandene Freileitungen

- Bestandsleitung 220 kV (Stade-Landesbergen)
- Bestandsleitung 380 kV (Dollern-Landesbergen)
- Sonstige Freileitung (110 kV, 220 kV, 380 kV)⁽¹⁾
- Umspannwerk


Geplantes Vorhaben

- 1130 380-kV-Leitung mit Maststandort und Schutzstreifen
- Rückbau der 220-kV-Freileitung
- Arbeitsflächen und temporäre Zuwegungen

Kartenlayout

- Rahmenlinie des Anschlussblattes

Datenquellen:
(1) LGLN - LANDESAMT FÜR GEOINFORMATION UND LANDENTWICKLUNG NIEDERSACHSEN (2011):
Digitales Landschaftsmodell 1:25 000 (Basis-DLM), bearbeitet von Sweco
(2) LANDKREIS ROTENBURG (WÜMME) (2005):
Regionales Raumordnungsprogramm (RRÖP) des Landkreises Rotenburg (Wümme)
(3) LANDKREIS STADE (2013):
Regionales Raumordnungsprogramm (RRÖP) des Landkreises Stade

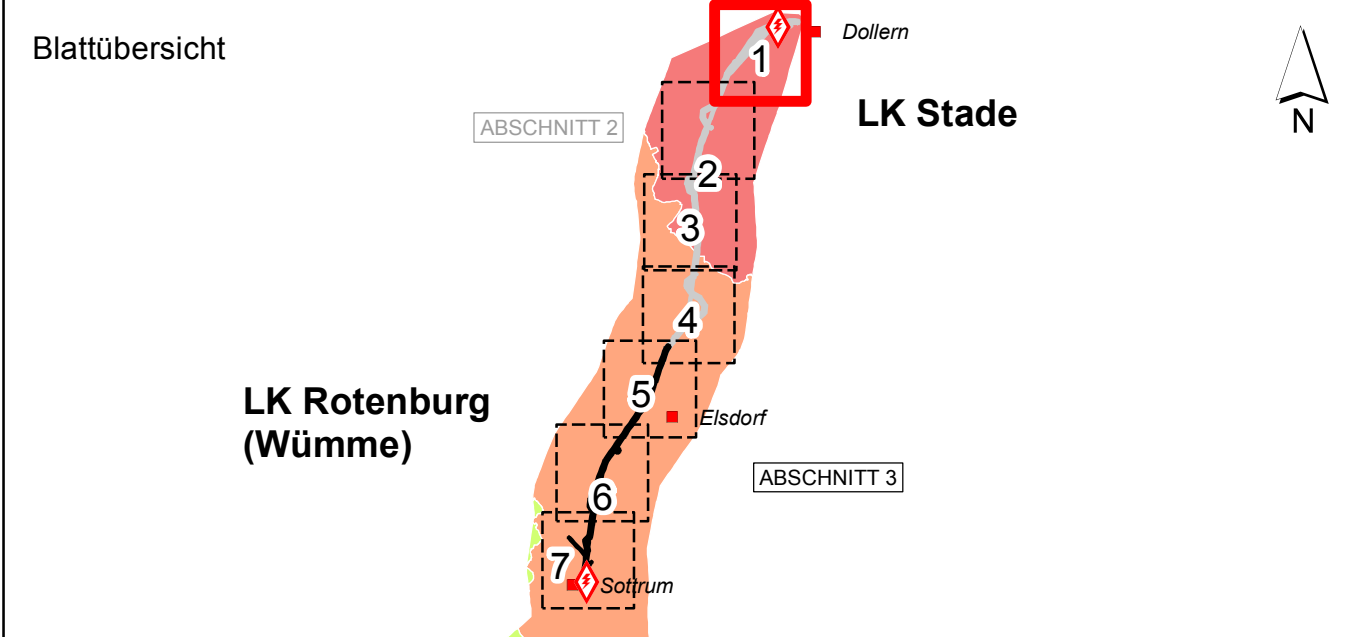

f				
e				
d				
c				
b				
a				
Datum	gez.	gepr.	Änderung	

Auftraggeber



TenneT TSO GmbH
Bernecker Straße 70
95448 Bayreuth

Projekt
380-kV-Leitung Stade – Landesbergen
BBPI-Projekt Nr. 7 / NEP-Maßnahme 71b
Abschnitt 2 und 3: Dollern - Elsdorf und Elsdorf - Sottrum, LH-14-3111


Zeichnungsinhalt
Umweltstudie zum Planfeststellungsverfahren
Schutzgut Mensch

Datum	Name	Kennzeichnung	Maßstab: 1:10000
PL 10.09.2018	Siebert	Projekt-Nr. 0311-15-028	0 500 Meter
gez. 10.09.2018	AHL	Datei-Name Mensch.mxd	Karte: 1
gepr. 10.09.2018	MST	Ploteinstellung	Blätter: 7
Blattgröße: DIN A0 118,9 x 84,1			Blatt-Nr.: 1



Sweco GmbH
Postfach 34 79 17
28339 Bremen
Karl-Friedrich-Braun-Str. 9
28359 Bremen


Planungs-
Gemeinschaft
GfR

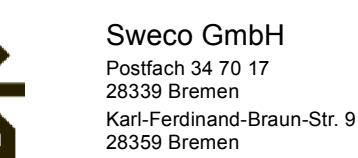

LaReG
Landschaftsplanung
Projektkoordination
Grünplanung

Dipl.-Ing. Ruth Peschke-Hartree
Grün- und Landschaftsarchitektin
Helmstedter Straße 55a
Telefon 0531 333374
Internet www.lareg.de

Prof. Dr. Gunnar Reinhold
Pais, Bielefeld
38126 Braunschweig
Telefon 0531 3802155
E-Mail info@lareg.de

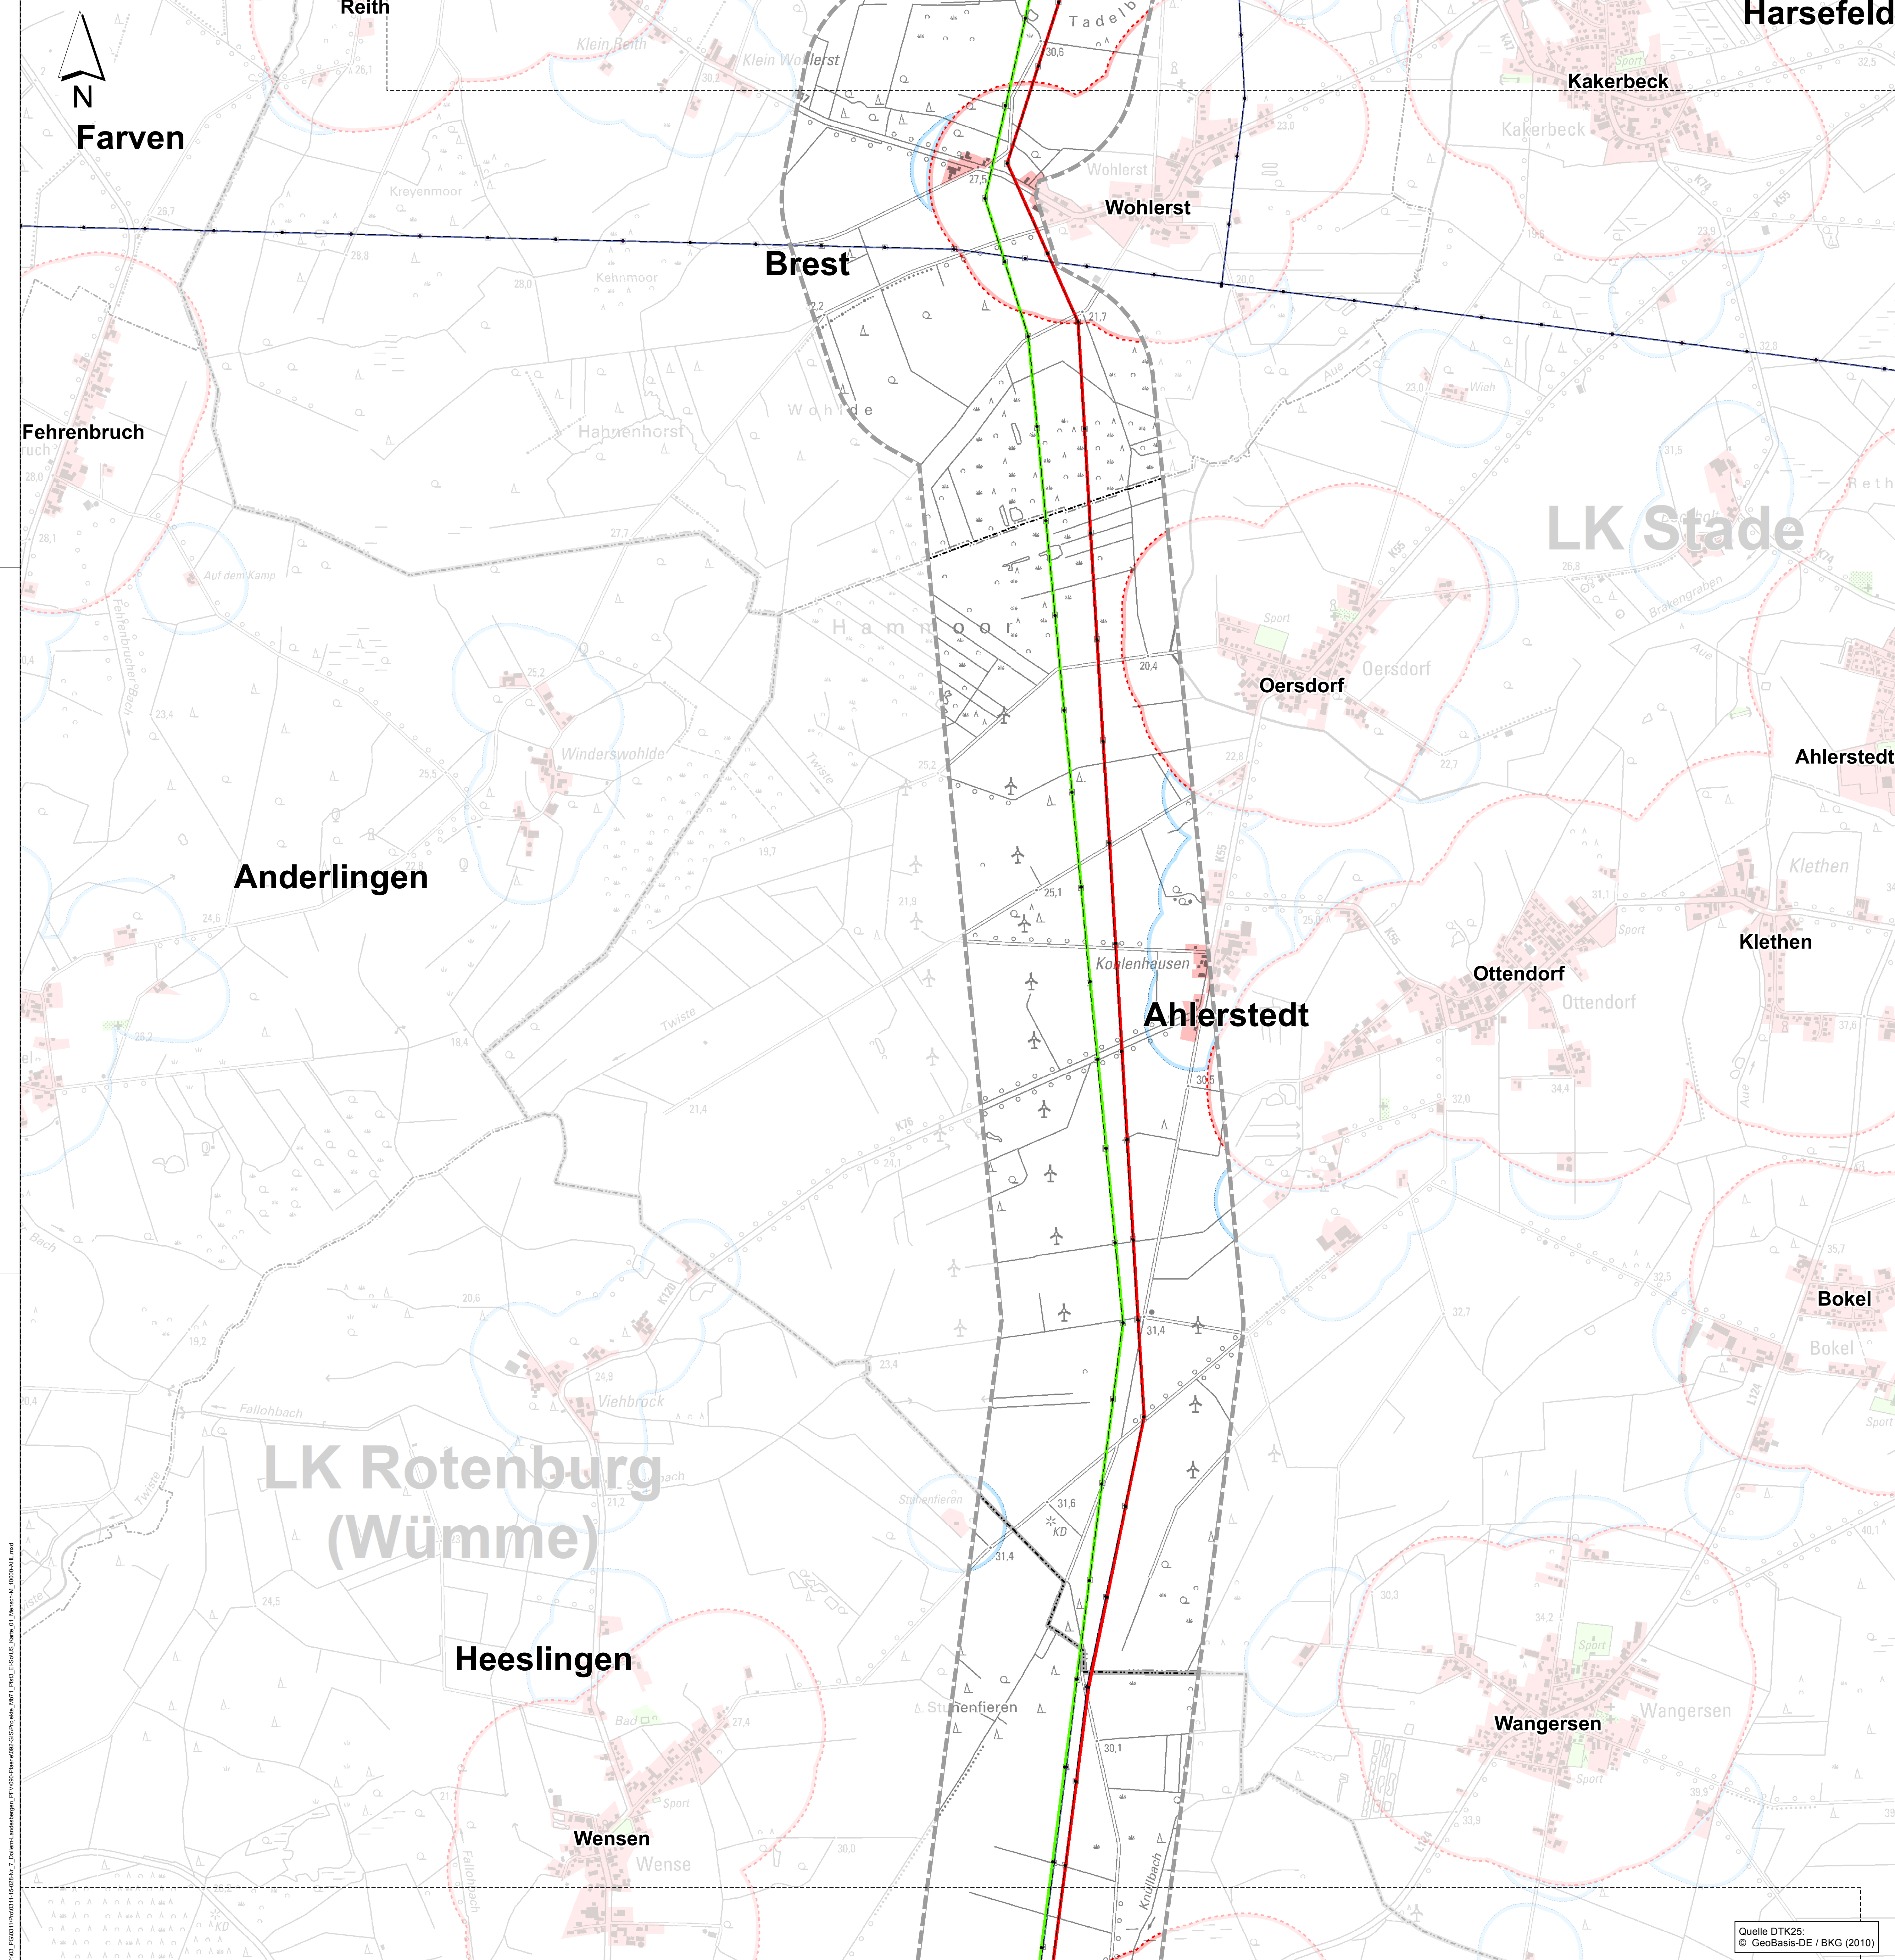

Legende

Wohnfunktion

- Vorhandenes Wohnsiedlungsgebiet⁽¹⁾
- 400-m-Abstandspuffer zu den Wohngebäuden im Innenbereich gem. Abschnitt 4.2 Ziff. 07 Satz 6-8 des LROP 2017
- 200-m-Abstandspuffer zu den Wohngebäuden im Außenbereich gem. Abschnitt 4.2 Ziff. 07 Satz 13 des LROP 2017
- Vorranggebiet Siedlungsentwicklung⁽²⁾

Freizeit- und Erholungsfunktion

- Siedlungsfreifläche⁽¹⁾
- Vorranggebiet Erholung⁽²⁾
R=Für ruhige Erholung in Natur und Landschaft
- Vorbehalts- / Vorsorgegebiet Erholung⁽²⁾
- Regional bedeutsame Sportanlage (2, 3)
GS=Golfplatz, MS=Motorsport
- Regionalbedeutsamer Rad- und Wanderweg (2, 3)
F = Radfahren

Grenzen

- Untersuchungsgebiet (Zone 2)
- Planfeststellungsabschnitt 3
- Planfeststellungsabschnitt 2 (nachrichtliche Darstellung)
- Grenze Planfeststellungsabschnitt 2 und 3
- Grenze Planfeststellungsabschnitt 3 und 4
- Abschnitt für den Rückbau der 220-kV-Leitung, der zum 3. Planfeststellungsabschnitt hinzugezogen wird
- Landkreisgrenze⁽¹⁾
- Gemeindegrenze⁽¹⁾

Vorhandene Freileitungen

- Bestandsleitung 220 kV (Stade-Landesbergen)
- Bestandsleitung 380 kV (Dollern-Landesbergen)
- Sonstige Freileitung (110 kV, 220 kV, 380 kV)⁽¹⁾
- Umspannwerk

Geplantes Vorhaben

- 1130 380-kV-Leitung mit Maststandort und Schutzstreifen
- Rückbau der 220-kV-Freileitung
- Arbeitsflächen und temporäre Zuwegungen

Kartenlayout


- Rahmenlinie des Anschlussblattes

Datenquellen:

(1) LGLN - LANDESAMT FÜR GEOINFORMATION UND LANDENTWICKLUNG NIEDERSACHSEN (2011): Digitales Landschaftsmodell 1:25 000 (Basis-DLM), bearbeitet von Sweco

(2) LANDKREIS ROTENBURG (WÜMME) (2005): Regionales Raumordnungsprogramm (RRÖP) des Landkreises Rotenburg (Wümme)

(3) LANDKREIS STADE (2013): Regionales Raumordnungsprogramm (RRÖP) des Landkreises Stade

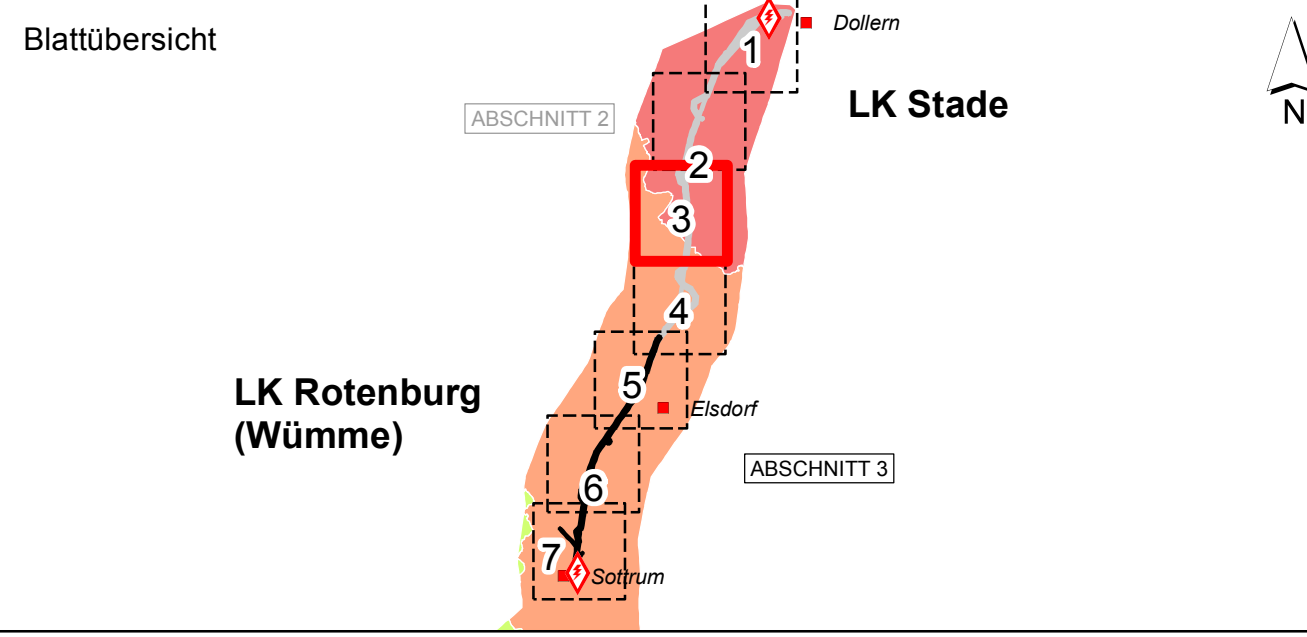

f				
e				
d				
c				
b				
a				
Datum	gez.	gepr.	Änderung	

Auftraggeber

tennet Taking power further

TenneT TSO GmbH
Bernecker Straße 70
95448 Bayreuth

Projekt

380-kV-Leitung Stade – Landesbergen
BBPl-Projekt Nr. 7 / NEP-Maßnahme 71b
Abschnitt 2 und 3: Dollern - Elsdorf und Elsdorf - Sottrum, LH-14-3111

Zeichnungsinhalt

Umweltstudie zum Planfeststellungsverfahren
Schutzgut Mensch

Datum	Name	Projekt-Nr.	Kennzeichnung	Maßstab: 1:10000
PL 10.09.2018	Siebert	0311-15-028		0 500 Meter
gez. 10.09.2018	AHL	Datel-Name	Mensch.mxd	Karte: 1
gepr. 10.09.2018	MST	Ploteinstellung		Blätter: 7
Blattgröße: DIN A0 118,9 x 84,1				Blatt-Nr.: 3

SWECO

Sweco GmbH
Postfach 34 79 17
28339 Bremen
Karl-Friedrich-Braun-Str. 9
28359 Bremen

Planungs-
Gemeinschaft
GfR


LaReG

Landschaftsplanung
Projektkoordination
Grünplanung

Dipl.-Ing. Rüdiger Haeberle
Dipl.-Ing. Rüdiger Haeberle
Dipl.-Ing. Rüdiger Haeberle
Helmstedter Straße 55a
38126 Braunschweig
Telefon 0531 333374
Internet www.lareg.de

Prof. Dr. Guntmar Reinhold
Prof. Dr. Guntmar Reinhold
Prof. Dr. Guntmar Reinhold
38126 Braunschweig
Telefon 0531 3802155
E-Mail info@lareg.de

Quelle DTK25:
© GeoBasis-DE / BKG (2010)

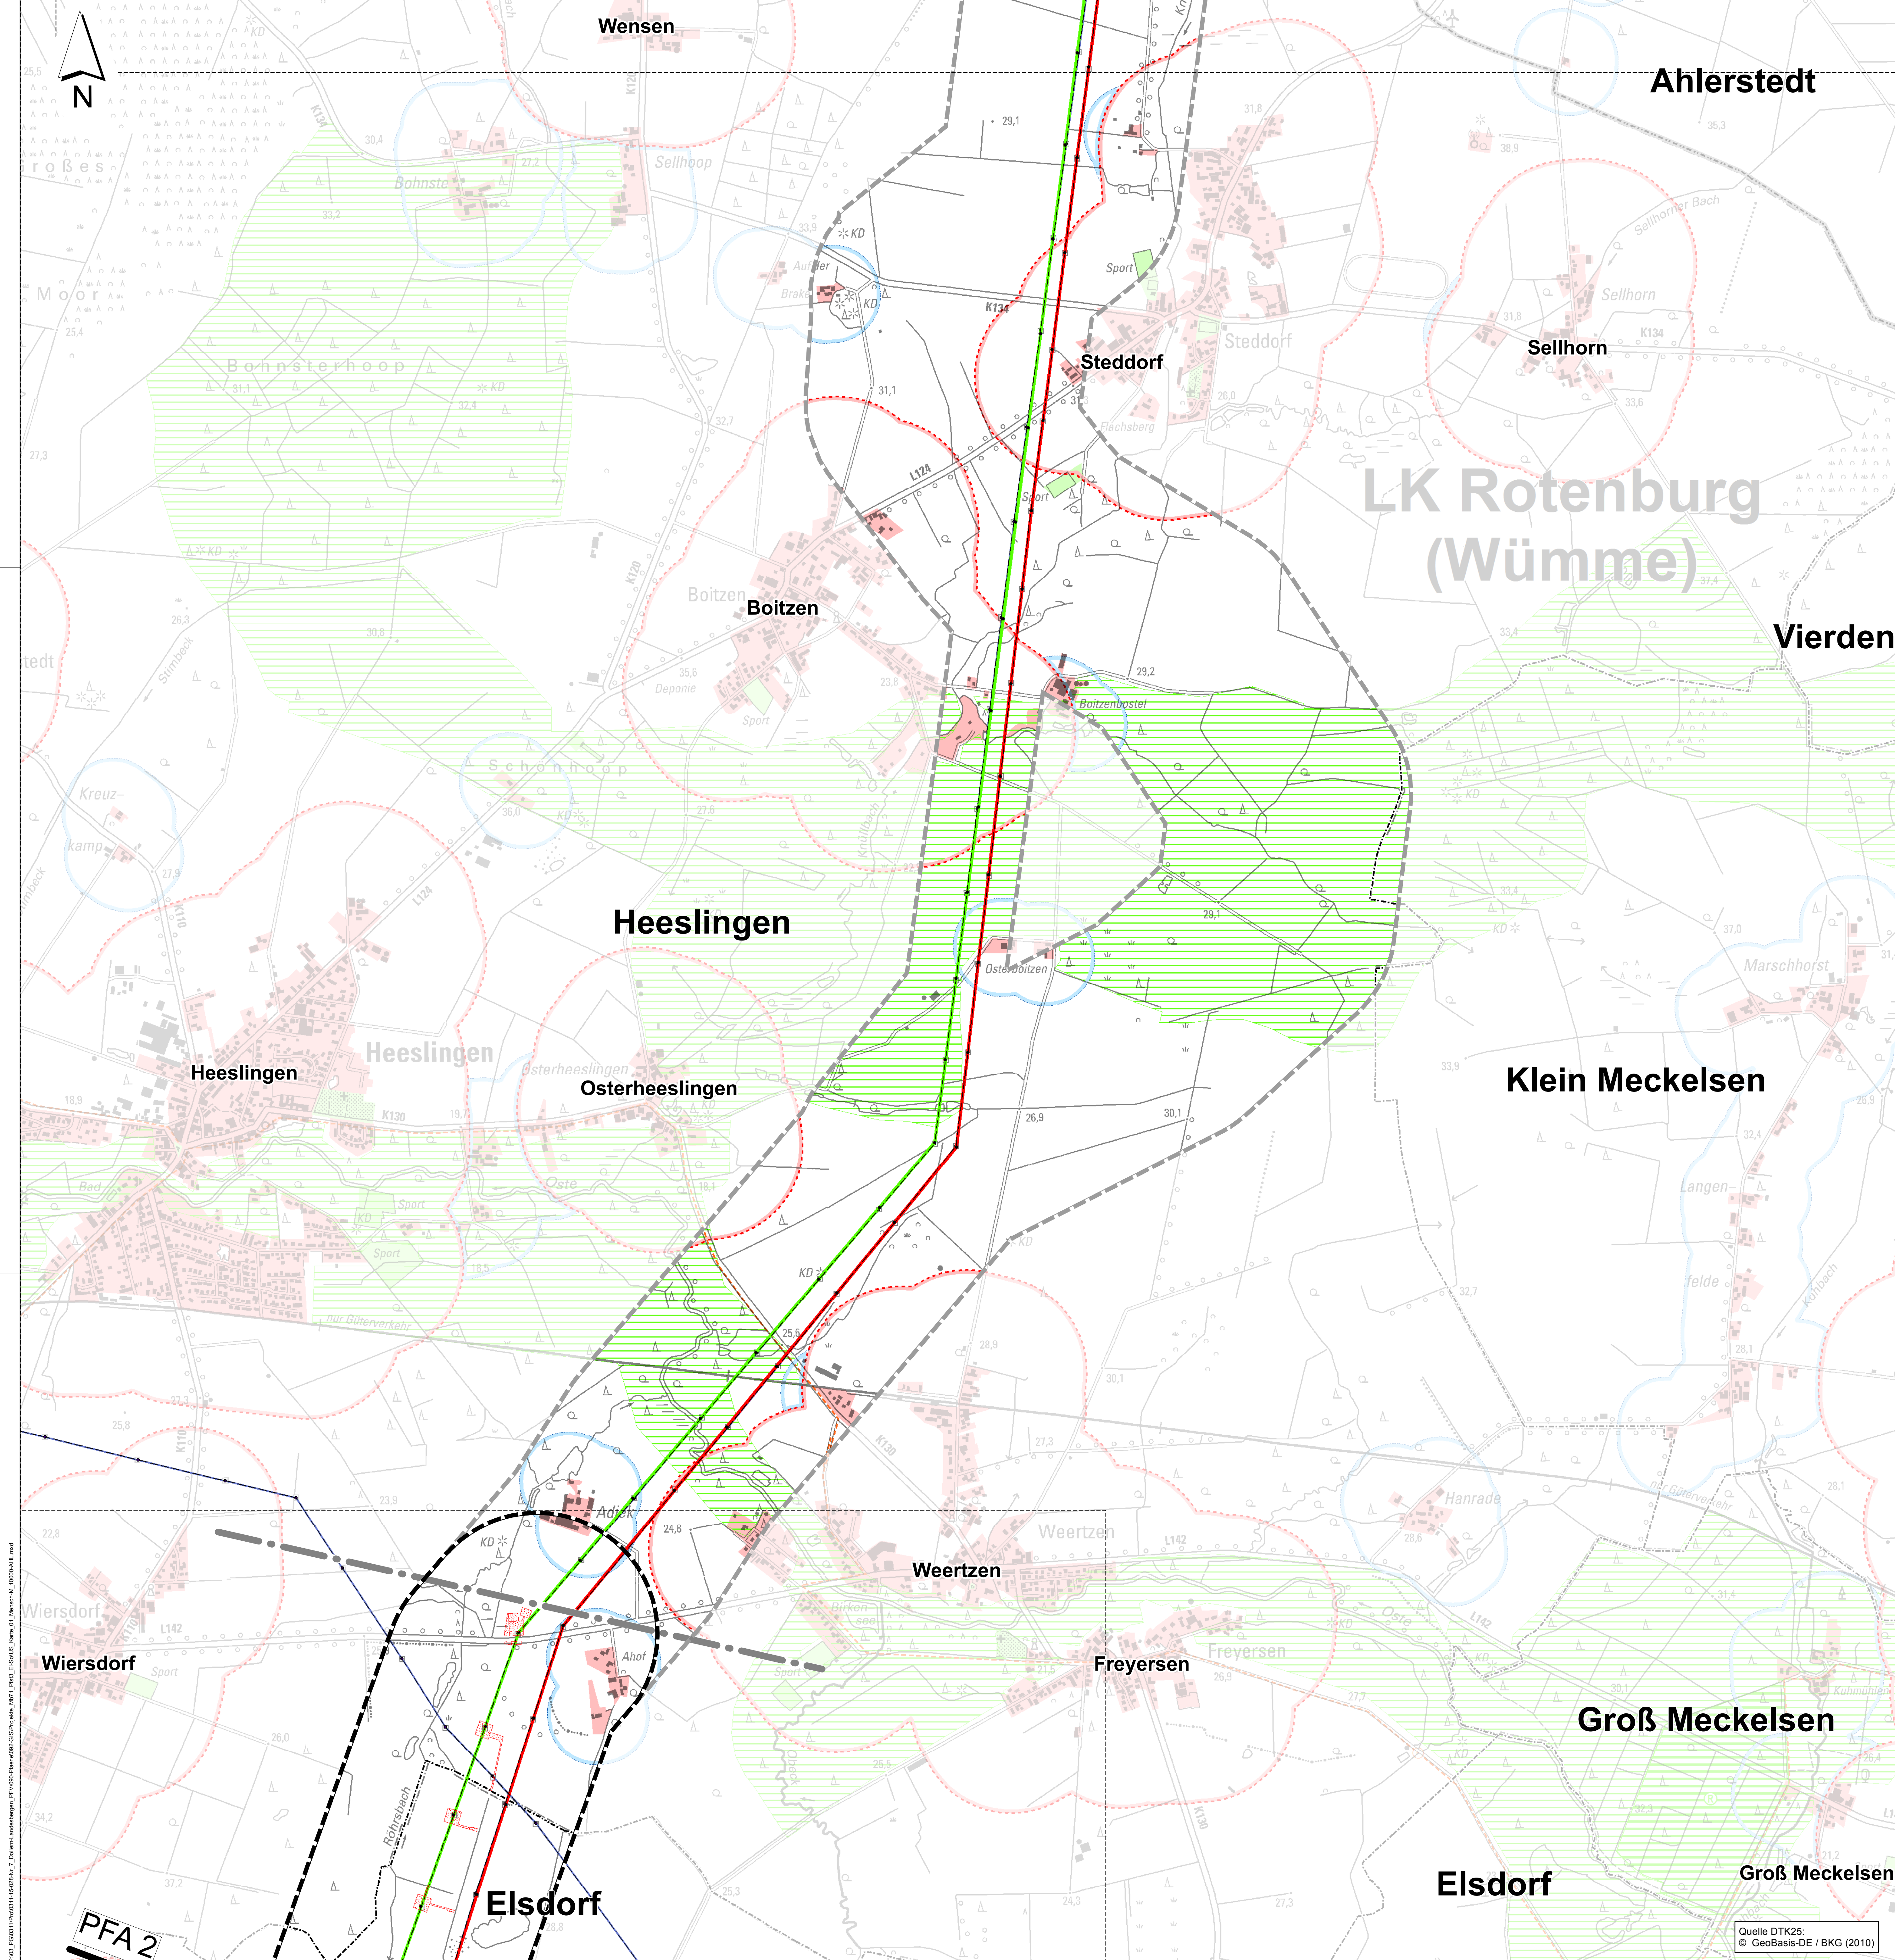

Legende

Wohnfunktion

Vorhandenes Wohnsiedlungsgebiet⁽¹⁾

400-m-Abstandspuffer zu den Wohngebäuden im Innenbereich
gem. Abschnitt 4.2 Ziff. 07 Satz 6-8 des LROP 2017

200-m-Abstandspuffer zu den Wohngebäuden im Außenbereich
gem. Abschnitt 4.2 Ziff. 07 Satz 13 des LROP 2017

Vorranggebiet Siedlungsentwicklung⁽²⁾

Freizeit- und Erholungsfunktion

Siedlungsfreifläche⁽¹⁾

Vorranggebiet Erholung⁽²⁾
R=Für ruhige Erholung in Natur und Landschaft

Vorbehalts- / Vorranggebiet Erholung⁽²⁾

Regional bedeutsame Sportanlage (2, 3)
GS=Golfplatz, MS=Motorsport

Regional bedeutsamer Rad- und Wanderweg (2, 3)
F = Radfahren

Grenzen

Untersuchungsgebiet (Zone 2)

Planfeststellungsabschnitt 3

Planfeststellungsabschnitt 2 (nachrichtliche Darstellung)

Grenze Planfeststellungsabschnitt 2 und 3

Grenze Planfeststellungsabschnitt 3 und 4

Abschnitt für den Rückbau der 220-kV-Leitung,
der zum 3. Planfeststellungsabschnitt hinzugezogen wird

Landkreisgrenze⁽¹⁾

Gemeindegrenze⁽¹⁾

Vorhandene Freileitungen

Bestandsleitung 220 kV (Stade-Landesbergen)

Bestandsleitung 380 kV (Dollern-Landesbergen)

Sonstige Freileitung (110 kV, 220 kV, 380 kV)⁽¹⁾

Umspannwerk

Geplantes Vorhaben

380-kV-Leitung mit Maststandort und Schutzstreifen

Rückbau der 220-kV-Freileitung

Arbeitsflächen und temporäre Zuwegungen

Kartenlayout


Rahmenlinie des Anschlussblattes

Datenquellen:

(1) LGLN - LANDESAMT FÜR GEOINFORMATION UND LANDENTWICKLUNG NIEDERSACHSEN (2011):
Digitales Landschaftsmodell 1:25 000 (Basis-DLM), bearbeitet von Sweco

(2) LANDKREIS ROTENBURG (WÜMME) (2005):
Regionales Raumordnungsprogramm (RRÖP) des Landkreises Rotenburg (Wümme)

(3) LANDKREIS STADE (2013):
Regionales Raumordnungsprogramm (RRÖP) des Landkreises Stade

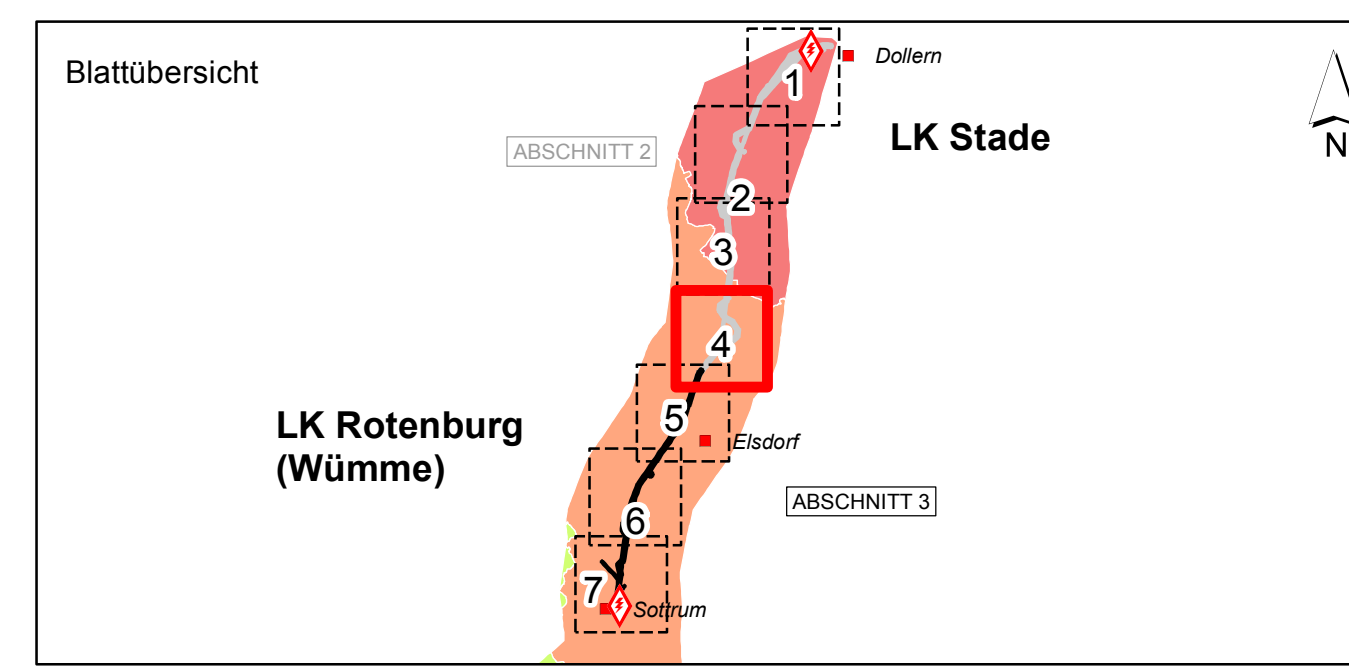

f			
e			
d			
c			
b			
a			
Datum	gez.	gepr.	Änderung

Auftraggeber

TenneT TSO GmbH
Bernecker Straße 70
95448 Bayreuth

Projekt

380-kV-Leitung Stade – Landesbergen
BBPI-Projekt Nr. 7 / NEP-Maßnahme 71b
Abschnitt 2 und 3: Dollern - Elsdorf und Elsdorf - Sottrum, LH-14-3111

Zeichnungsinhalt

Umweltstudie zum Planfeststellungsverfahren
Schutzgut Mensch

Datum	Name	Kennzeichnung	Maßstab: 1:10000
PL 10.09.2018	Siebert	Projekt-Nr. 0311-15-028	
gez. 10.09.2018	AHL	Datell-Name Mensch.mxd	Karte: 1
gepr. 10.09.2018	MST	Ploteinstellung	Blätter: 7
Blattgröße: DIN A0 118,9 x 84,1			Blatt-Nr.: 4

SWECO

Sweco GmbH
Postfach 34 79 17
28339 Bremen
Karl-Friedrich-Braun-Str. 9
28359 Bremen

LaReG Landschaftsplanung
Projektleitung
Grünplanung
Dipl.-Ing. Ralf Paschke-Hartmann
Dipl.-Ing. Ralf Paschke-Hartmann
Helmstedter Straße 55a
Telefon 051 333374
Internet www.lareg.de


Prof. Dr. Gunnar Reinhold
Ralf Böttger
38126 Braunschweig
Telefon 051 3802155
E-Mail info@lareg.de

P:\03_17\0311\0311-15-028_M_2_Dollern_Landesbergen_PFA2\0311-15-028_M_2_PFA2_EB\0311-15-028_M_2_PFA2_EB.mxd

Quelle DTK25:
© GeoBasis-DE / BKG (2010)





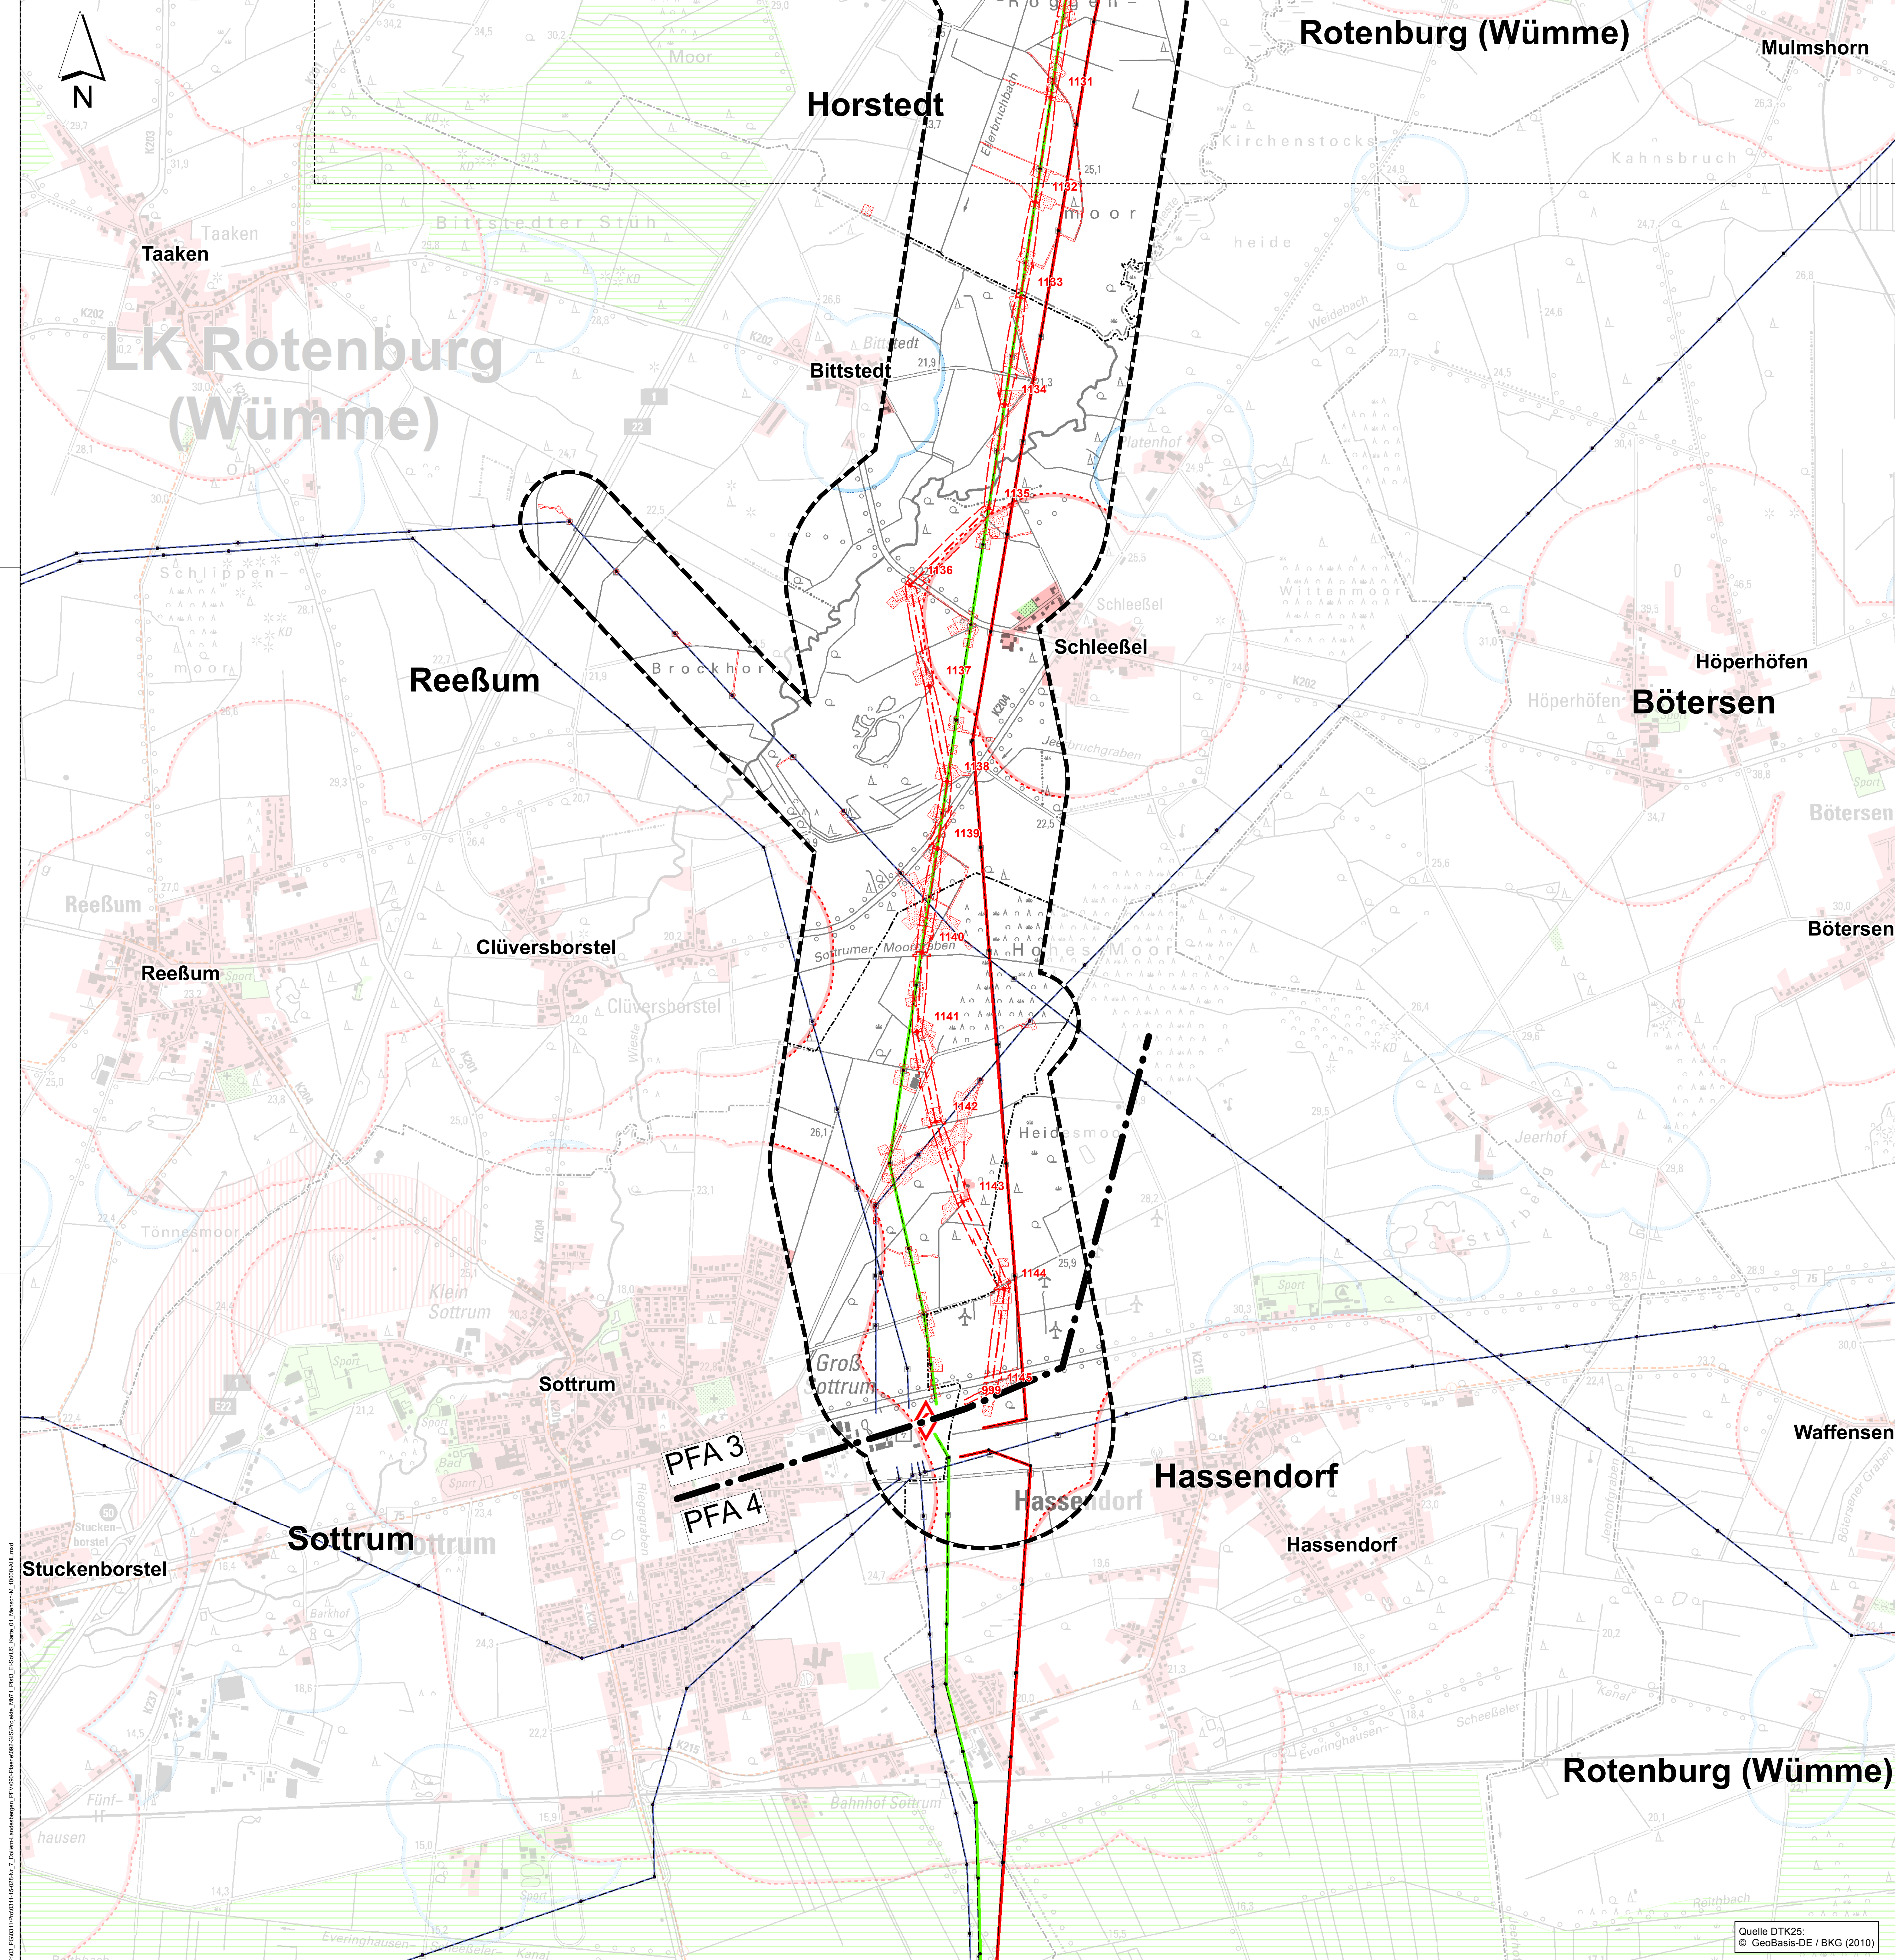

Legende

Wohnfunktion

Vorhandenes Wohnsiedlungsgebiet⁽¹⁾

400-m-Abstandspuffer zu den Wohngebäuden im Innenbereich
gem. Abschnitt 4.2 Ziff. 07 Satz 6-8 des LROP 2017

200-m-Abstandspuffer zu den Wohngebäuden im Außenbereich
gem. Abschnitt 4.2 Ziff. 07 Satz 13 des LROP 2017

Vorranggebiet Siedlungsentwicklung⁽²⁾

Freizeit- und Erholungsfunktion

Siedlungsfreifläche⁽¹⁾

Vorranggebiet Erholung⁽²⁾
R=Für ruhige Erholung in Natur und Landschaft

Vorbehalts- / Vorsorgegebiet Erholung⁽²⁾

Regional bedeutsame Sportanlage (2, 3)
GS=Golfplatz, MS=Motorsport

Regionalbedeutsamer Rad- und Wanderweg (2, 3)
F = Radfahren

Grenzen

Untersuchungsgebiet (Zone 2)

Planfeststellungsabschnitt 3

Planfeststellungsabschnitt 2 (nachrichtliche Darstellung)

Grenze Planfeststellungsabschnitt 2 und 3

Grenze Planfeststellungsabschnitt 3 und 4

Abschnitt für den Rückbau der 220-kV-Leitung,
der zum 3. Planfeststellungsabschnitt hinzugezogen wird

Landkreisgrenze⁽¹⁾

Gemeindegrenze⁽¹⁾

Vorhandene Freileitungen

Bestandsleitung 220 kV (Stade-Landesbergen)

Bestandsleitung 380 kV (Dollern-Landesbergen)

Sonstige Freileitung (110 kV, 220 kV, 380 kV)⁽¹⁾

Umspannwerk

Geplantes Vorhaben

380-kV-Leitung mit Maststandort und Schutzstreifen

Rückbau der 220-kV-Freileitung

Arbeitsflächen und temporäre Zuwegungen

Kartenlayout


Rahmenlinie des Anschlussblattes

Datenquellen:

(1) LGLN - LANDESAMT FÜR GEOINFORMATION UND LANDENTWICKLUNG NIEDERSACHSEN (2011):
Digitales Landschaftsmodell 1:25 000 (Basis-DLM), bearbeitet von Sweco

(2) LANDKREIS ROTENBURG (WÜMME) (2005):
Regionales Raumordnungsprogramm (RROP) des Landkreises Rotenburg (Wümme)

(3) LANDKREIS STADE (2013):
Regionales Raumordnungsprogramm (RROP) des Landkreises Stade

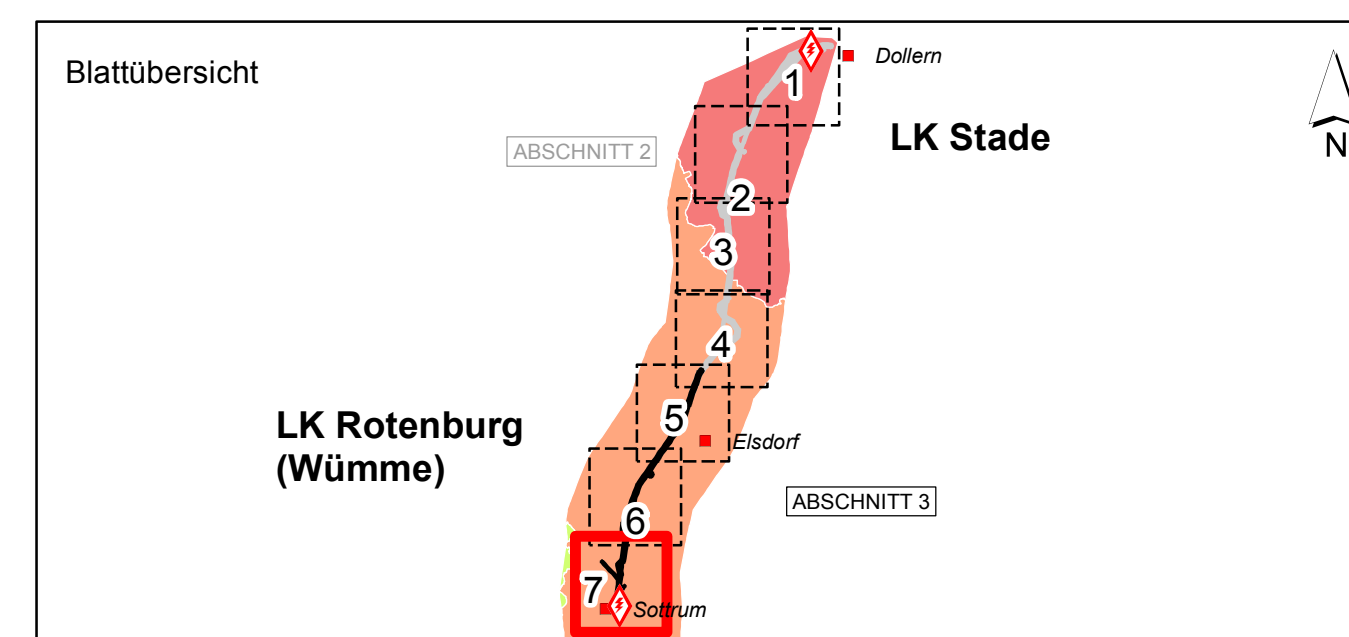

f			
e			
d			
c			
b			
a			
Datum	gez.	gepr.	Änderung

Auftraggeber

TenneT TSO GmbH
Bernecker Straße 70
95448 Bayreuth

Projekt

380-kV-Leitung Stade – Landesbergen
BBPI-Projekt Nr. 7 / NEP-Maßnahme 71b

Abschnitt 2 und 3: Dollern - Elsdorf und Elsdorf - Sottrum, LH-14-3111

Zeichnungsinhalt

Umweltstudie zum Planfeststellungsverfahren
Schutzgut Mensch

Datum	Name	Kennzeichnung	Maßstab: 1:10000
PL 10.09.2018	Siebert	Projekt-Nr. 0311-15-028	0 500 Meter
gez. 10.09.2018	AHL	Datei-Name Mensch.mxd	Karte: 1
gepr. 10.09.2018	MST	Ploteinstellung	Blätter: 7
Blattgröße: DIN A0 118,9 x 84,1			Blatt-Nr.: 7

SWECO

Sweco GmbH
Postfach 34 79 17
28339 Bremen
Karl-Friedrich-Braun-Str. 9
28359 Bremen

LaReG
Planungs-
Gemeinschaft
GfR
Dipl.-Ing. Rüdiger Hapke
Garten- und Landschaftsarchitekten
Helmstedter Straße 55a
38126 Braunschweig
Telefon 0531 333374
Internet www.lareg.de

Landschaftsplanung
Projektleitung
Grünplanung
Prof. Dr. Guntmar Reinhold
Prof. Dr. Rüdiger Hapke
38126 Braunschweig
Telefon 0531 3302155
E-Mail info@lareg.de

P:\03_Planung\031115-028_M_2_Dollern_Landesbergen_BBPI-Projekt_Nr_7_LH-14-3111_Maßnahme_71b_Landkarte_10000_A4.mxd