


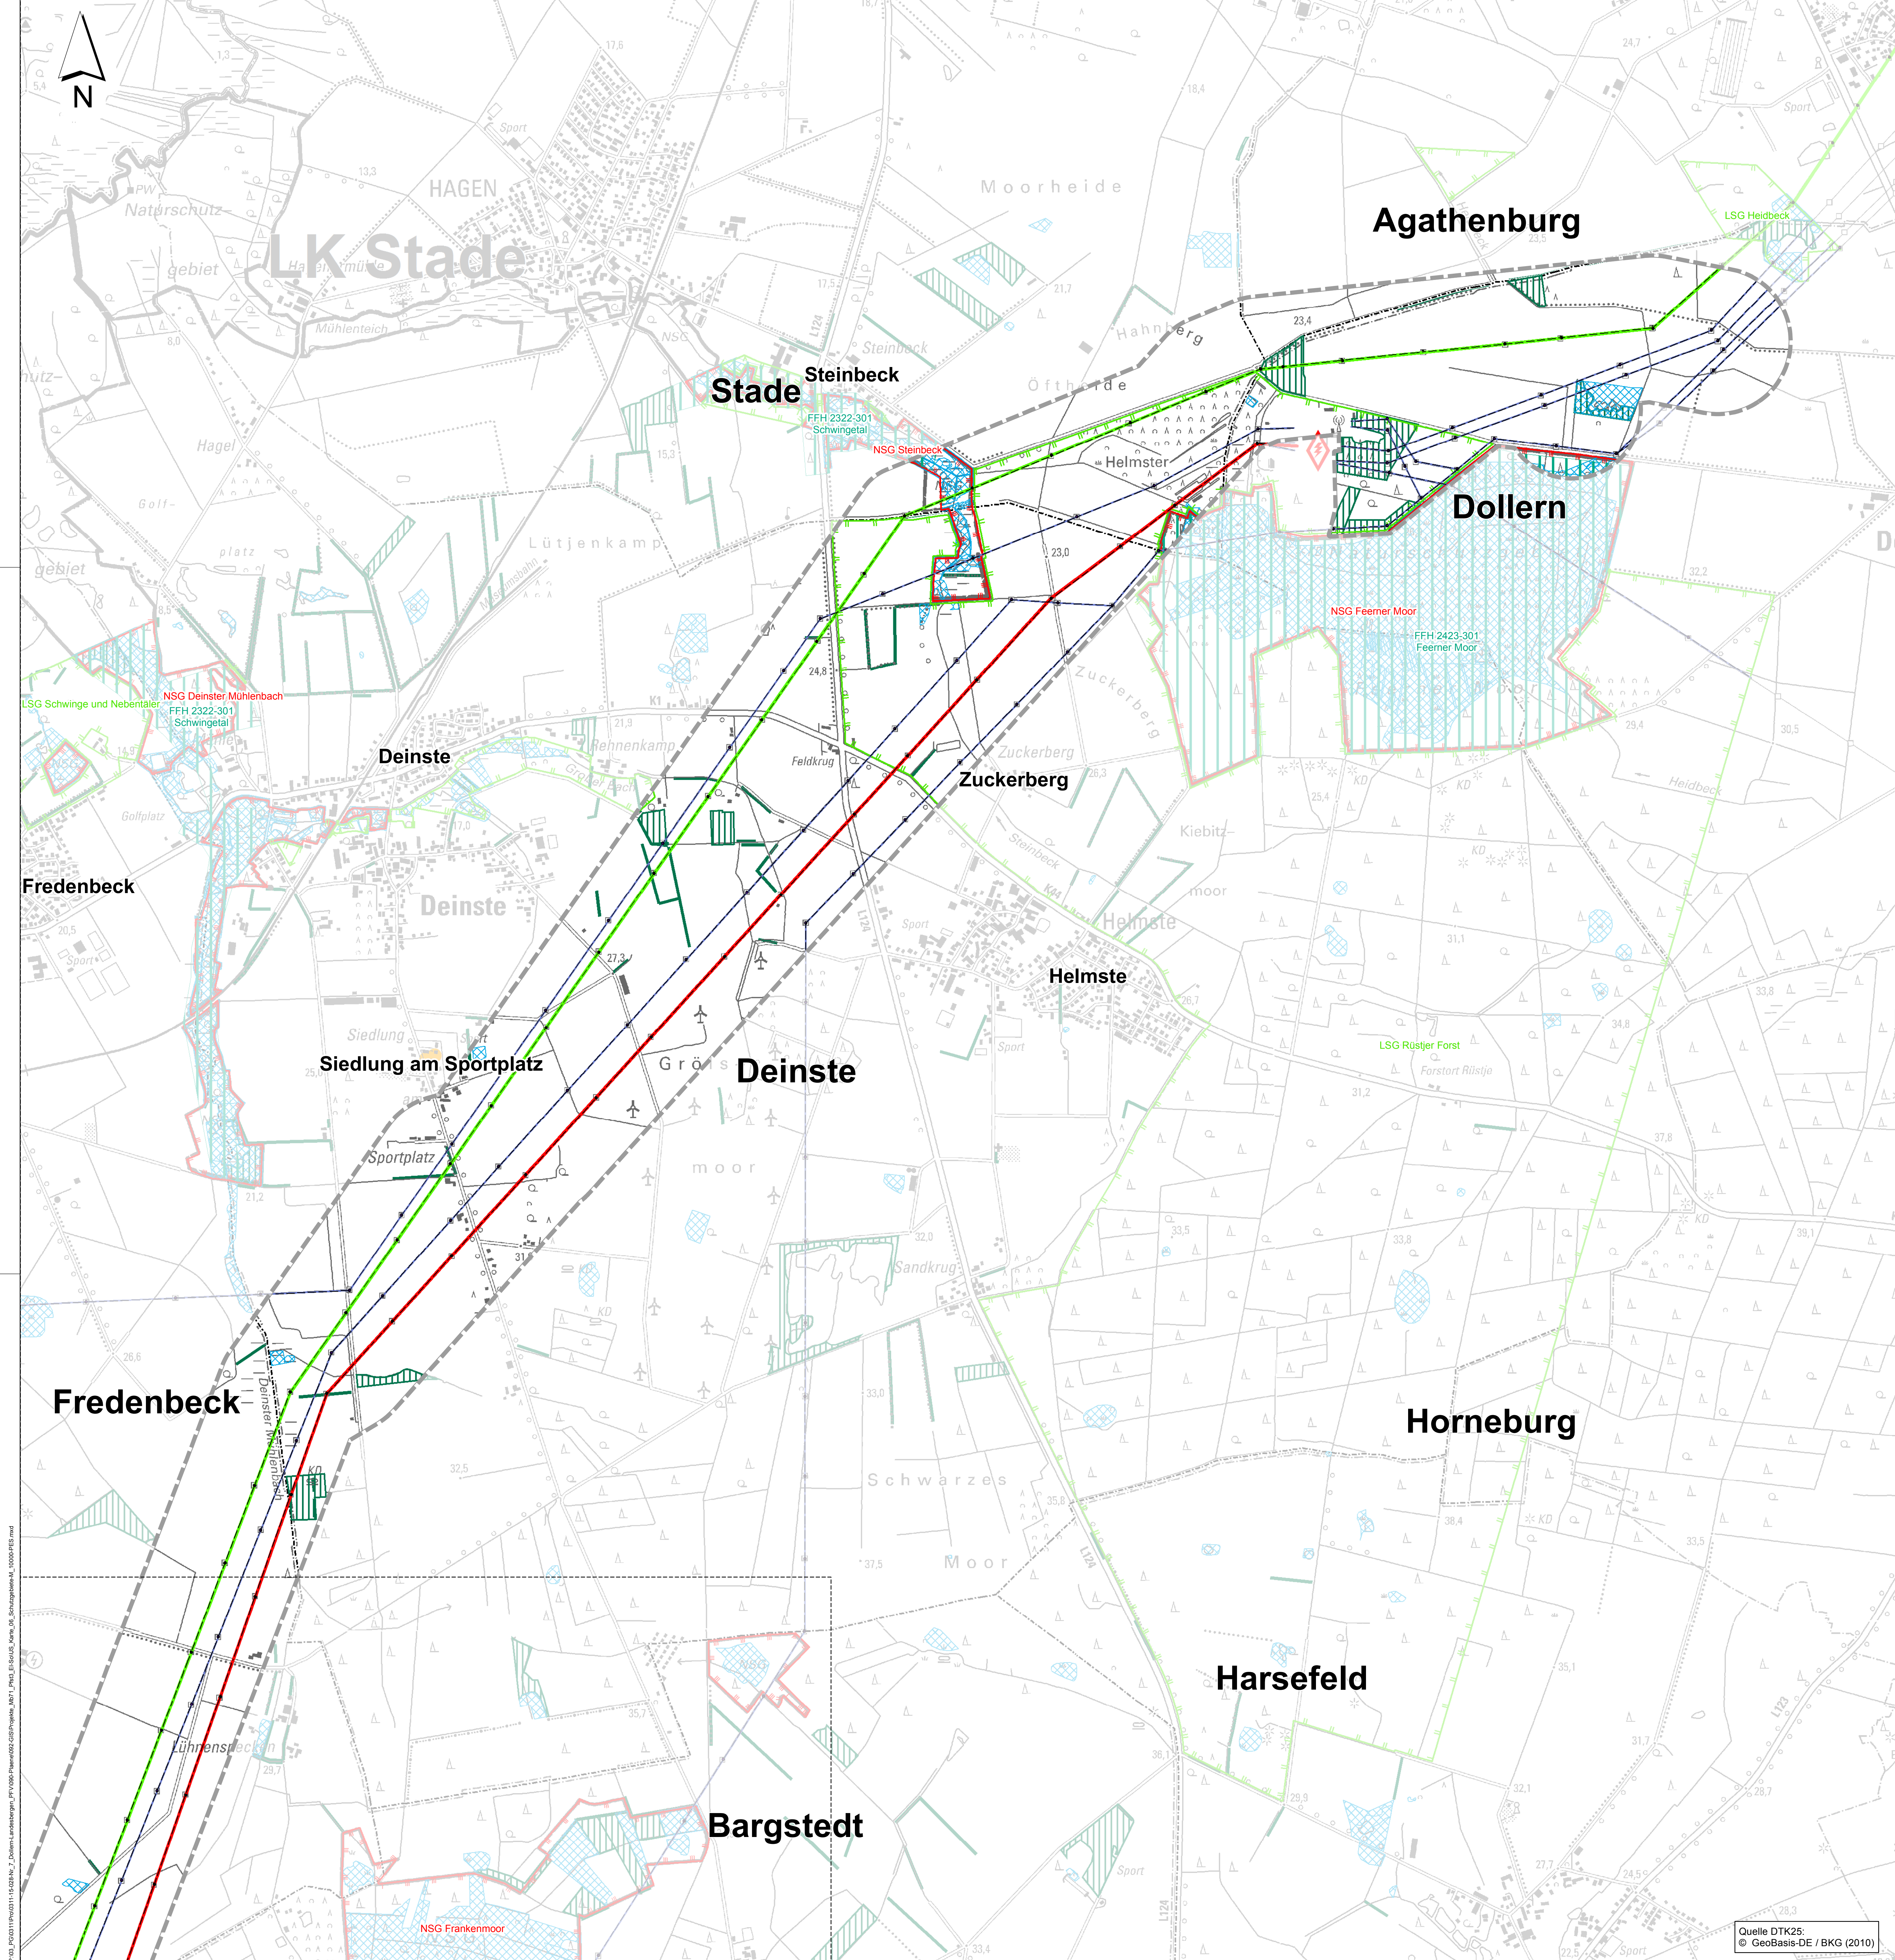

Legende

Schutzgebietssystem Natura 2000

FFH-Gebiet⁽¹⁾

Schutzgebiete gemäß BNatSchG i.V.m. NAGBNatSchG

Naturschutzgebiet⁽¹⁾

Landschaftsschutzgebiet⁽¹⁾

Geschützter Landschaftsbestandteil^(2,3)

Naturdenkmal⁽¹⁾

Geschütztes Biotop^(2,3)

Grenzen

Untersuchungsgebiet (Zone 1)

Planfeststellungsabschnitt 3

Planfeststellungsabschnitt 2 (nachrichtliche Darstellung)

Grenze Planfeststellungsabschnitt 2 und 3

Grenze Planfeststellungsabschnitt 3 und 4

Abschnitt für den Rückbau der 220-kV-Leitung, der zum 3. Planfeststellungsabschnitt hinzugezogen wird

Landkreisgrenze⁽¹⁾

Gemeindegrenze⁽¹⁾

Vorhandene Freileitungen

Bestandsleitung 220 kV (Stade-Landesbergen)

Bestandsleitung 380 kV (Dollern-Landesbergen)

Sonstige Freileitung (110 kV, 220 kV, 380 kV)⁽¹⁾

Umspannwerk

Geplantes Vorhaben

1130
380-kV-Leitung mit Maststandort und Schutzstreifen

Rückbau der 220-kV-Freileitung


Arbeitsflächen und temporäre Zuwegungen

Kartenlayout

Rahmenlinie des Anschlussblattes

Datenquellen:

- MU - NIEDERSÄCHSISCHES MINISTERIUM FÜR UMWELT UND KLIMASCHUTZ (2017/2018): Naturschutzdaten Niedersachsen (Natura 2000, Naturschutzrechtlich besonders geschützte Teile von Natur und Landschaft)
- LANDKREIS STADE (2014): Schutzobjekte (geschützte Biotope, geschützte Landschaftsbestandteile) des Landkreises Stade
- LANDKREIS ROTENBURG (WÜMME) (2018): Schutzobjekte (geschützte Biotope, geschützte Landschaftsbestandteile) des Landkreises Rotenburg (Wümme)
- LGLN - LANDESAMT FÜR GEOINFORMATION UND LANDENTWICKLUNG NIEDERSACHSEN (2011): Digitales Landschaftsmodell 1:25 000 (Basis-DLM), bearbeitet von Sweco

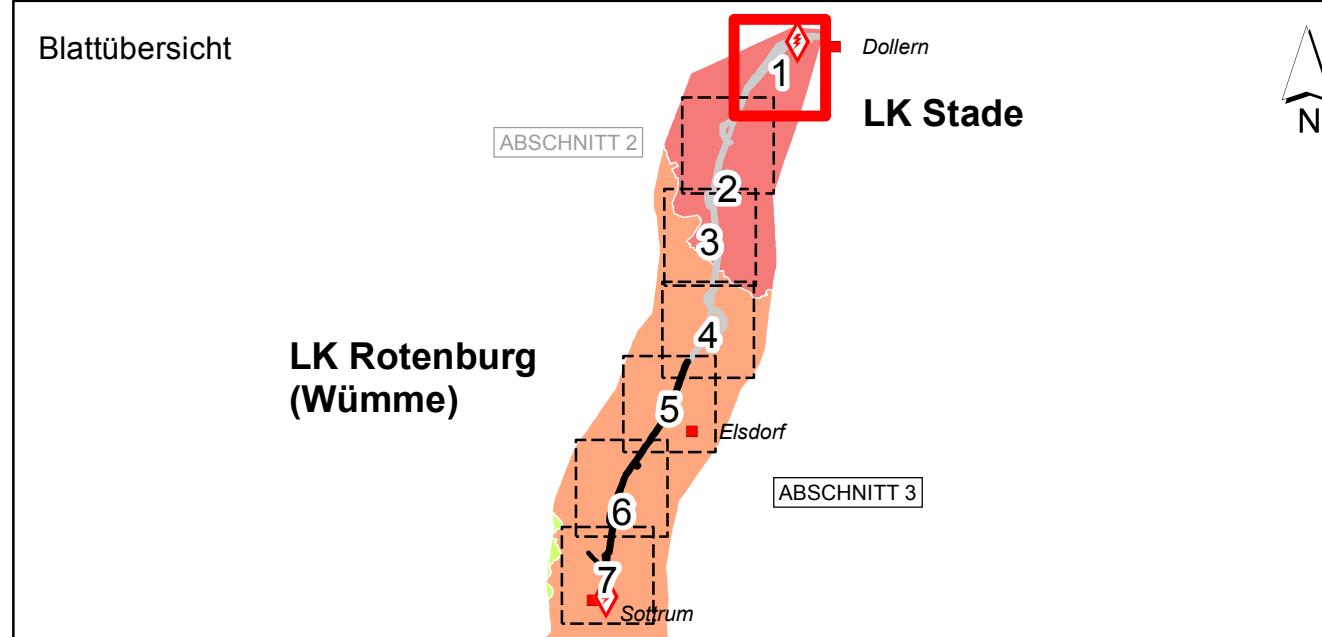

f				
e				
d				
c				
b				
a				
Datum	gez.	gepr.	Änderung	

Auftraggeber
tennet Taking power further
TenneT TSO GmbH
Benecker Straße 70
95448 Bayreuth

Projekt
380-kV-Leitung Stade – Landesbergen
BBPI-Projekt Nr. 7 / NEP-Maßnahme 71b
Abschnitt 2 und 3: Dollern – Eisdorf und Eisdorf – Sottrum, LH-14-3111

Zeichnungsinhalt
Umweltstudie zum Planfeststellungsverfahren
Schutzgut Pflanzen - Schutzgebiete und Schutzobjekte

Datum	Name	Kennzeichnung	Maßstab: 1:10000
PL 10.09.2018	Siebert	Projekt-Nr. 0311-15-028	1:10000
gez. 10.09.2018	PES	Datei-Name Schutzgebiete.mxd	Karte: 6
gepr. 10.09.2018	MST	Ploteinstellung	Blätter: 7
Blattgröße: DIN A0 118,9 x 84,1			Blatt-Nr.: 1

SWECO GmbH
Postfach 34 71
28339 Bremen
Karl-Heinrich-Braun-Str. 9
28359 Bremen

LaReG
Landschaftsplanung
Projektleitung
Grünplanung
Dipl.-Ing. Ruth Paschke-Hawthorn
Garten- und Landschaftsarchitekten
Helmstedter Straße 55a
38126 Braunschweig
Telefon 0531 33374
Internet www.lareg.de

Planungs-
Gemeinschaft
GfR

Prof. Dr. Gunnar Reinhold
Prof. Dr. Rüdiger
38126 Braunschweig
Telefon 0531 3802155
E-Mail info@lars.de



Legende

Schutzgebietssystem Natura 2000

FFH-Gebiet⁽¹⁾

Schutzgebiete gemäß BNatSchG i.V.m. NAGBNatSchG

Naturschutzgebiet⁽¹⁾

Landschaftsschutzgebiet⁽¹⁾

Geschützter Landschaftsbestandteil^(2,3)

Naturdenkmal⁽¹⁾

Geschütztes Biotop^(2,3)

Grenzen

Untersuchungsgebiet (Zone 1)

Planfeststellungsabschnitt 3

Planfeststellungsabschnitt 2 (nachrichtliche Darstellung)

Grenze Planfeststellungsabschnitt 2 und 3

Grenze Planfeststellungsabschnitt 3 und 4

Abschnitt für den Rückbau der 220-kV-Leitung, der zum 3. Planfeststellungsabschnitt hinzugezogen wird

Landkreisgrenze⁽¹⁾

Gemeindegrenze⁽¹⁾

Vorhandene Freileitungen

Bestandsleitung 220 kV (Stade-Landesbergen)

Bestandsleitung 380 kV (Dollern-Landesbergen)

Sonstige Freileitung (110 kV, 220 kV, 380 kV)⁽¹⁾

Umspannwerk

1130 380-kV-Leitung mit Maststandort und SchutzstreifenRückbau der 220-kV-FreileitungArbeitsflächen und temporäre ZuwegungenRahmenlinie des Anschlussblattes

Datenquellen:

(1) MÜ - NIEDERSÄCHSISCHES MINISTERIUM FÜR UMWELT UND KLIMASCHUTZ (2017/2018): Naturschutzdaten Niedersachsen (Natura 2000, Naturschutzrechtlich besonders geschützte Teile von Natur und Landschaft)

(2) LANDKREIS STADE (2014): Schutzobjekte (geschützte Biotope, geschützte Landschaftsbestandteile) des Landkreises Stade

(3) LANDKREIS ROTENBURG (WÜMME) (2018): Schutzobjekte (geschützte Biotope, geschützte Landschaftsbestandteile) des Landkreises Rotenburg (Wümme)

(4) LGLN - LANDESAMT FÜR GEOINFORMATION UND LANDENTWICKLUNG NIEDERSACHSEN (2011): Digitales Landschaftsmodell 1:25 000 (Basis-DLM), bearbeitet von Sweco

Blattübersicht

Auftraggeber

tennet Taking power further

Tennet TSO GmbH
Bernecker Straße 70
95448 Bayreuth

Projekt

380-kV-Leitung Stade – Landesbergen
BBPI-Projekt Nr. 7 / NEP-Maßnahme 71b
Abschnitt 2 und 3: Dollern - Eisdorf und Eisdorf - Sottrum, LH-14-3111

Zeichnungsinhalt

Umweltstudie zum Planfeststellungsverfahren
Schutzgut Pflanzen - Schutzgebiete und Schutzobjekte

SWECO

Sweco GmbH
Postfach 34 79 17
28339 Bremen
Karl-Heinrich-Braun-Str. 9
28359 Bremen

Planungs-
Gemeinschaft
GfR

LaReG

Landschaftsplanung
Projektkoordination
Grünplanung

Dipl.-Ing. Ruth Paschke-Hartree Prof. Dr. Gunnar Reinhold
Garten- und Landschaftsarchitekten
Helmstedter Straße 55a 38126 Braunschweig
Telefon 0531 333374 Telefax 0531 3802155
Internet www.lareg.de E-Mail info@lareg.de

Quelle DTK25:
© GeoBasis-DE / BKG (2010)



Legende

Schutzgebietssystem Natura 2000

FFH-Gebiet⁽¹⁾

Schutzgebiete gemäß BNatSchG i.V.m. NAGBNatSchG

Naturschutzgebiet⁽¹⁾

Landschaftsschutzgebiet⁽¹⁾

Geschützter Landschaftsbestandteil^(2,3)

Naturdenkmal⁽¹⁾

Geschütztes Biotop^(2,3)

Grenzen

Untersuchungsgebiet (Zone 1)

Planfeststellungsabschnitt 3

Planfeststellungsabschnitt 2 (nachrichtliche Darstellung)

Grenze Planfeststellungsabschnitt 2 und 3

Grenze Planfeststellungsabschnitt 3 und 4

Abschnitt für den Rückbau der 220-kV-Leitung, der zum 3. Planfeststellungsabschnitt hinzugezogen wird

Landkreisgrenze⁽¹⁾

Gemeindegrenze⁽¹⁾

Vorhandene Freileitungen

Bestandsleitung 220 kV (Stade-Landesbergen)

Bestandsleitung 380 kV (Dollern-Landesbergen)

Sonstige Freileitung (110 kV, 220 kV, 380 kV)⁽¹⁾

Geplantes Vorhaben

1130 380-kV-Leitung mit Maststandort und Schutzstreifen

Rückbau der 220-kV-Freileitung

Arbeitsflächen und temporäre Zuwegungen


Kartenlayout

Rahmenlinie des Anschlussblattes

Datenquellen:

- MU - NIEDERSÄCHSISCHES MINISTERIUM FÜR UMWELT UND KLIMASCHUTZ (2017/2018): Naturschutzdaten Niedersachsen (Natura 2000, Naturschutzrechtlich besonders geschützte Teile von Natur und Landschaft)
- LANDKREIS STADE (2014): Schutzobjekte (geschützte Biotope, geschützte Landschaftsbestandteile) des Landkreises Stade
- LANDKREIS ROTENBURG (WÜMME) (2018): Schutzobjekte (geschützte Biotope, geschützte Landschaftsbestandteile) des Landkreises Rotenburg (Wümme)
- LG L - LANDESAMT FÜR GEOINFORMATION UND LANDENTWICKLUNG NIEDERSACHSEN (2011): Digitales Landschaftsmodell 1:25.000 (Basis-DLM), bearbeitet von Sweco

Blattübersicht

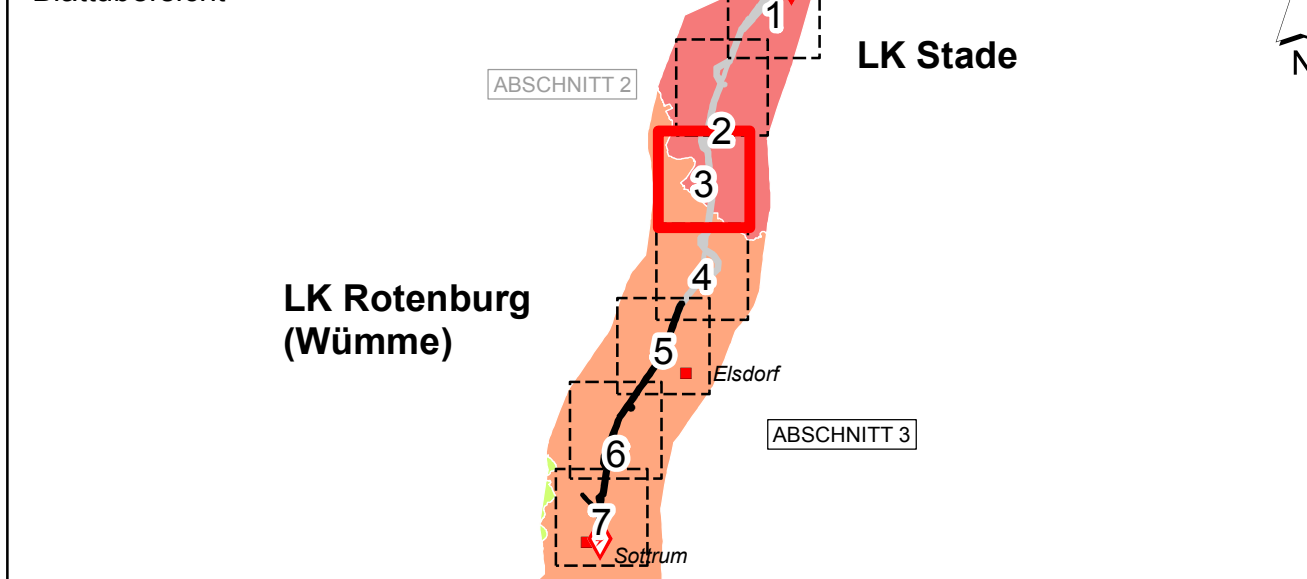

f					
e					
d					
c					
b					
a					
Datum	gez.	gepr.	Änderung		

Auftraggeber

tennet Taking power further
TenneT TSO GmbH
Benecker Straße 70
95448 Bayreuth

Projekt

380-kV-Leitung Stade – Landesbergen
BBPI-Projekt Nr. 7 / NEP-Maßnahme 71b
Abschnitte 2 und 3: Dollern – Eisdorf und Eisdorf – Sottrum, LH-14-3111

Zeichnungsinhalt


Umweltstudie zum Planfeststellungsverfahren
Schutzgut Pflanzen - Schutzgebiete und Schutzobjekte

Datum	Name	Kennzeichnung	Maßstab: 1:10000
PL 10.09.2018	Siebert	Projekt-Nr. 0311-15-028	0 500 Meter
gez. 10.09.2018	PES	Datei-Name Schutzgebiete.mxd	Karte: 6
gepr. 10.09.2018	MST	Ploteinstellung	Blätter: 7
Blattgröße: DIN A0 118,9 x 84,1			Blatt-Nr.: 3

SWECO
Planungs-
Gemeinschaft
GfR
Dipl.-Ing. Rüdiger Paschke-Hawthorne
Garten- und Landschaftsarchitekten
Helmstedter Straße 55a
38126 Braunschweig
Telefon 0531 333374
Internet www.laeng.de
E-Mail info@laeng.de

LaReG
Landschaftsplanung
Projektkoordination
Grünplanung
Prof. Dr. Guntmar Reinhold
Postfach 14 19 17
28339 Bremen
Karl-Friedrich-Braun-Str. 9
28359 Bremen
Telefon +49 0421 2032-6
Telefax +49 0421 2032-747
E-Mail info@laeng.de

Quelle DTK25:
© GeoBasis-DE / BKG (2010)

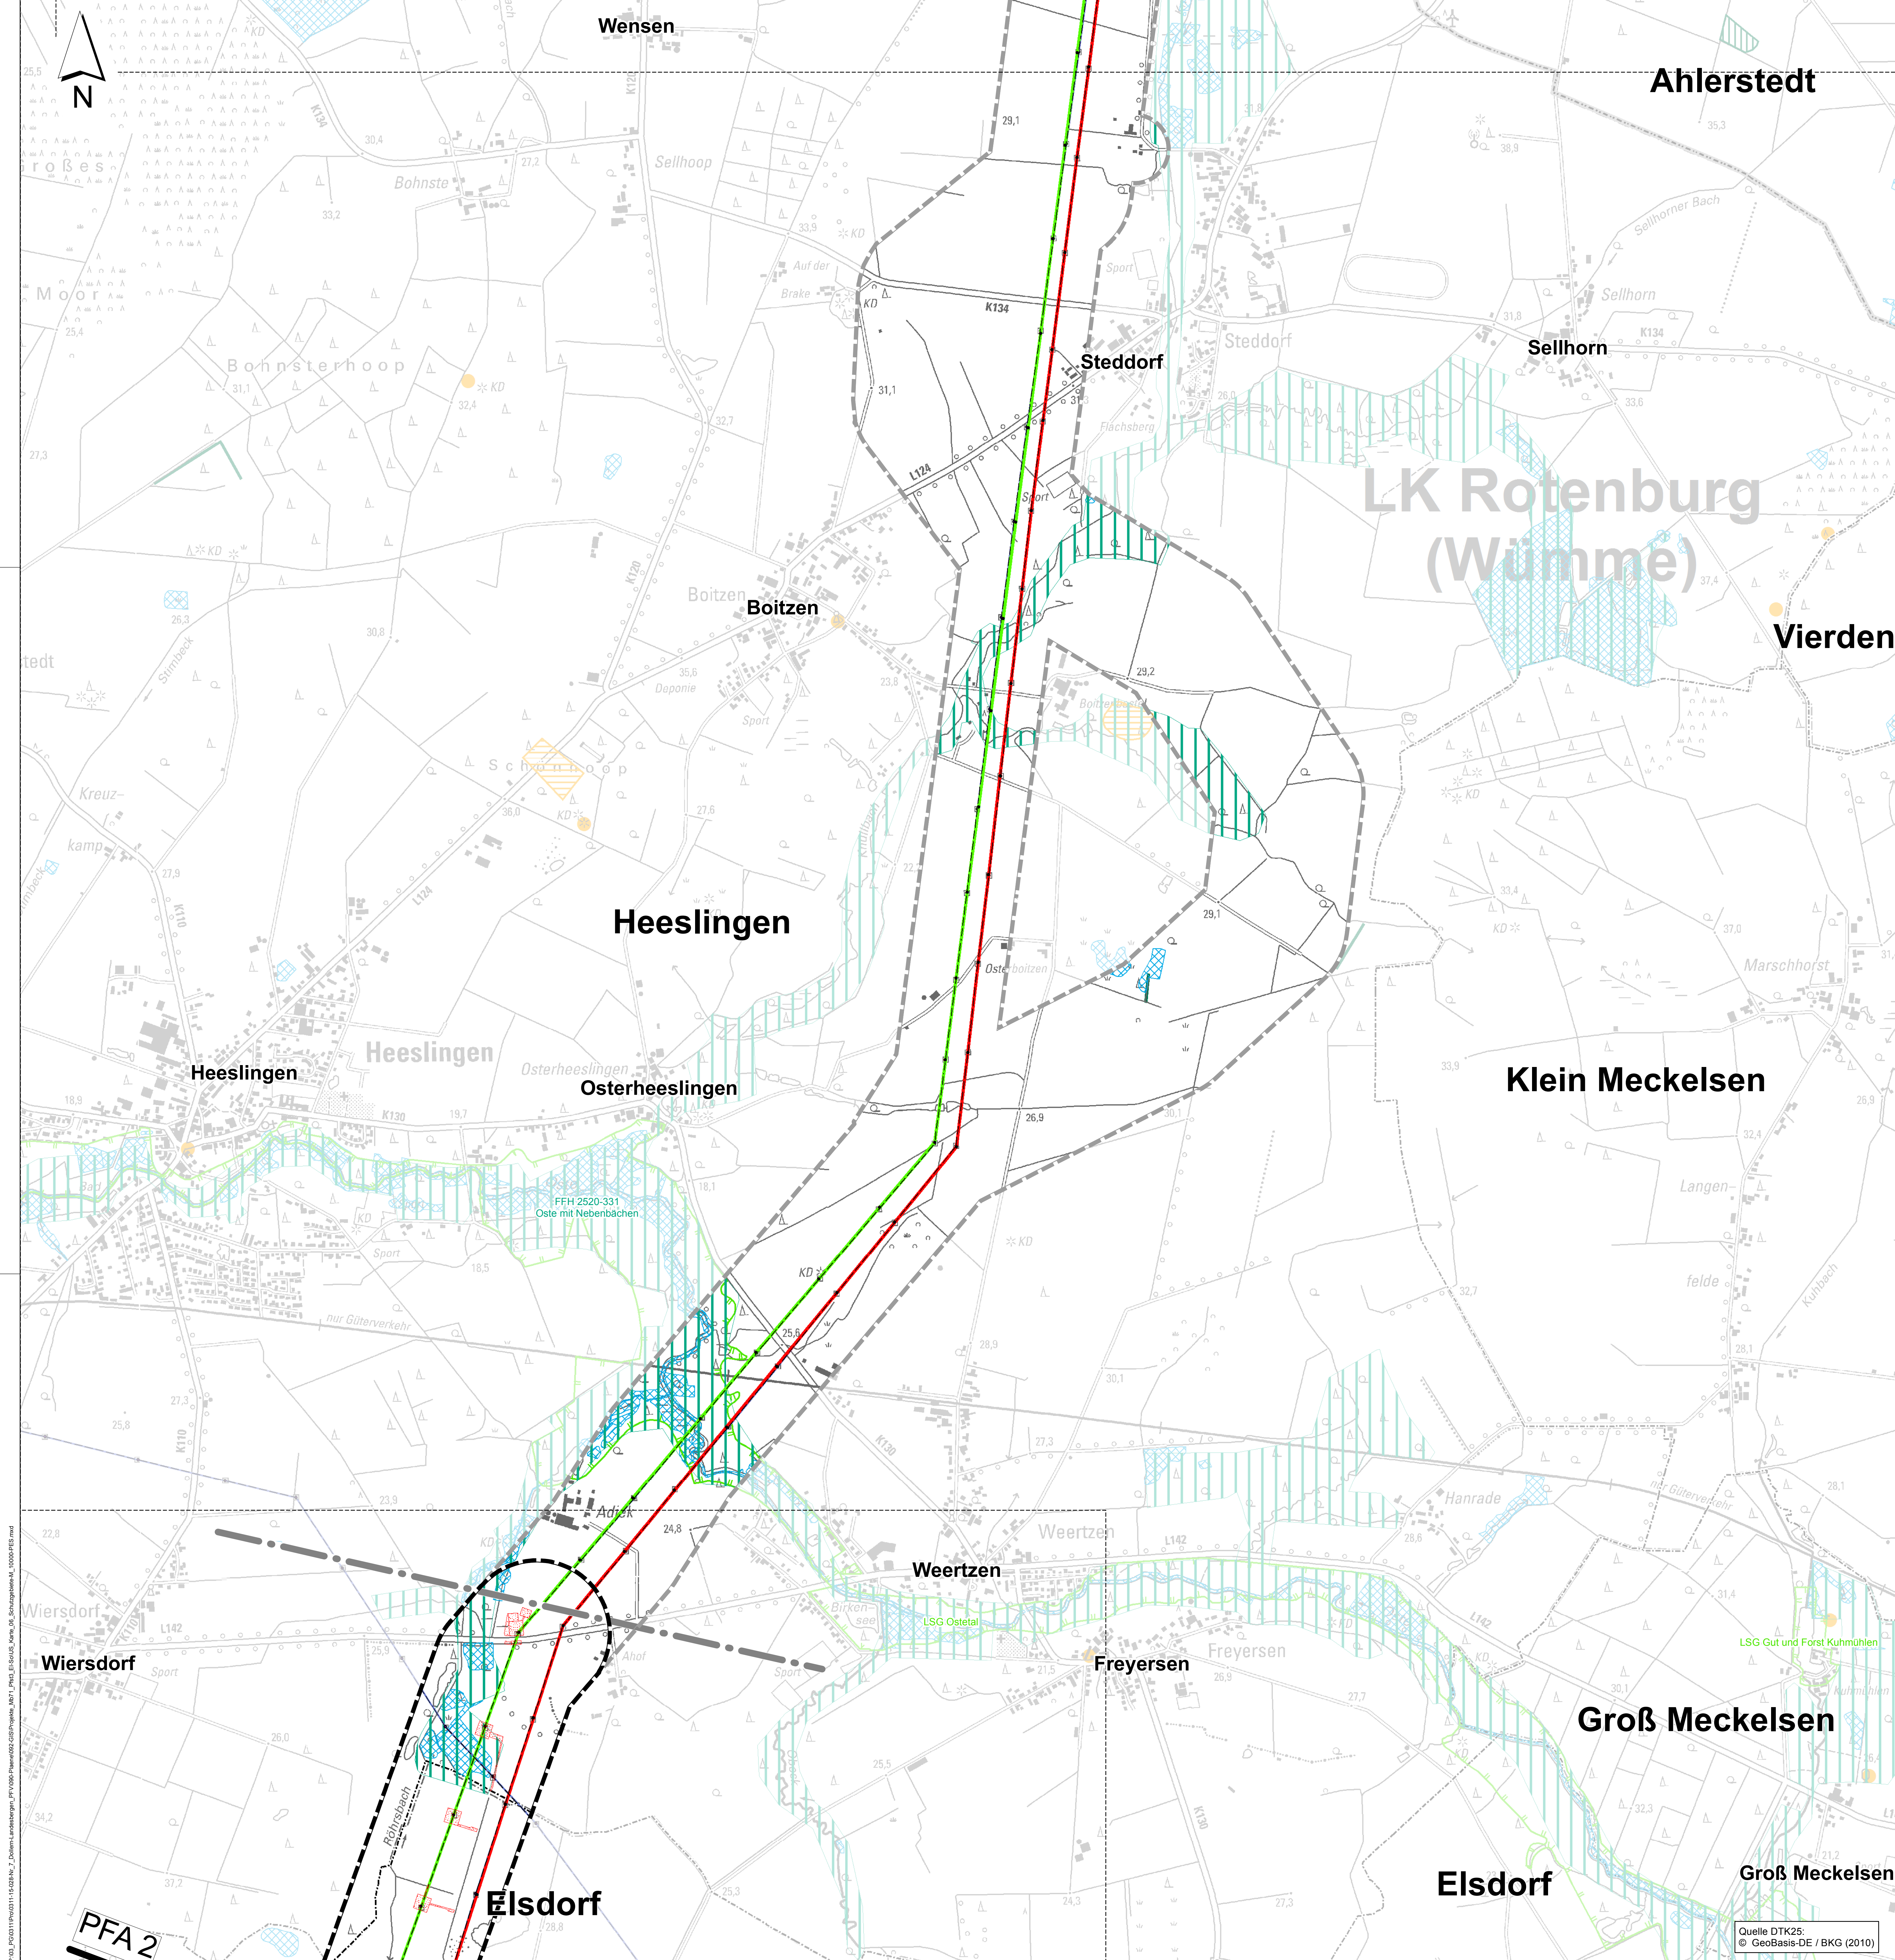

Legende

Schutzgebietssystem Natura 2000

- FFH-Gebiet⁽¹⁾

Schutzgebiete gemäß BNatSchG i.V.m. NAGBNatSchG

- Naturschutzgebiet⁽¹⁾
- Landschaftsschutzgebiet⁽¹⁾
- Geschützter Landschaftsbestandteil^(2, 3)
- Naturdenkmal⁽¹⁾
- Geschütztes Biotop^(2, 3)

Grenzen

- Untersuchungsgebiet (Zone 1)
- Planfeststellungsabschnitt 3
- Planfeststellungsabschnitt 2 (nachrichtliche Darstellung)
- Grenze Planfeststellungsabschnitt 2 und 3
- Grenze Planfeststellungsabschnitt 3 und 4
- Abschnitt für den Rückbau der 220-kV-Leitung, der zum 3. Planfeststellungsabschnitt hinzugezogen wird
- Landkreisgrenze⁽¹⁾
- Gemeindegrenze⁽¹⁾

Vorhandene Freileitungen

- Bestandsleitung 220 kV (Stade-Landesbergen)
- Bestandsleitung 380 kV (Dollern-Landesbergen)
- Sonstige Freileitung (110 kV, 220 kV, 380 kV)⁽¹⁾
- Umspannwerk

Geplantes Vorhaben

- 380-kV-Leitung mit Maststandort und Schutzstreifen
- Rückbau der 220-kV-Freileitung
- Arbeitsflächen und temporäre Zuwegungen

Kartenlayout

- Rahmenlinie des Anschlussblattes

Datenquellen:

- MU - NIEDERSÄCHSISCHES MINISTERIUM FÜR UMWELT UND KLIMASCHUTZ (2017/2018): Naturschutzdaten Niedersachsen (Natura 2000, Naturschutzrechtlich besonders geschützte Teile von Natur und Landschaft)
- LANDKREIS STADE (2014): Schutzobjekte (geschützte Biotop, geschützte Landschaftsbestandteile) des Landkreises Stade
- LANDKREIS ROTENBURG (WÜMME) (2018): Schutzobjekte (geschützte Biotop, geschützte Landschaftsbestandteile) des Landkreises Rotenburg (Wümme)
- IGLN - LANDESAMT FÜR GEOINFORMATION UND LANDENTWICKLUNG NIEDERSACHSEN (2011): Digitales Landschaftsmodell 1:25 000 (Basis-DLM), bearbeitet von Sweco

Blattübersicht

f			
e			
d			
c			
b			
a			
Datum	gez.	gepr.	Änderung

Auftraggeber

tennet Taking power further

Tennet TSO GmbH
Benecker Straße 70
95448 Bayreuth

Projekt

380-kV-Leitung Stade – Landesbergen
BBPI-Projekt Nr. 7 / NEP-Maßnahme 71b
Abschnitt 2 und 3: Dollern - Elsdorf und Elsdorf - Sottrum, LH-14-3111

Zeichnungsinhalt

Umweltstudie zum Planfeststellungsverfahren
Schutzgut Pflanzen - Schutzgebiete und Schutzobjekte

Datum	Name	Kennzeichnung	Maßstab: 1:10000
PL 10.09.2018	Siebert	Projekt-Nr. 0311-15-028	1:10000
gez. 10.09.2018	PES	Datei-Name Schutzgebiete.mxd	Karte: 6
gepr. 10.09.2018	MST	Ploteinstellung	Blätter: 7
Blattgröße: DIN A0 118,9 x 84,1			Blatt-Nr.: 4

SWECO

Sweco GmbH
Postfach 34 79 17
28339 Bremen
Karl-Friedrich-Braun-Str. 9
28359 Bremen

Planungs-
Gemeinschaft
GfR


LaReG

Landschaftsplanung
Projektleitung
Grünplanung

Dipl.-Ing. Ruth Paschke-Hartree
Garten- und Landschaftsarchitektin
Helmstedter Straße 55a
Telefon 0531 33374
Internet www.lareg.de

Prof. Dr. Gunnar Reinhold
Dipl. Biologe
38126 Braunschweig
Telefon 0531 3802155
E-Mail info@lareg.de

Quelle DTK25:
© GeoBasis-DE / BKG (2010)

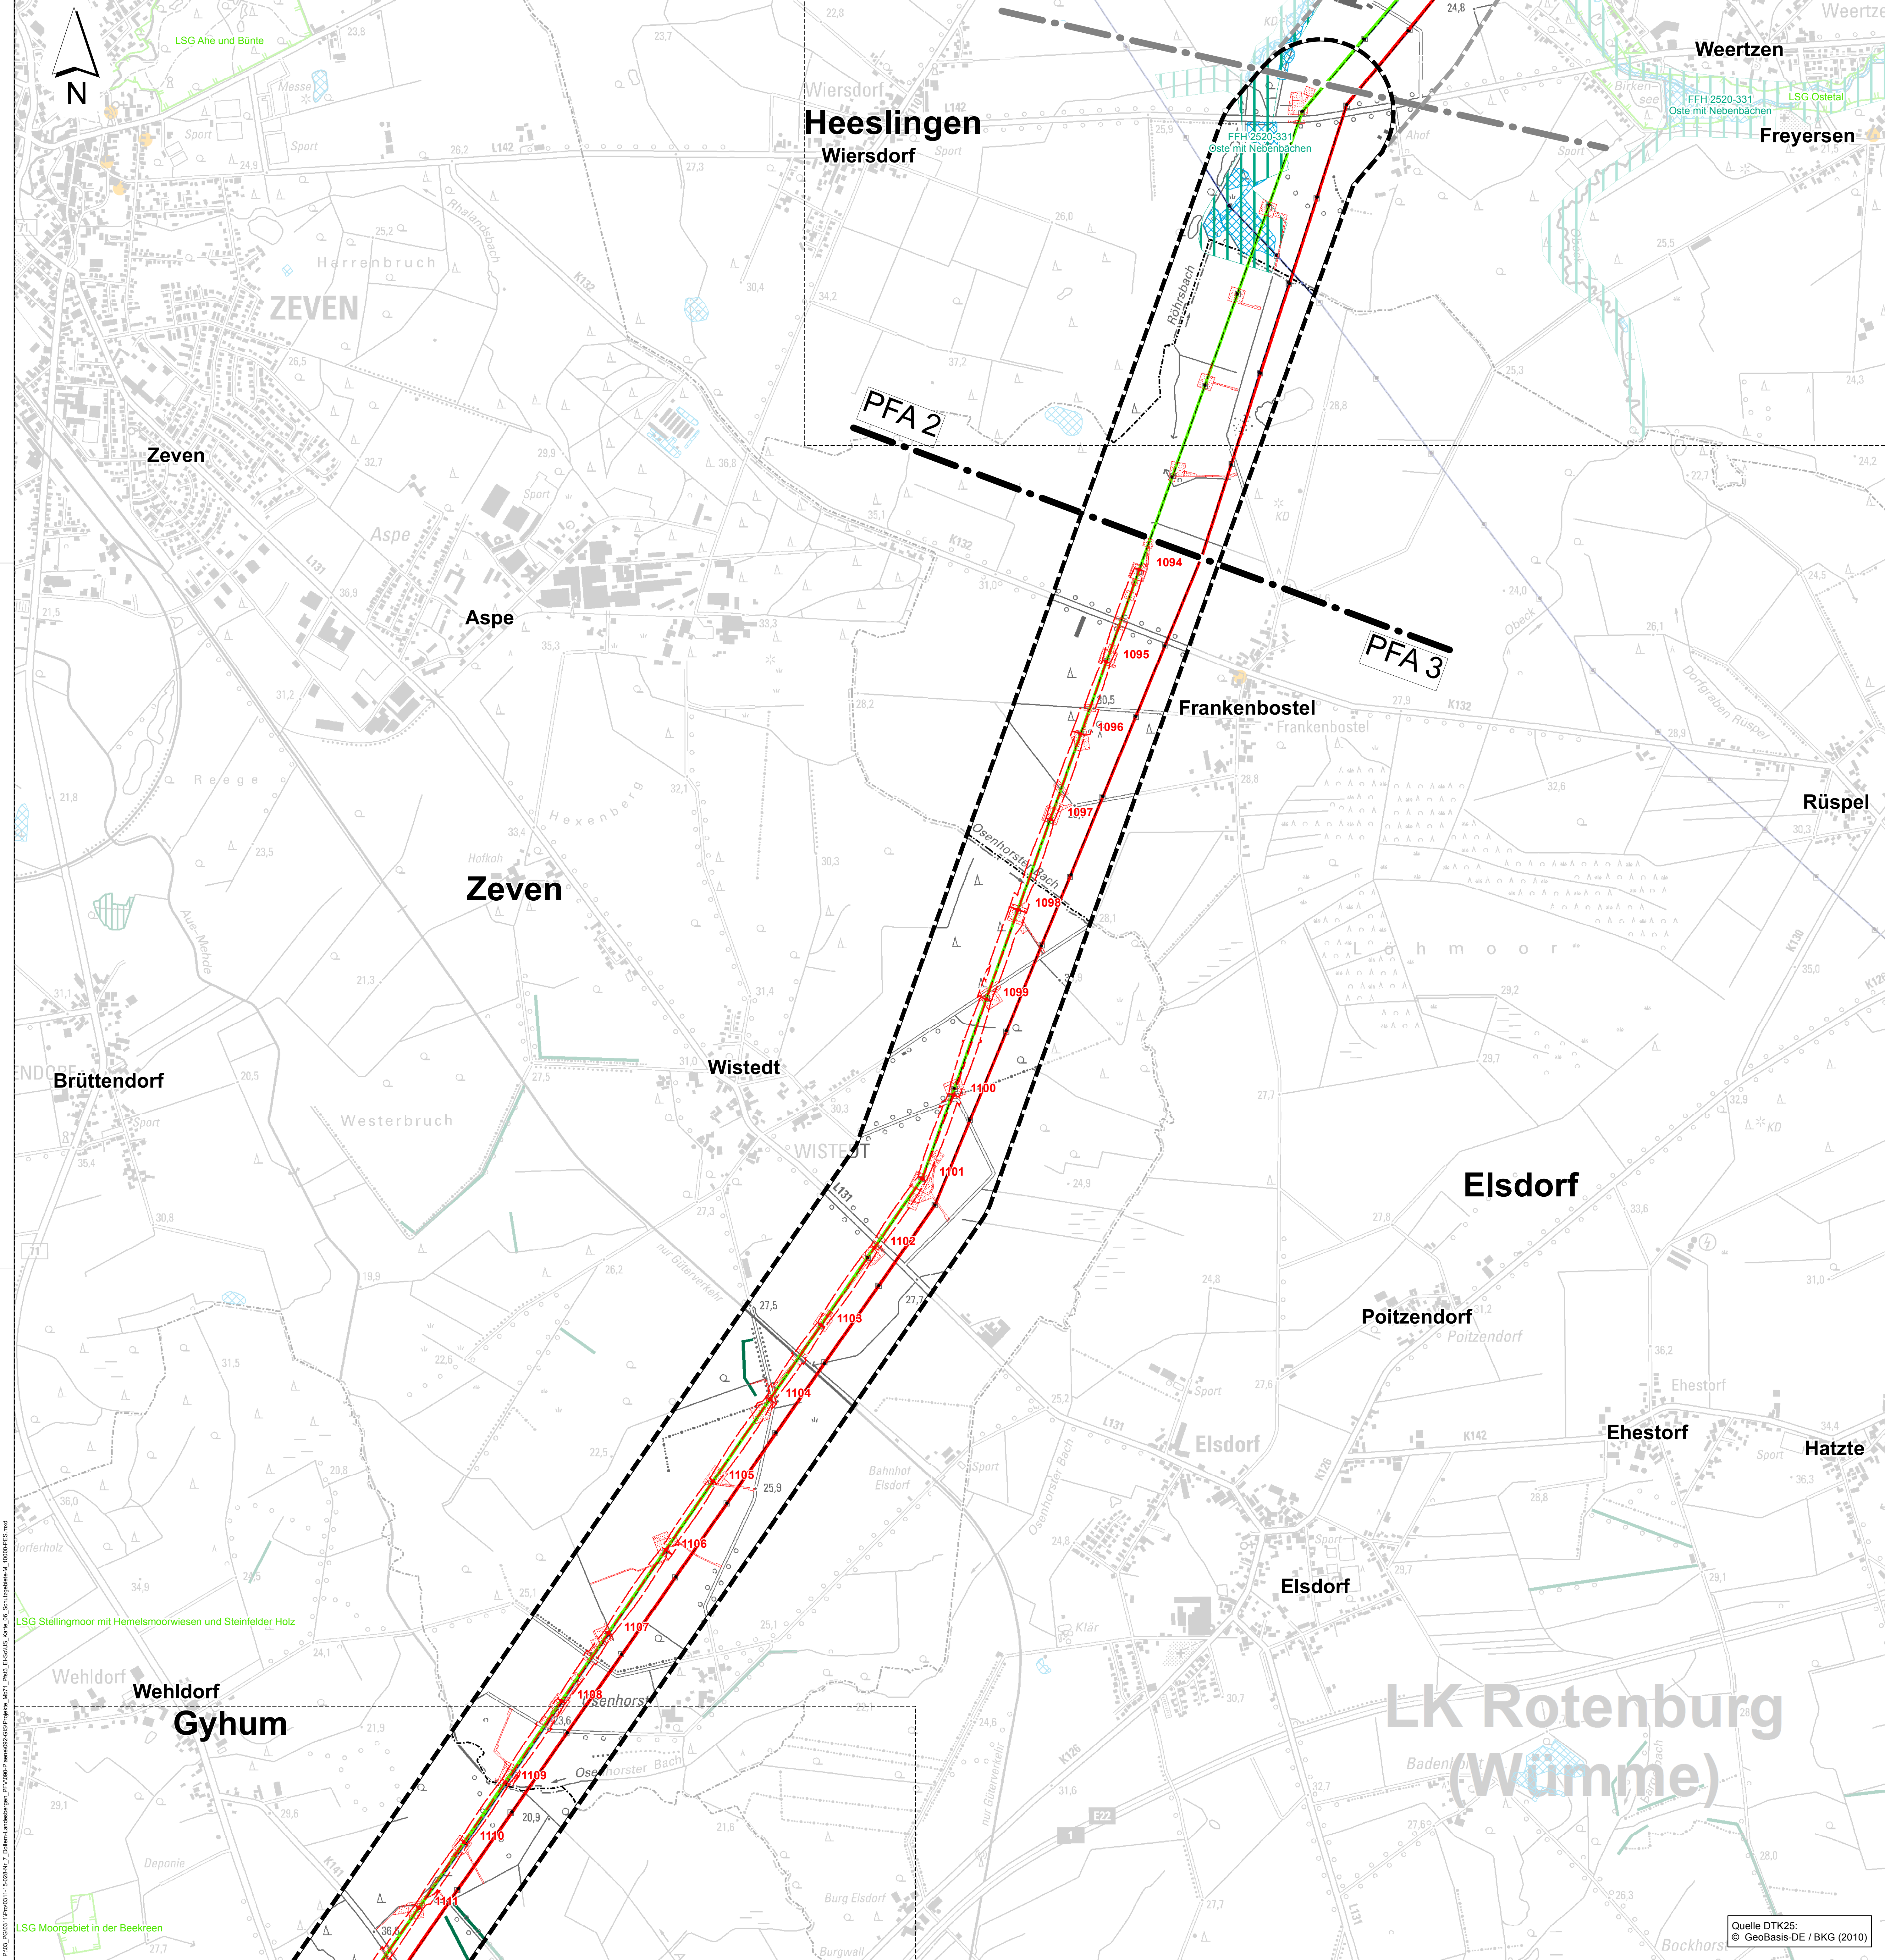

Legende

Schutzgebietssystem Natura 2000

FFH-Gebiet⁽¹⁾

Schutzgebiete gemäß BNatSchG i.V.m. NAGBNatSchG

Naturschutzgebiet⁽¹⁾

Landschaftsschutzgebiet⁽¹⁾

Geschützter Landschaftsbestandteil^(2, 3)

Naturdenkmal⁽¹⁾

Geschütztes Biotop^(2, 3)

Grenzen

Untersuchungsgebiet (Zone 1)

Planfeststellungsabschnitt 3

Planfeststellungsabschnitt 2 (nachrichtliche Darstellung)

Grenze Planfeststellungsabschnitt 2 und 3

Grenze Planfeststellungsabschnitt 3 und 4

Abschnitt für den Rückbau der 220-kV-Leitung, der zum 3. Planfeststellungsabschnitt hinzugezogen wird

Landkreisgrenze⁽¹⁾

Gemeindegrenze⁽¹⁾

Vorhandene Freileitungen

Bestandsleitung 220 kV (Stade-Landesbergen)

Bestandsleitung 380 kV (Dollern-Landesbergen)

Sonstige Freileitung (110 kV, 220 kV, 380 kV)⁽¹⁾

Umspannwerk

Geplantes Vorhaben

380-kV-Leitung mit Maststandort und Schutzstreifen

Rückbau der 220-kV-Freileitung

Arbeitsflächen und temporäre Zuwegungen


Kartenlayout

Rahmenlinie des Anschlussblattes

Datenquellen:

- (1) MÜ - NIEDERSÄCHSISCHES MINISTERIUM FÜR UMWELT UND KLIMASCHUTZ (2017/2018): Naturschutzdaten Niedersachsen (Natura 2000, Naturschutzrechtlich besonders geschützte Teile von Natur und Landschaft)
- (2) LANDKREIS STADE (2014): Schutzobjekte (geschützte Biotope, geschützte Landschaftsbestandteile) des Landkreises Stade
- (3) LANDKREIS ROTENBURG (WÜMME) (2018): Schutzobjekte (geschützte Biotope, geschützte Landschaftsbestandteile) des Landkreises Rotenburg (Wümme)
- (4) LGLN - LANDESAMT FÜR GEOINFORMATION UND LANDENTWICKLUNG NIEDERSACHSEN (2011): Digitales Landschaftsmodell 1:25.000 (Basis-DLM), bearbeitet von Sweco

Blattübersicht

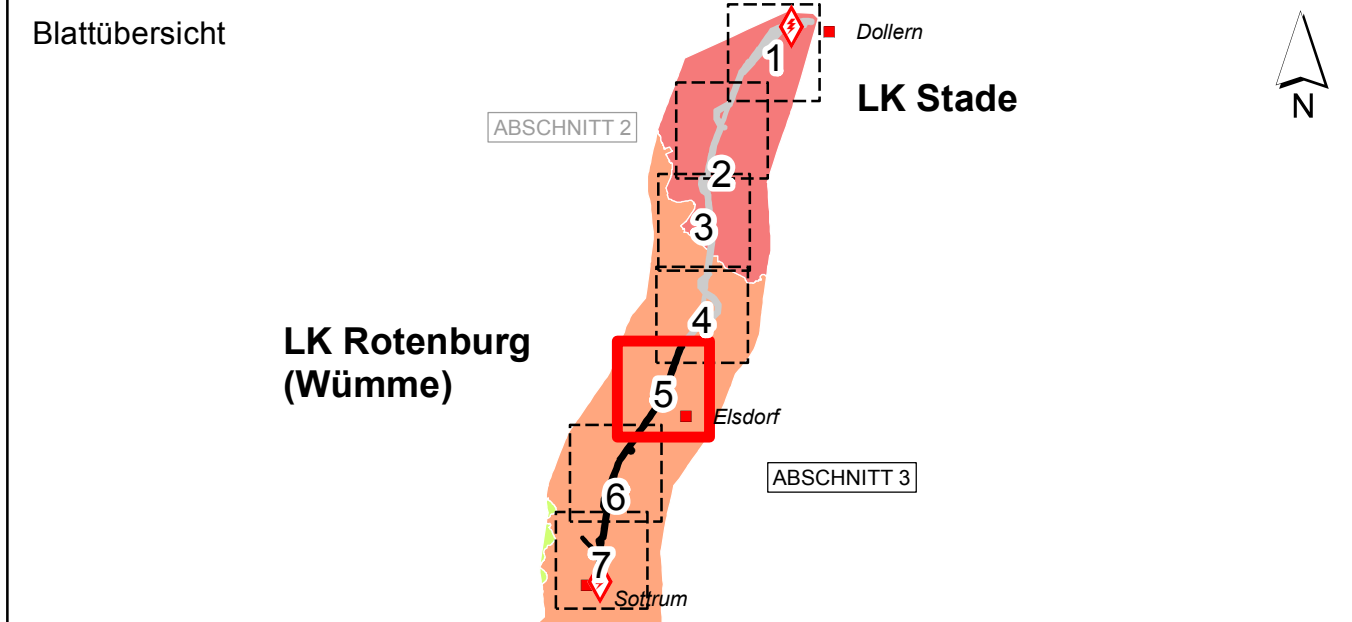

f			
e			
d			
c			
b			
a			
Datum	gez.	gepr.	Änderung

Auftraggeber

tennet Taking power further

Tennet TSO GmbH
Bemecker Straße 70
95448 Bayreuth

Projekt

380-kV-Leitung Stade – Landesbergen
BBPI-Projekt Nr. 7 / NEP-Maßnahme 71b
Abschnitte 2 und 3: Dollern - Elsdorf und Elsdorf - Sottrum, LH-14-3111

Zeichnungsinhalt

Umweltstudie zum Planfeststellungsverfahren
Schutzgut Pflanzen - Schutzgebiete und Schutzobjekte

Datum	Name	Kennzeichnung	Maßstab: 1:10000
PL 10.09.2018	Siebert	Projekt-Nr. 0311-15-028	1:10000
gez. 10.09.2018	PES	Datei-Name Schutzgebiete.mxd	Karte: 6
gepr. 10.09.2018	MST	Ploteinstellung	Blätter: 7
Blattgröße: DIN A0 118,9 x 84,1			Blatt-Nr.: 5

SWECO

Sweco GmbH
Postfach 34 79 17
28339 Bremen
Karl-Friedrich-Weg 9
28359 Bremen

Planungs-
Gemeinschaft
GfR


LaReG

Landschaftsplanung
Projektleitung
Grünplanung

Dipl.-Ing. Rüdiger Pöschke-Hawthorn
Grün- und Landschaftsplanung
Helmstedter Straße 55a
38126 Braunschweig
Telefon 0531 333374
Internet www.larereg.de

Prof. Dr. Guntmar Reinhold
Postfach 100
38126 Braunschweig
Telefon 0531 3802155
E-Mail info@larereg.de

Quelle DTK25:
© GeoBasis-DE / BKG (2010)

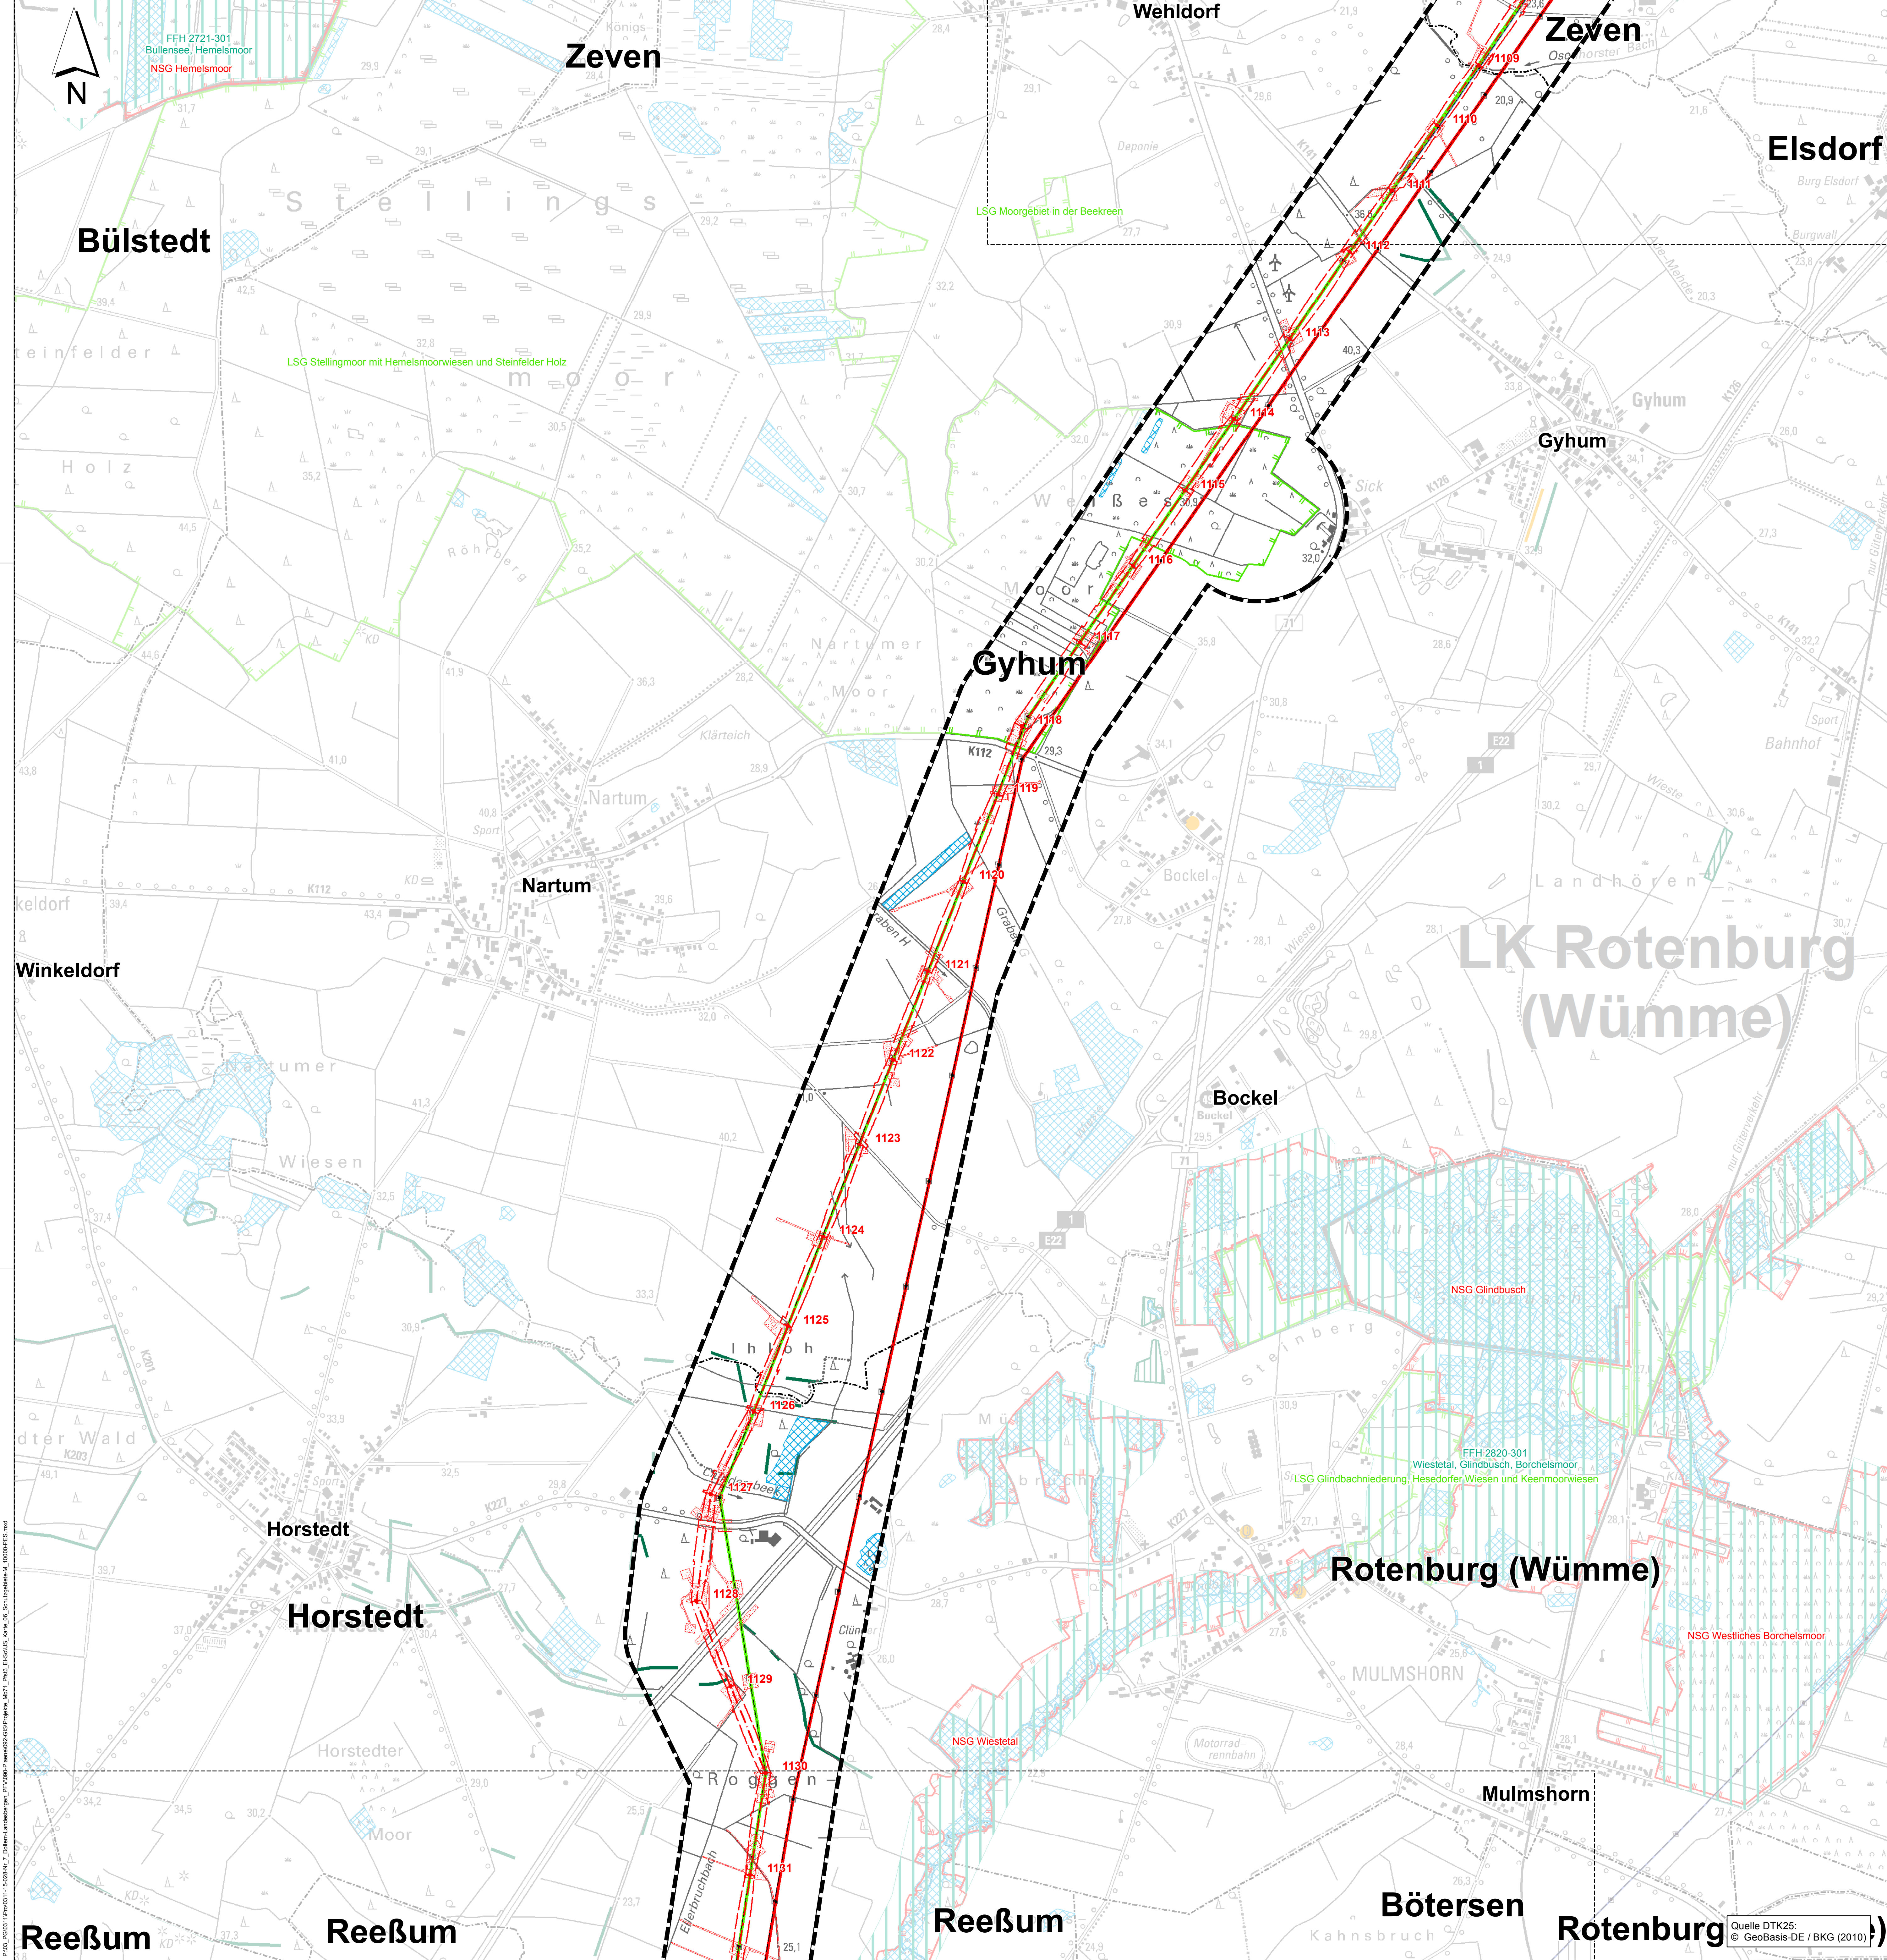

Legende

Schutzgebietssystem Natura 2000

FFH-Gebiet⁽¹⁾

Schutzgebiete gemäß BNatSchG i.V.m. NAGBNatSchG

Naturschutzgebiet⁽¹⁾

Landschaftsschutzgebiet⁽¹⁾

Geschützter Landschaftsbestandteil^(2,3)

Naturdenkmal⁽¹⁾

Geschütztes Biotop^(2,3)

Grenzen

Untersuchungsgebiet (Zone 1)

Planfeststellungsabschnitt 3

Planfeststellungsabschnitt 2 (nachrichtliche Darstellung)

Grenze Planfeststellungsabschnitt 2 und 3

Grenze Planfeststellungsabschnitt 3 und 4

Abschnitt für den Rückbau der 220-kV-Leitung, der zum 3. Planfeststellungsabschnitt hinzugezogen wird

Landkreisgrenze⁽¹⁾

Gemeindegrenze⁽¹⁾

Vorhandene Freileitungen

Bestandsleitung 220 kV (Stade-Landesbergen)

Bestandsleitung 380 kV (Dollern-Landesbergen)

Sonstige Freileitung (110 kV, 220 kV, 380 kV)⁽¹⁾

Umspannwerk

Geplantes Vorhaben

380-kV-Leitung mit Maststandort und Schutzstreifen

Rückbau der 220-kV-Freileitung

Arbeitsflächen und temporäre Zuwegungen


Kartenlayout

Rahmenlinie des Anschlussblattes

Datenquellen:

- (1) MÜ - NIEDERSÄCHSISCHES MINISTERIUM FÜR UMWELT UND KLIMASCHUTZ (2017/2018): Naturschutzdaten Niedersachsen (Natura 2000, Naturschutzrechtlich besonders geschützte Teile von Natur und Landschaft)
- (2) LANDKREIS STADE (2014): Schutzobjekte (geschützte Biotop, geschützte Landschaftsbestandteile) des Landkreises Stade
- (3) LANDKREIS ROTENBURG (WÜMME) (2018): Schutzobjekte (geschützte Biotop, geschützte Landschaftsbestandteile) des Landkreises Rotenburg (Wümme)
- (4) LGLN - LANDESAMT FÜR GEOINFORMATION UND LANDENTWICKLUNG NIEDERSACHSEN (2011): Digitales Landschaftsmodell 1:25 000 (Basis-DLM), bearbeitet von Sweco

Blattübersicht

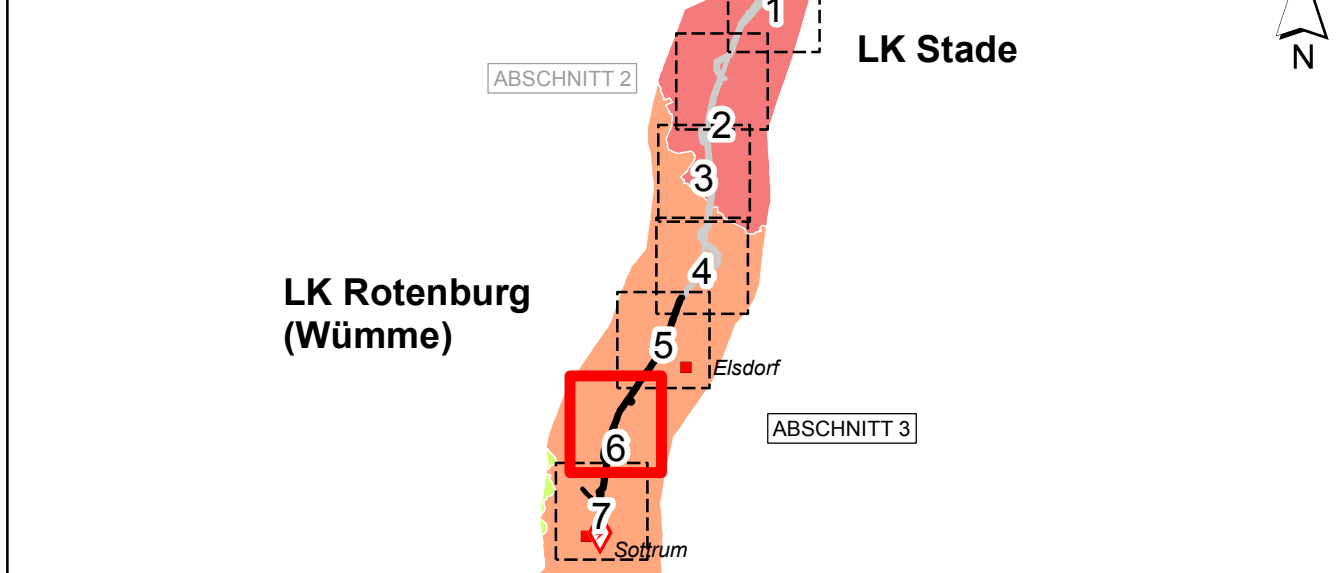

f			
e			
d			
c			
b			
a			
Datum	gez.	gepr.	Änderung

Auftraggeber

tennet Taking power further

Tennet TSO GmbH
Bernecker Straße 70
95448 Bayreuth

Projekt

380-kV-Leitung Stade – Landesbergen
BBPI-Projekt Nr. 7 / NEP-Maßnahme 71b
Abschnitt 2 und 3: Dollern - Elsdorf und Elsdorf - Sottrum, LH-14-3111

Zeichnungsinhalt

Umweltstudie zum Planfeststellungsverfahren
Schutzgut Pflanzen - Schutzgebiete und Schutzobjekte

Datum	Name	Kennzeichnung	Maßstab: 1:10000
PL 10.09.2018	Siebert	Projekt-Nr. 0311-15-028	1:10000
gez. 10.09.2018	PES	Datei-Name Schutzgebiete.mxd	Karte: 6
gepr. 10.09.2018	MST	Ploteinstellung	Blätter: 7
Blattgröße: DIN A0 118,9 x 84,1			Blatt-Nr.: 6

SWECO

Sweco GmbH
Postfach 34 79 17
28339 Bremen
Karl-Friedrich-Braun-Str. 9
28359 Bremen

Planungs-
Gemeinschaft
GfR

LaReG

Landschaftsplanung
Projektleitung
Grünplanung

Dipl.-Ing. Ruth Paschke-Hawthorn
Garten- und Landschaftsarchitekten
Helmstedter Straße 55a
Telefon 051 333374
Internet www.lareg.de

Prof. Dr. Gunnar Reinhold
Rüd. Bittner
38126 Braunschweig
Telefon 051 3802155
E-Mail info@lareg.de

P:\03\17\0311\0311-15-028_M_2_Dollern_Landesbergen_FFH\0311\0311-15-028_Plan_M_2_Schutzgebiete_M_10000_PES.mxd

