


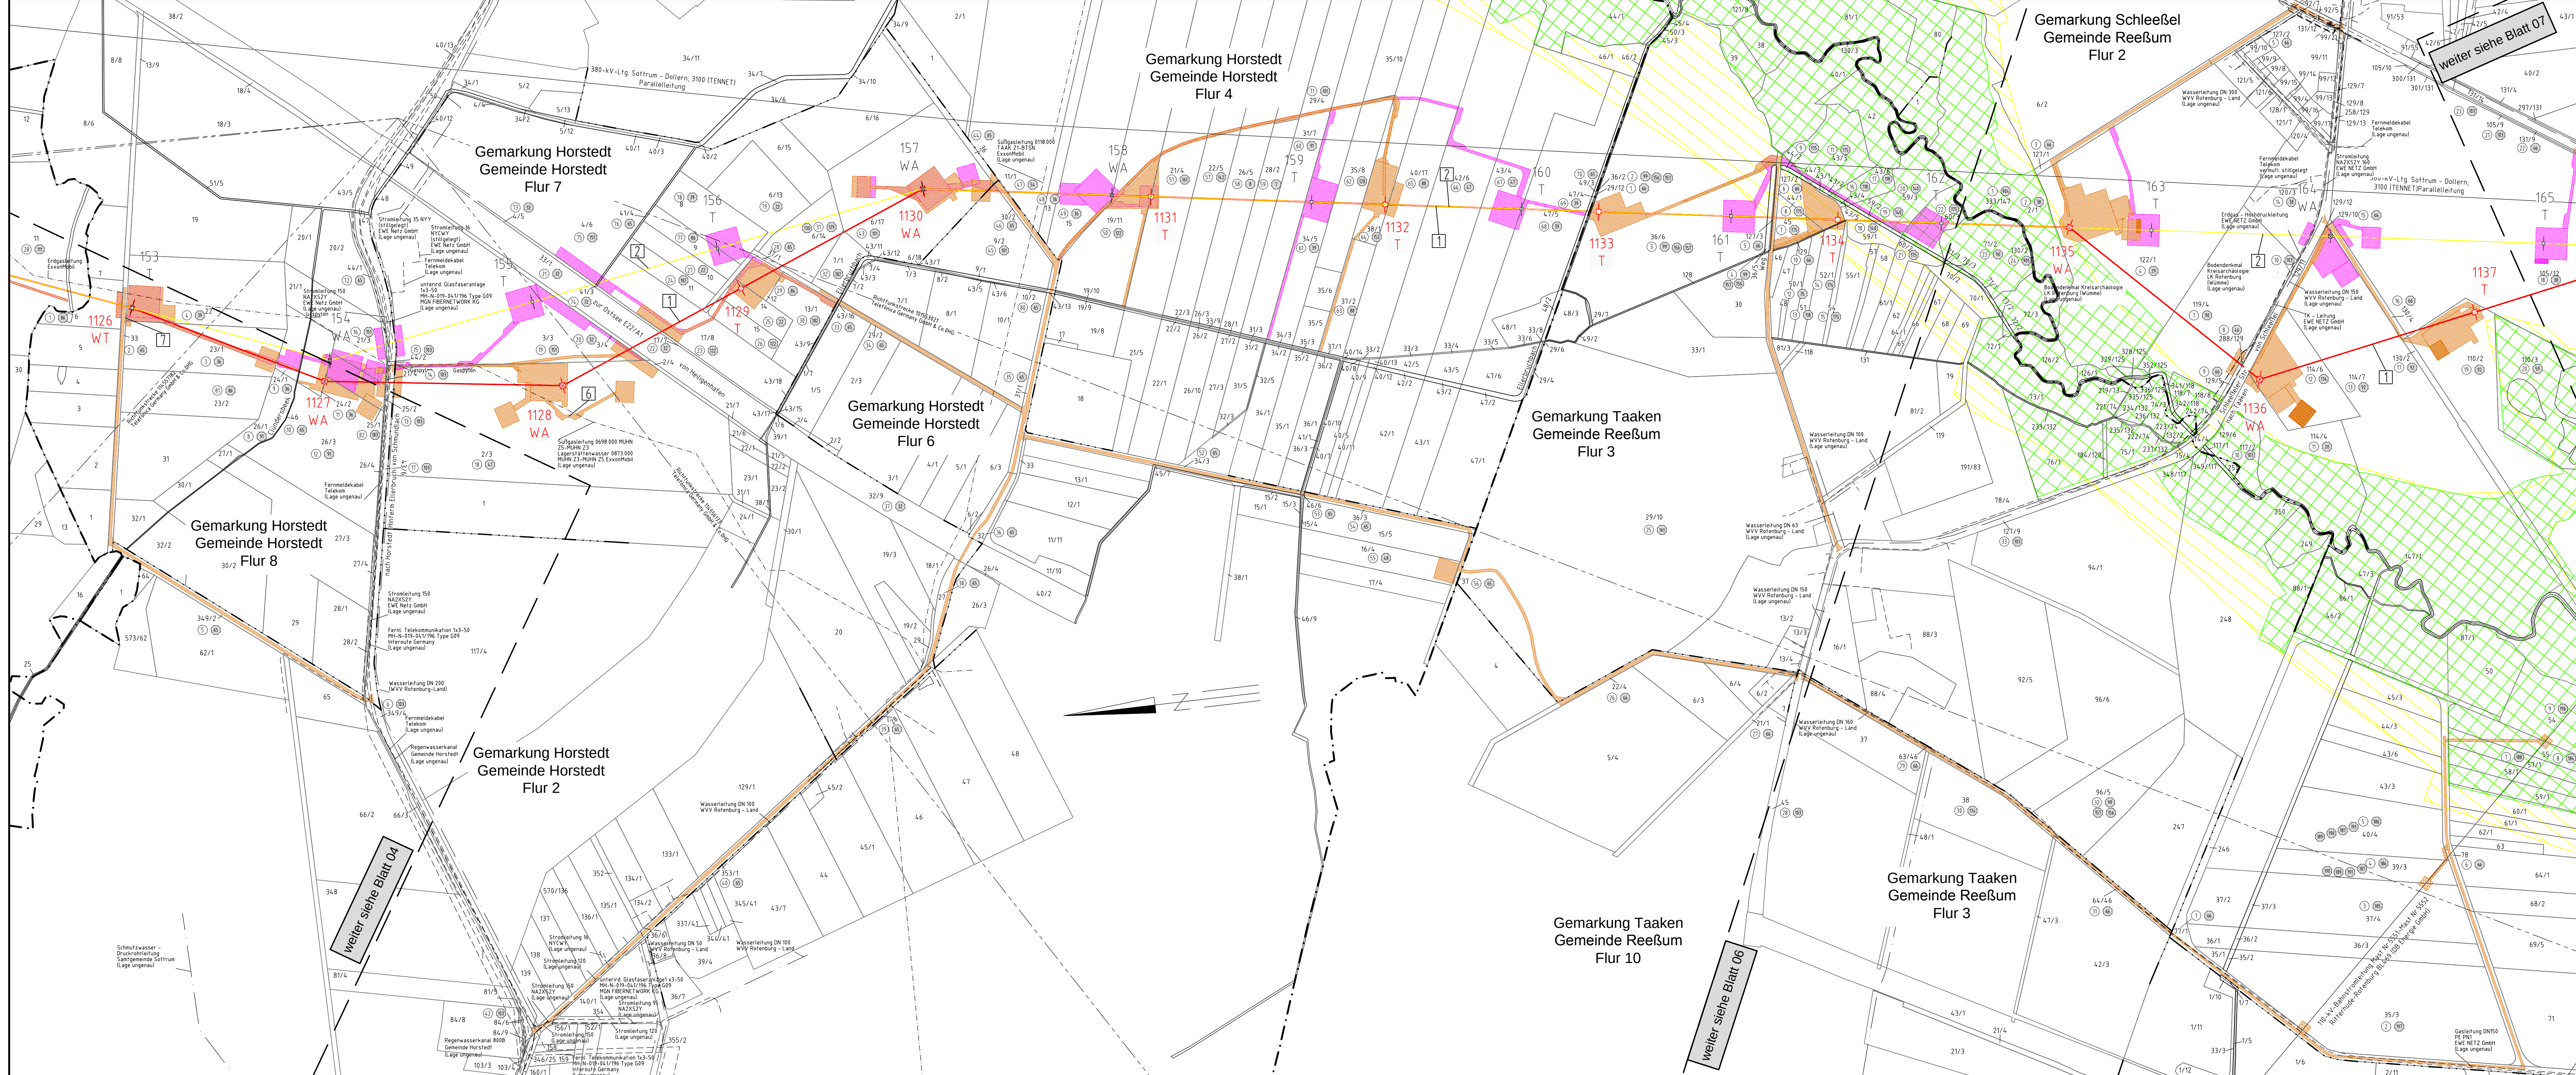

380-kV-Leitung

Stade - Landesbergen,

Abschnitt 3: Elsdorf - Sottrum,
LH-14-3111

Wegenutzungsplan

Mast Nr. 1126 - Mast Nr. 1137

Legende:

- Land
- Kreis
- Stadt/Gem.
- Gemarkung
- Flur
- Flurstück
- WA-Winkelspannmast
- T-Tragmast
- WT-Winkeltragmast

Grenzen:

- Land
- Kreis
- Stadt/Gem.
- Gemarkung
- Flur
- Flurstück
- WA-Winkelspannmast
- T-Tragmast
- WT-Winkeltragmast

Bauwerksnummer:

- 1) LH-14-3111 380-kV-Leitung Stade - Landesbergen Abschnitt 3: Elsdorf - Sottrum, Tenet TSO GmbH
- 2) LH-14-2142 220-kV-Leitung Stade - Sottrum, Teilabschnitt: Raum Elsdorf - LW Sottrum Tenet TSO GmbH
- 3) temporäre Grabenverrohrung
- 4) temporäre Grabenverrohrung

Quellvermerk: Auszug aus den Geobasisdaten der Niedersächsischen Vermessungs- und Katasterverwaltung
© 2017 LGLN

Planfeststellungsunterlage				Satzungsgemäß ausgelegen in der Zeit vom bis	
Aufgestellt		10.09.2018		Zeit und Ort der Auslegung sind vor Auslegung ortsüblich bekannt gemacht worden	
Bayreuth,				Gemeinde:	
eQOS Energie		Maßstab 1 : 5000		Einheit Meter	
Deutschland GmbH, Wolfenbüttelstraße 73, D-85400 Söding, Leitungsbau		Datum 07.09.2018		Name Wunder	
		Gepr. 07.09.2018		Norm Neumann	
		Org.-Einheit LPG-NH		Dienststempel/Unterschrift	
		Tennet		Planfeststellungsbehörde	
Zust.	Änderung	Datum	Name	Urspr.	