


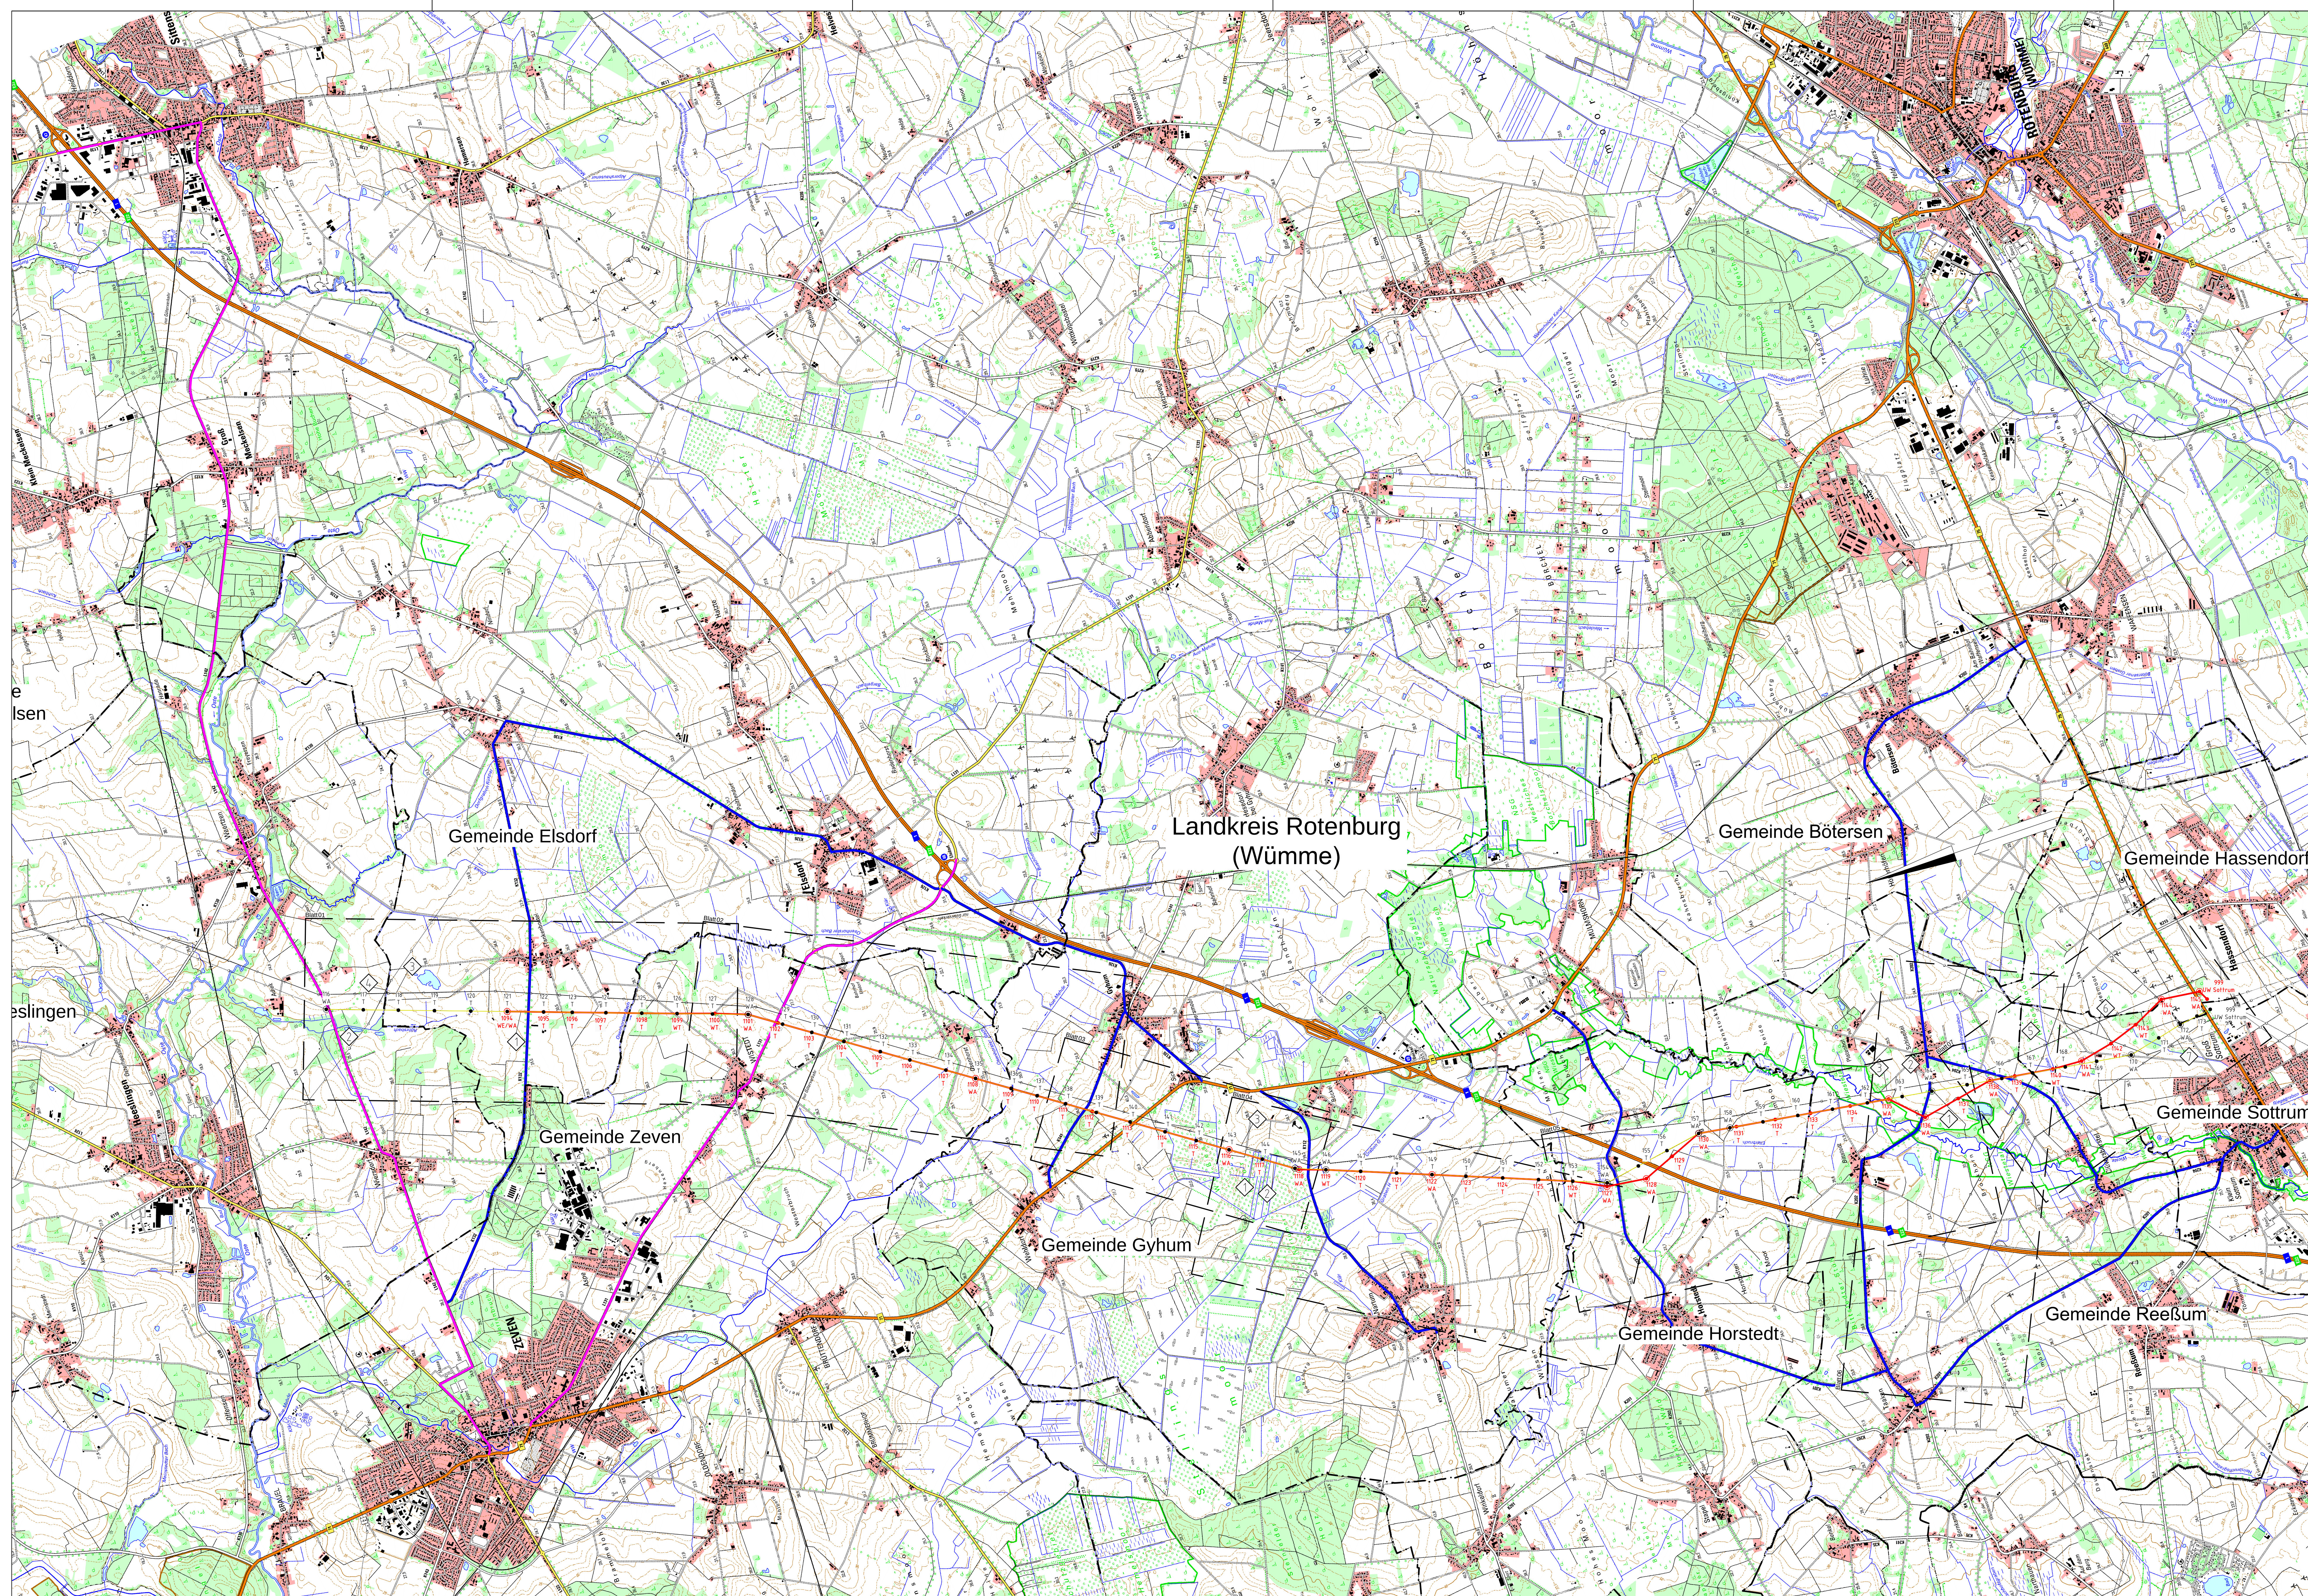


380-kV-Leitung
Stade - Landesbergen,
Abschnitt 3: Elsdorf - Sottrum,
LH-14-3111

 **Tennet**
Taking power further


Anlage 2.4
Blatt 1/1

Übersichtsplan Wegenutzung

Legende:

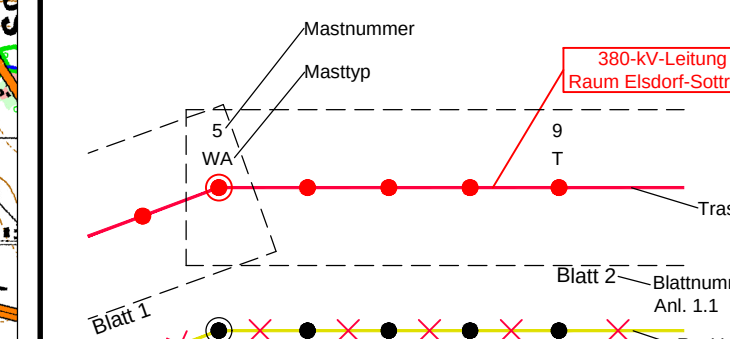

Grenzen:

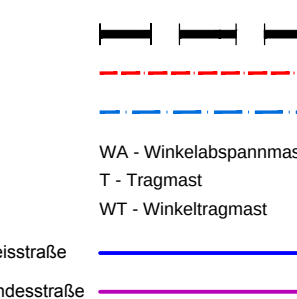Bezeichnung Leitung

- ① 380-kV-Leitung Stadel-Landesbergen, Abschnitt 3 Eisdorf-Sottrum LH-14-3111 (TenneT TSO)
- ② 220-kV-Leitung Stadel-Sottrum LH-14-2142 Rückbau (TenneT TSO)
- ③ 380-kV-Leitung Sottrum-Dollern LH-14-3900 (TenneT TSO) Parallelleitung
- ④ 110-kV-Leitung Mast Nr. 023-Mast Nr. 024 Abzweig Zehren, 1195 (Avacorn AG)

- ◆ 110-kV-Bahnstromleitung Mast Nr.5551-Mast Nr.5552
Ritterhude-Rotenburg BL.469 [DB Energie GmbH]
- ◆ 110-kV-Leitung Mast Nr.004-Mast Nr.006
Sottrum-Sittensen, 1192 [Avacon AG]
- ◆ 220-kV-Farge-Sottrum LH-16-2144 [Tennet TSO]


Quellvermerk: Auszug aus den Geobasisdaten der Niedersächsischen Vermessungs- und Katasterverwaltung

Planfeststellungsunterlage

Aufgestellt
Bayern AG,
TenneT TSO GmbH

Satzungsgemäß ausgetragen in der Zeit
vom
bis

Zeit und Ort der Auslegung sind vor Auslegung ortsüblich bekannt gemacht worden

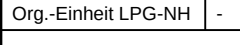	Hier befindet sich das Gütesiegel nach DIN EN ISO 9001:2015 mit Güteklasse 1	Markstato 1 : 25000	Einheit Meter	Dienstleistungs/Unterschrift
		Planfeststellungsbehörde		
		Datum	Name	
		Bearb: 07.09.2018	Wunder	
		Gepr: 07.09.2018	Heumann	
		Norm: EN ISO 9001:2015		
		Org.-Einheit LUG-Hall		
		 tennet bringing power forward		
Zust. Änderung	Datum	Name	Unters.	