


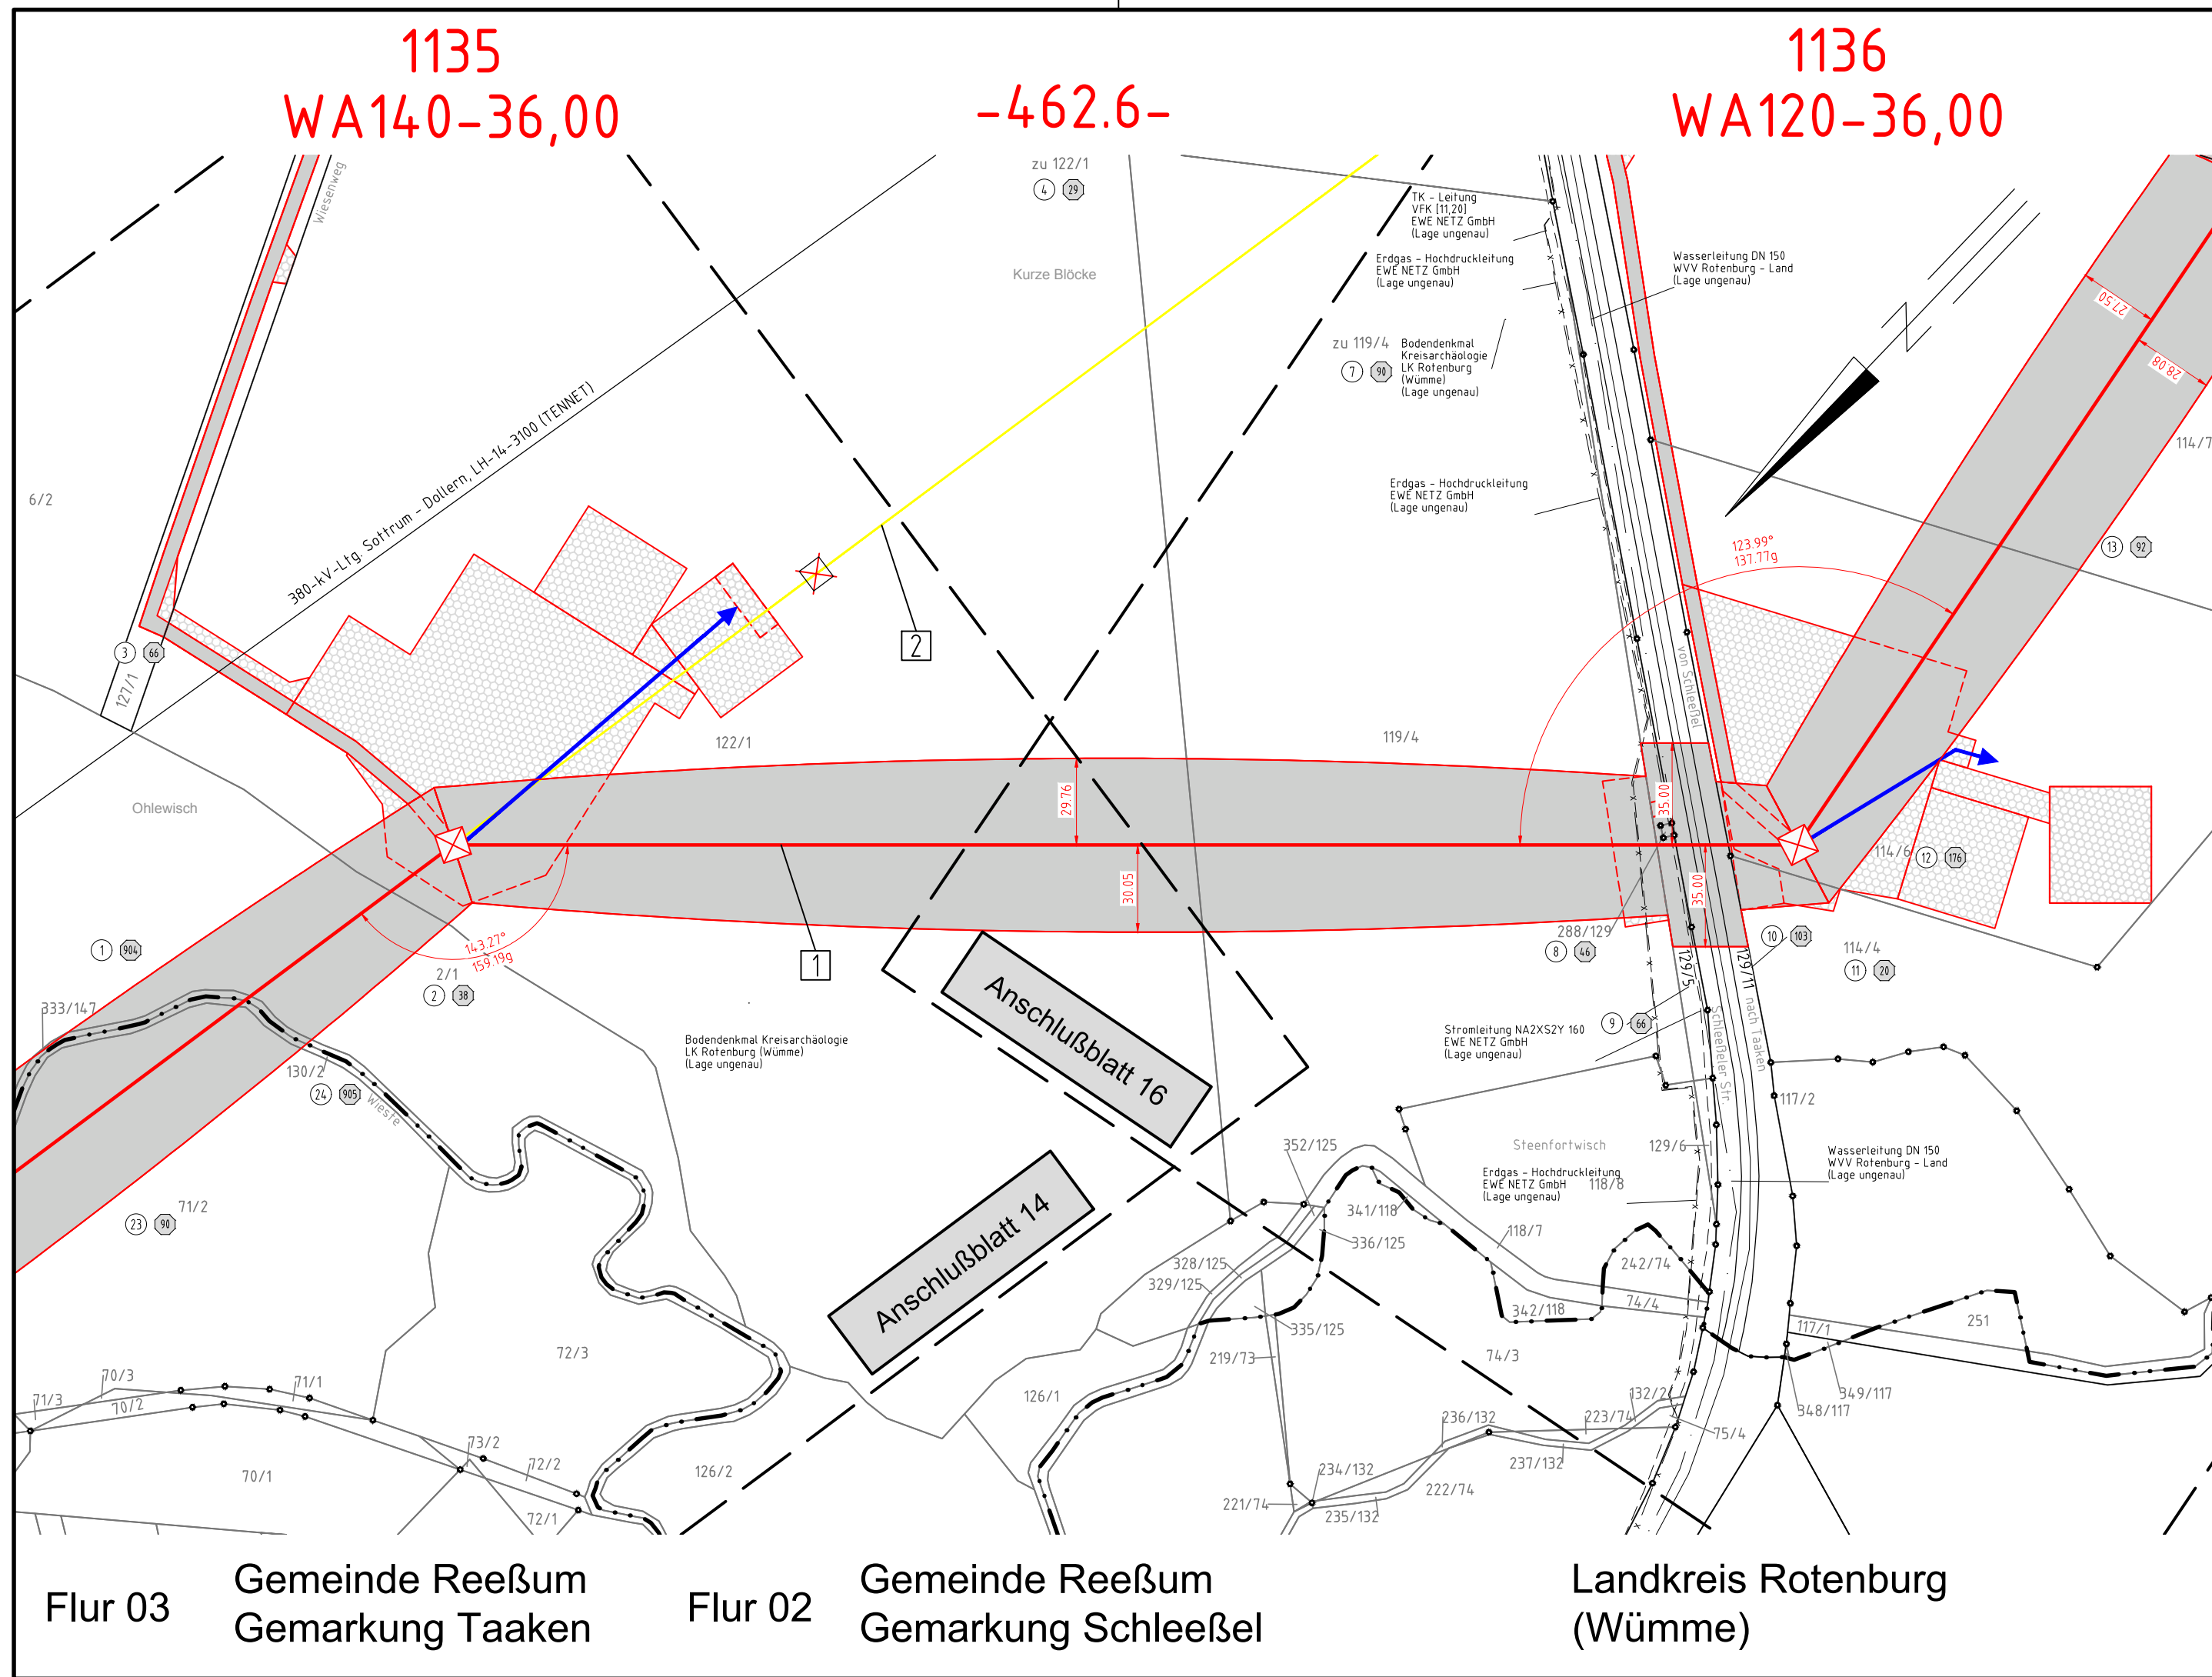

Neubau 380-kV-Leitung LH-14-3111


Abschnitt 3: Elsdorf - Sottrum
Stade - Landesbergen

Lage-/Grunderwerbsplan

Mast Nr. 1135 - Mast Nr. 1136

- 1 Neubau der 380-kV-Leitung Stade - Landesbergen (LH-14-3111), TenneT TSO GmbH
M 1094 - 999 UW Sottrum, rot
- 2 Rückbau der 220-kV-Leitung Stade - Sottrum (LH-14-2142), TenneT TSO GmbH
M 116 - UW Sottrum, gelb

Legende:

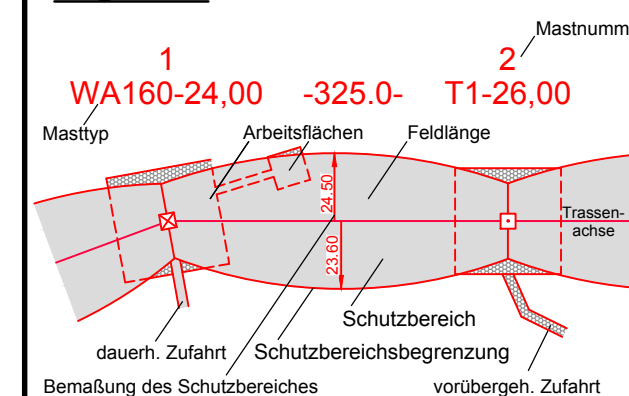

- 1 Bauwerksnummer
A2 Naturschutzfachliche Maßnahmennummer
1 Eigentümerschlüsselnr.
5 Grundstücksordnungsnummer
37 Flurstücksnummer
X Mast - Rückbau
X Abspannmast - Neubau
X Winkeltragsmast - Neubau
X Tragmast - Neubau
Einleitstelle
Rückbau
- Grenzen:
Land
Kreis
Stadt/Gem.
Gemarkung
Flur
Flurstück
Flurbereinigung

Quellvermerk: Auszug aus den Geobasisdaten der Niedersächsischen Vermessungs- und Katasterverwaltung
© 2017 LGLN

Planfeststellungsunterlage

Aufgestellt
Bayreuth, 10.09.2018

Bayreuth *Bayreuth*

eqos Energie Deutschland GmbH
Wolfentalsstraße 29
D-88400 Biberach
Leistungsplanung

Datum	Name
Bearb. 07.09.2018	Jöhler
Gepr. 07.09.2018	Neumann
Norm DIN EN 50341-2-4: 2016	
Org.-Einheit LPG-NH	-

Tennet
Taking power further

Satzungsgemäß ausgelegt in der Zeit
vom
bis

Zeit und Ort der Auslegung sind vor Auslegung ortsüblich bekannt gemacht worden

Gemeinde:

Dienstsigel/Unterschrift

Planfeststellungsbehörde

Zust. Änderung Datum Name Urspr.: